


Planimetria Asse P06 - scala 1:1000

LEGENDA	
	POSIZIONE AEROGENERATORE
	NOME AEROGENERATORE
	VIABILITA' DI PROGETTO
	SCARPATA IN RILEVATO 1/1
	SCARPATA IN STEREO 1/1
	CAVIDOTTI AT
	STAZIONE ELETTRICA PRODUTTORE - SSE
	STAZIONE ELETTRICA TERNA "CALTANISSETTA 380"

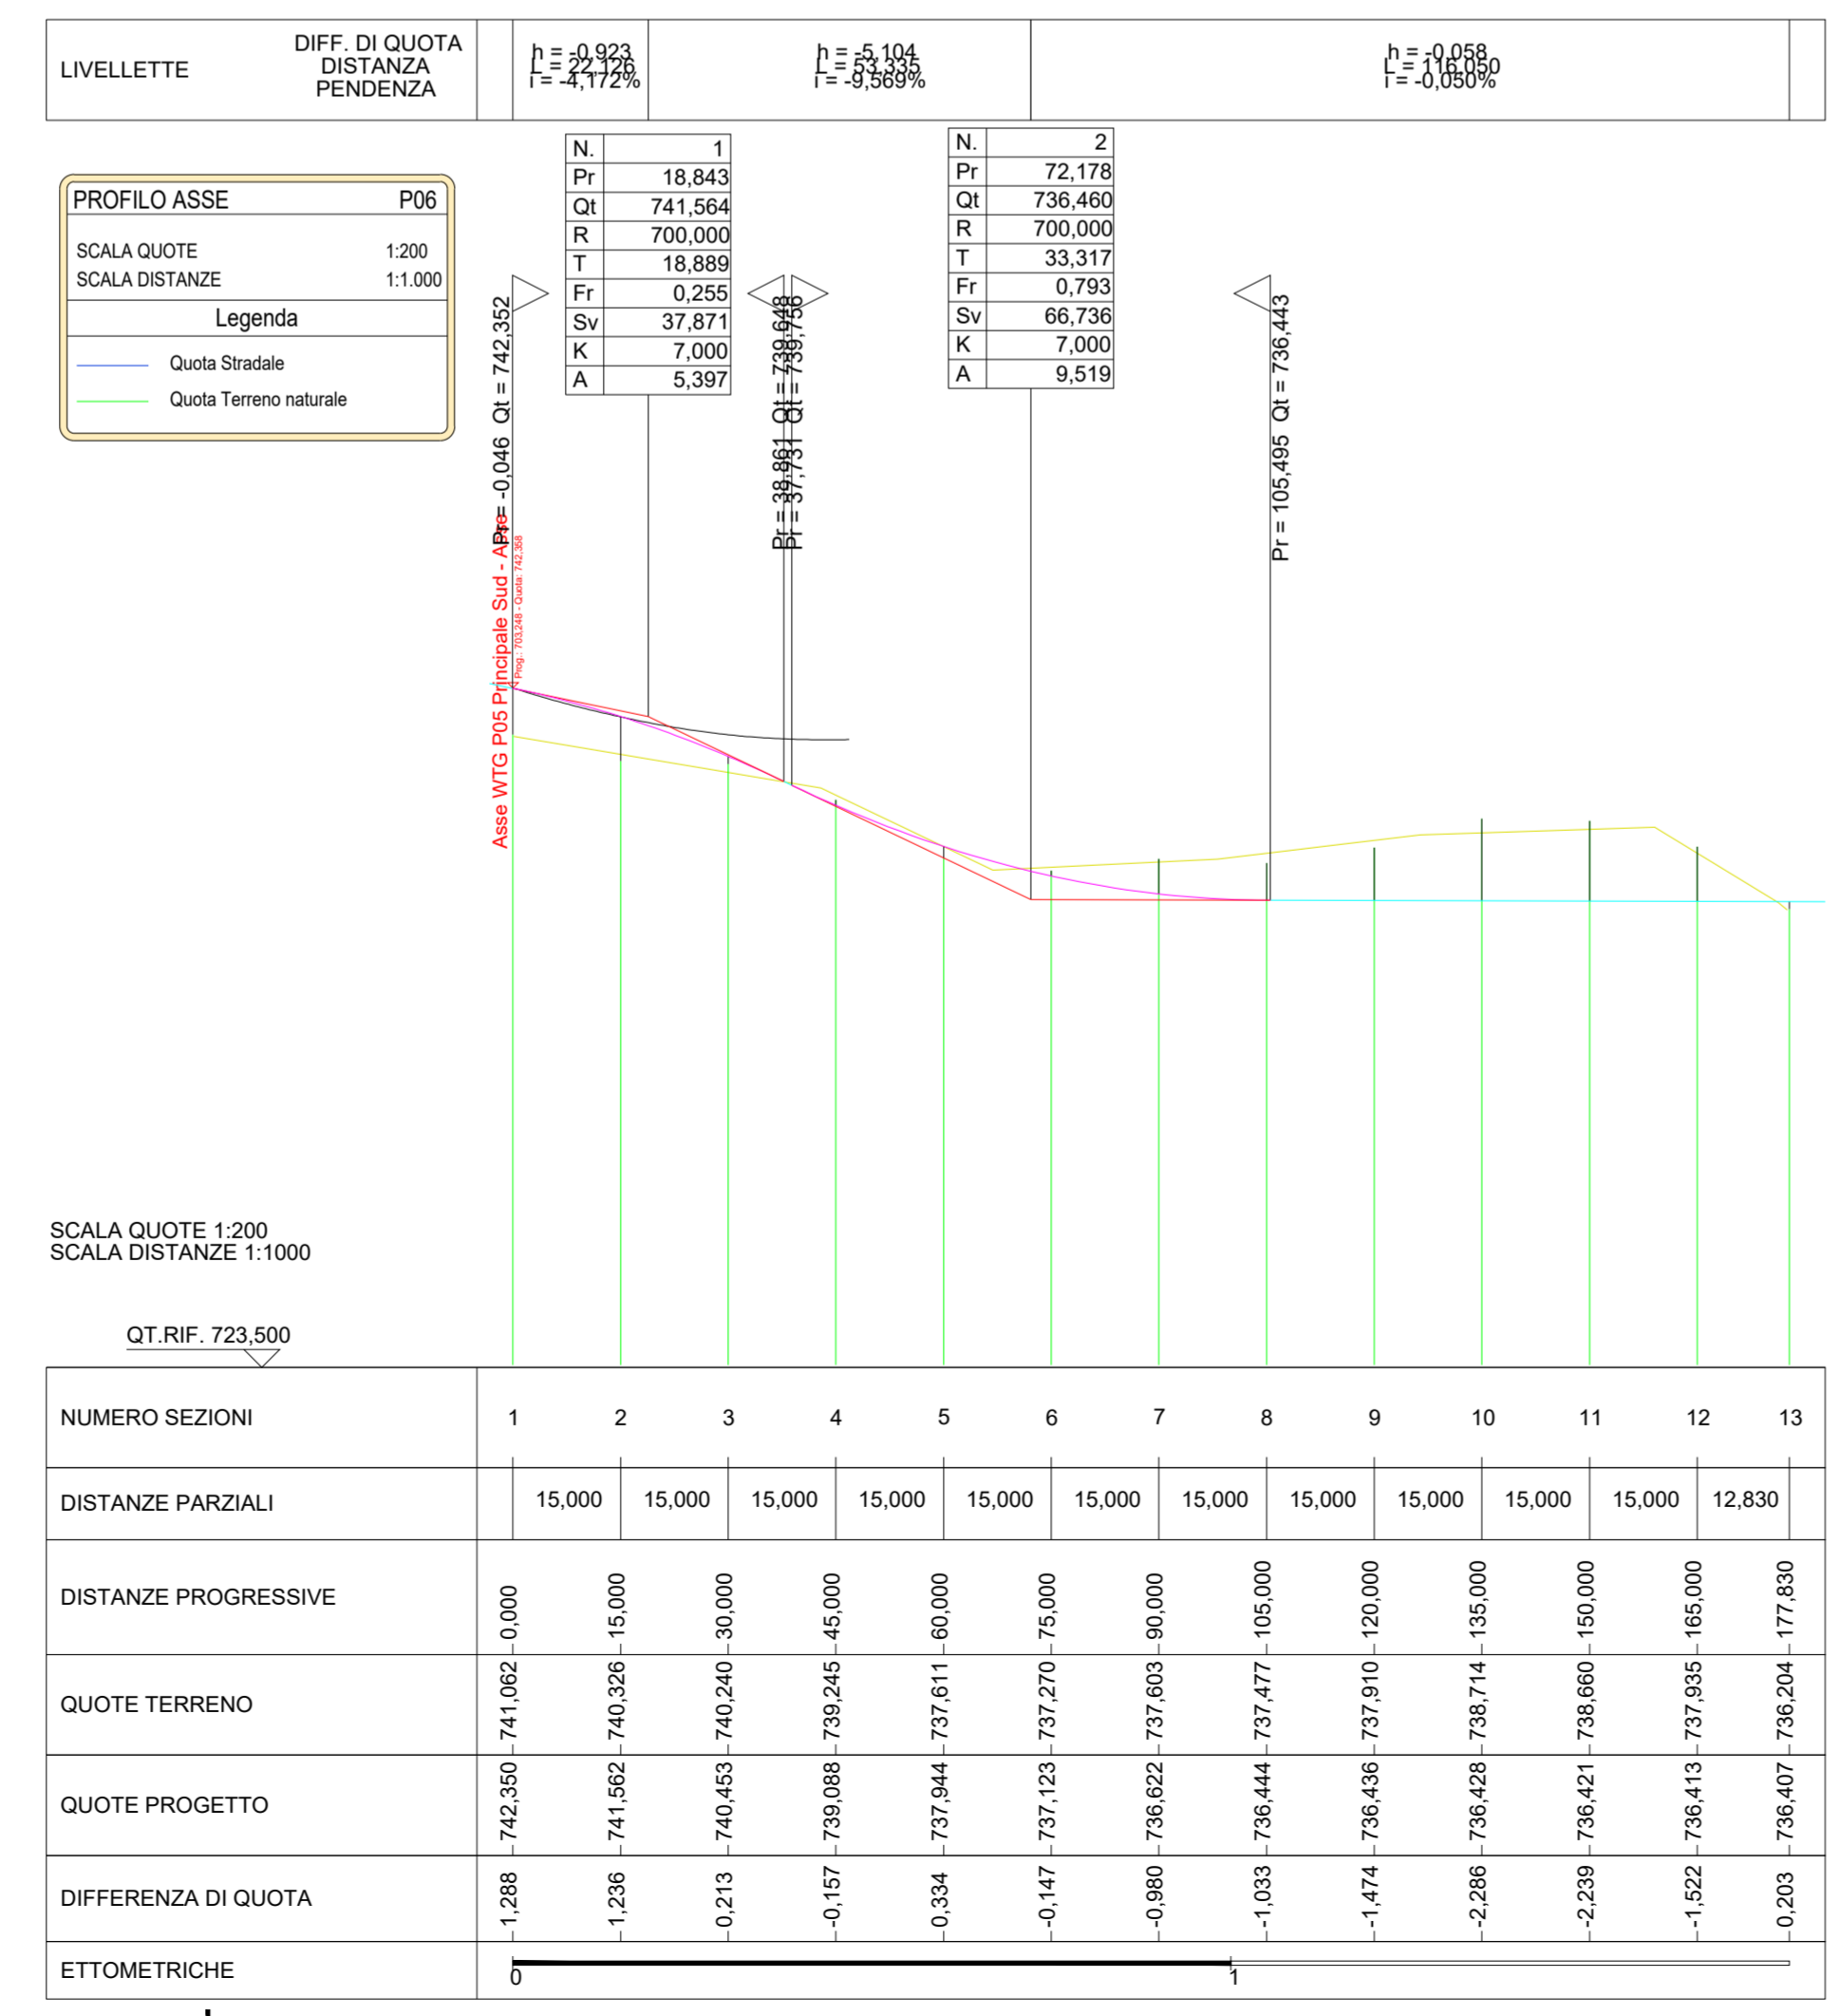

		SCS 23 S.R.L. Via Generale Giacinto Antonelli 3 70043 Monopoli - BA P.IVA/C.F. 08753440729	
TITOLO DEL PROGETTO: IMPIANTO EOLICO DA 42 MW (7 WTG DA 6 MW) NELLE CONTRADE DI STRIPPARIA NEL COMUNE DI CALTAVUTURO (PA) E DI PIZZO CAMPANELLA NEL COMUNE DI POLIZZI GENEROSA (PA). OPERE DI CONNESSIONE NEI COMUNI DI CASTELLANA SICULA (PA) E VILLALBA(CL)			
Località:	CONTRADA STRIPPARIA	REGIONE: SICILIA	CODICE A.U.:
	CONTRADA PIZZO CAMPANELLA	PROVINCIA: PALERMO	
		COMUNE: CALTAVUTURO	
PROGETTO DEFINITIVO			
ID PROGETTO:	P0036429	DISCIPLINA:	IP
		TIPOLOGIA:	FORMATO: A2x3
			SCALA: VARIE
TITOLO: (ELABORATI GRAFICI) PLANIMETRIA E PROFILO ASSE P06			
N° DOCUMENTO: P0036429-1-M3.6			
IL TECNICO: Hydro Engineering s.p.a. 21 Centrali e Portone Galles via Rossetti, 39 10122 Acroma (TO) Italy			
		RINA CONSULTING S.P.A. Via Cecchi, 6 - 16129 GENOVA C.F.P. - IVA/R.I. Genova N. 0347050102	
REV.	DATA REVISIONE	DESCRIZIONE REVISIONE	APPROVATO
0	DICEMBRE 2023	PRIMA EMISSIONE	MG
		REDDATTO	VERIFICATO
		FB	IP