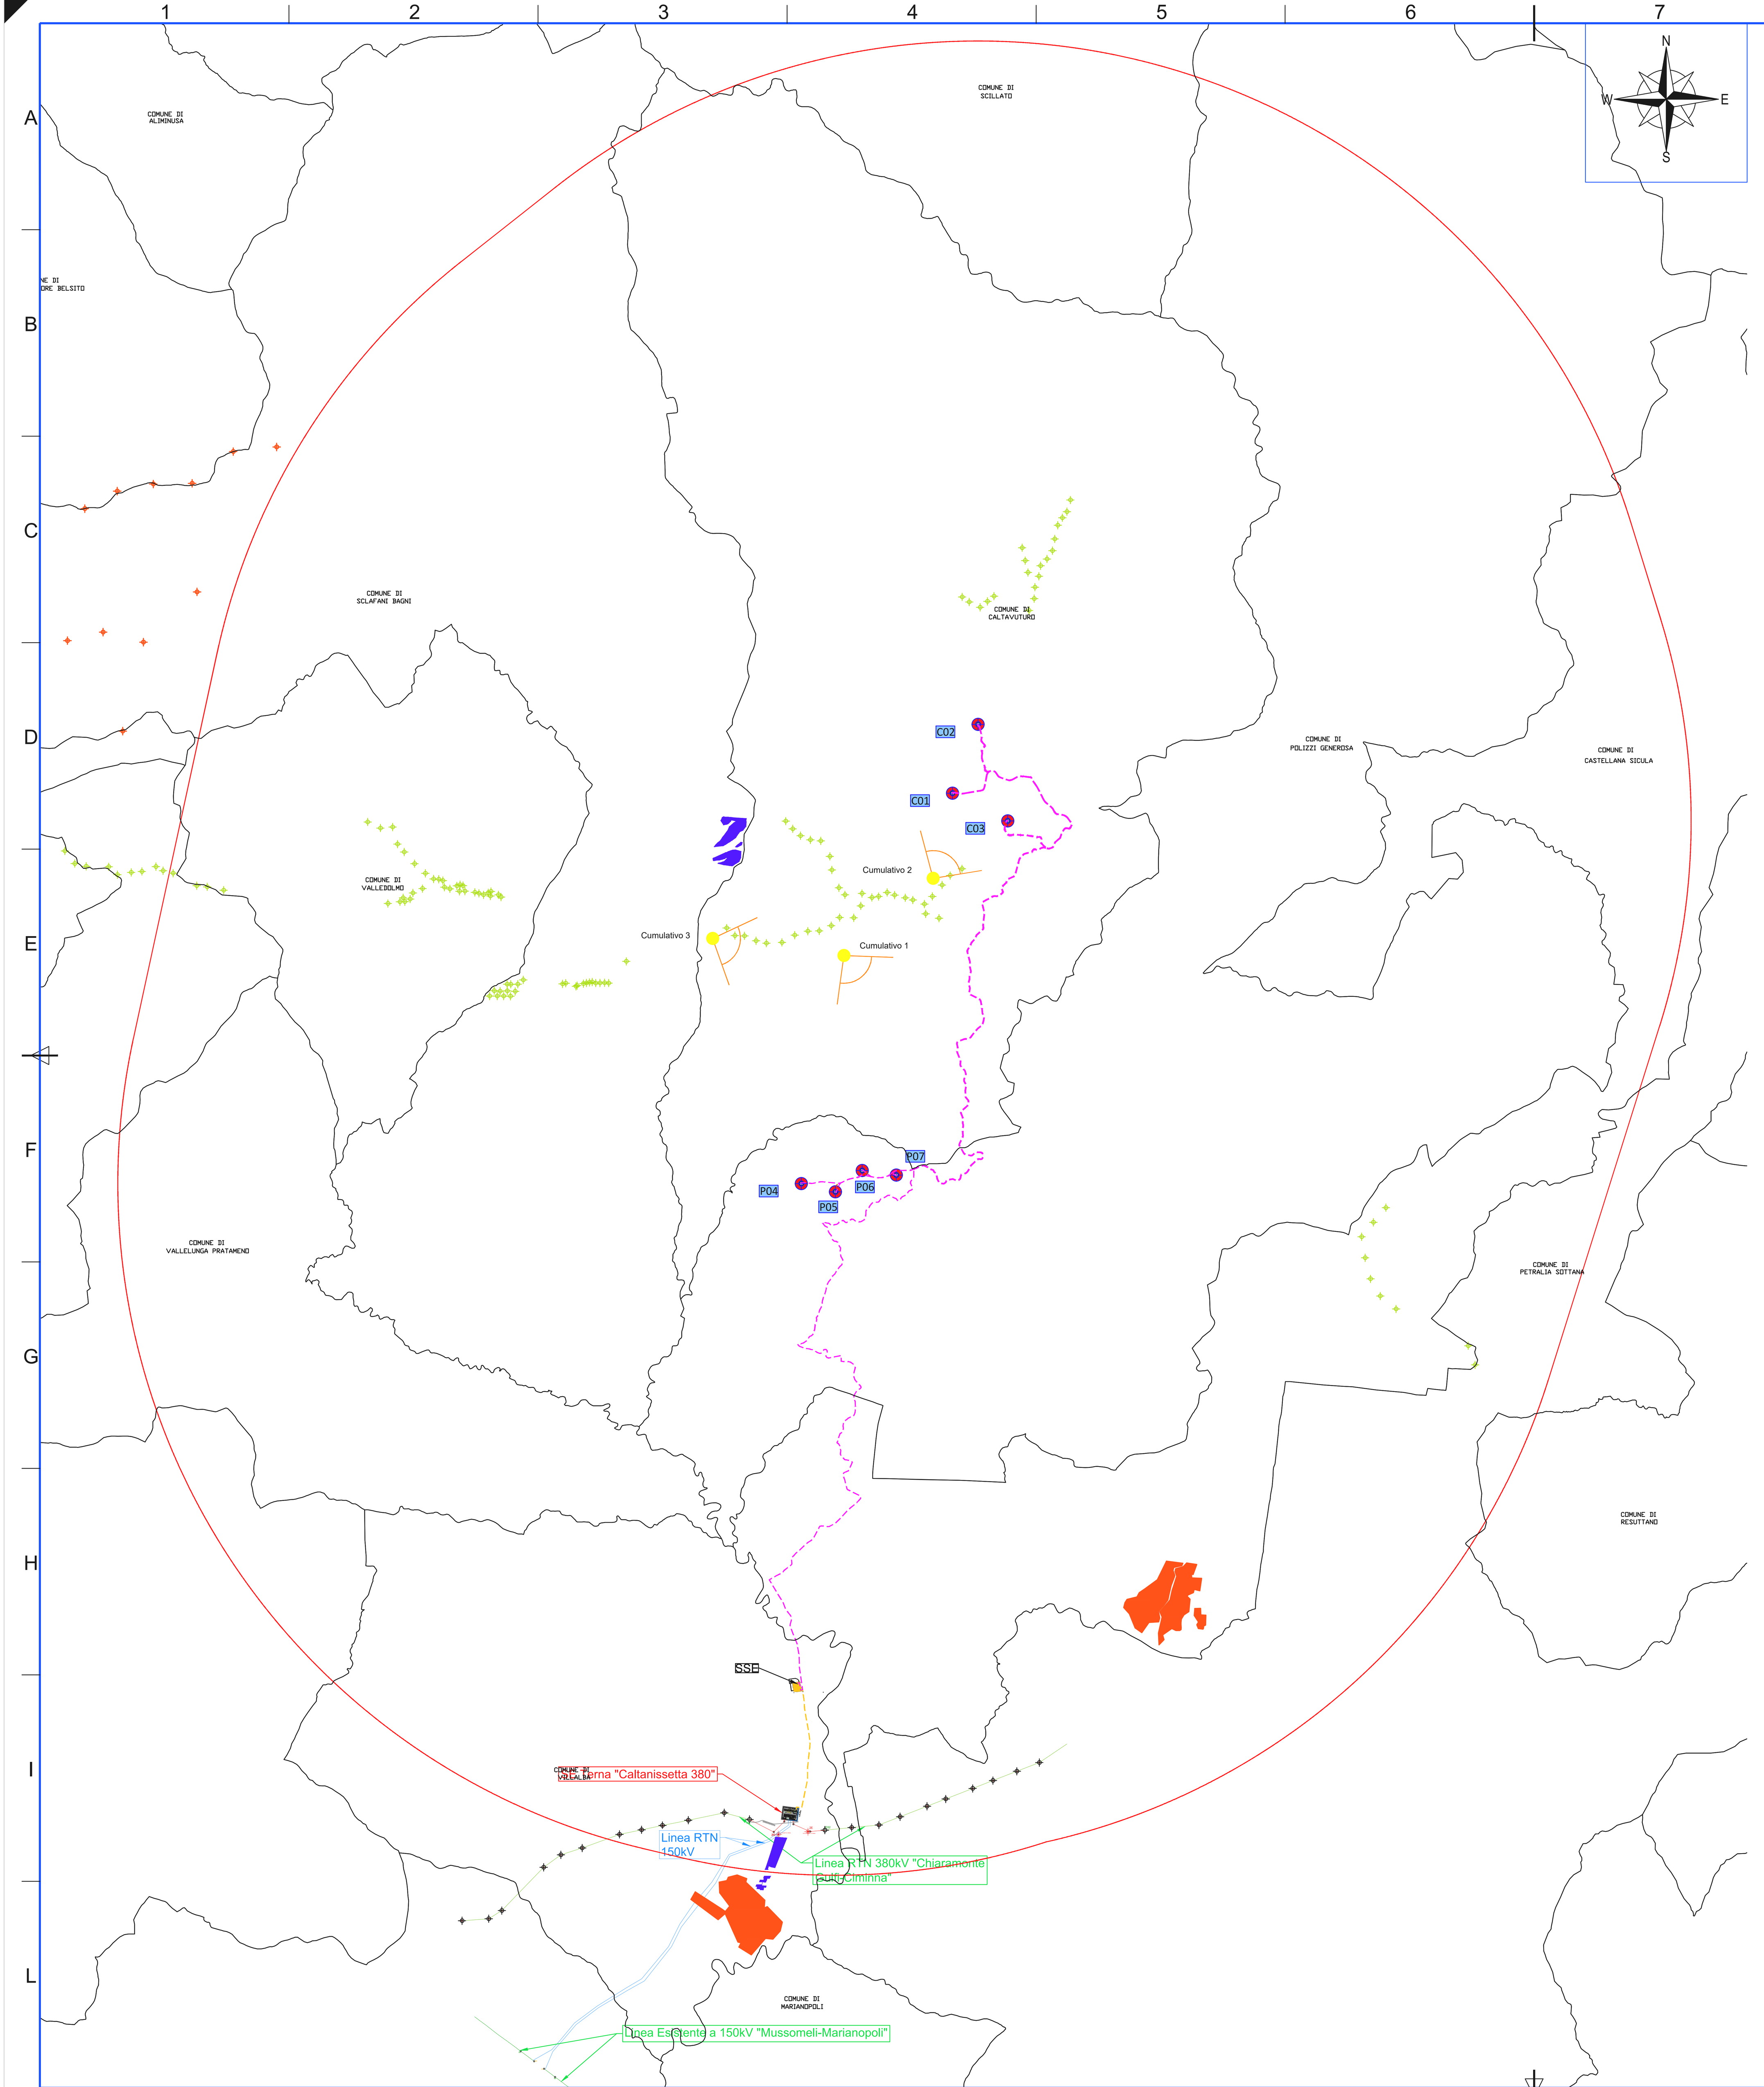

LEGENDA

- Posizione e nomenclatura aerogeneratori
- Buffer 10 km
- Layout elettrodotto MT
- Layout elettrodotto AT
- Confini comunali
- Impianti esistenti
- Impianti eolici autorizzati
- Impianti fotovoltaici autorizzati

MIN-CP-1584-WF

TIPO IMPIANTO
WF= eolico
FV= fotovoltaico

CODICE PROCEDURA

TIPO DI PROCEDURA
MIN= Ministeriale
REG= Regionale

Rilevamento fotografico punto cumulativo 1

Coordinate piane nel sitema UTM / wgs84				Denominazione: Punto cumulativo 1	Descrizione
est	nord	quota m s.l.m.	altezza osservatore	Distanza impianto	Dal punto di vista sono visibili, a sinistra dell'immagine, quattro aerogeneratori in progetto, a destra sono visibili aerogeneratori esistenti, appartenenti ad altro produttore.
403258.59	4178496.95	908	1.8 m	2,8 km	

Ante operam

Post operam

Rilevamento fotografico punto cumulativo 2

Coordinate piane nel sitema UTM / wgs84				Denominazione: Punto cumulativo 2	Descrizione
est	nord	quota m s.l.m.	altezza osservatore	Distanza impianto	Dal punto di vista sono visibili, tre aerogeneratori in progetto, gli altri visibili nell'immagine, sono aerogeneratori esistenti appartenenti ad altro produttore.
404564.95	4179625.88	968	1.8 m	1,2 km	

Ante operam

Post operam

Rilevamento fotografico punto cumulativo 3

Coordinate piane nel sitema UTM / wgs84				Denominazione: Punto cumulativo 3	Descrizione
est	nord	quota m s.l.m.	altezza osservatore	Distanza impianto	Dal punto di vista sono visibili, a destra dell'immagine, quattro aerogeneratori in progetto, a sinistra sono visibili aerogeneratori esistenti, appartenenti ad altro produttore.
401379.00	4178776.00	830	1.8 m	4,0 km	

Ante operam

Post operam

COMMITTENTE

SCS 23 S.R.L.
Via Generale Giacinto Antonelli 3
70043 Monopoli - BA,
P.IVA/C.F. 08753440729

TITOLO DEL PROGETTO:

IMPIANTO EOLICO DA 42 MW (7 WTG DA 6 MW) NELLE CONTRADE DI STRIPPARIA NEL COMUNE DI CALTAVUTURO (PA) E DI PIZZO CAMPANELLA NEL COMUNE DI POLIZZI GENEROSA (PA).
OPERE DI CONNESSIONE NEI COMUNI DI CASTELLANA SICULA (PA) E VILLALBA(CL)

Località: Contrada Stripparia, Contrada Pizzo Campanella	REGIONE: SICILIA PROVINCIA: PALERMO COMUNE: CALTAVUTURO	CODICE A.U.	-

PROGETTO DEFINITIVO

ID PROGETTO:	P0036429	DISCIPLINA:	P	TIPOLOGIA:		FORMATO:	A2x4	SCALA:	VARIE

TITOLO:

Impatti cumulativi

N° DOCUMENTO: P0036429-1-M33

IL TECNICO: Hydro Engineering s.s. di Damiano e Mariano Galbo, via Rossotti, 39, 91011 Alcamo (TP) Italy

galbo mariano 18.12.2023 18:09:17 GMT+01:00

RINA CONSULTING S.P.A.
Via Cecchi, 6 - 16129 GENOVA
C.F./P. IVA/R.I. Genova N. 03476550102

REV.	DATA REVISIONE	DESCRIZIONE REVISIONE	REDATTO	VERIFICATO	APROVATO
0	12/2023	PRIMA EMISSIONE	AC	GL	MG

ISO A2x4