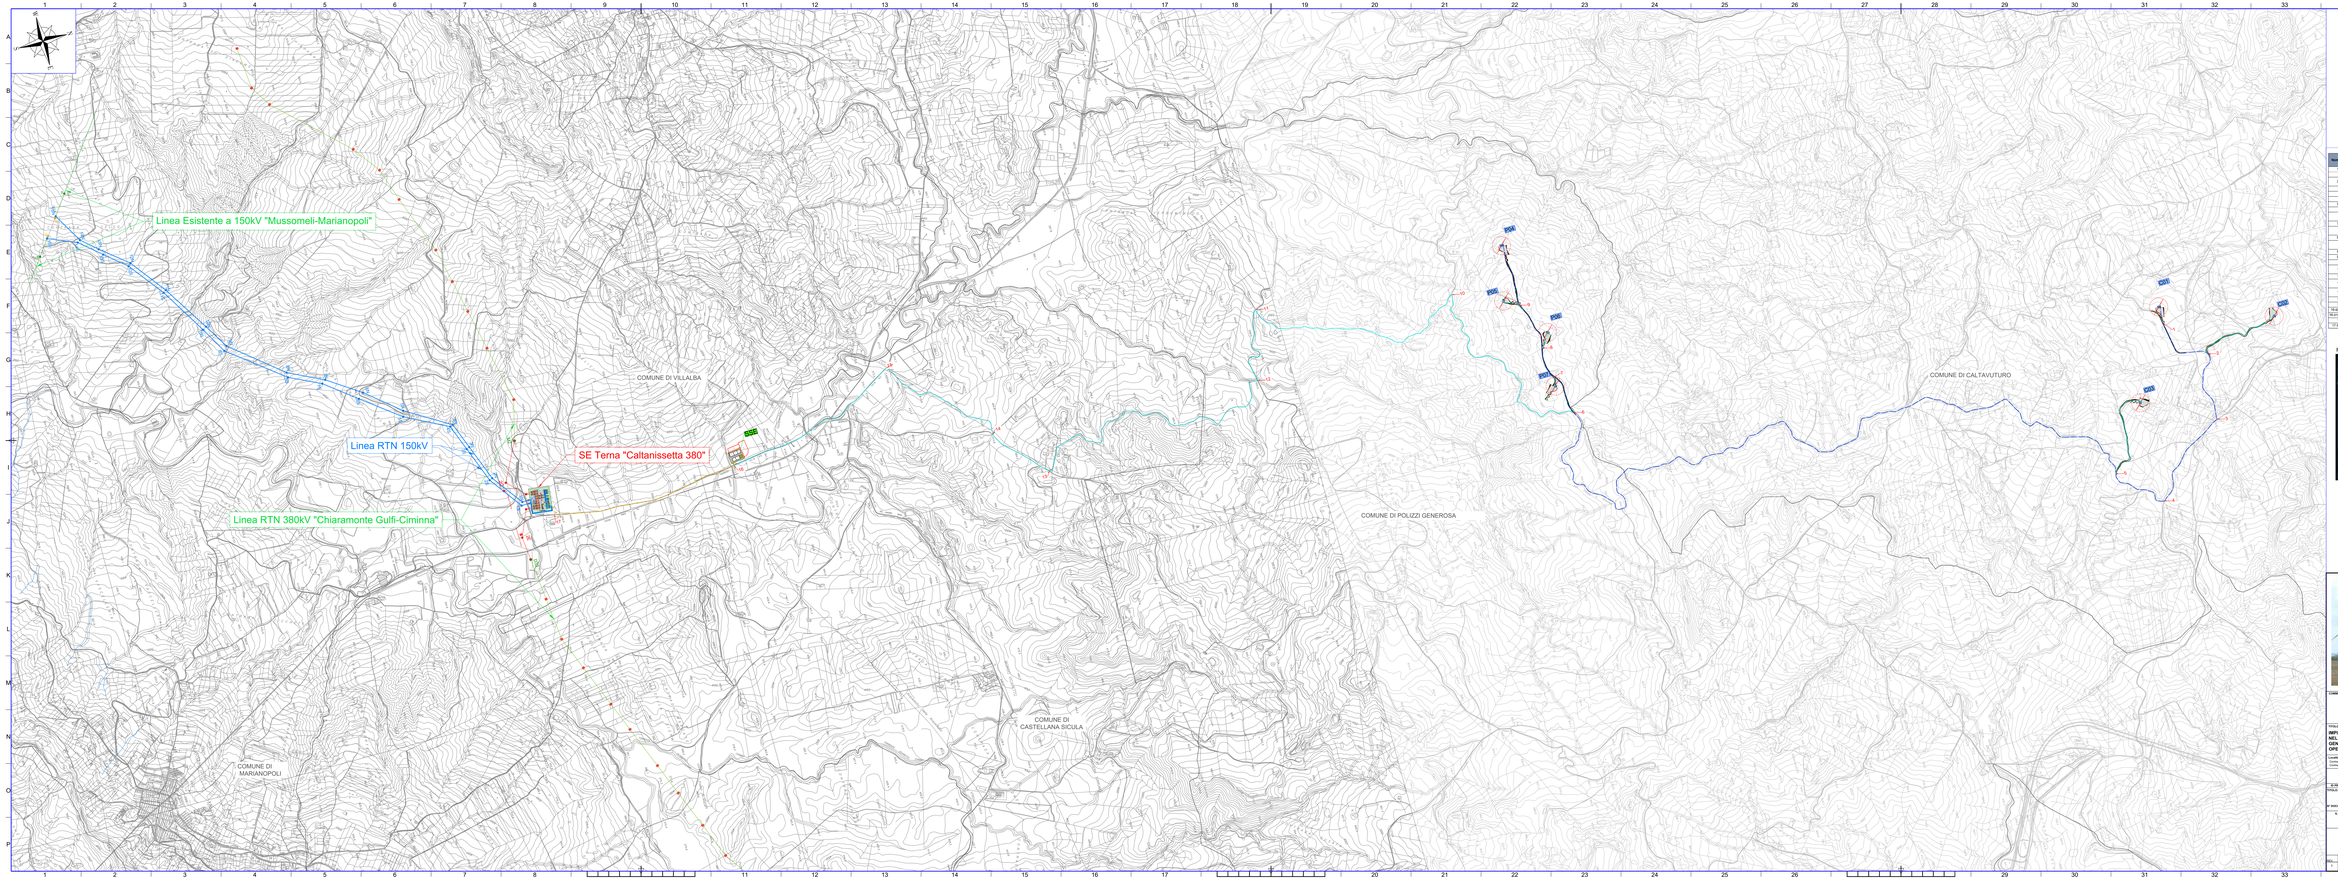

LEGENDA

	POSIZIONE AEROGENERATORE
WTG	NOME AEROGENERATORE
	STAZIONE ELETTRICA PRODUTTORE – SSE
	STAZIONE ELETTRICA TERNA "CALTANISSETTA 380"
	LIMITI COMUNALI
	1 TERNA DI CAVI MT
	2 TERNE DI CAVI MT
	1 TERNA DI CAVI AT

Nome tratto	Lunghezza tratto (metri lineari MTL)	Tipologia strade	Tipologia terna	Sezione Tipo	Tipologia viabilità
L120	113	Misto	terna da 3x1x185	1-M	Viabilità di Parco
L2	442	Asfalto	terna da 3x1x185	2-A	Strade Comunali e Provinciali
3-D2	179	Misto	terna da 3x1x185; 1 terna da 3x1x185	2-M	Viabilità di Parco; Strade Vicinale
3-4	1.000	Misto	terna da 3x1x185	2-M	Strade Vicinale; Viabilità di Parco
4-5	362	Asfalto	terna da 3x1x185	1-A	S.S. 122
4-D	854	Asfalto	terna da 3x1x185	1-A	S.P.64
L123	113	Misto	terna da 3x1x185; 1 terna da 3x1x185	1-M	Viabilità di Parco
6-7	1.132	Sterrato	terna da 3x1x185	1-S	Tratturo
8-7	113	Misto	terna da 3x1x185	1-M	Reale Trazzera di Gangivecchio
L122	113	Misto	terna da 3x1x185	2-M	Reale Trazzera di Gangivecchio
7-9	113	Misto	terna da 3x1x185; 1 terna da 3x1x150	2-M	Reale Trazzera di Gangivecchio
9-D8	179	Misto	terna da 3x1x185; 1 terna da 3x1x150	2-M	Reale Trazzera di Gangivecchio
8-D	454	Misto	terna da 3x1x185	1-M	Reale Trazzera di Gangivecchio
8-P20	179	Misto	terna da 3x1x185; 1 terna da 3x1x150	2-M	Viabilità di Parco
8-10	1.000	Misto	terna da 3x1x185	2-M	Strade vicinale Cozzo Lo Piano
8-10	2.137	Asfalto	terna da 3x1x185	2-A	S.P.64
10-11	2.860	Asfalto	terna da 3x1x185	2-A	Strade vicinale Cozzo Lo Piano
11-12	865	Asfalto	terna da 3x1x185	2-A	S.P.64
12-13	2860	Misto	2 terne da 3x1x185	2-M	Strade vicinale Vicaretto di Mezzo; Strade Comunali
13-14	862	Misto	2 terne da 3x1x185	2-M	Reale Trazzera Polizzi - Mussomeli
14-15	1.018	Misto	terna da 3x1x185	2-M	Strade vicinale Vicaretto
15-16	1.011	Asfalto	terna da 3x1x185	2-A	Strade Comunali S.S. 122
16-EAP22 bis	113	Asfalto	terna da 3x1x185	2-A	Strade di accesso SSE
16-EAP22 bis	113	Asfalto	terna da 3x1x185; 2x1x150 kv	1-A	Strade di accesso SSE
16-17	907	Asfalto	terna da 3x1x185; 2x1x150 kv	1-A	Strade/Autostrade S.S. 122
17-CE Terna	116	Misto	terna da 3x1x185; 2x1x150 kv	1-M	Strade SE TERNA

MAPPA CHIAVE

COMMITTENTE

SCS DI S.R.L.
Via Generale Dalmazio Antonelli 2
Foggia (Foggia) - 71121
P.I.IVA C.F. 03712040716

TITOLO DEL PROGETTO

IMPIANTO EOLICO DA 42 MW (7 WTG DA 6 MW) NELLE CONTRADE: DI STRIPPARIA NELL'ONLUNE DI CALTAVUTURO (PA) E DI POZZO CAMPANELLA NELL'ONLUNE DI POLIZZI GENEROSA (PA).
OPERE DI CONNESSIONE NEI COMUNI DI CASTELLANA SICULA (PA) E VILLALBA(CL)

Location: Contrade Stripparia Andrasta Pozzo Campanella	REGIONE: SICILIA PROVINCIA: PALERMO COMUNE: Vari PROVINCE	COORD. G.C.	

PROGETTO DEFINITIVO

IL PROGETTO	PR0042D	DISCIPLINA	P - A	TIPOLOGIA	-	FORMATO	D	DESA_A_1	00
TITOLO	(ELABORATI GRAFICI) LAYOUT CAVIDOTTI								

N° DOCUMENTO PR0042D-T-MB

IL TECNICO

DATA STAMPA:Venerdì 15 ottobre 2021
Ing. Giuseppe Mele
Ordine degli Ingegneri della Provincia di Foggia n. 2011

ORDINE DEGLI INGEGNERI PROVINCIA DI FOGGIA
Ing. Giuseppe MELE
Settore Ingegneria Civile e Ambientale
n. 2011

RINA CONSULTING S.P.A.
Via Cecchi, 6 - 16129 GENOVA
P.I. IT - 14070 - Genova R.I. GENOVA

REV.	DATA REVISIONE	DESCRIZIONE REVISIONE	FIRMATO		APPROVATO
00	OTTOBRE 2021	PRIMA EMISSIONE	RINA CONSULTING S.P.A. Via Cecchi, 6 - 16129 GENOVA		

ISO A1x4