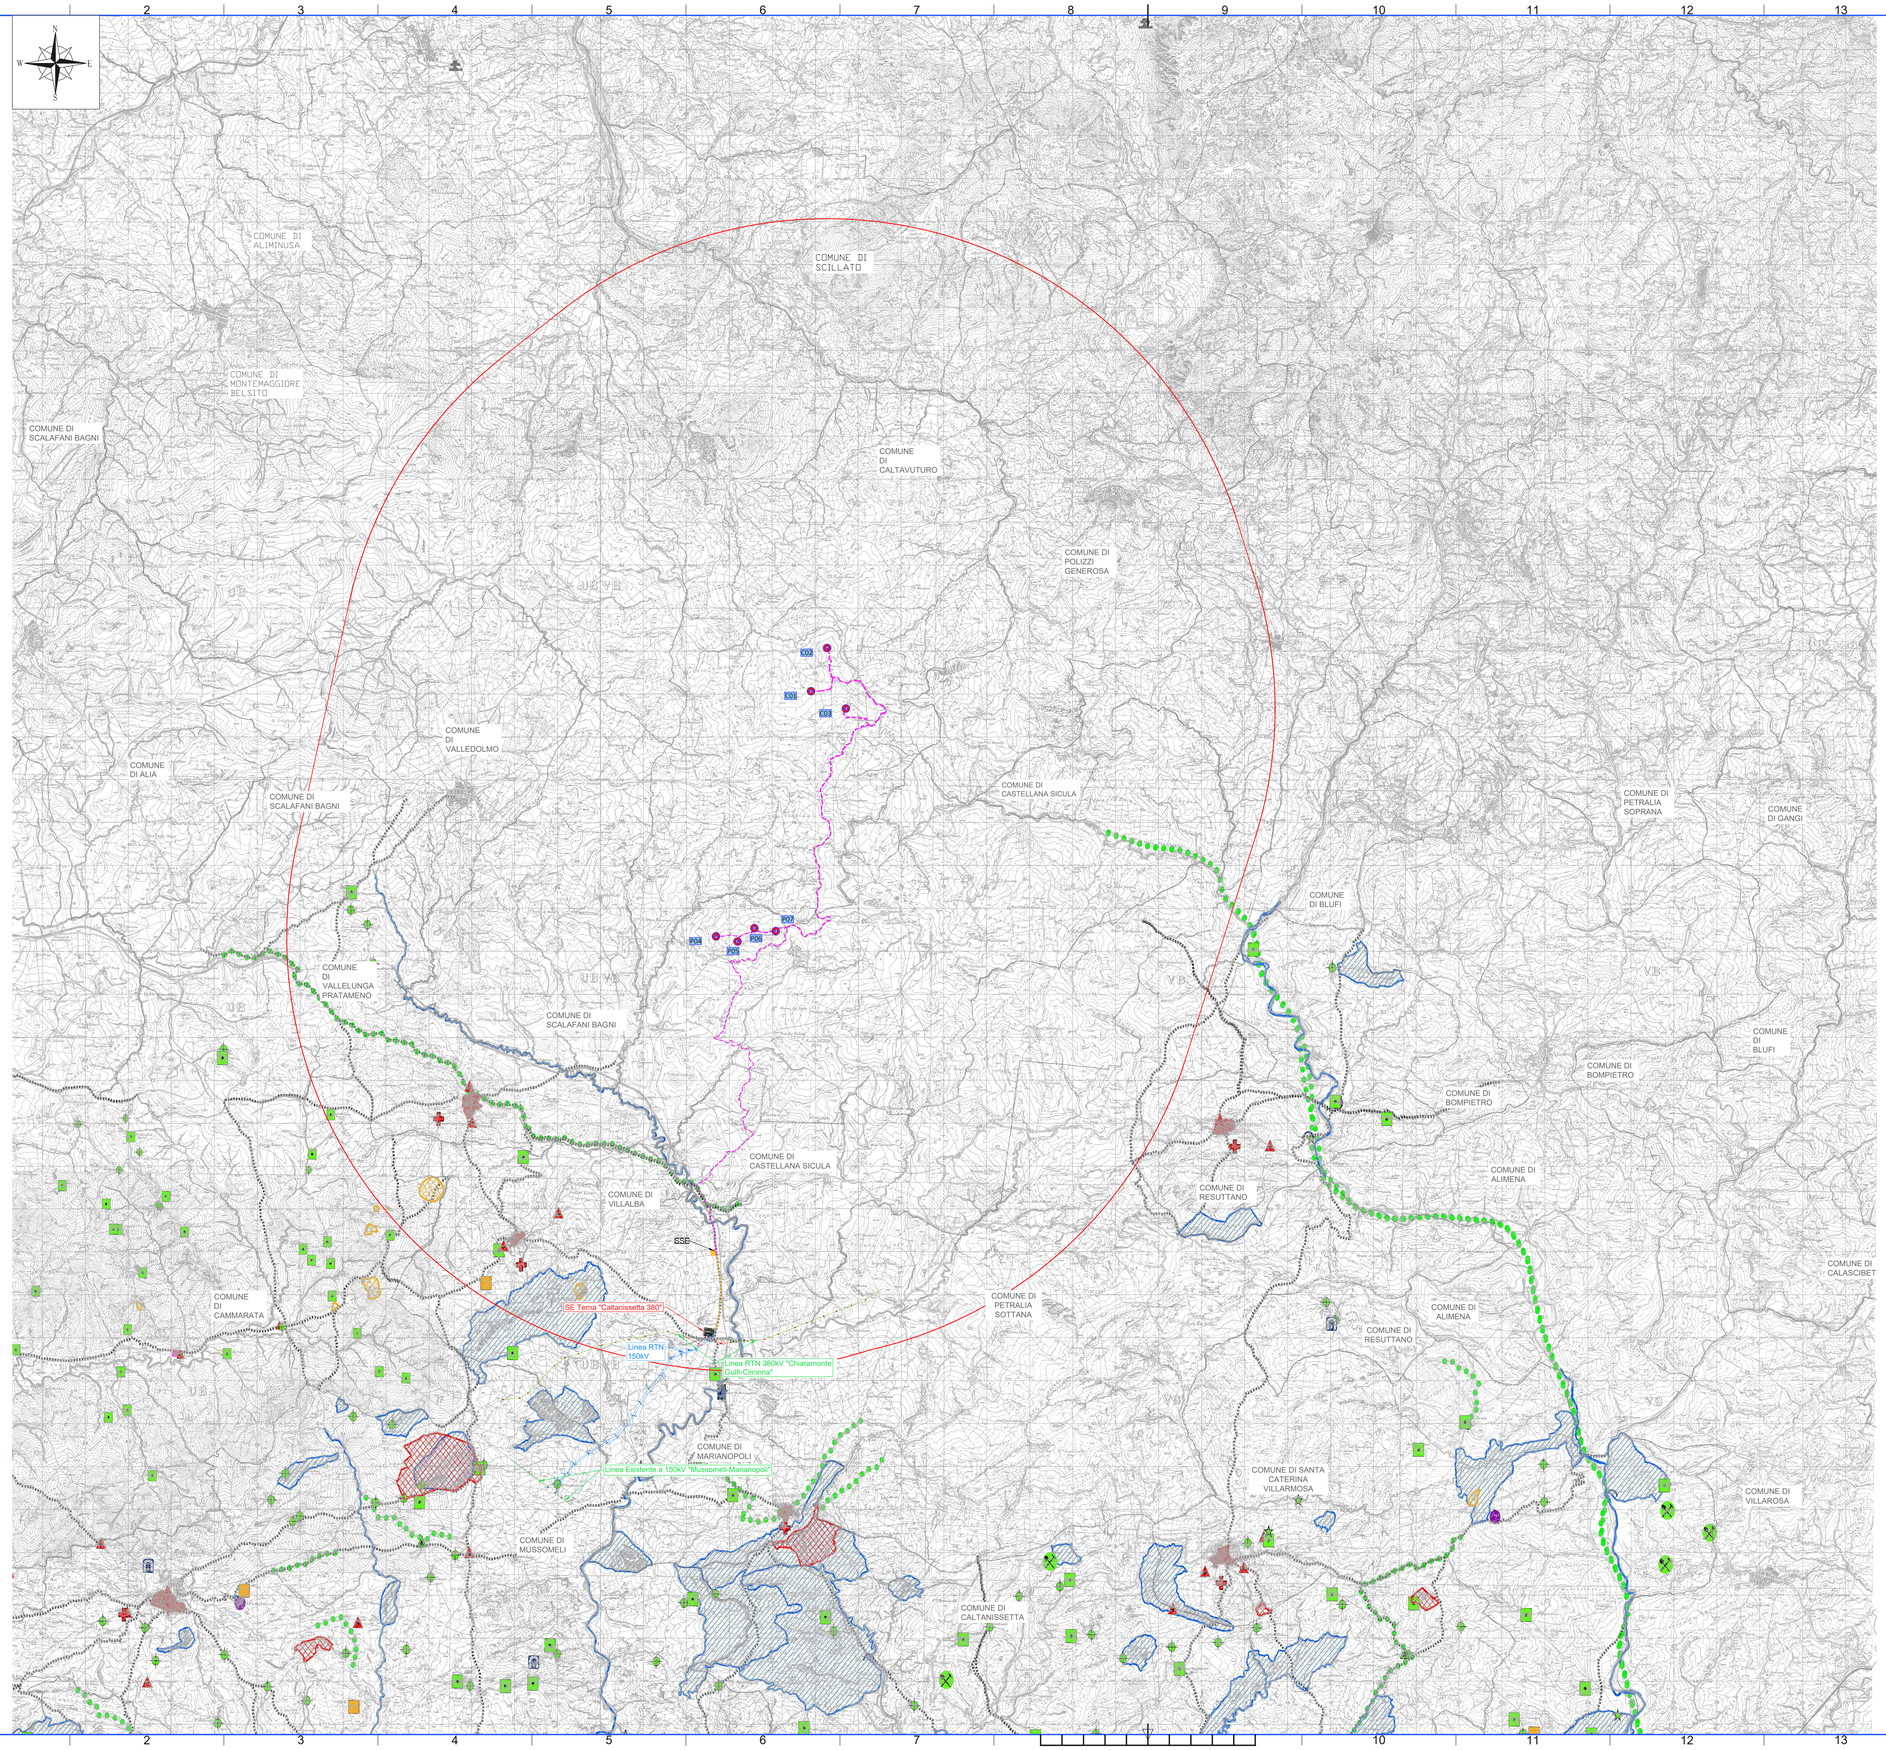

LEGENDA

- CO3 — Posizione e nomenclatura aerogeneratori
- Buffer 10 km
- Layout elettrodotto MT
- Layout elettrodotto AT
- Confini comunali

N.B. Le aree campite sono state perimetrate a partire dai servizi WMS, Web Map Service, messi a diposizione dal Geoportale della Regione Sicilia.

LEGENDA

Componenti Paesaggio Agrigento

- beni isolati
  - Chiesa
  - A1, A2, A3, B1, B2, B3, B4, C1, C2, E1, E10, E2, E3, E4, E5, E6, E8, E9, F3, E4, E5, E6, E7, E8
- centri e nuclei storici
  - Centro storico
  - Nucleo storico
- ferrovia storica
- parco archeologico di Agrigento
- parco minerario
- punti panoramici
- regie trazzere
- viabilita panoramica
- vincoli archeologici

Componenti Paesaggio Caltanissetta

- beni isolati
  - ALA, A1, A2, A3, B1, B2, B3, B4, C1, C2, E1, E10, E2, E3, E4, E5, E6, E7, E8, E9
- aree archeologiche
- aree di interesse archeologico
- biotopi e geotopi
- centri storici
- nuclei storici
  - EB10
  - radio
- percorsi storici
- strade panoramiche

MAPPA CHIAVE

COMMITTENTE

SCS 23 S.R.L.
Via Generale Giacinto Antonelli 3
70043 Monopoli - BA,
P.IVA/C.F. 08753440729

TITOLO DEL PROGETTO:

IMPIANTO EOLICO DA 42 MW (7 WTG DA 6 MW) NELLE CONTRADE DI STRIPPARIA NEL COMUNE DI CALTAVUTURO (PA) E DI PIZZO CAMPANELLA NEL COMUNE DI POLIZZI GENEROSA (PA).
OPERE DI CONNESSIONE NEI COMUNI DI CASTELLANA SICULA (PA) E VILLALBA(CL)

Località:	REGIONE: SICILIA PROVINCIA: PALERMO COMUNE: CALTAVUTURO	CODICE A.U.
Contrada Stripparia Contrada Pizzo Campanella		

PROGETTO DEFINITIVO

ID PROGETTO:	P0036429	DISCIPLINA:	P	TIPOLOGIA:		FORMATO:	A0	SCALA:	1:50.000

TITOLO:
Carta dei vincoli nel raggio di 10 km dagli aerogeneratori
Layout 11: Carta degli elementi dei Piani Paesaggistici di Caltanissetta e Agrigento

N° DOCUMENTO: P0036429-1-M18

IL TECNICO: Hydro Engineering s.r.l. di Gennaro e Mariano Galbo, via Rossotti, 39, 91011 Alcamo (TP) Italy
galbo mariano
18.12.2023
18:09:17
GMT+01:00

RINA CONSULTING S.P.A.
Via Cecchi, 6 - 16129 GENOVA
C.F./P. IVA/R.I. Genova N. 03470550102

REV.	DATA REVISIONE	DESCRIZIONE REVISIONE	REDATTO	VERIFICATO	APROVATO
0	DICEMBRE 2023	PRIMA EMISSIONE	PD	IP	MG

ISO A0