INQUADRAMENTO DI DETTAGLIO su IGM Scala 1:5.000

NUOVA SE TERNA
36/150/380kV Raddusa

CAVIDOTTO 36kV

Area di Intervento

COROGRAFIA su IGM
Scala 1:50.000

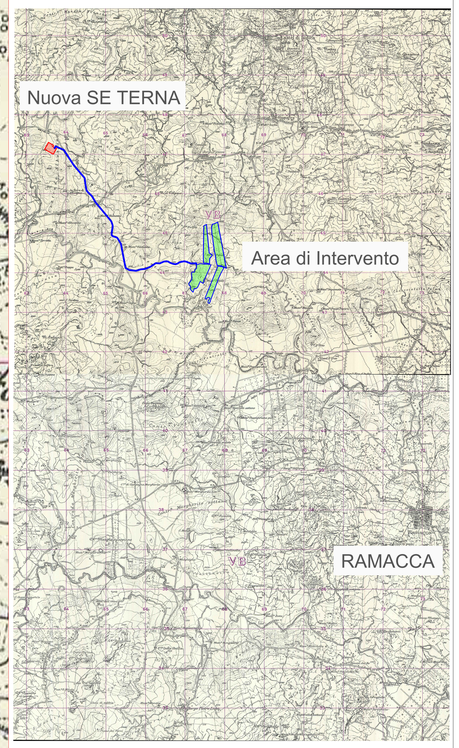

LEGENDA
- AREA DI INTERVENTO
- CAVIDOTTO DI CONNESSIONE 36 kV
- SE TERNA
- ACCUMULO

Comune di : RAMACCA
Provincia di : CATANIA
Regione : SICILIA

PROPONENTE

PODINI S.P.A.
Via Lattuada, 30 - 20135 MILANO (MI)
C.F. e P. IVA IT02246400218

OPERA

PROGETTO DEFINITIVO

IMPIANTO DI PRODUZIONE DI ENERGIA ELETTRICA DA FONTE RINNOVABILE AGRIVOLTAICA DI POTENZA NOMINALE PARI A 34.527,60 kWp E RELATIVE OPERE DI CONNESSIONE ALLA RETE RTN

"SOLARE RAMACCA - FIUME GORNALUNGA"

OGGETTO

TITOLO ELABORATO :
INQUADRAMENTO SU IGM

DATA : 5 gennaio 2024
SCALA : 1:5.000/1:50.000
N°/CODICE ELABORATO :
Tipologia : EL (ELABORATI)
EL 007

I TECNICI

PROGETTISTI:
EDILSAP s.r.l.
Via di Selva Candida, 452
00166 ROMA
Ing. Fernando Sonnino
Project Manager

TIMBRI E FIRME:
Firmato digitalmente da
FERNANDO SONNINO
CN = SONNINO FERNANDO
SerialNumber = TINIT-SNNFNN61H18H501A

N° REVISIONE	Cod. STMG	OGGETTO DELLA REVISIONE	ELABORAZIONE	VERIFICA	APPROVAZIONE
00	202202224	Emissione per istanza di V.I.A e A.U.	EDILSAP srl	Ing. Fernando Sonnino	Ing. Fernando Sonnino

Proprietà e diritto del presente documento sono riservati - la riproduzione è vietata

PODINI GIOVANNI
26.02.2024 10:35:28
GMT+01:00