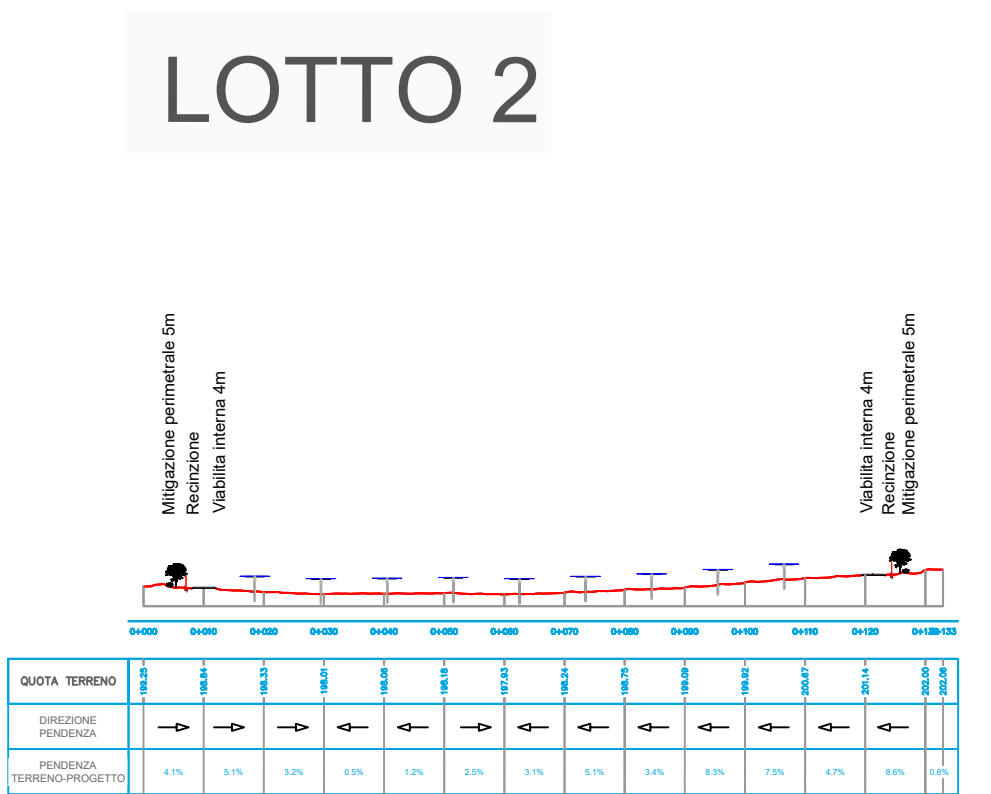
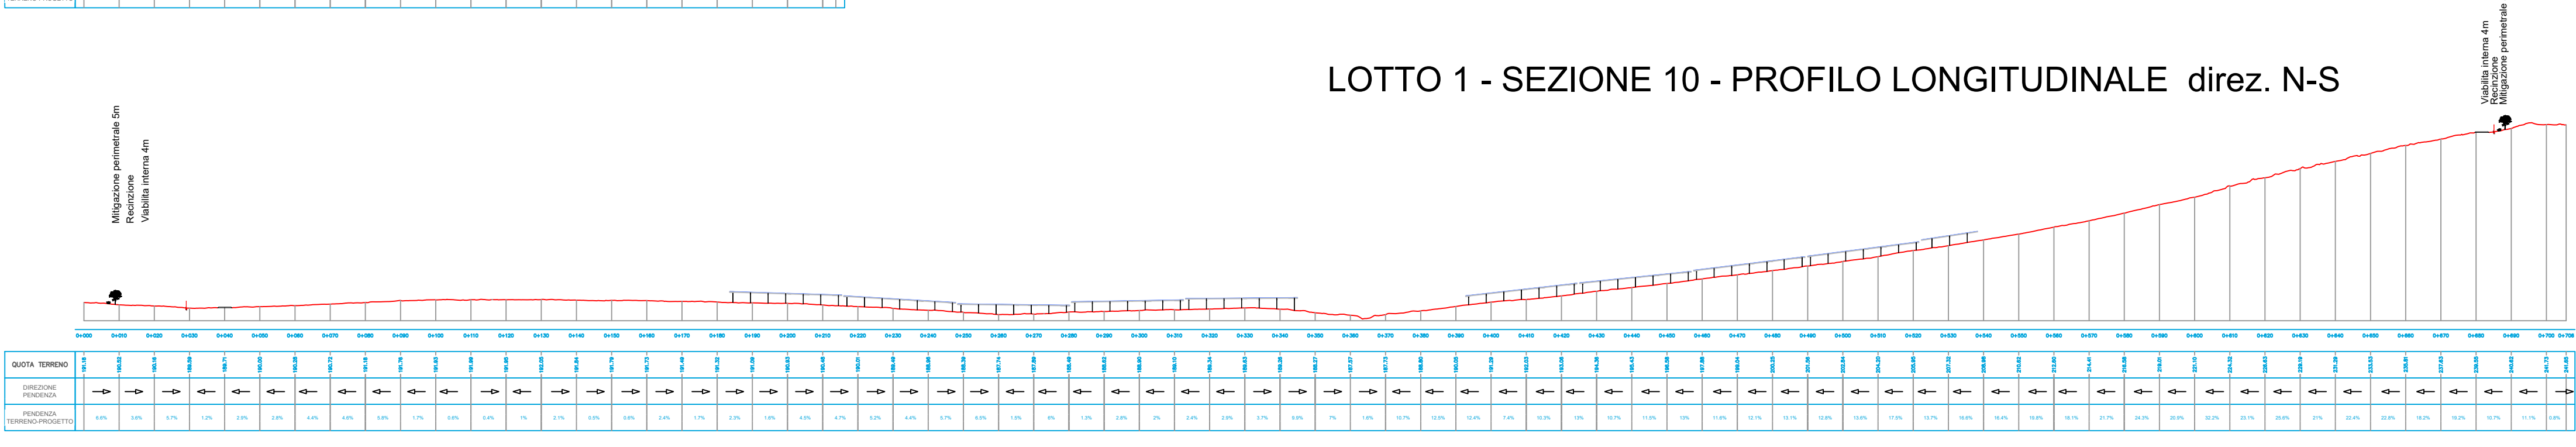
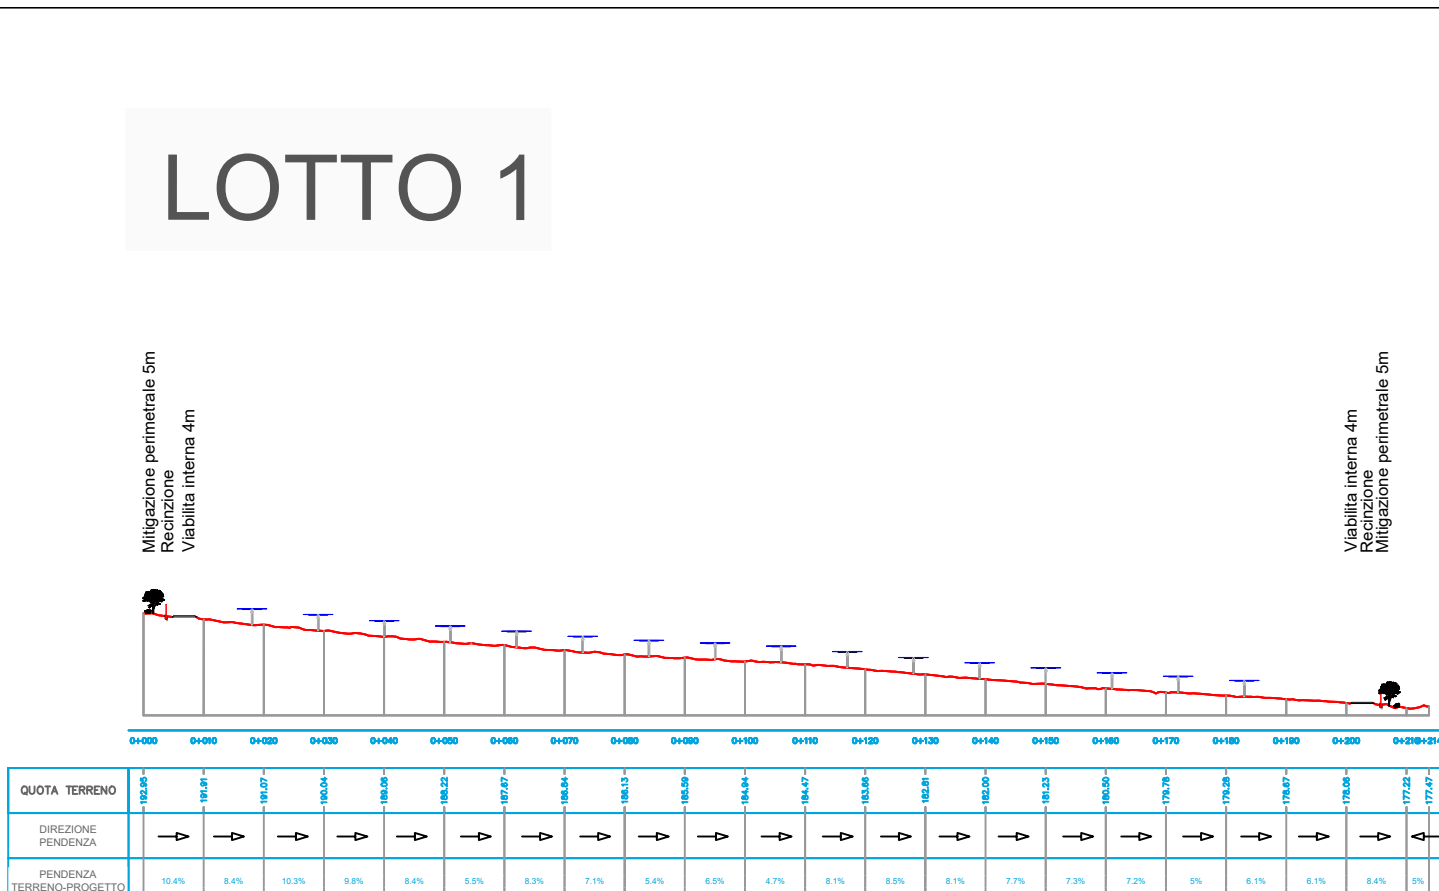
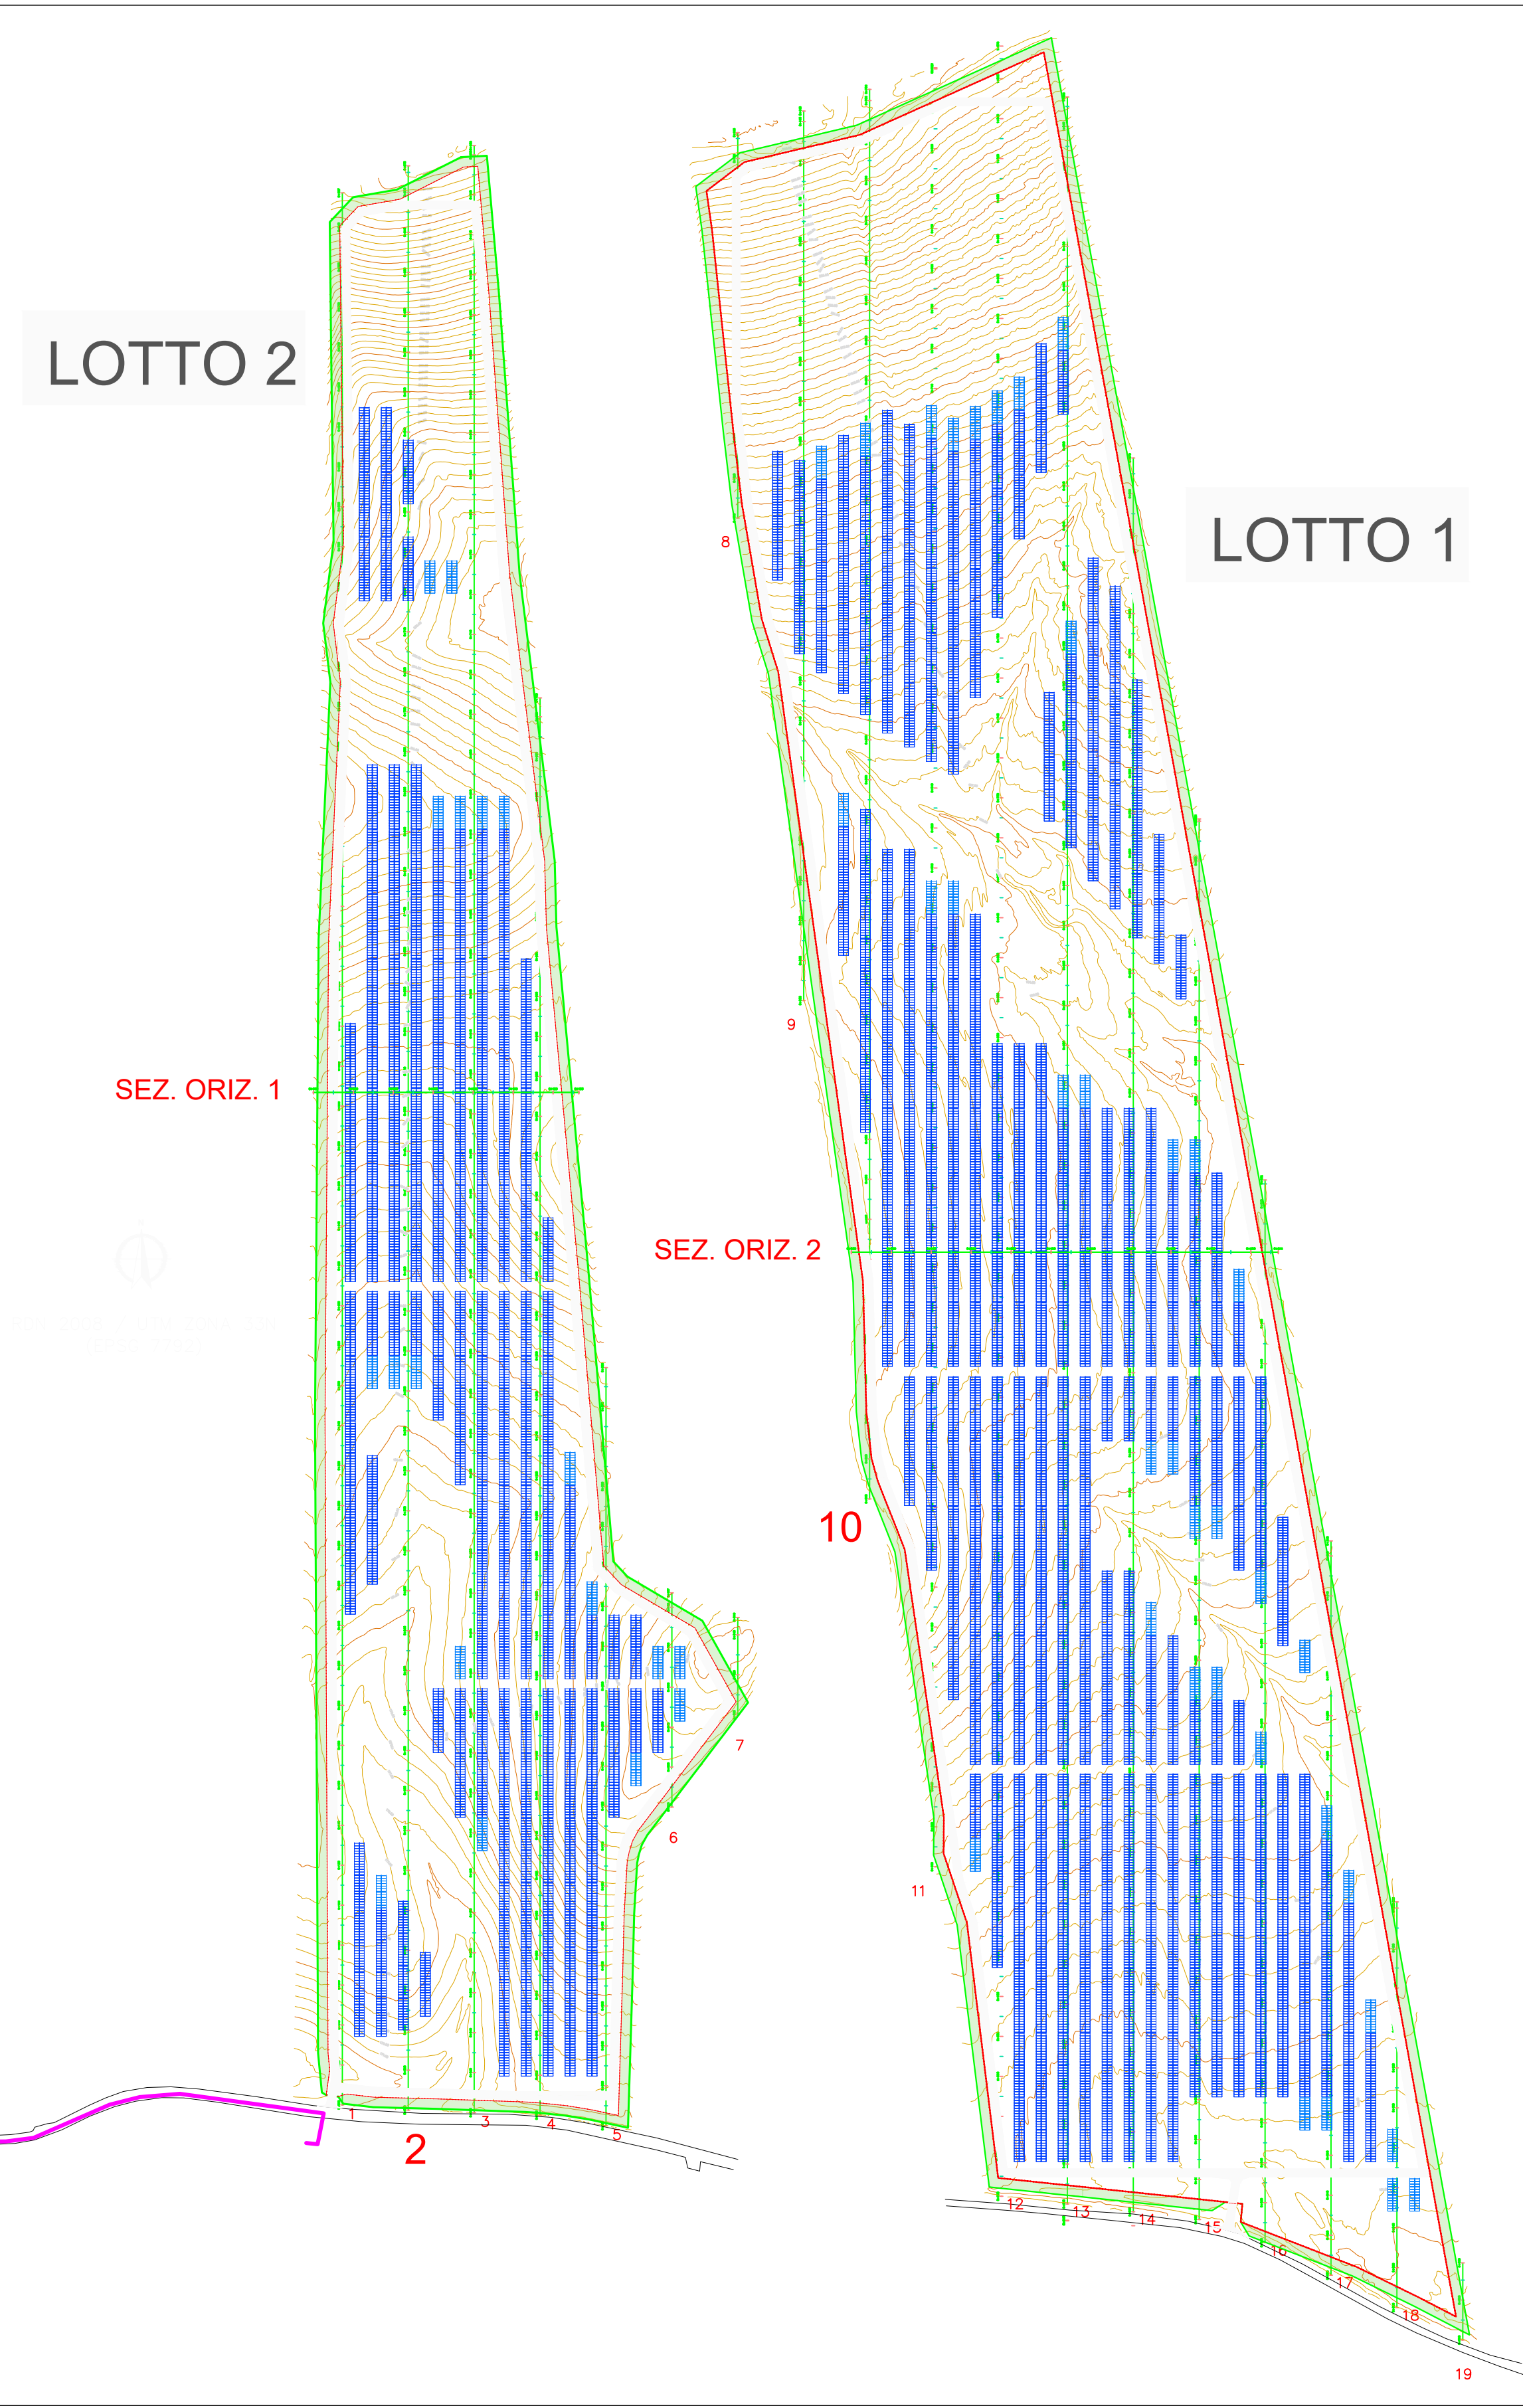


Comune di: RAMACCA
Provincia di: CATANIA
Regione: SICILIA

PODINI S.P.A.
Via Libania, 30 - 07100 SASSARI (SS)
C.F. e P. IVA 11222600219

PROGETTO DEFINITIVO
IMPIANTO DI PRODUZIONE DI ENERGIA ELETTRICA DA FONTE
RINNOVABILE AGRIVOLTAICO DI POTENZA NOMINALE P_{max} di 35,50 MW
Volo E. RELATIVO OPERE DI CONNESSIONE ALLA RETE RTN

SOLARE RAMACCA - FINE GORNALUNGA

SEZIONI E PROFILI DEL TERRENO CAMPO FOTOVOLTAICO
LOTTO 1 E 2

DATA: 12 gennaio 2024
Firma: [Firma]
Firma: [Firma]

EL 026

ELITE

Progettazione e Direzione dei Lavori

Progettazione e Direzione dei Lavori