LOTTO 3

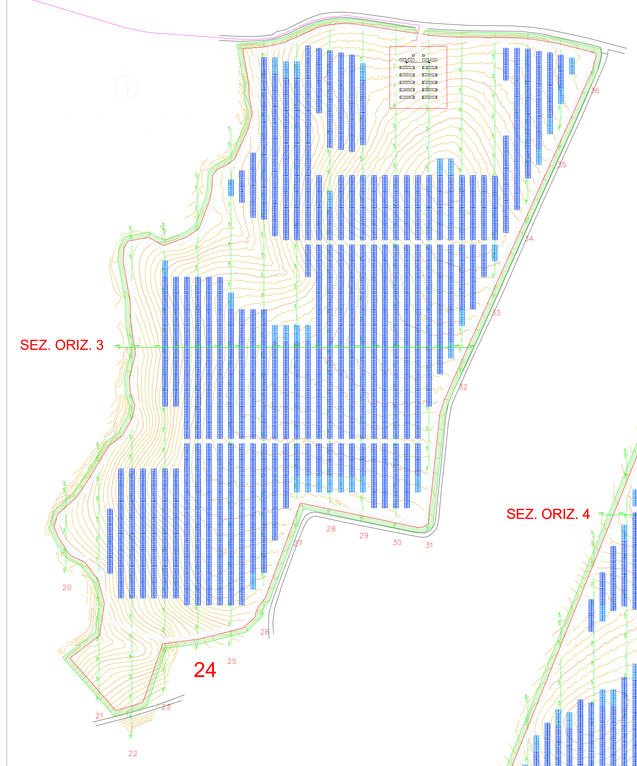

LOTTO 4

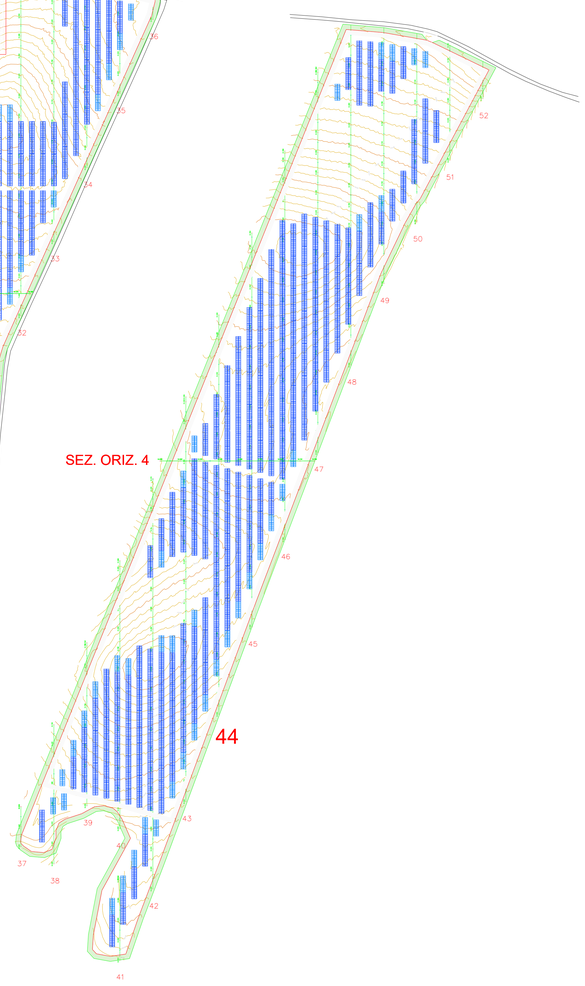

SCALA 1:500

LOTTO 3

LOTTO 3 - SEZIONE 3 - SEZ. TRASVERSALE direz. O-E

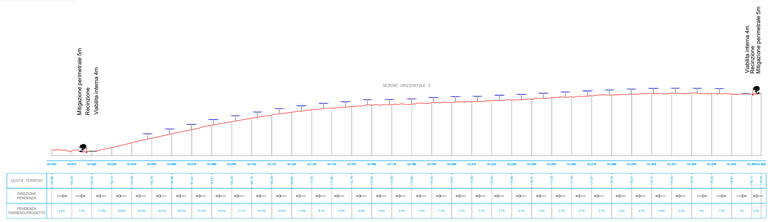

LOTTO 3 - SEZIONE 24 - PROFILO LONGITUDINALE direz. N-S

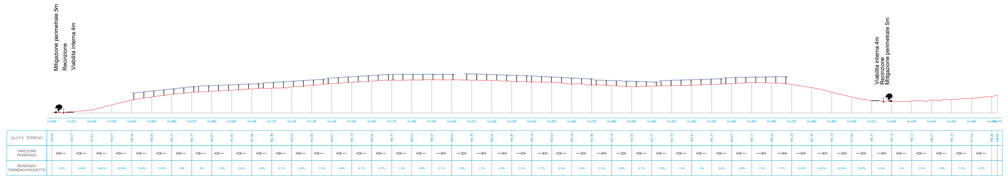

LOTTO 4

LOTTO 4 - SEZIONE 4 - SEZ. TRASVERSALE direz. O-E

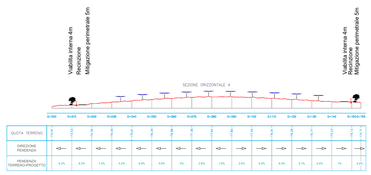

LOTTO 4 - SEZIONE 44 - PROFILO LONGITUDINALE direz. N-S

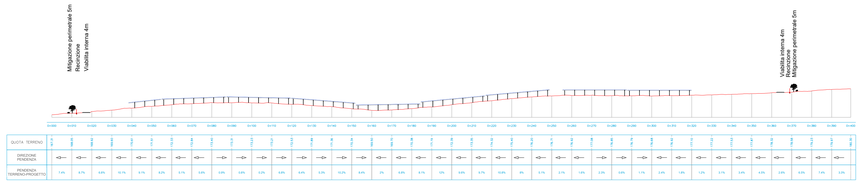

Comune di : RAMACCA
Provincia di : CATANIA
Regione : SICILIA

PROPONENTE

PODINI S.P.A.
Via Lattuada, 30 - 20135 MILANO (MI)
C.F. e P. IVA IT02246400218

ITER

PROGETTO DEFINITIVO

IMPIANTO DI PRODUZIONE DI ENERGIA ELETTRICA DA FONTE RINNOVABILE AGRIVOLTAICA DI POTENZA NOMINALE PARI A 34.527,60 kWp E RELATIVE OPERE DI CONNESSIONE ALLA RETE RTN

"SOLARE RAMACCA - FIUME GORNALUNGA"

OGGETTO

SEZIONI E PROFILI DEL TERRENO CAMPO FOTOVOLTAICO
LOTTI 3 E 4

STADIO ELABORATO

DATA: 12 gennaio 2024
SCALA: 1:1.000/1.500
TITOLO ELABORATO: EL 026.1
Tavolge: EL-26-REVA01

TECNICI

PROGETTISTI:
EDILSAP
STUDIO ASSOCIATO
Via A. Diaz Lotto 16
95131 Catania
Dr. Ing. Vincenzo Sinatra
Filippo Pappalardo

TIMBRI e FIRME:
Firmato digitalmente da
FILIBARDO LORENZO
CN = LORENZO FILIBARDO
O = ORDINE DEGLI INGEGNERI DELLA PROVINCIA DI ENNA
C = IT

N°	DATA	DESCRIZIONE	REDATTO	VERIFICATO	APPROVATO
0	30 GENNAIO	2024	EMISSIONE PER ENTI TERRITORIALI	G. PAPPALARDO	V. SINATRA

PIANO DI SICUREZZA E COORDINAMENTO
Progettista ai sensi del D.Lgs. 81/2008 e s.m.i. G. PAPPALARDO

PODINI DEFINITIVO
PIANO DI SICUREZZA E COORDINAMENTO
CAPO VEGLIA