


STRALCIO PLANIMETRICO
SCALA 1:2000




DETTAGLIO BESS
SCALA 1:500


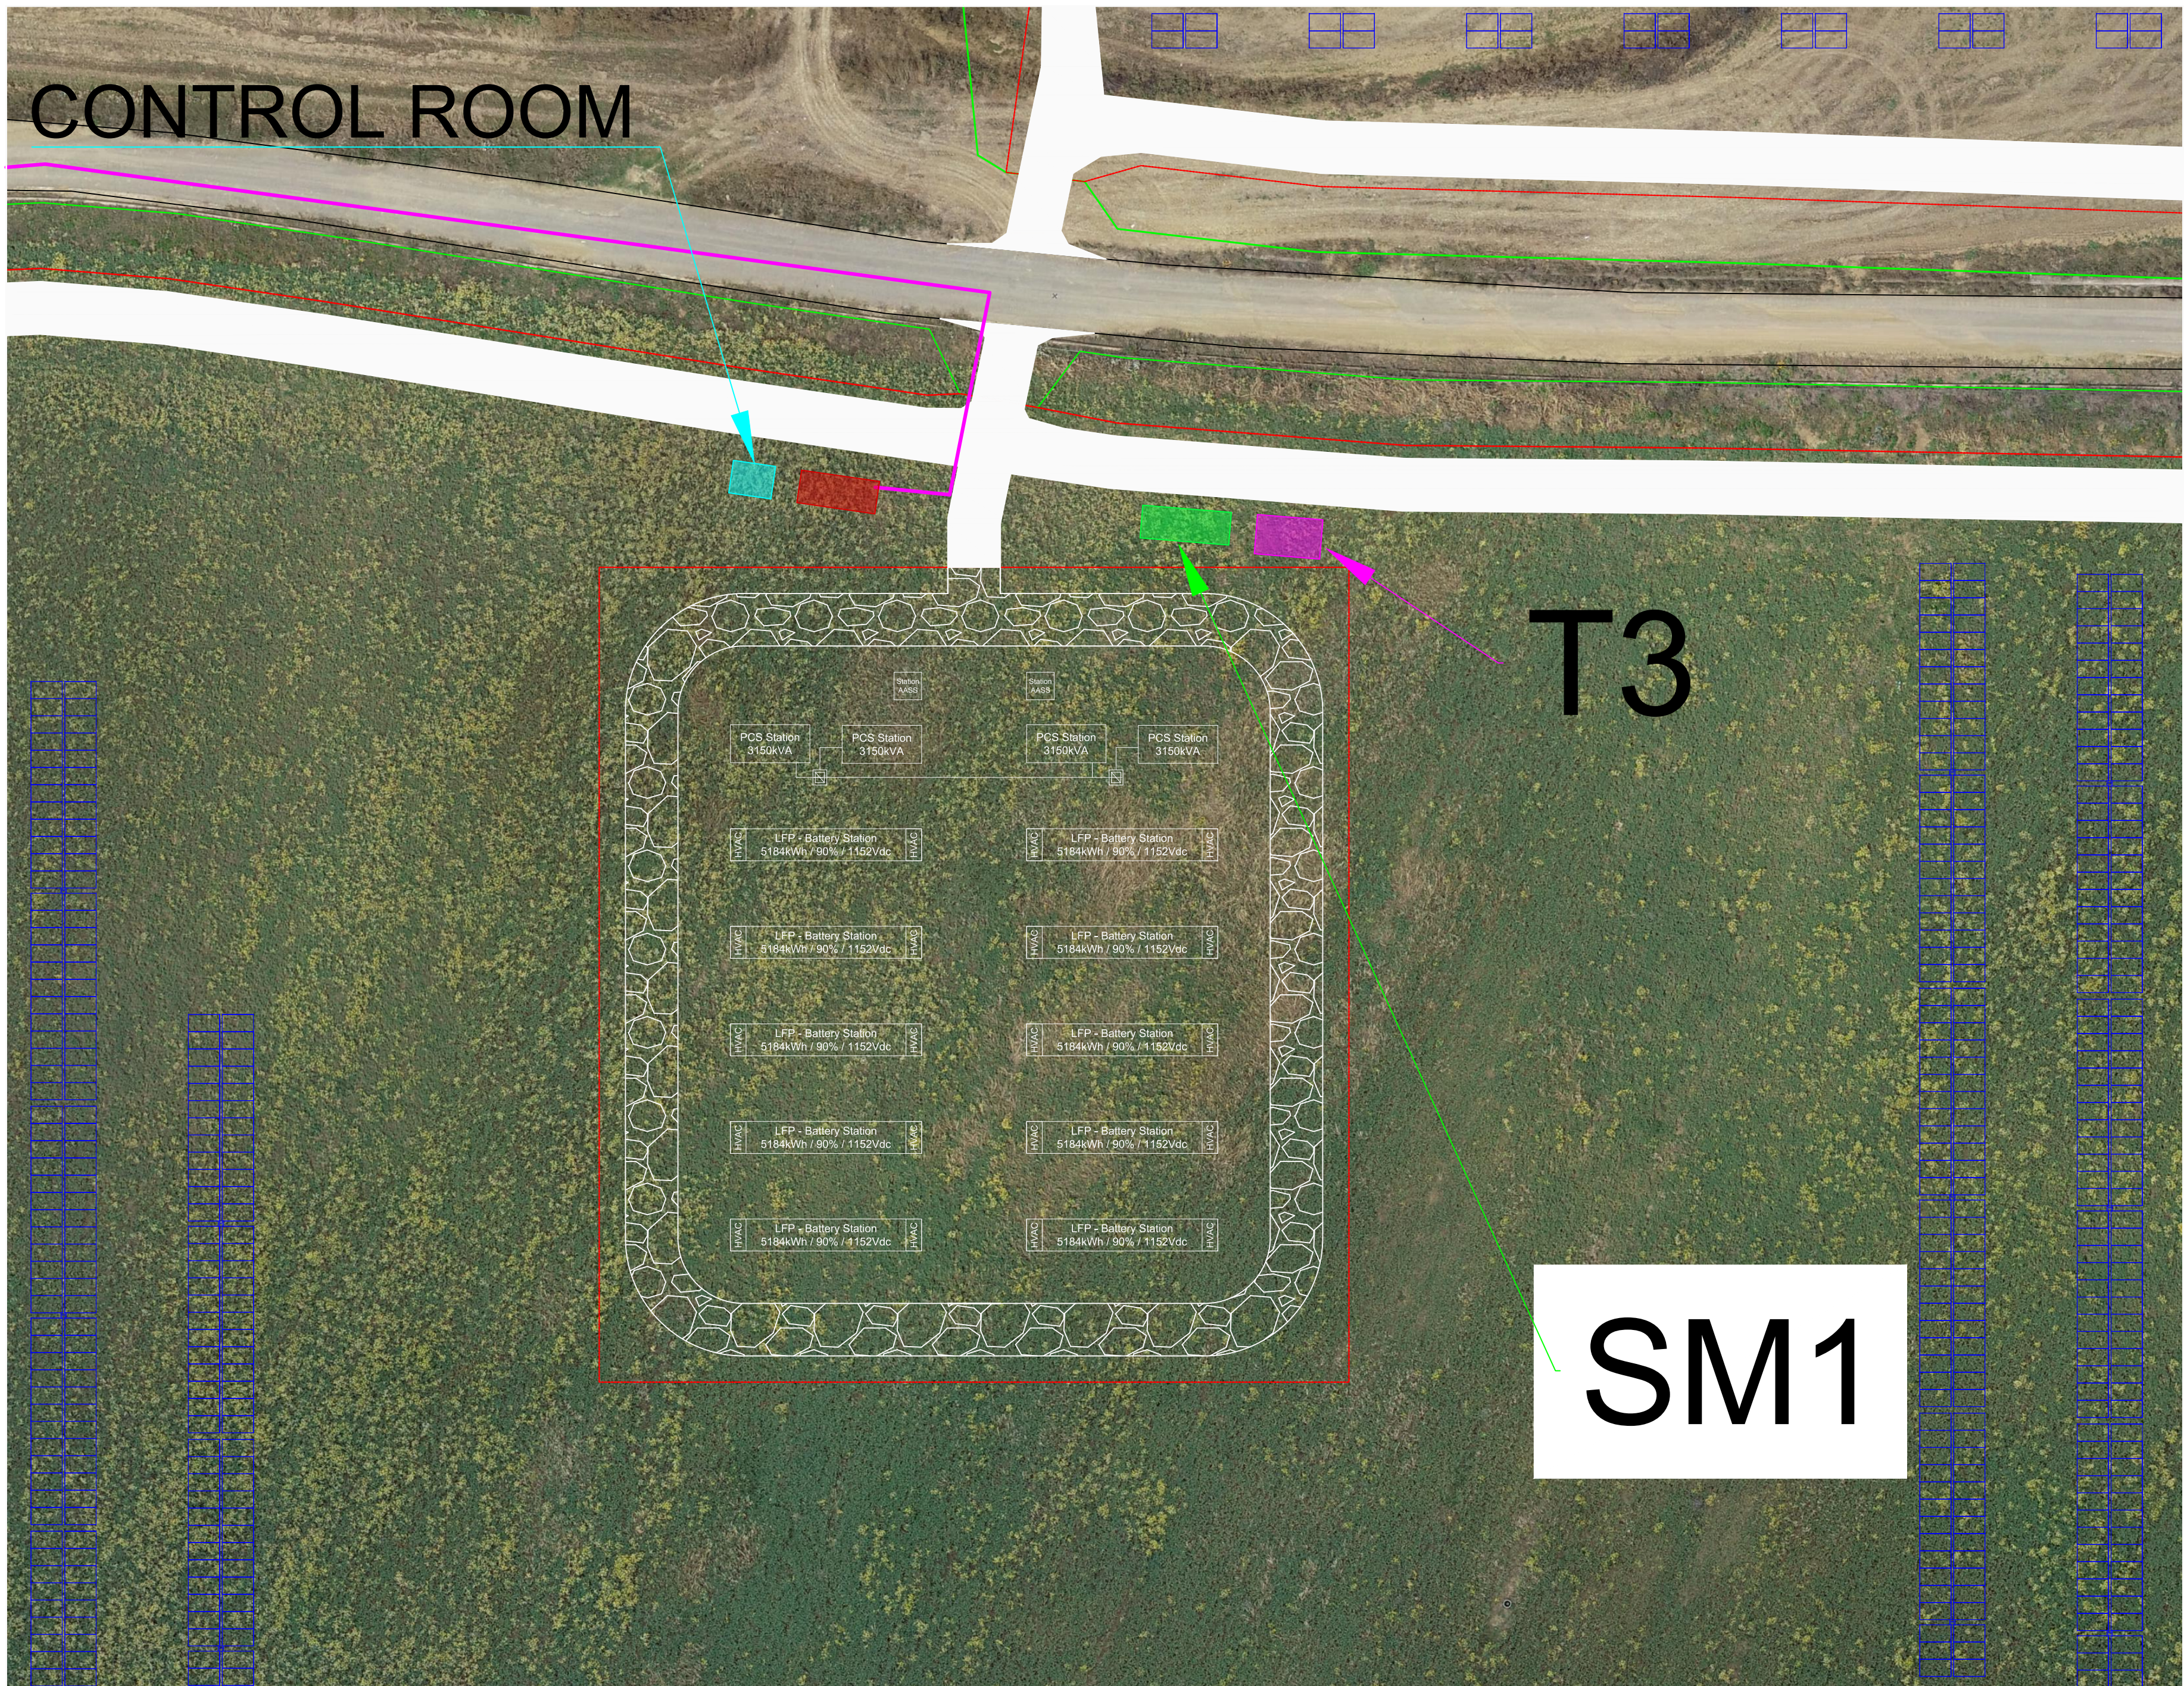


CONTAINER HIGH CUBE 20" MARINO
STAZIONI PCS CON INVERTER DA 3.150 kVA

PCS: Sungrow SC3150UD-MV

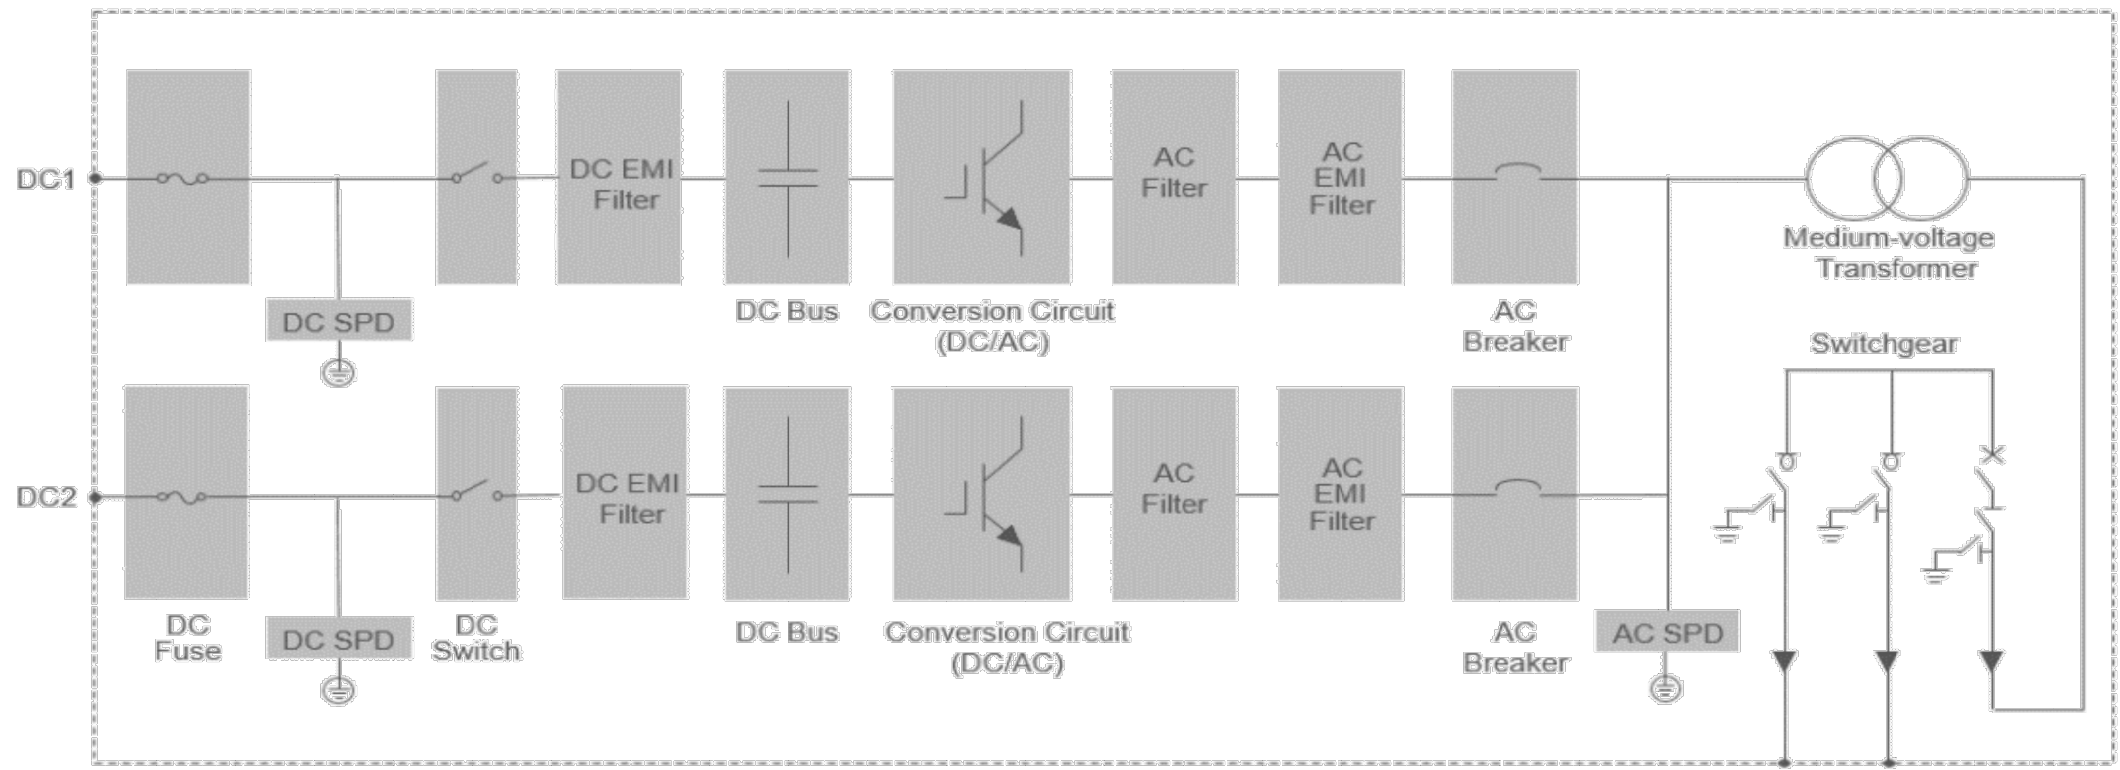

CONTAINER HIGH CUBE 40" MARINO
RACK BATTERIE AL LITIO DA 5,184 MWh

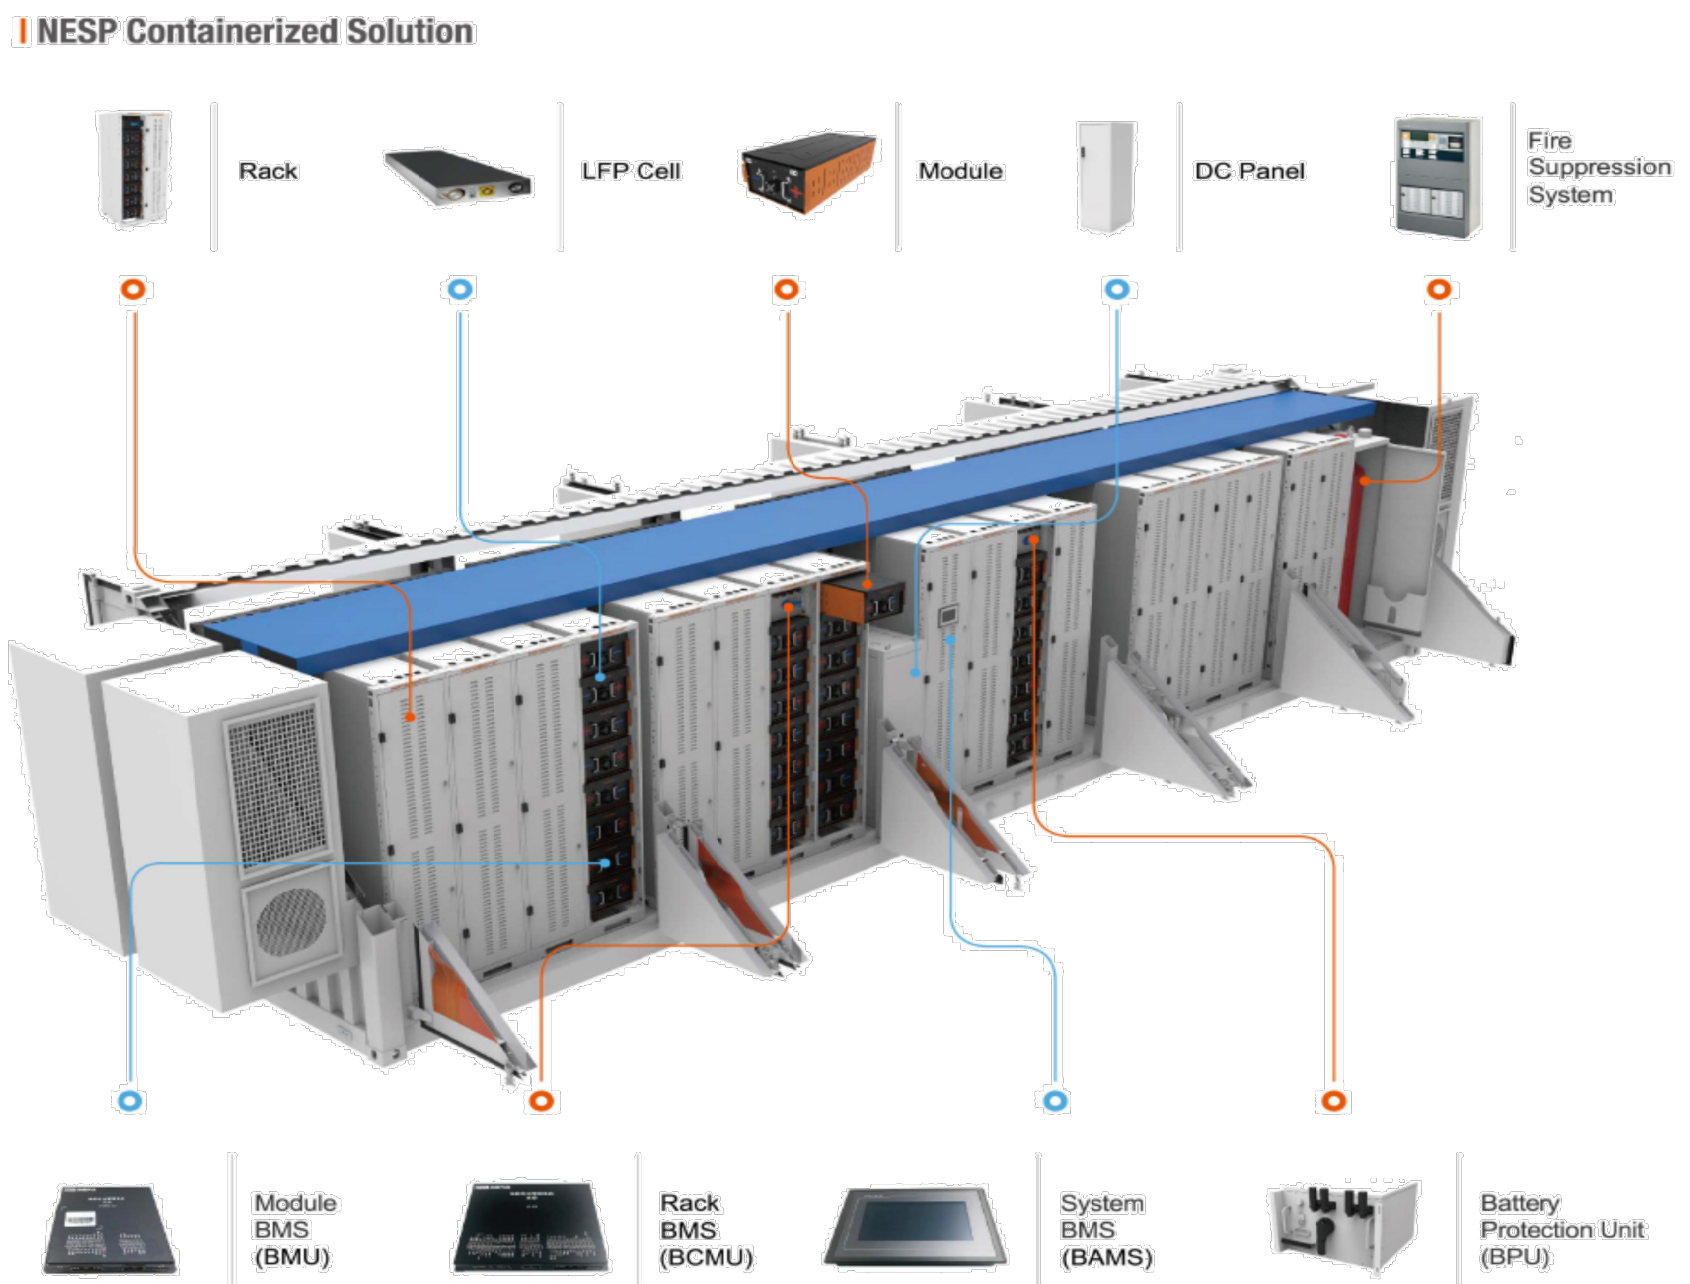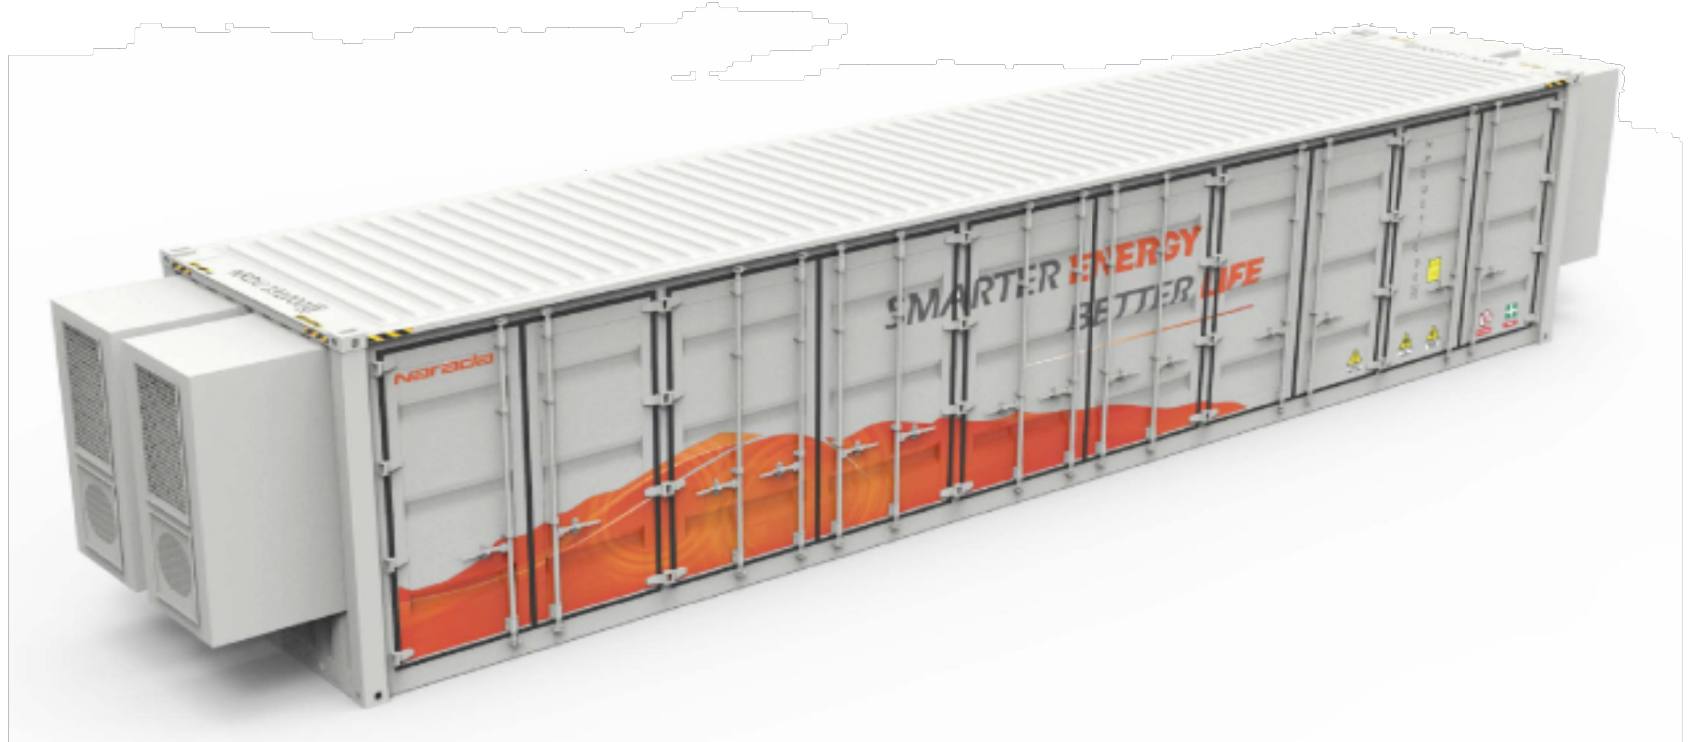

Comune di : RAMACCA Provincia di : CATANIA Regione : SICILIA							
PROPRONENTE		PODINI S.P.A. Via Lattuada, 30 - 20135 MILANO (MI) C.F. e P. IVA IT02246400218					
OPERA		PROGETTO DEFINITIVO IMPIANTO DI PRODUZIONE DI ENERGIA ELETTRICA DA FONTE RINNOVABILE AGRIVOLTAICA DI POTENZA NOMINALE PARI A 34.527,60 kWp E RELATIVE OPERE DI CONNESSIONE ALLA RETE RTN "SOLARE RAMACCA - FIUME GORNALUNGA"					
OGGETTO		TITOLO ELABORATO : SISTEMA DI ACCUMULO INTEGRATO					
DATA :		20 dicembre 2023		N° CODICE ELABORATO :		EL 029	
SCALA :		1:2.000/1:500		Tipologia : EL (ELABORATI)			
PROGETTISTI:		TIMBRI E FIRME:					
I TECNICI		 EDILSAP S.p.A. Via di Santa Concordia, 452 00186 ROMA Ing. Fernando Sorrentino Project Manager					
001		20230224		Elaborato per incarico di V.I.A. e A.U.		EDILSAP S.p.A.	
N° REVISIONE		Ced. 07/05		OGGETTO DELLA REVISIONE		VERIFICA	
				Progettato e distribuito dal presente documento sono riservati: la riproduzione è vietata		APPROVAZIONE	