



# CONTROL ROOM

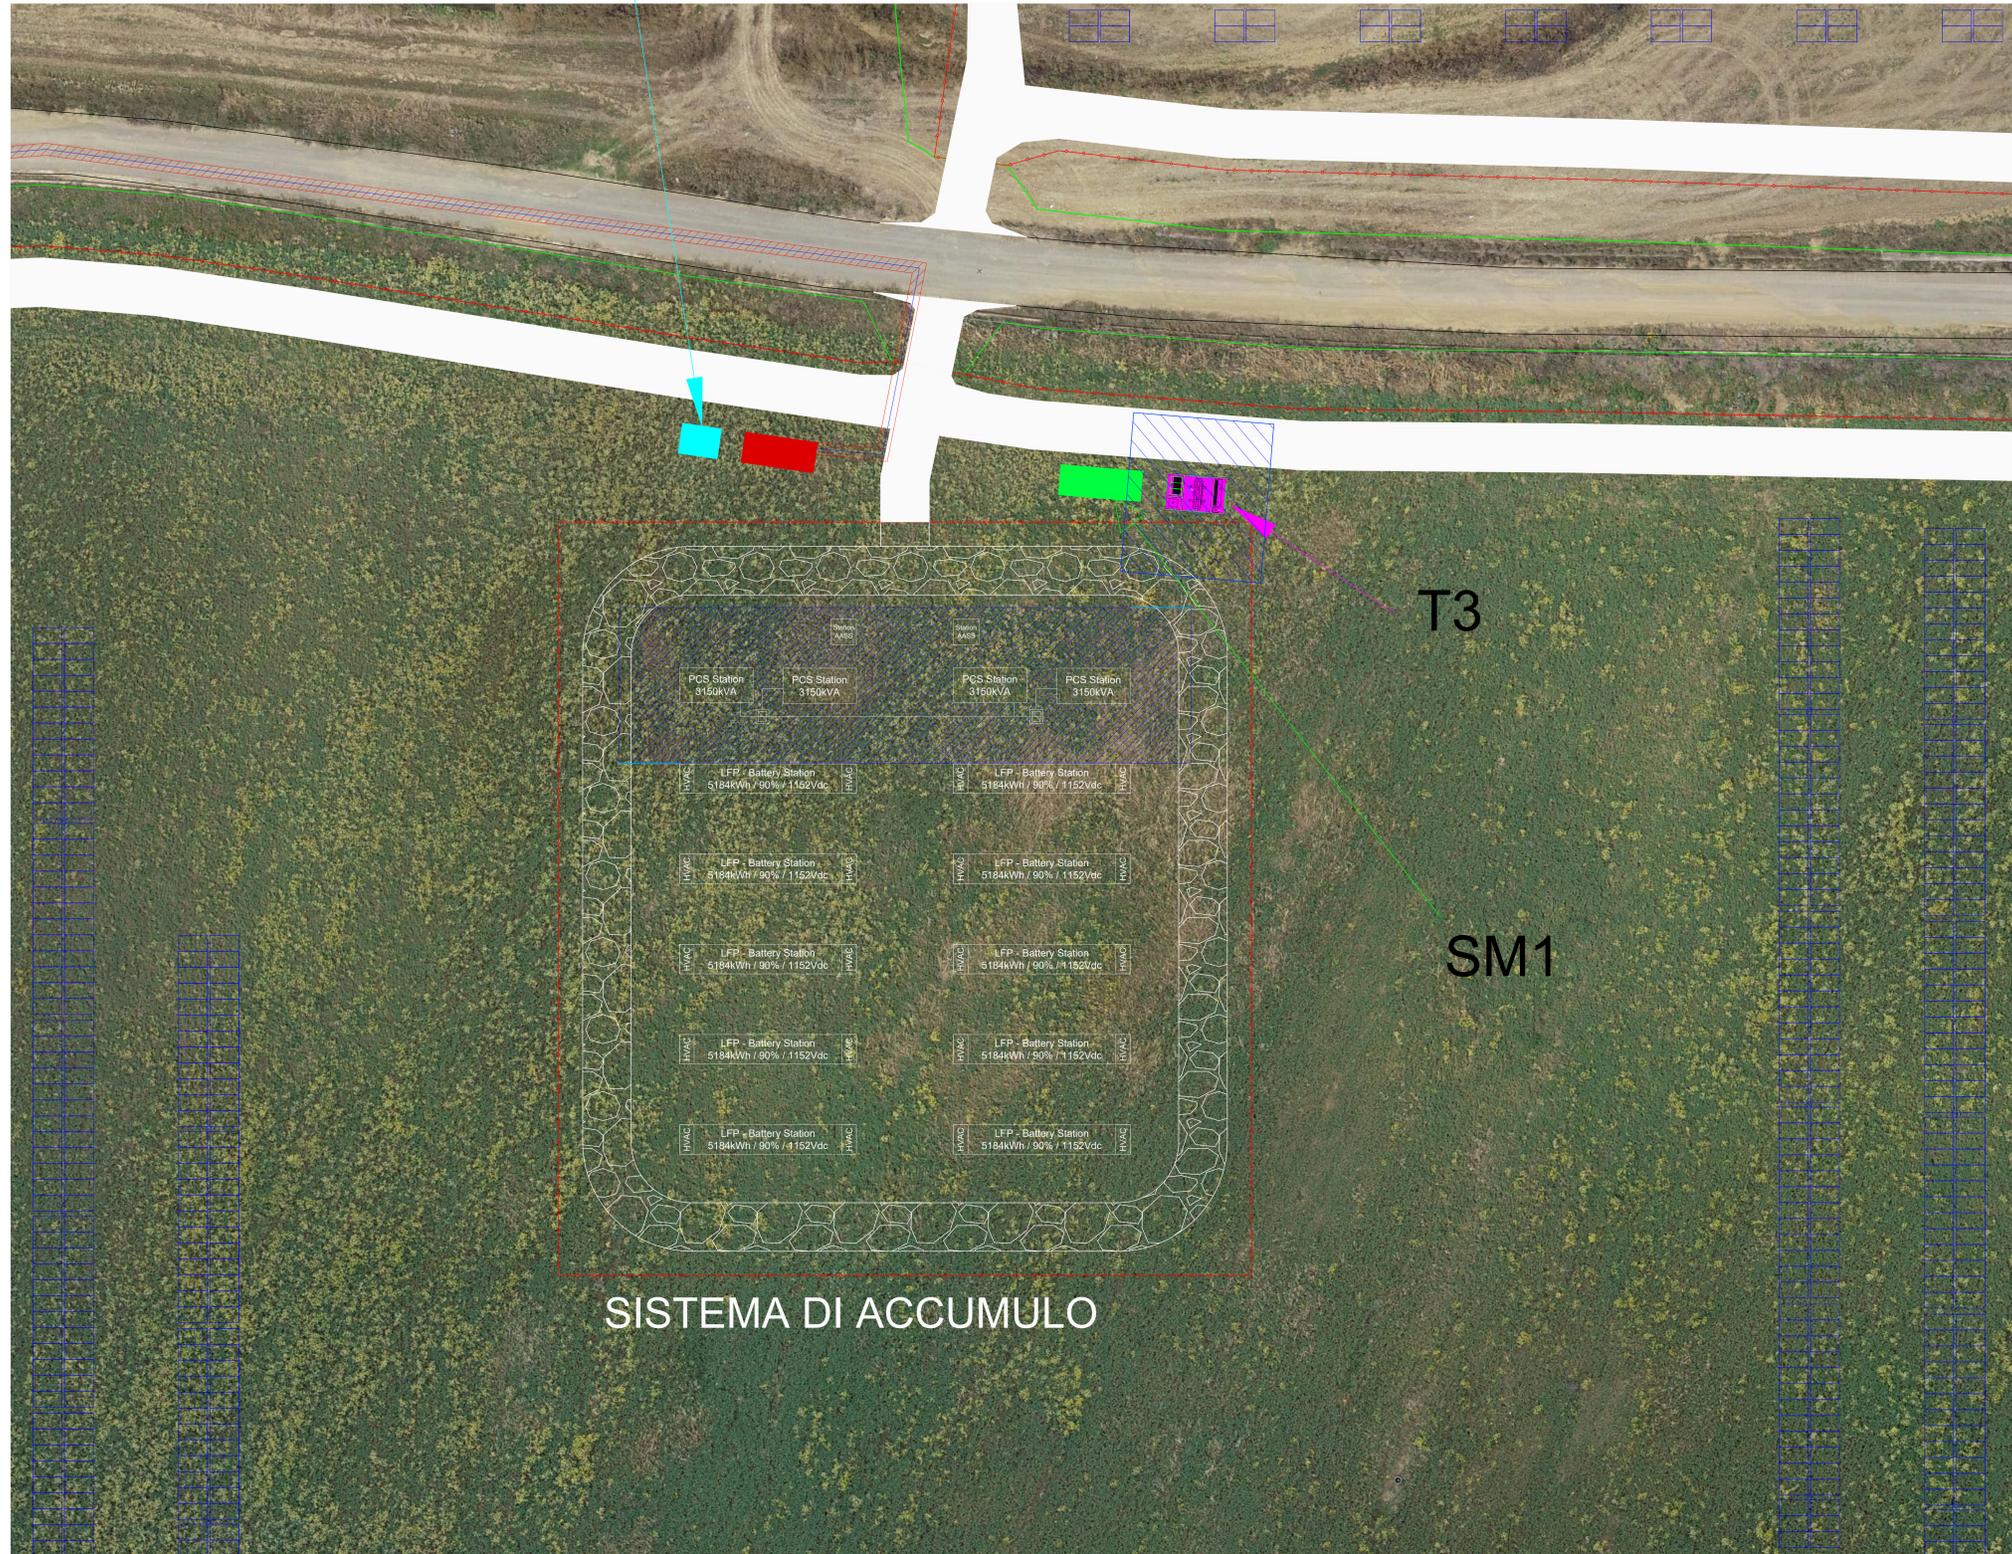

scala 1:200

## CABINA DI TRASFORMAZIONE scala 1:50

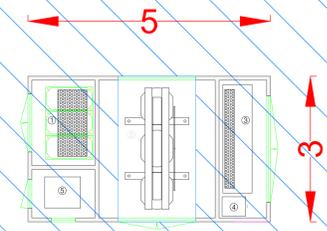

DPA dai Trasformatori = 5 m



### LEGENDA

- CABINA DI TRASFORMAZIONE
- CONTROL ROOM
- CABINA DI SMISTAMENTO
- CABINA DI CONSEGNA

Comune di : RAMACCA			
Provincia di : CATANIA			
Regione : SICILIA			
PROponente	<b>PODINI S.P.A.</b> Via Lattuada, 30 - 20135 MILANO (MI) C.F. e P. IVA IT02246400218		
OPERA	<b>PROGETTO DEFINITIVO</b> IMPIANTO DI PRODUZIONE DI ENERGIA ELETTRICA DA FONTE RINNOVABILE AGRIVOLTAICA DI POTENZA NOMINALE PARI A 35.495,04 kWp E RELATIVE OPERE DI CONNESSIONE ALLA RETE RTN <b>"SOLARE RAMACCA - FIUME GORNALUNGA"</b>		
OGGETTO	DPA: DISTANZE DI PRIMA APPROSSIMAZIONE		
DATA:	22 gennaio 2024	N° CODICE ELABORATO:	EL 030
SCALA:	1:200 / 1:50	Tipologia :	EL (ELABORATI)
PROGETTISTI:	TIMBRE E FIRME:		
I TECNICI	 EDILSAP s.r.l. Via di S. Maria Concetta, 452 09100 RAMACCA Ing. Fernando Sorrentino Project Manager		
DI:	20240224	Elaborato per: EDILSAP s.r.l. - Via di S. Maria Concetta, 452 - 09100 RAMACCA	Elaborato da: Ing. Fernando Sorrentino
N° REVISIONE:	001 - STND	OGGETTO DELLA REVISIONE:	VERIFICA
		Ing. Fernando Sorrentino APPROVAZIONE	
Programmato e distribuito dal presente documento sono riservati: la riproduzione e l'uso.			