

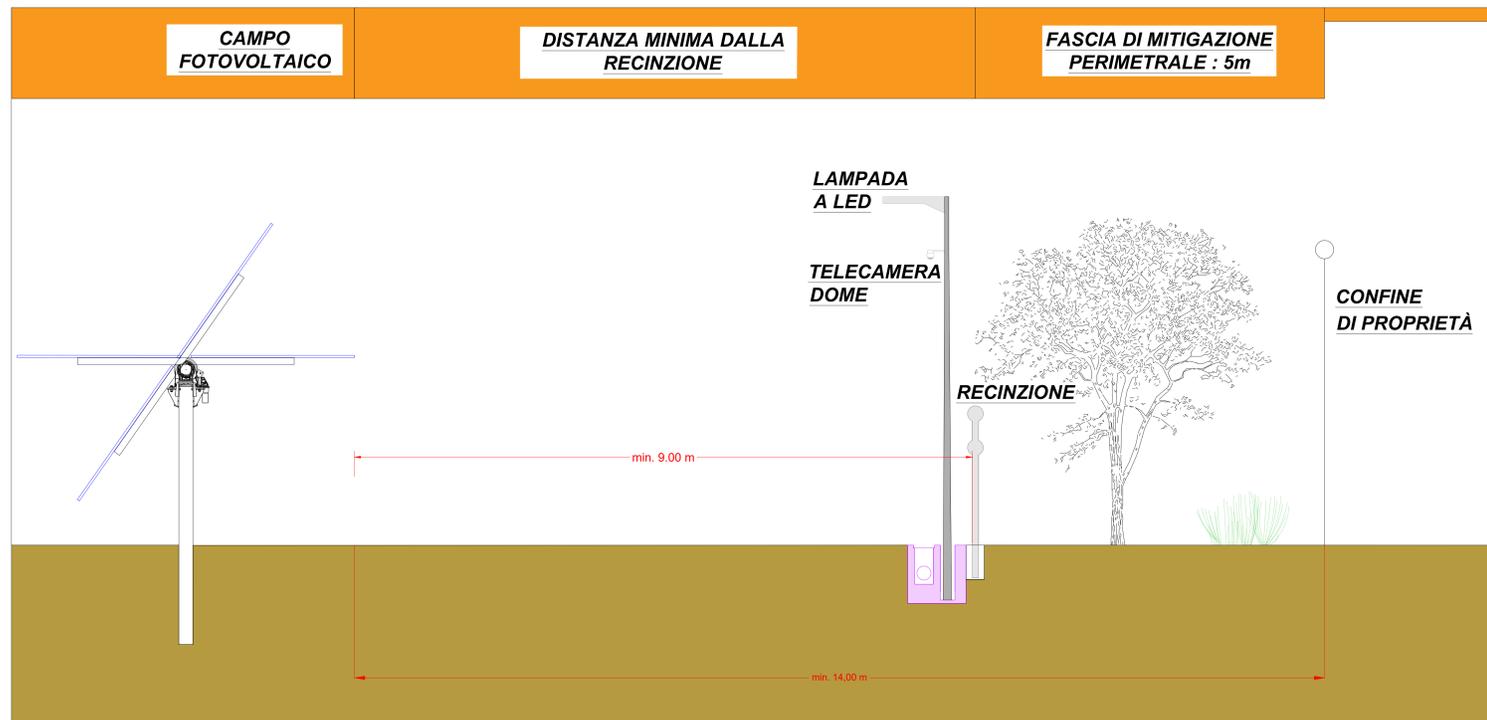



SEZIONI TIPO FASCIA DI RISPETTO DAI CONFINI
SCALA 1:50

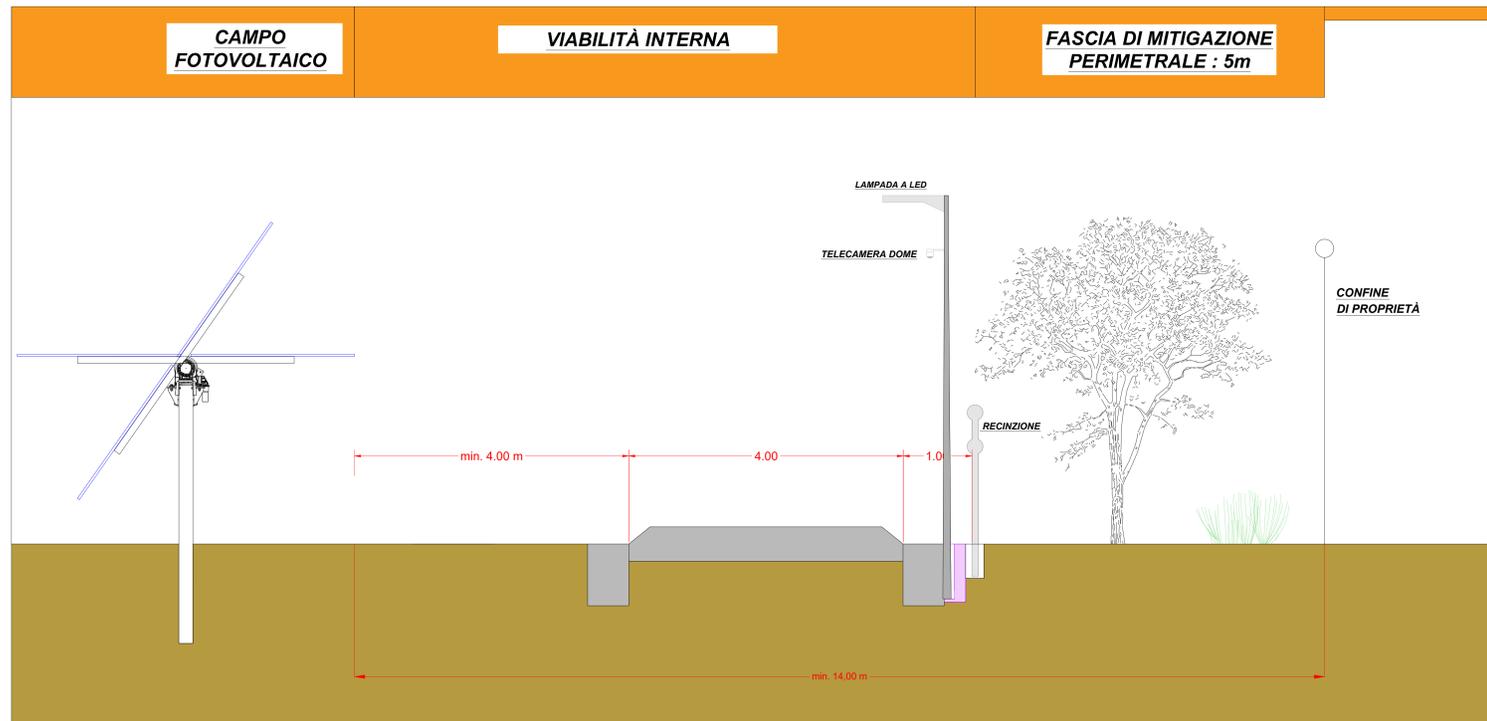


PARTICOLARE RECINZIONE
SCALA 1:50

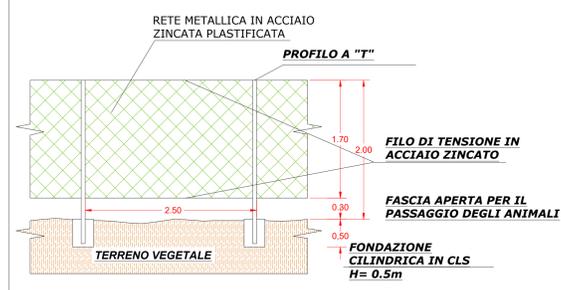

PARTICOLARE INGRESSO CARRABILE
SCALA 1:50

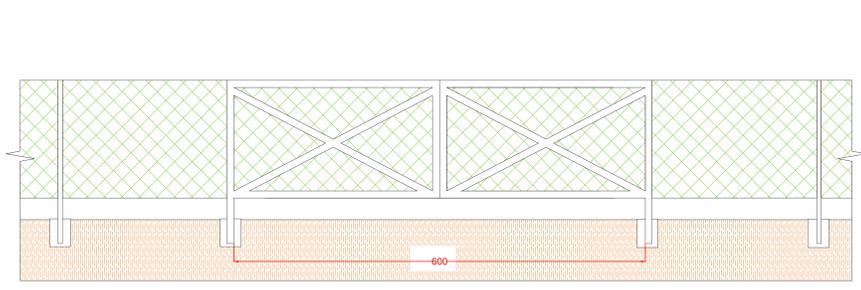

SEZIONE TIPO STRADA INTERNA AL CAMPO
SCALA 1:25

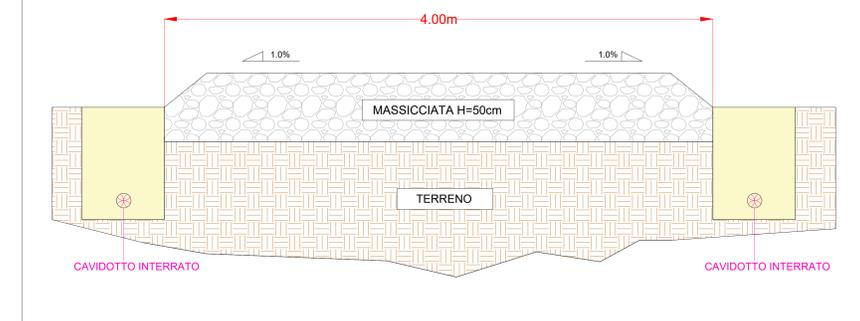

SISTEMA DI VIDEOSORVEGLIANZA




10.220 m di recinzione
Nr. 4 cancelli di ingresso
Nr. 255 Videocamere sorveglianza montate su palo in acciaio alto 5,20 m f.l. passo 40 m;
Telecamera con sensore 1/4", con luce notturna IF Campo di funzionamento 100 m
Videocamere posizionate ad un'interlinea di 40m
Il sistema videocamere self-powered (pannello fotovoltaico palo) e wireless
Nr. 1 Sistema centralizzato, posizionato nel fabbricato UFFICIO D&M, per:
- allarme e gestione videocamere
- videoregistrazione delle immagini
- controllo accessi

TELECAMERA DOME

• Sensore CMOS
Risoluzione 3.1 Mpixel
Illuminazione minima 0 Lux
Campo di visuale angolare 26,86° (Tele)
Controllo messa a fuoco Day & Night Auto
Compensazione del contrasto Riduzione digitale disturbi
Altre dotazioni
Rilevazione di movimento (con zona privacy)
Controllo guadagno
Sistema di scansione Progressiva
Analisi video intelligente
Rilevazione viso
Rilevazione manomissione
Temperatura di funzionamento -10°C - +50°C
Umidità relativa inferiore 90%
Alimentazione 12 Vcc. PoE
Assorbimento Max 8,6W - Max 11,6W
Dimensioni mm Ø132,1 x 107,6



DETTAGLIO PALO DI ILLUMINAZIONE E VIDEOSORVEGLIANZA
SCALA 1:25

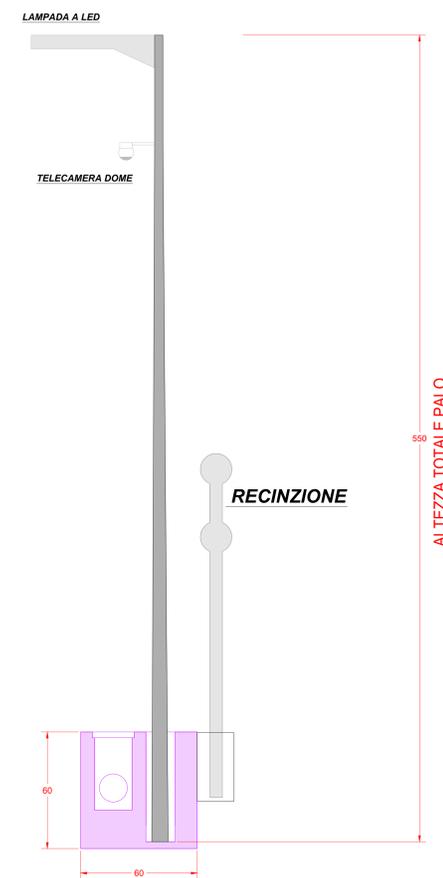

Comune di : RAMACCA
Provincia di : CATANIA
Regione : SICILIA



PODINI S.P.A.
Via Lattuada, 30 - 20135 MILANO (MI)
C.F. e P. IVA IT02246400218

PROGETTO DEFINITIVO
IMPIANTO DI PRODUZIONE DI ENERGIA ELETTRICA DA FONTE RINNOVABILE AGRIVOLTAICA DI POTENZA NOMINALE PARI A 34.527,60 kWp E RELATIVE OPERE DI CONNESSIONE ALLA RETE RTN

"SOLARE RAMACCA - FIUME GORNALUNGA"

TITOLO ELABORATO :
OGGETTO PARTICOLARI COSTRUTTIVI: RECINZIONE, CANCELLO, STRADE, FASCIA PERIMETRALE, ILLUMINAZIONE, VIDEOSORVEGLIANZA

DATA : 15 gennaio 2024 N°/CODICE ELABORATO : EL 032
SCALA : Tipologia : EL (ELABORATI)
PROGETTISTI: TIMBRI E FIRME:



00	20202224	Emissione per istanza di V.I.A e A.U.	EDILSAP srl	Ing. Fernando Somino	Ing. Fernando Somino
N° REVISIONE	Cod. STMG	OGGETTO DELLA REVISIONE	ELABORAZIONE	VERIFICA	APPROVAZIONE