


AGRIVOLTAICO PER AREE AGRICOLE PITCH=11m

SISTEMA TRACKER 2P24 e 2P12
SEZIONE EST-OVEST - Scala 1:50


Ogni Tracker è composto da 2 file di 24 moduli ciascuna
posizionati orizzontalmente su sistema tracker EST-OVEST +/-55°

Moduli CANADIAN SOLAR Bifacciali CS7N-695TB-AG da 695W

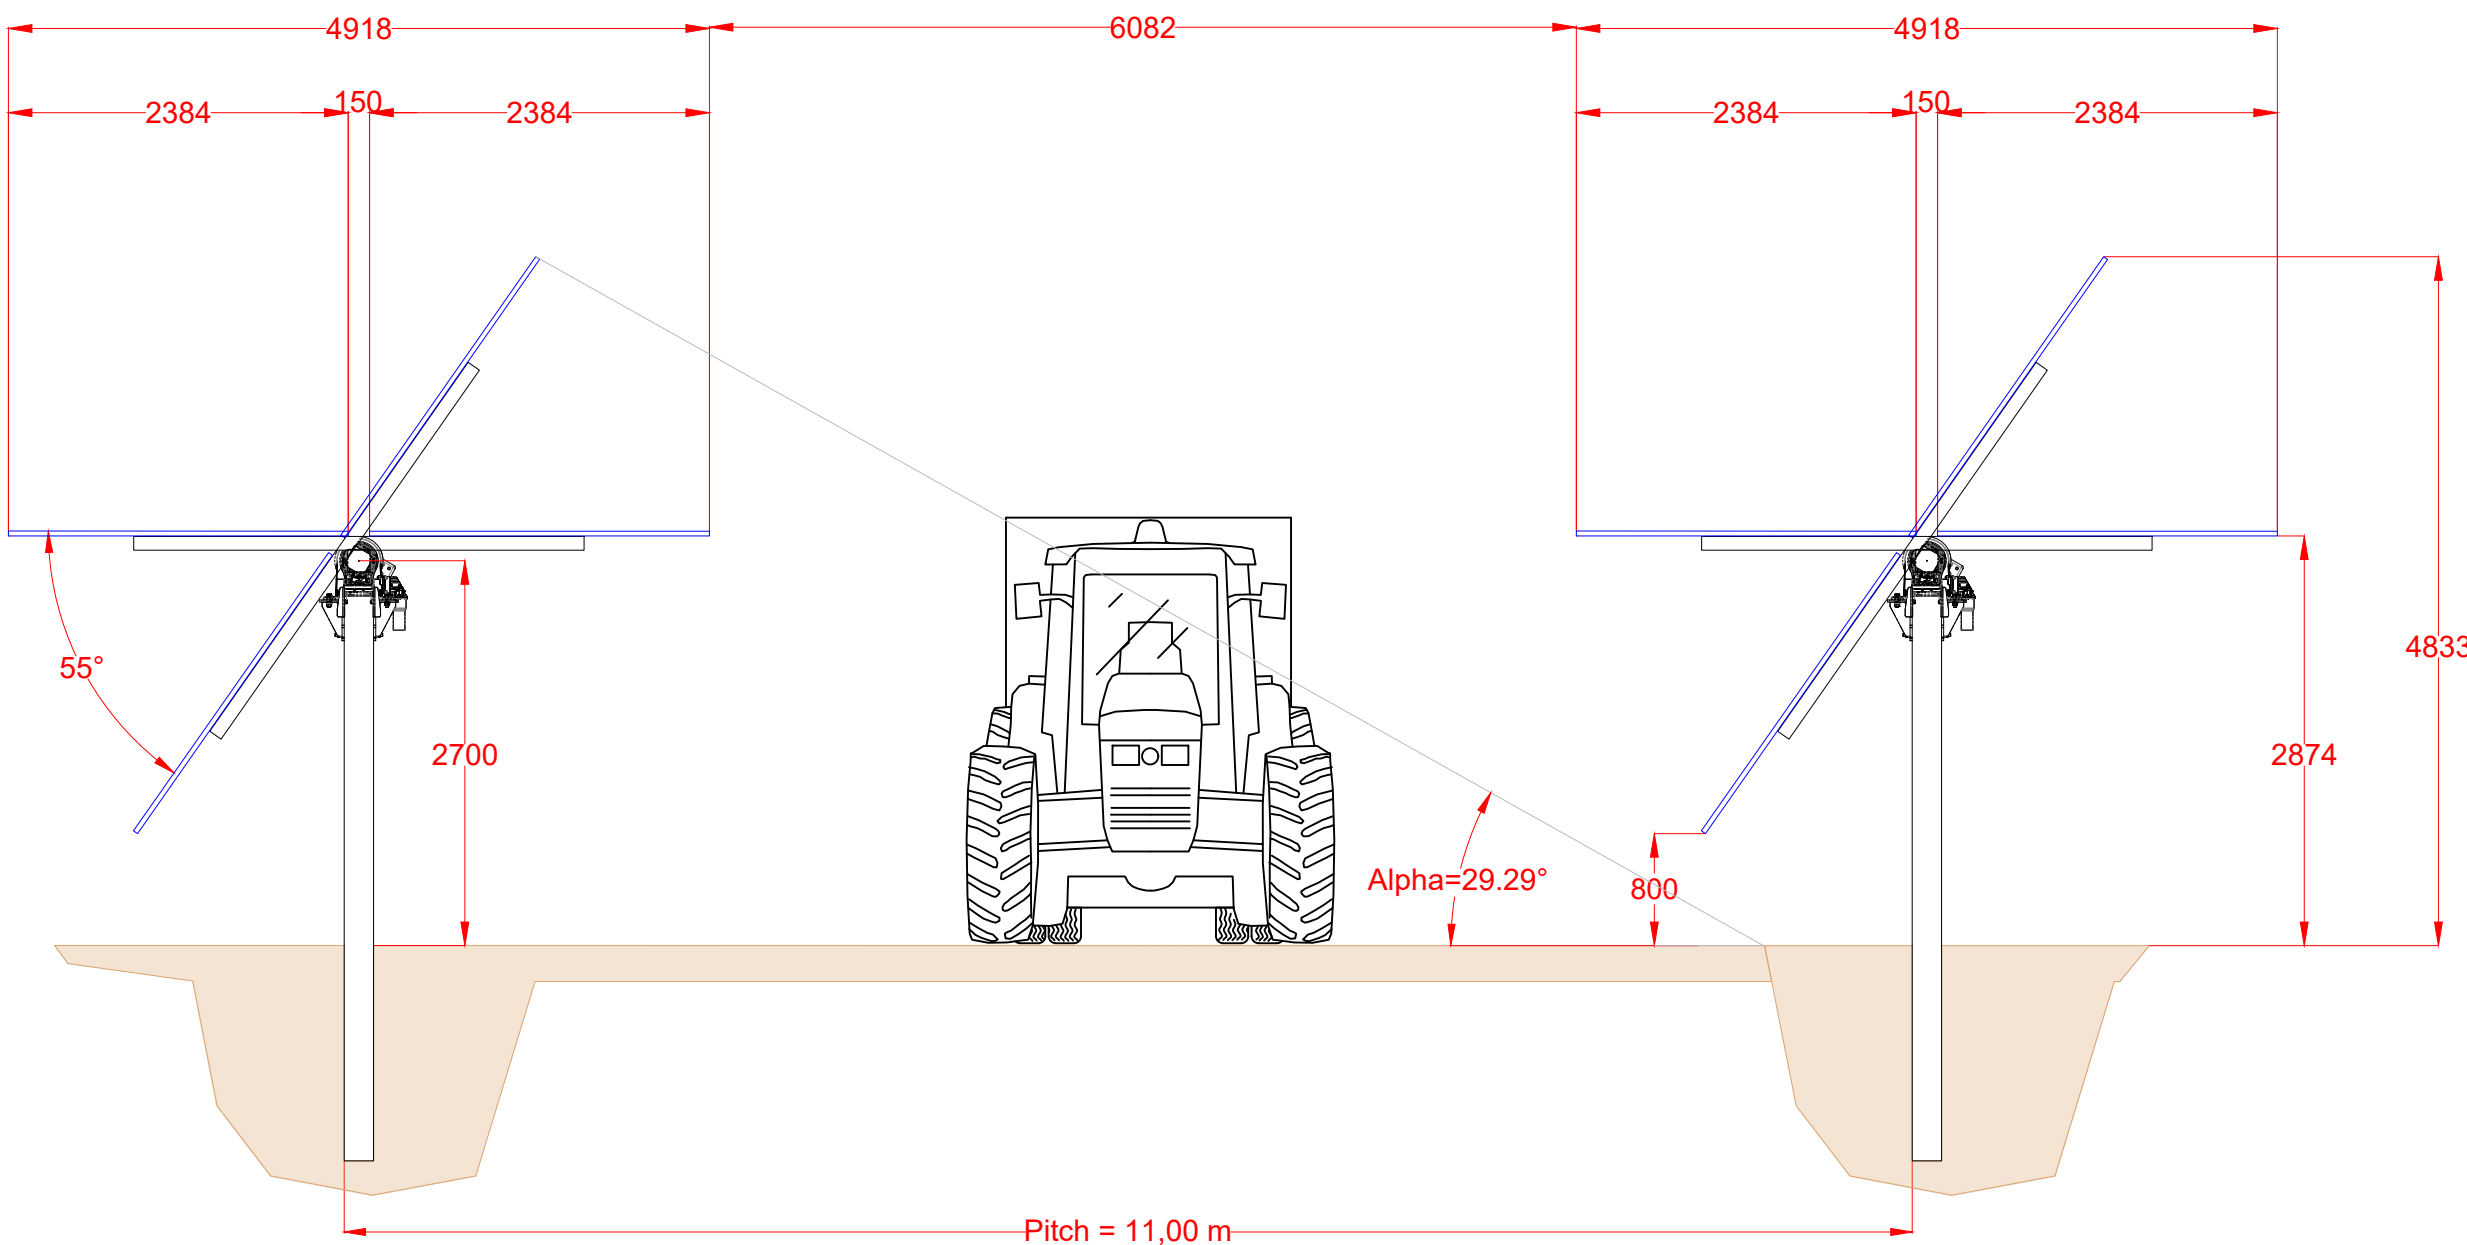


ALTEZZA MODULI SU STRUTTURE MOBILI: Hmin = 0,80 m - Hmax = 4,83 m - Hmedia = 2,81 m

INGOMBRO FILARI ULIVI SUPERINTENSIVI PANNELLI
ORIZZONTALI - Scala 1:50

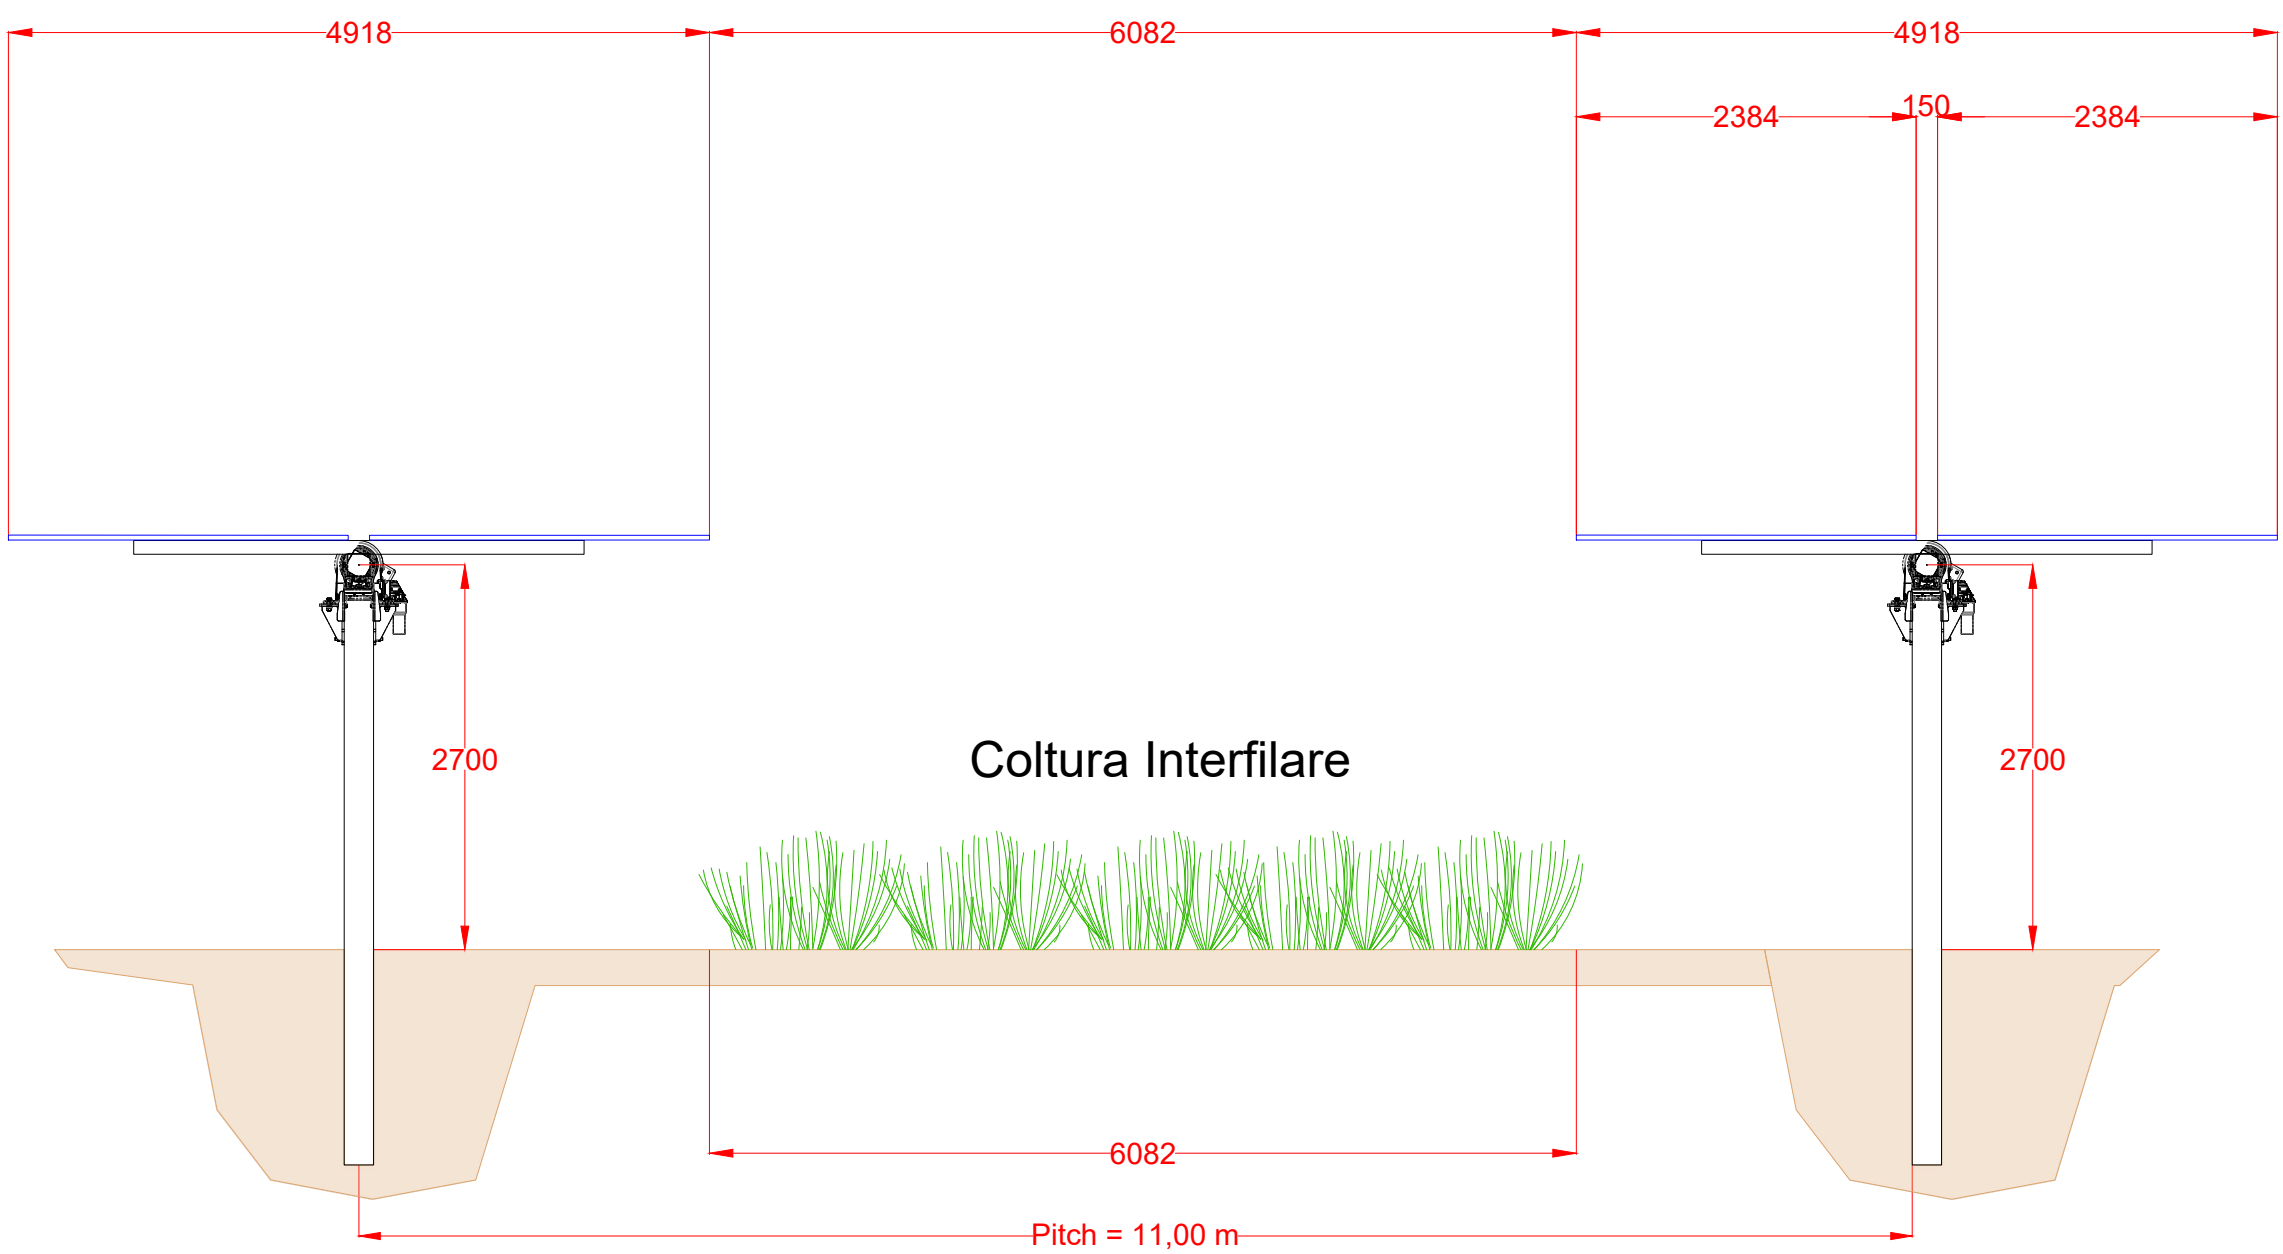


TRACKER IN POSIZIONE ORIZZONTALE (Angolo Tilt=0°)
CONFIGURAZIONE 2x24

Pianta - Scala 1:100

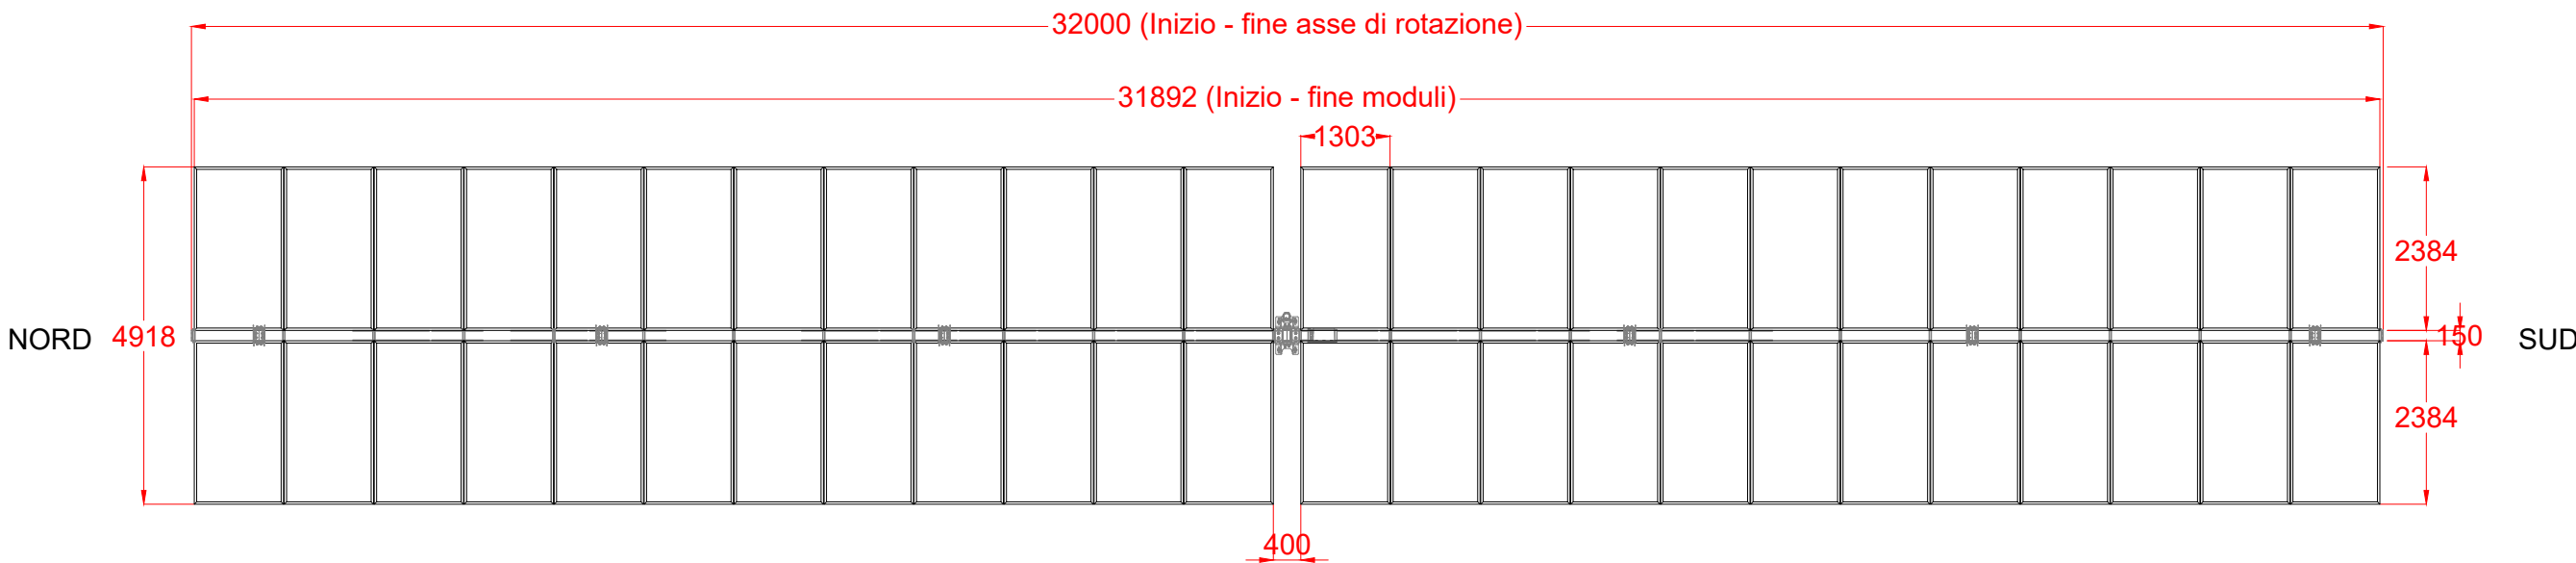


Vista laterale - Scala 1:100

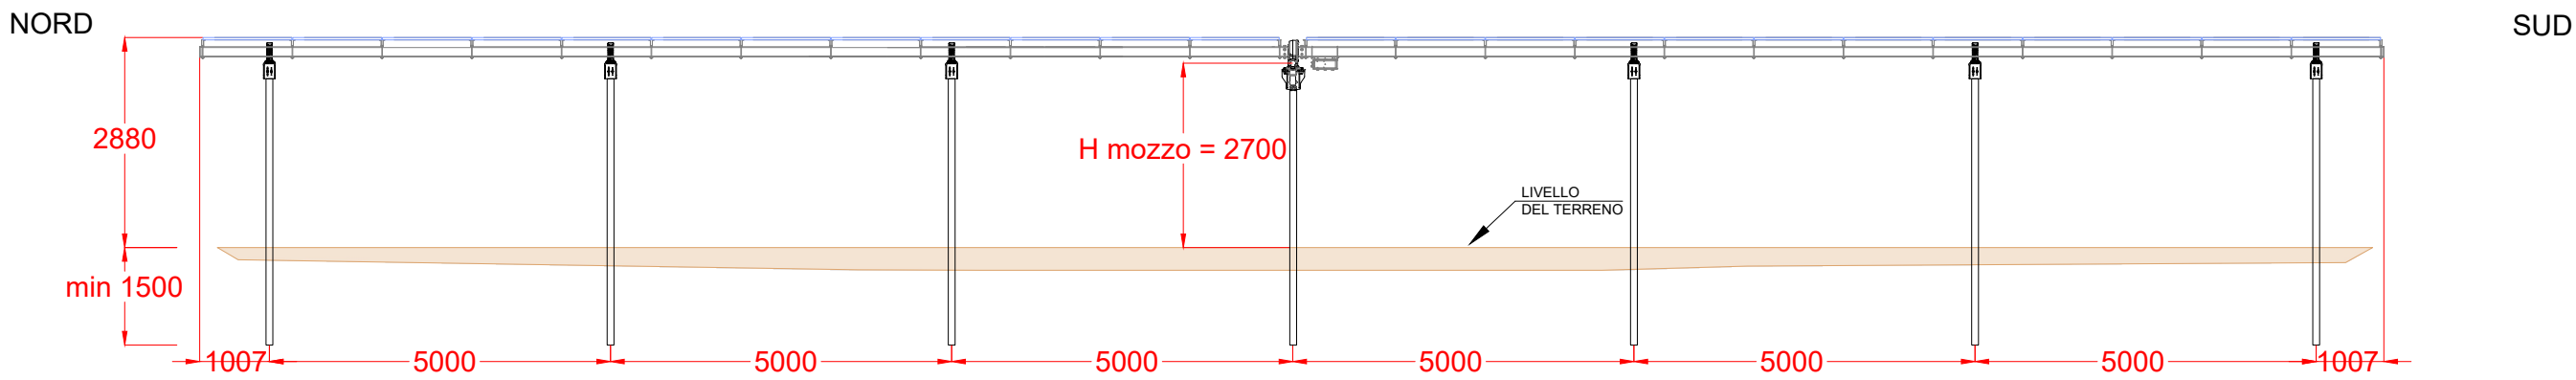


TRACKER IN POSIZIONE ORIZZONTALE (Angolo Tilt=0°)
CONFIGURAZIONE 2x12


Pianta - Scala 1:100

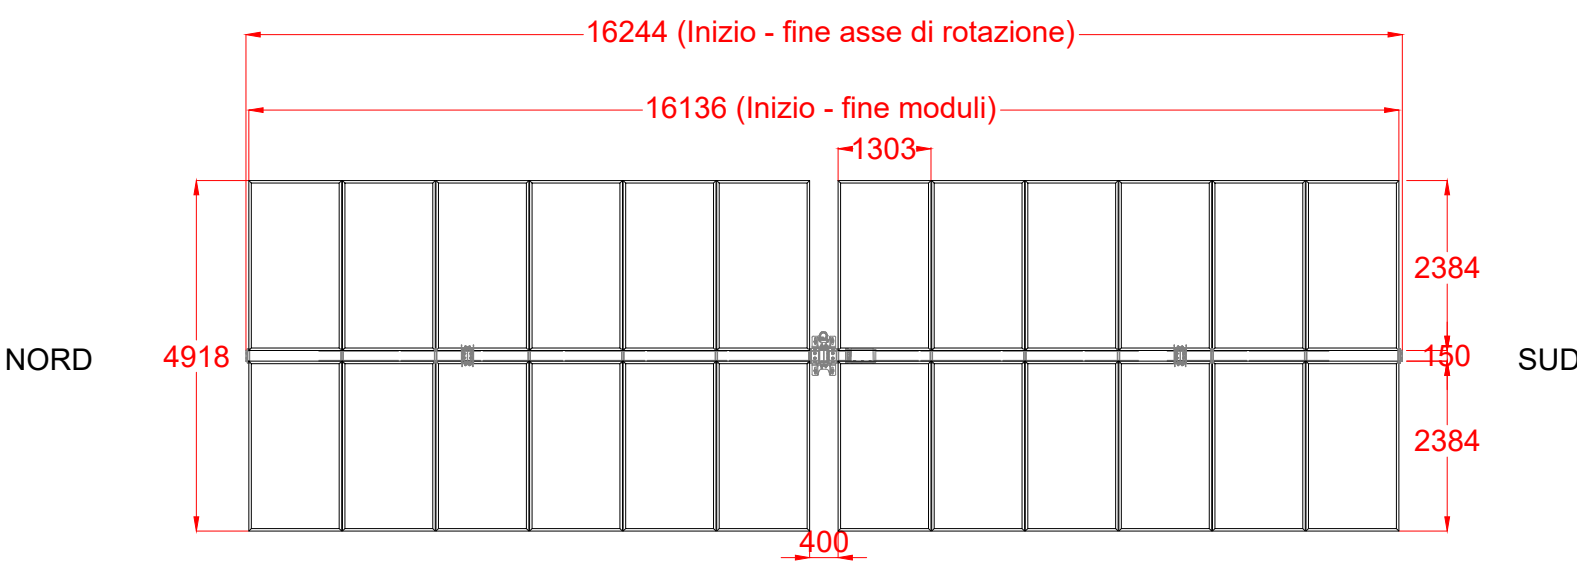

Vista laterale - Scala 1:100

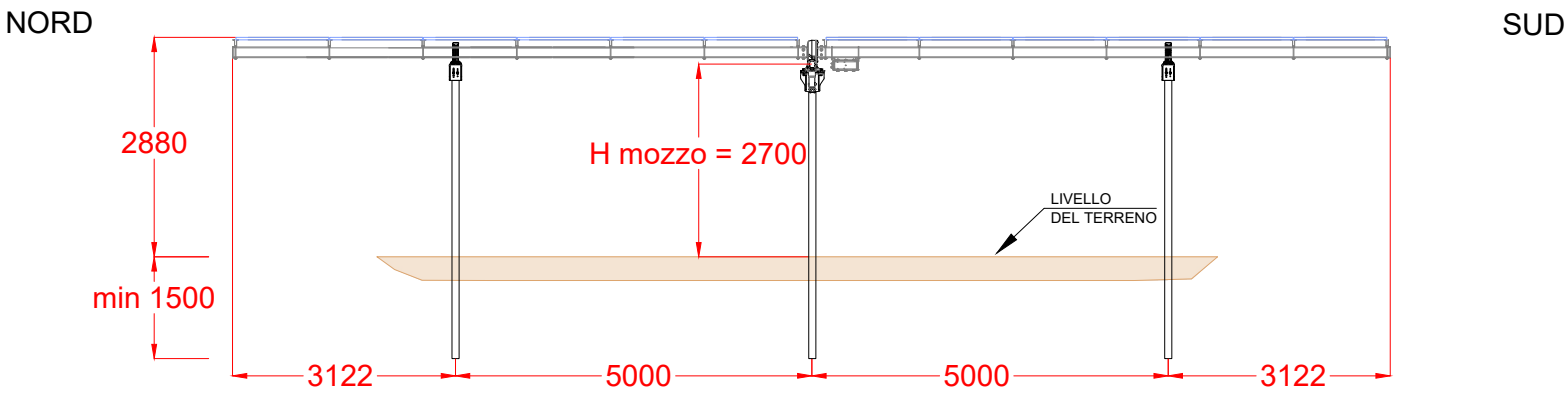

Comune di : RAMACCA
Provincia di : CATANIA
Regione : SICILIA

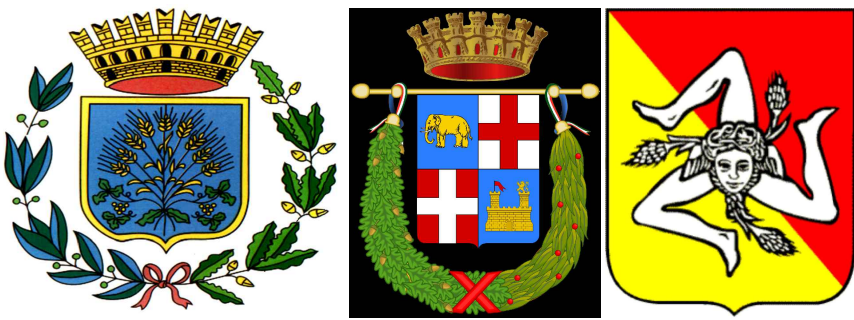

PODINI S.P.A.

Via Lattuada, 30 - 20135 MILANO (MI)
C.F. e P. IVA IT02246400218

PROGETTO DEFINITIVO

IMPIANTO DI PRODUZIONE DI ENERGIA ELETTRICA DA FONTE
RINNOVABILE AGRIVOLTAICA DI POTENZA NOMINALE PARI A 34.527,60
kWp E RELATIVE OPERE DI CONNESSIONE ALLA RETE RTN

"SOLARE RAMACCA - FIUME GORNALUNGA"

TITOLO ELABORATO :

PARTICOLARI COSTRUTTIVI - TRACKERS, MODULI FV

DATA :

22 dicembre 2023

N°/CODICE ELABORATO :

EL 033

SCALA :

1:100/1:50

Tipologia : EL (ELABORATI)

PROGETTISTI:

TIMBRI E FIRME:



EDILSAP s.r.l.
Via di Selva Candida, 452
00166 ROMA
Ing. Fernando Sonnino
Project Manager



00	202202224	Emissione per Istanza di V.I.A. e A.U.	EDILSAP srl	Ing. Fernando Sonnino	Ing. Fernando Sonnino
N° REVISIONE	Cod. STMG	OGGETTO DELLA REVISIONE	ELABORAZIONE	VERIFICA	APPROVAZIONE

Proprietà e diritto del presente documento sono riservati - la riproduzione è vietata