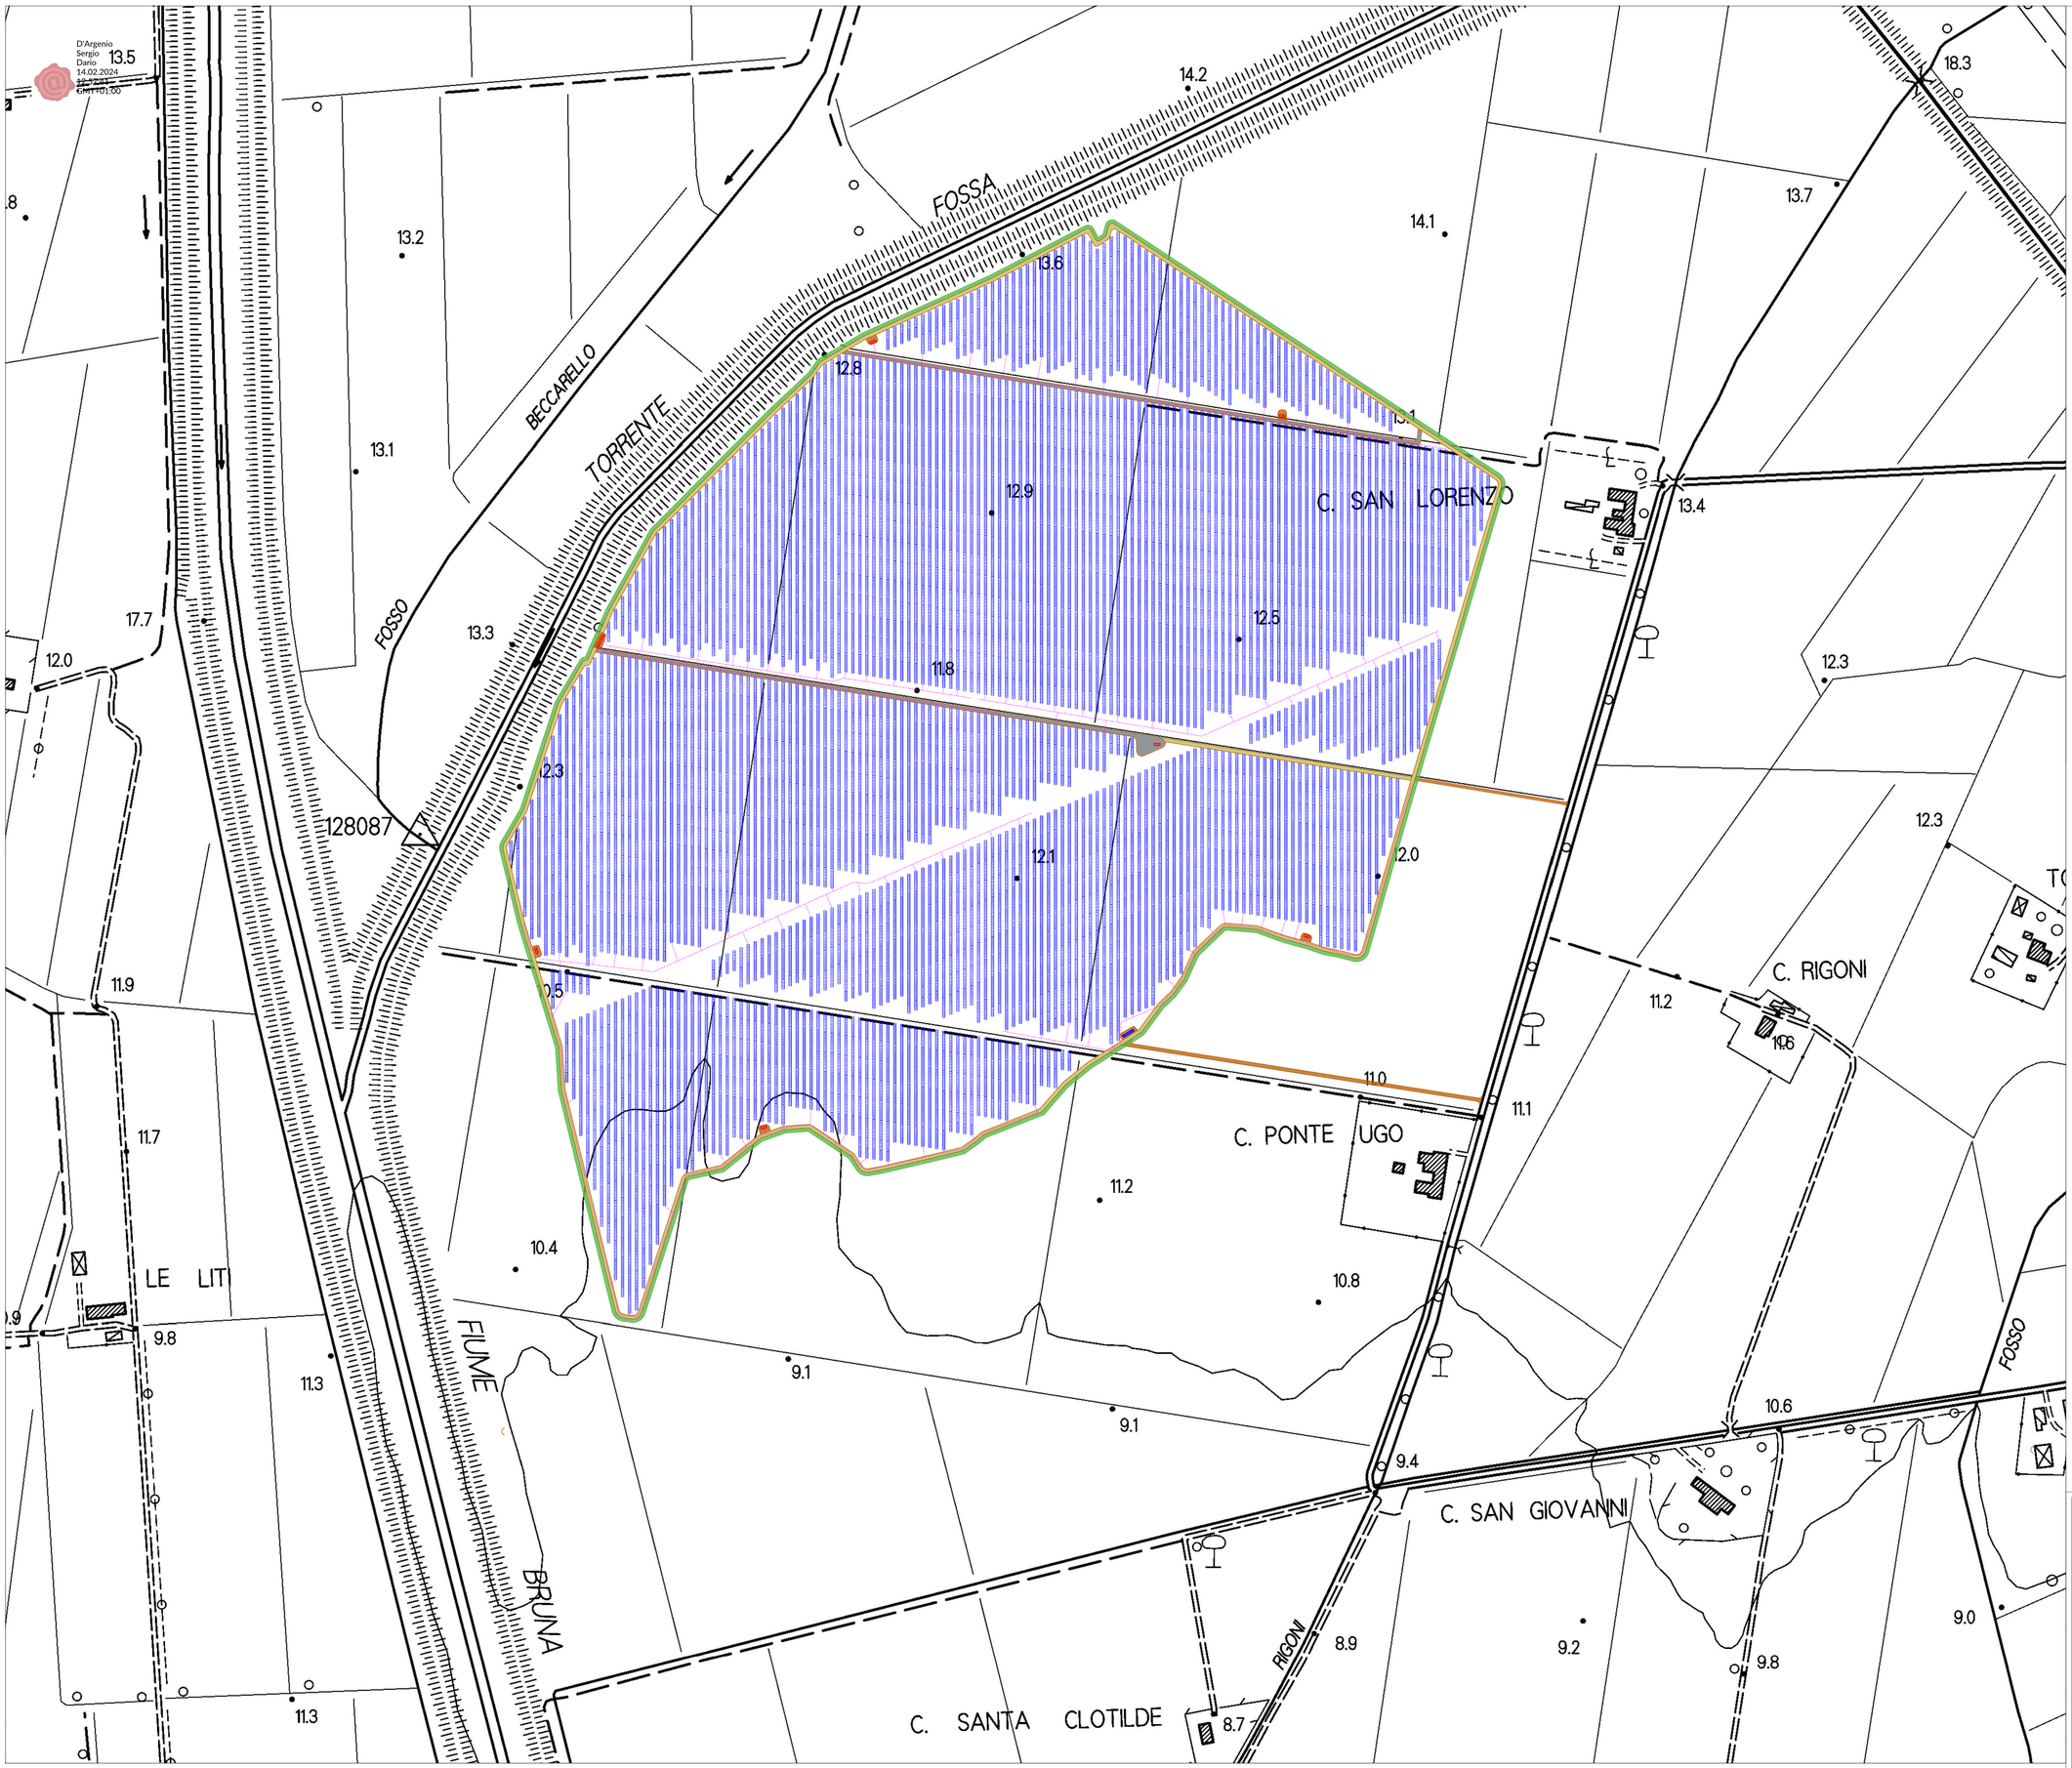

LEGENDA

- Recinzione Impianto
- Viabilità di progetto
- Stringhe campo fotovoltaico 1...X
- Fascia di mitigazione perimetrale
- Power Station
- Sistema di accumulo DC
- Cabina di raccolta
- Cavidotto interrato di vettoriamento verso SE
- Cavidotto BT da stringbox a inverter

N

ENE 002a - Grosseto
Comuni: Grosseto
Provincia: Grosseto
Regione: Toscana

Proponente:

GROSSETO GREEN POWER S.R.L.
Via Dante, 7
20123 Milano (MI)
P.Iva: 12660005964
PEC: grossetogreenpower@pec.it

Consulenza ambientale e progettazione:

ARCADIS Italia S.r.l.
Via Monte Rosa, 93 | 20149 | Milano (MI)
T. +39 02 00 62 46 65 | F. +39 02 80 42 13
P.Iva: 01521770212
info@arcadis.it | www.arcadis.com

ARCADIS

Rev.	Data	Descrizione	Dis.	Contr.	App.
0	Dic. 23	Progetto Definitivo - Prima Emissione	CB	MA	SDA

Nome Progetto : ENE 002a - Grosseto - Progetto di un impianto agrivoltaico sito nel comune di Grosseto in Località "Braccagni" di potenza nominale pari a 38.47 MWp in DC	**Codice documento:** PRO_TAV_14
Nome Documento : Campo FV - Layout Dettagliato Cavidotti BT-CC	**Scala :** 1:2.000

Il presente disegno è di proprietà di Arcadis Italia S.r.l. e non può essere modificato, distribuito o in altro modo utilizzato senza l'autorizzazione di Arcadis Italia s.r.l.