



POWER-STATION

SCALA 1:25


PROSPETTO LATERALE SPS (VISTA CON COMPONENTI) - SCALA 1:20

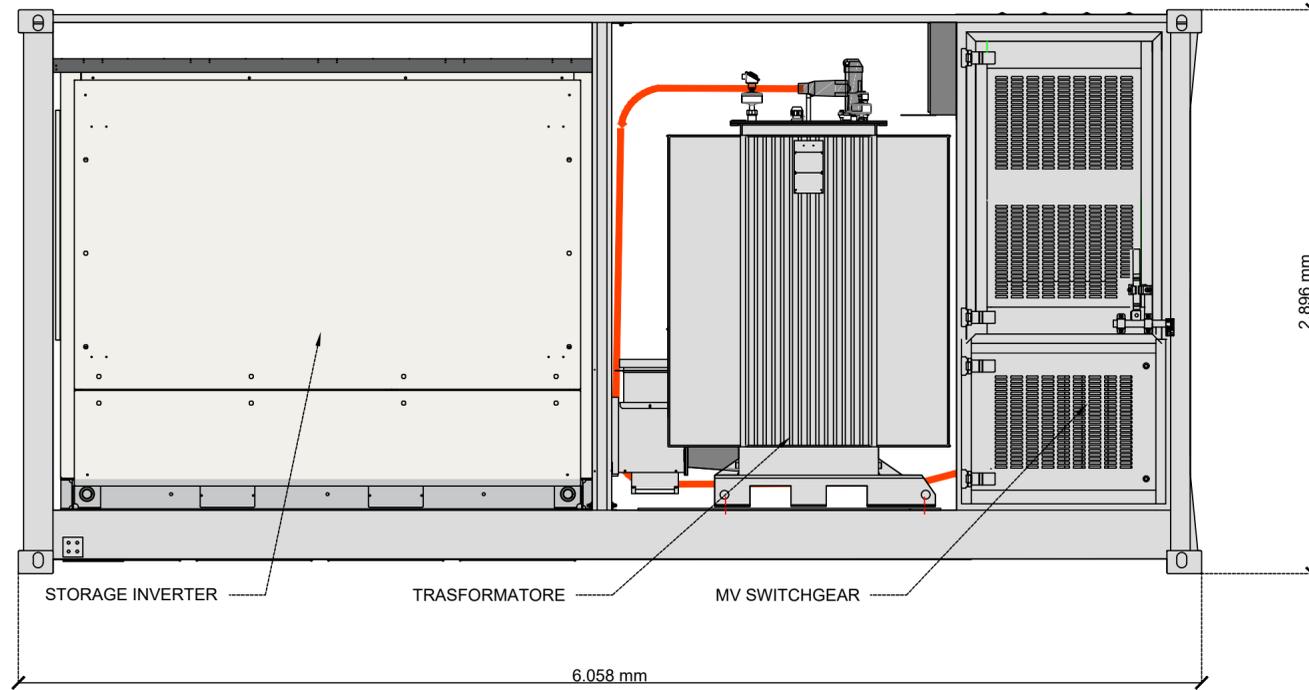


PROSPETTO FRONTALE SPS - SCALA 1:20

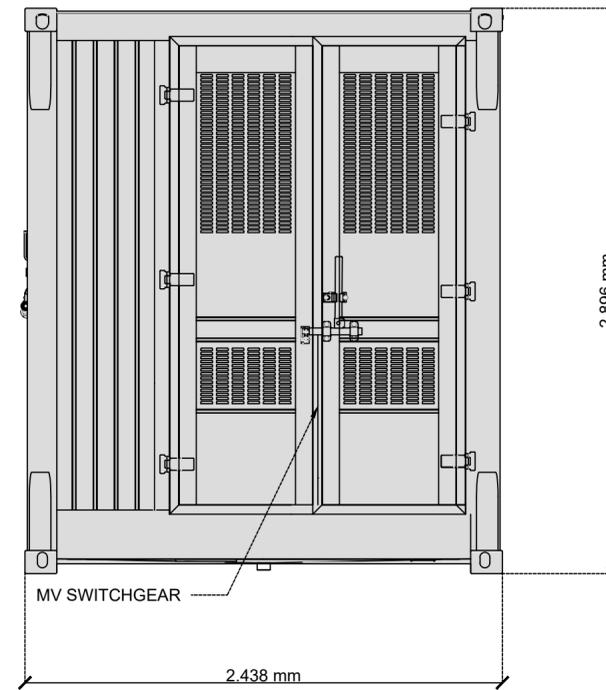

PIANTA SPS (VISTA CON COMPONENTI) - SCALA 1:20

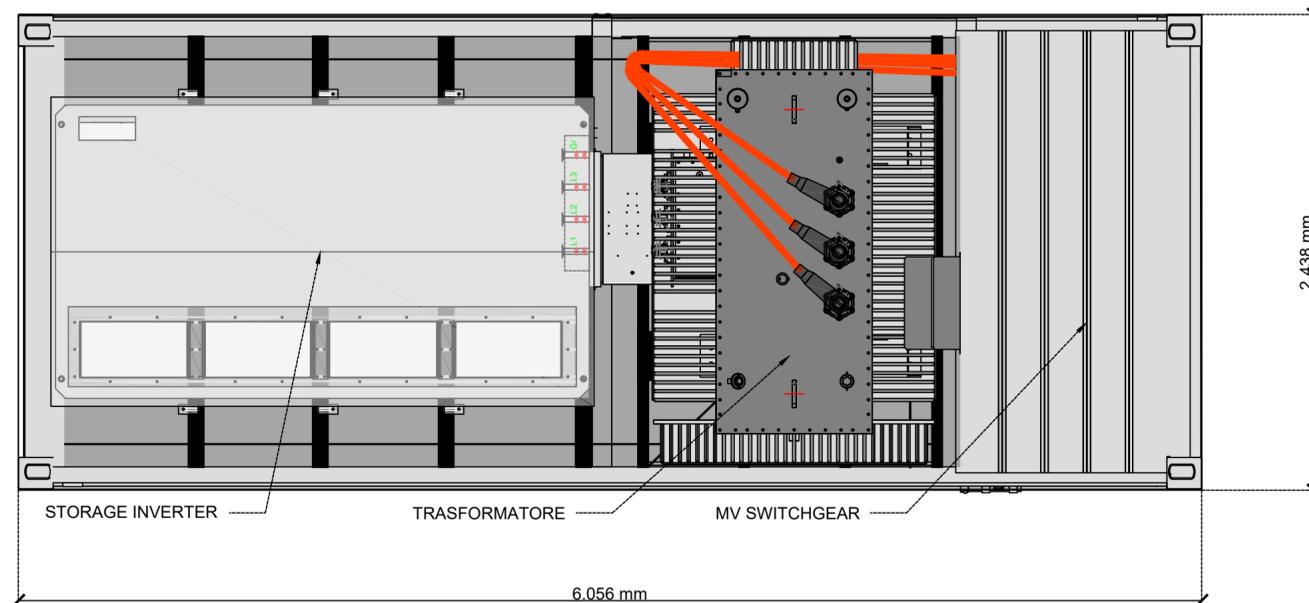

PROSPETTO FRONTALE SC - SCALA 1:20

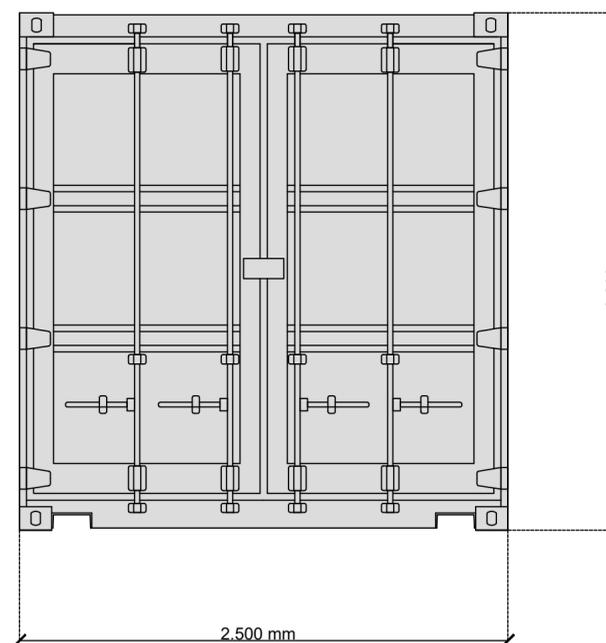

ENE 002a - Grosseto

Comuni: Grosseto
Provincia: Grosseto
Regione: Toscana

Proponente:

GROSSETO GREEN POWER S.R.L.

Via Dante, 7
20123 Milano (MI)
P.Iva: 1266000964
PEC: grossetogreenpower@pec.it

Consulenza ambientale e progettazione:

ARCADIS Italia S.r.l.

Via Monte Rosa, 93 | 20149 | Milano (MI)
T. +39 02 00 62 46 65 | F. +39 02 80 42 13
P.Iva: 01521770212
info@arcadis.it | www.arcadis.com



Rev.	Data	Descrizione	Dis.	Contr.	App.
0	Dic.23	Progetto Definitivo - Prima Emissione	CR	MA	SDA
Nome Progetto : ENE 002a - Grosseto - Progetto di un impianto agrivoltaico sito nel comune di Grosseto in Località "Braccagni" di potenza nominale pari a 38,47 MWp in DC			Codice documento: PRO_TAV_20		
Nome Documento : Campo FV - Disegno architettonico Cabina di Trasformazione BT/MT			Scala : 1:20		