




FASCIA DI MITIGAZIONE PERIMETRALE CON PIANTE ARBOREA
MEDIANTE IMPIANTO DI EVODIA DANIELLI (ALBERO DEL MIELE)

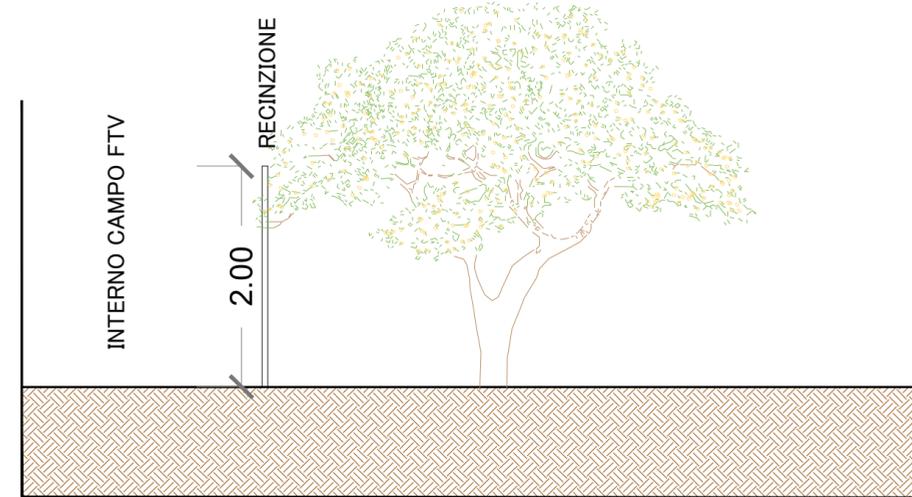

FASCIA DI MITIGAZIONE ARBOREA CON OLEA EUROPEA

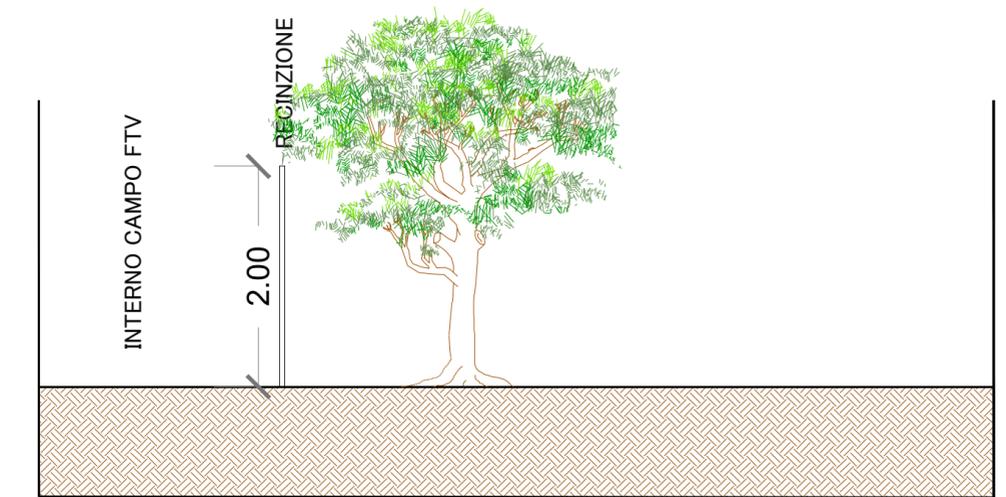

FASCIA DI MITIGAZIONE PERIMETRALE CON PIANTE ARBUSTIVE
MEDIANTE IMPIANTO DI ACACIA DEALBATA (MIMOSA)

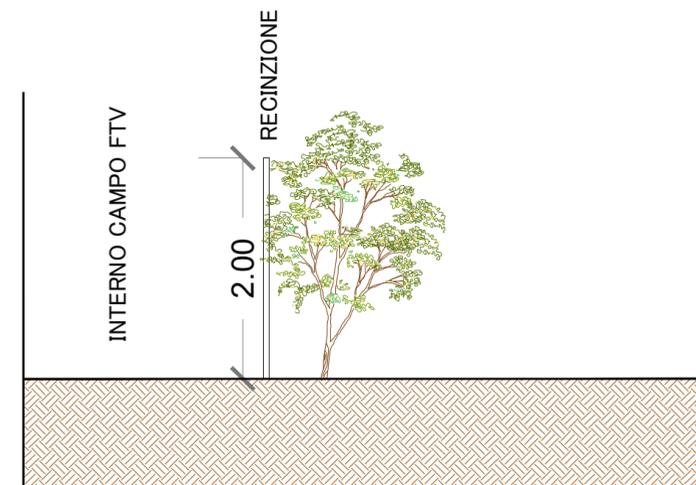

ENE 002a - Grosseto

Comuni: Grosseto
Provincia: Grosseto
Regione: Toscana

Proponente:

GROSSETO GREEN POWER S.R.L.

Via Dante, 7
20123 Milano (MI)
P.Iva: 12660000964
PEC: grossetogreenpower@pec.it

Consulenza ambientale e progettazione:

ARCADIS Italia S.r.l.

Via Monte Rosa, 93 | 20149 | Milano (MI)
T. +39 02 00 62 46 65 | F. +39 02 80 42 13
P.Iva: 01521770212
info@arcadis.it | www.arcadis.com



Rev.	Data	Descrizione	Dis.	Contr.	App.
0	Dic.23	Progetto Definitivo - Prima Emissione	CR	MA	SDA
Nome Progetto : ENE 002a - Grosseto - Progetto di un impianto agrivoltaico sito nel comune di Grosseto in Località "Braccagni" di potenza nominale pari a 38.47 MWp in DC			Codice documento: PRO_TAV_28		
Nome Documento : Tipologici interventi di mitigazione			Scala : 1:25		