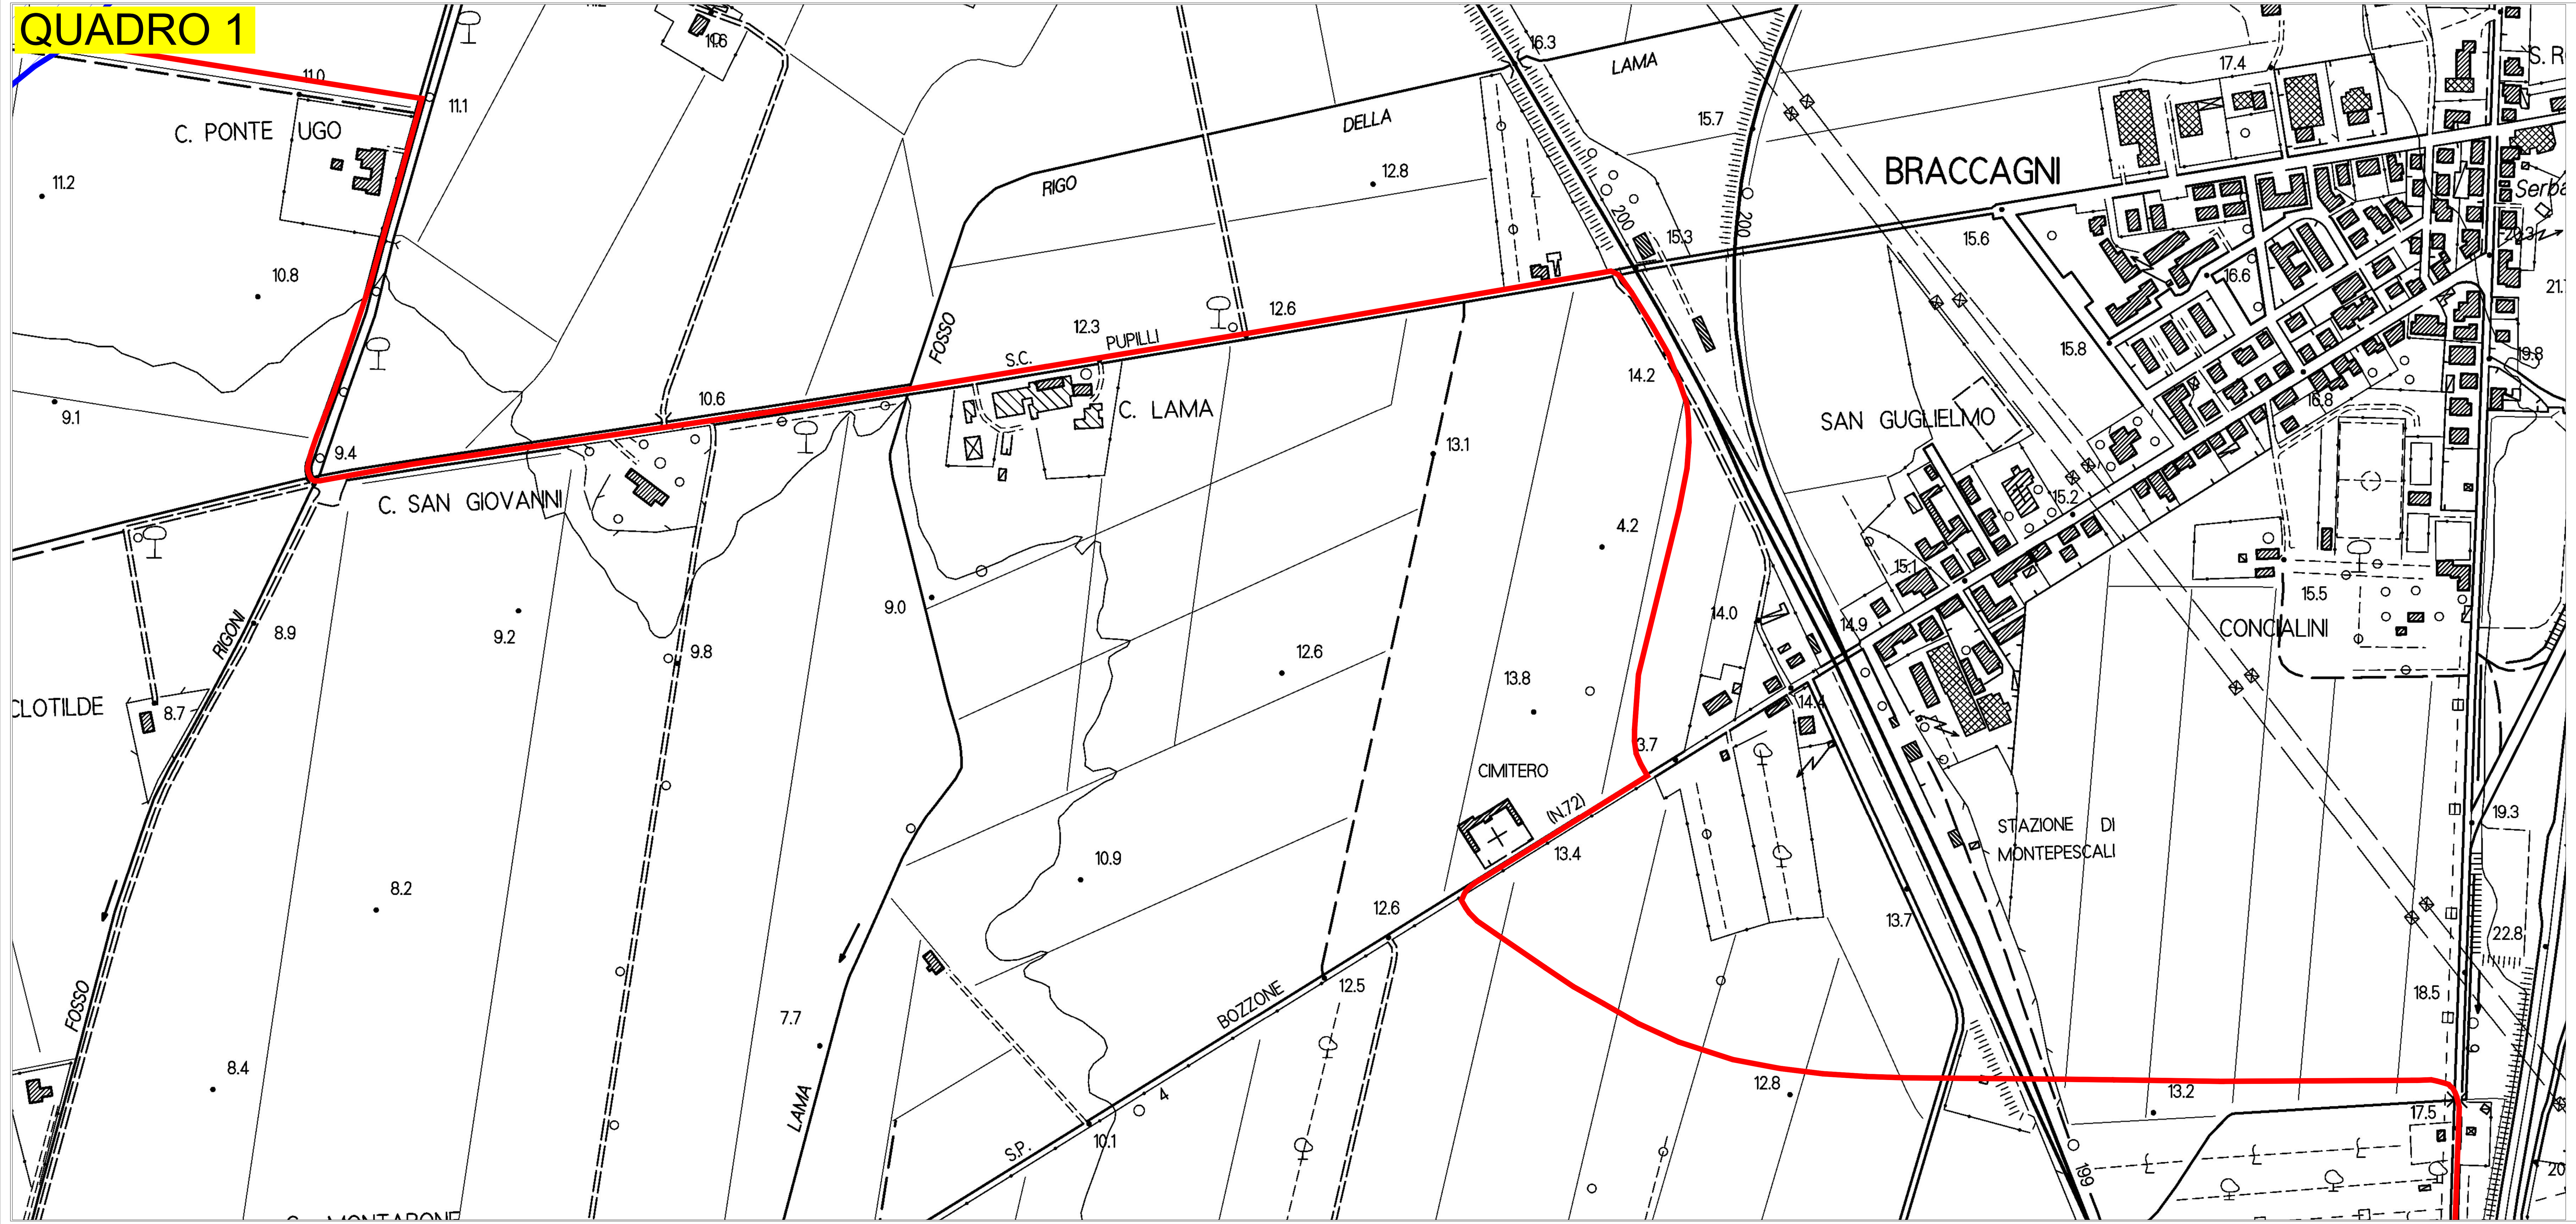

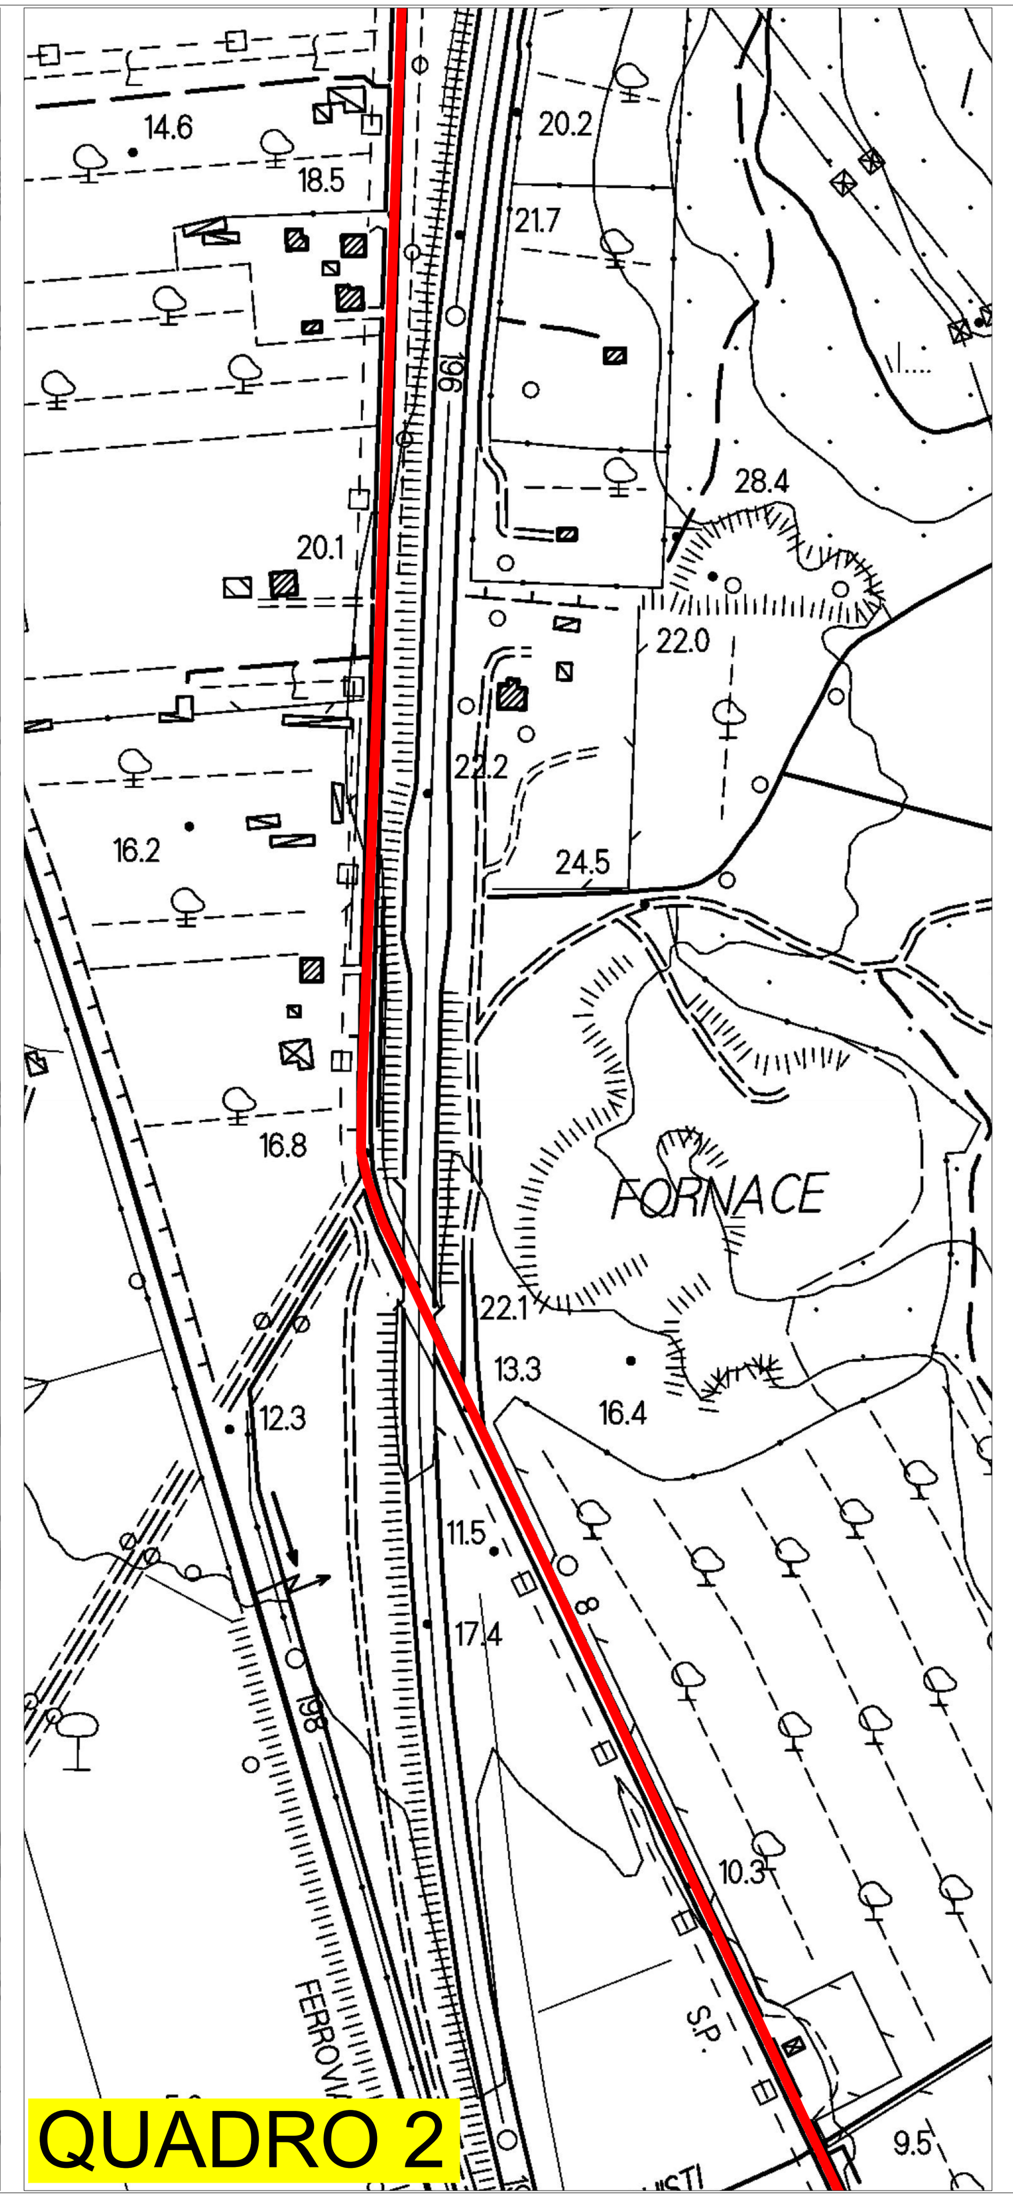

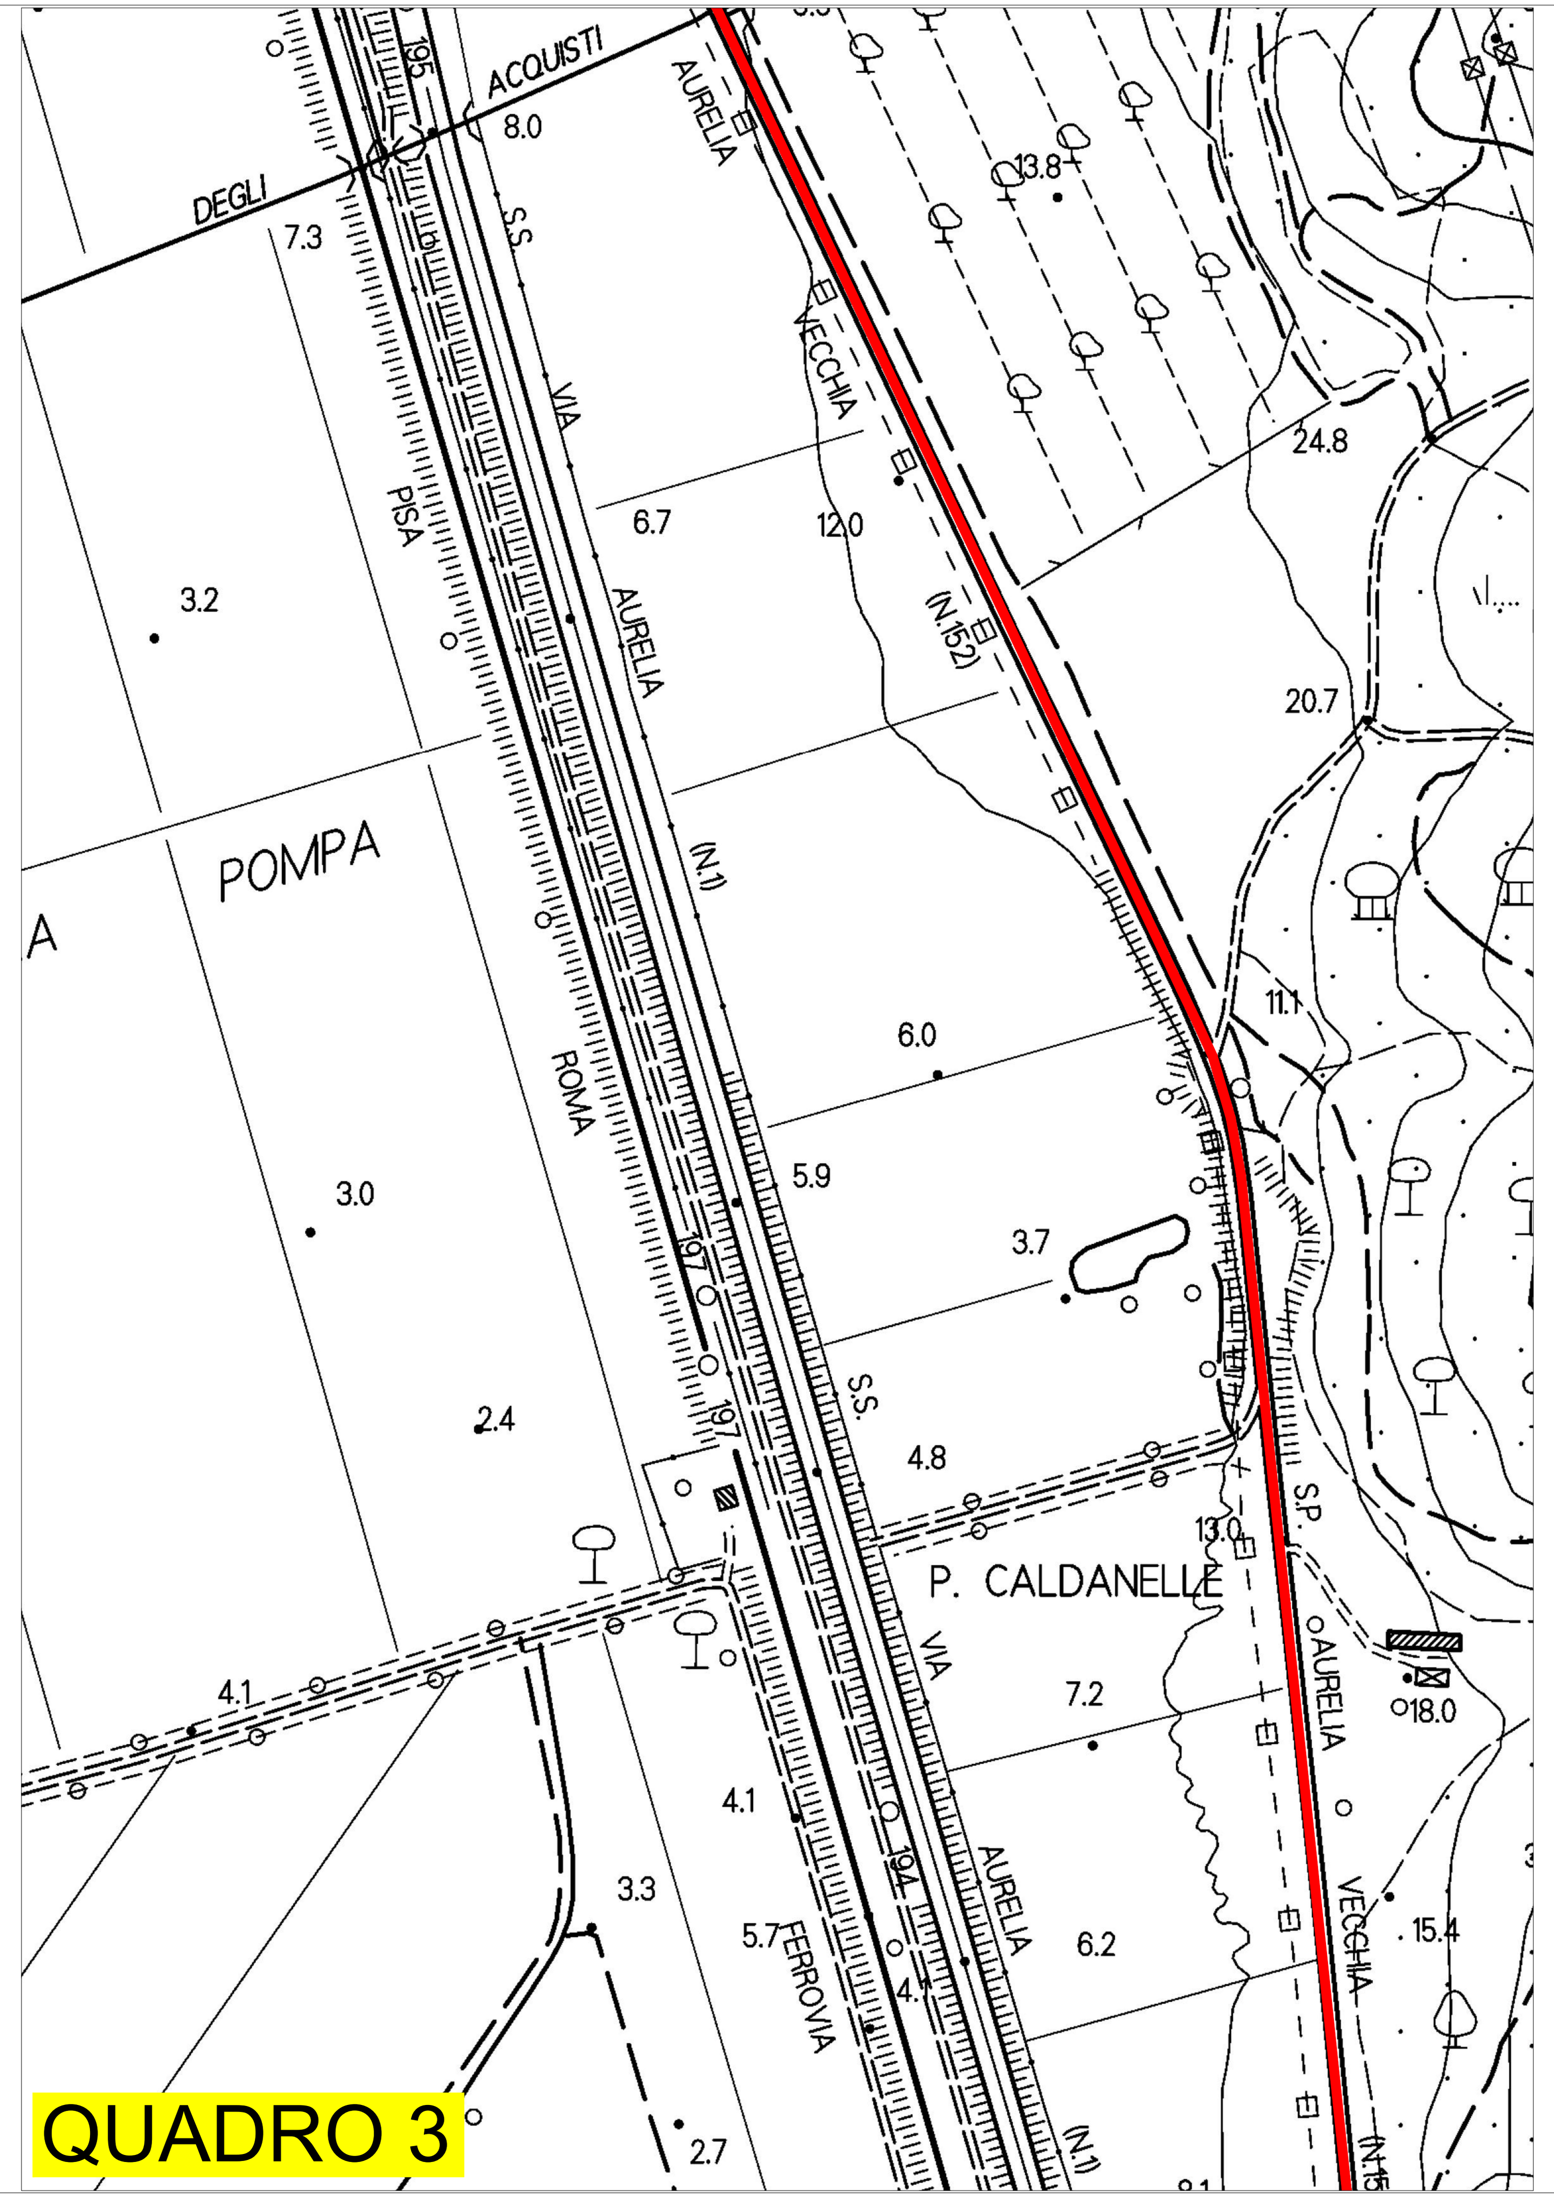

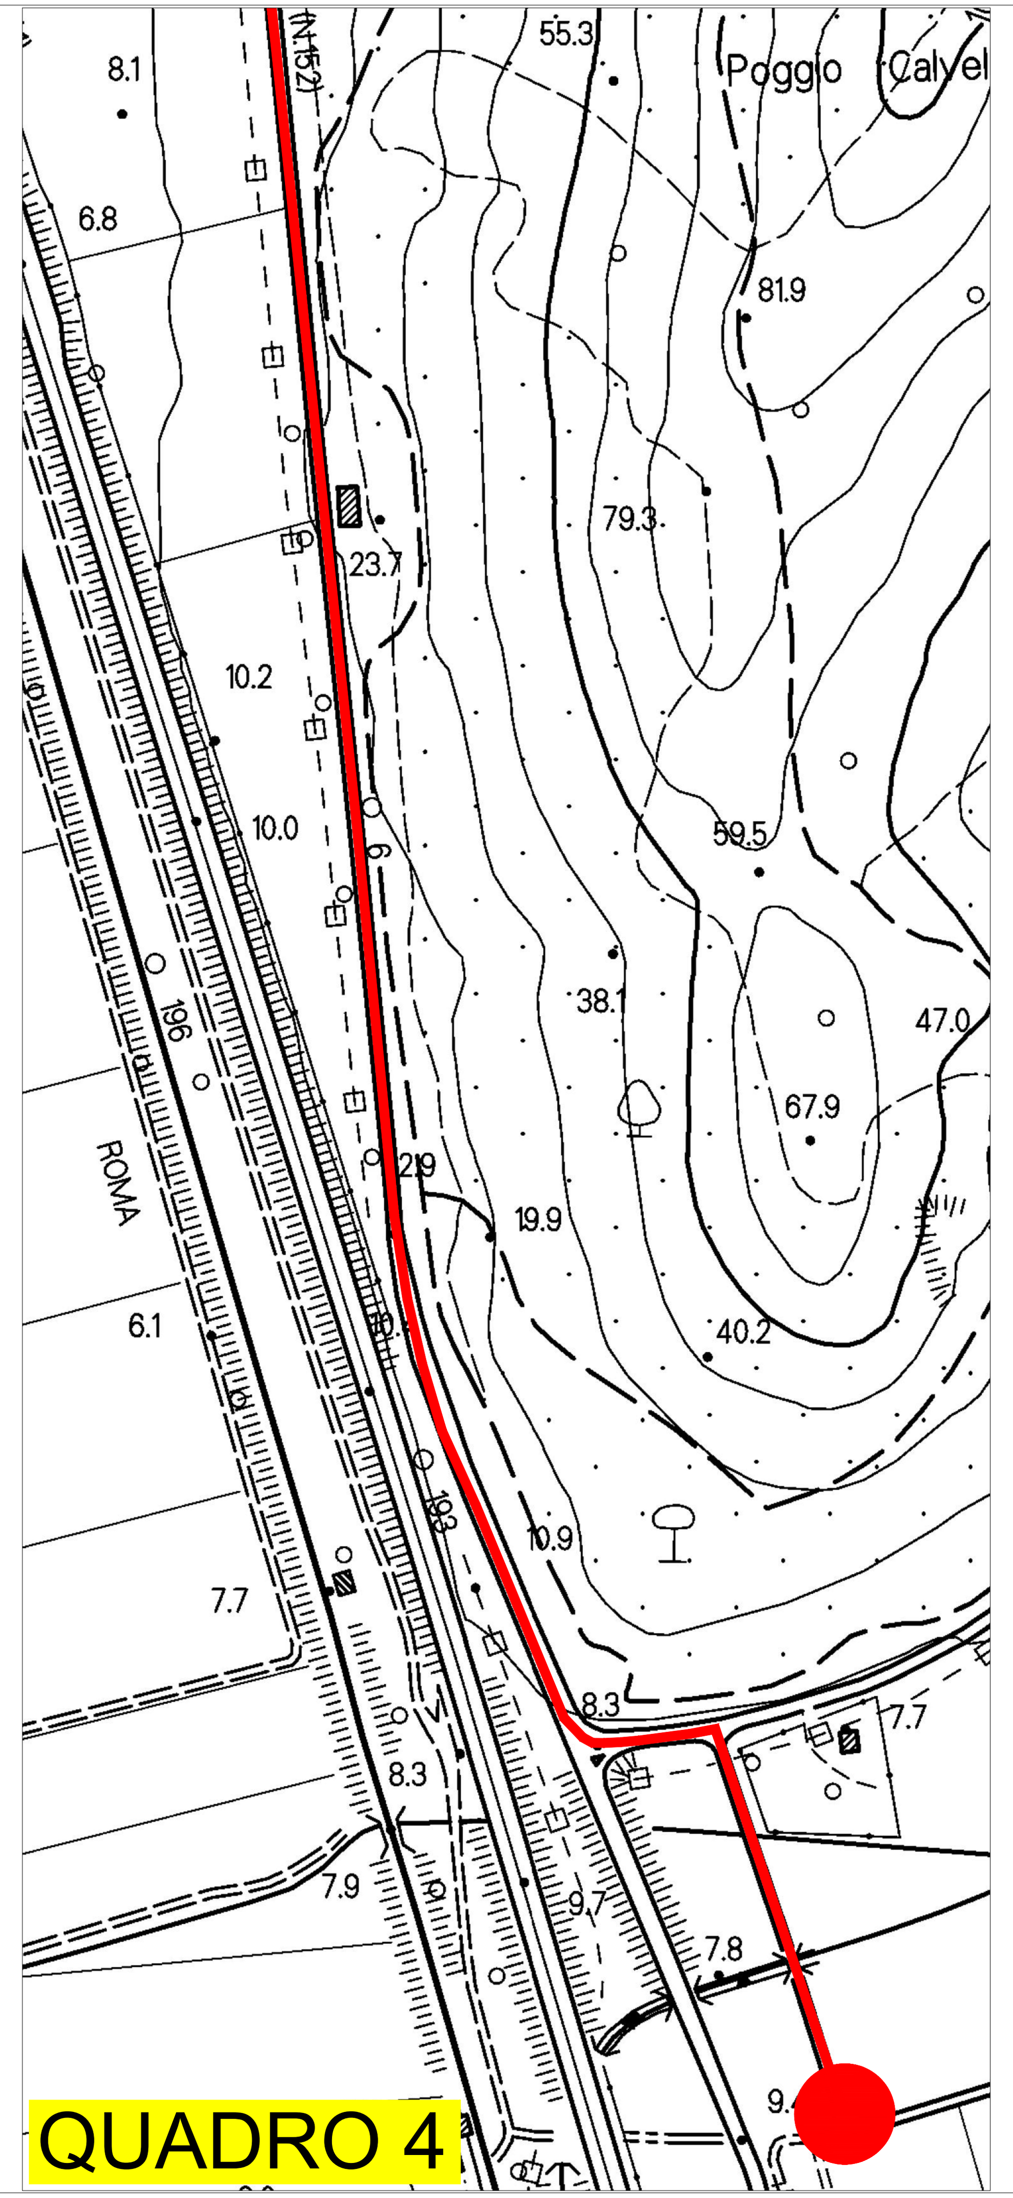

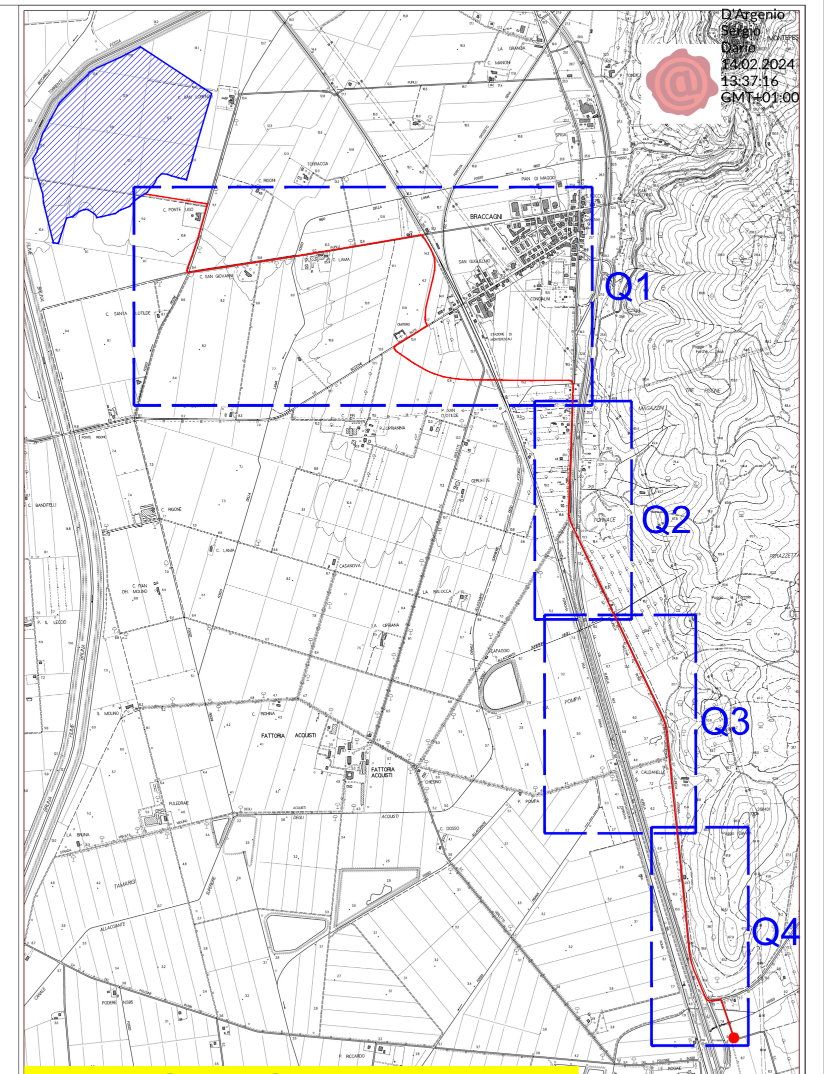

NAVIGATORE 1:20000

ENE 002a - Grosseto

Comuni: Grosseto
Provincia: Grosseto
Regione: Toscana

Proponente:

GROSSETO GREEN POWER S.R.L.
Via Dante, 7
20123 Milano (MI)
P.Iva: 12660000964
PEC: grossetogreenpower@pec.it

Consulenza ambientale e progettazione:

ARCADIS Italia S.r.l.
Via Monte Rosa, 93 | 20149 | Milano (MI)
T. +39 02 00 62 46 65 | F. +39 02 80 42 13
P.Iva: 01521770212
info@arcadis.it | www.arcadis.com

Rev.	Data	Descrizione	Dis.	Contr.	App.
0	Dic.23	Progetto Definitivo - Prima Emissione	CR	MA	SDA

Nome Progetto :
ENE 002a - Grosseto - Progetto di un impianto agrivoltaico sito nel comune di Grosseto in Località "Braccagni" di potenza nominale pari a 38.47 MWp in DC

Codice documento: PTO_TAV_01

Nome Documento :
Cavidotto MT - Percorso su CTR

Scala : 1:2.000

Il presente disegno é di proprietà di Arcadis Italia S.r.l. e non può essere modificato, distribuito o in altro modo utilizzato senza l'autorizzazione di Arcadis Italia s.r.l.