




RISOLUZIONE INTERFERENZA - RETICOLO IDROGRAFICO E INFRASTRUTTURA IDRICA CULVERT O TOMBINO ESISTENTE

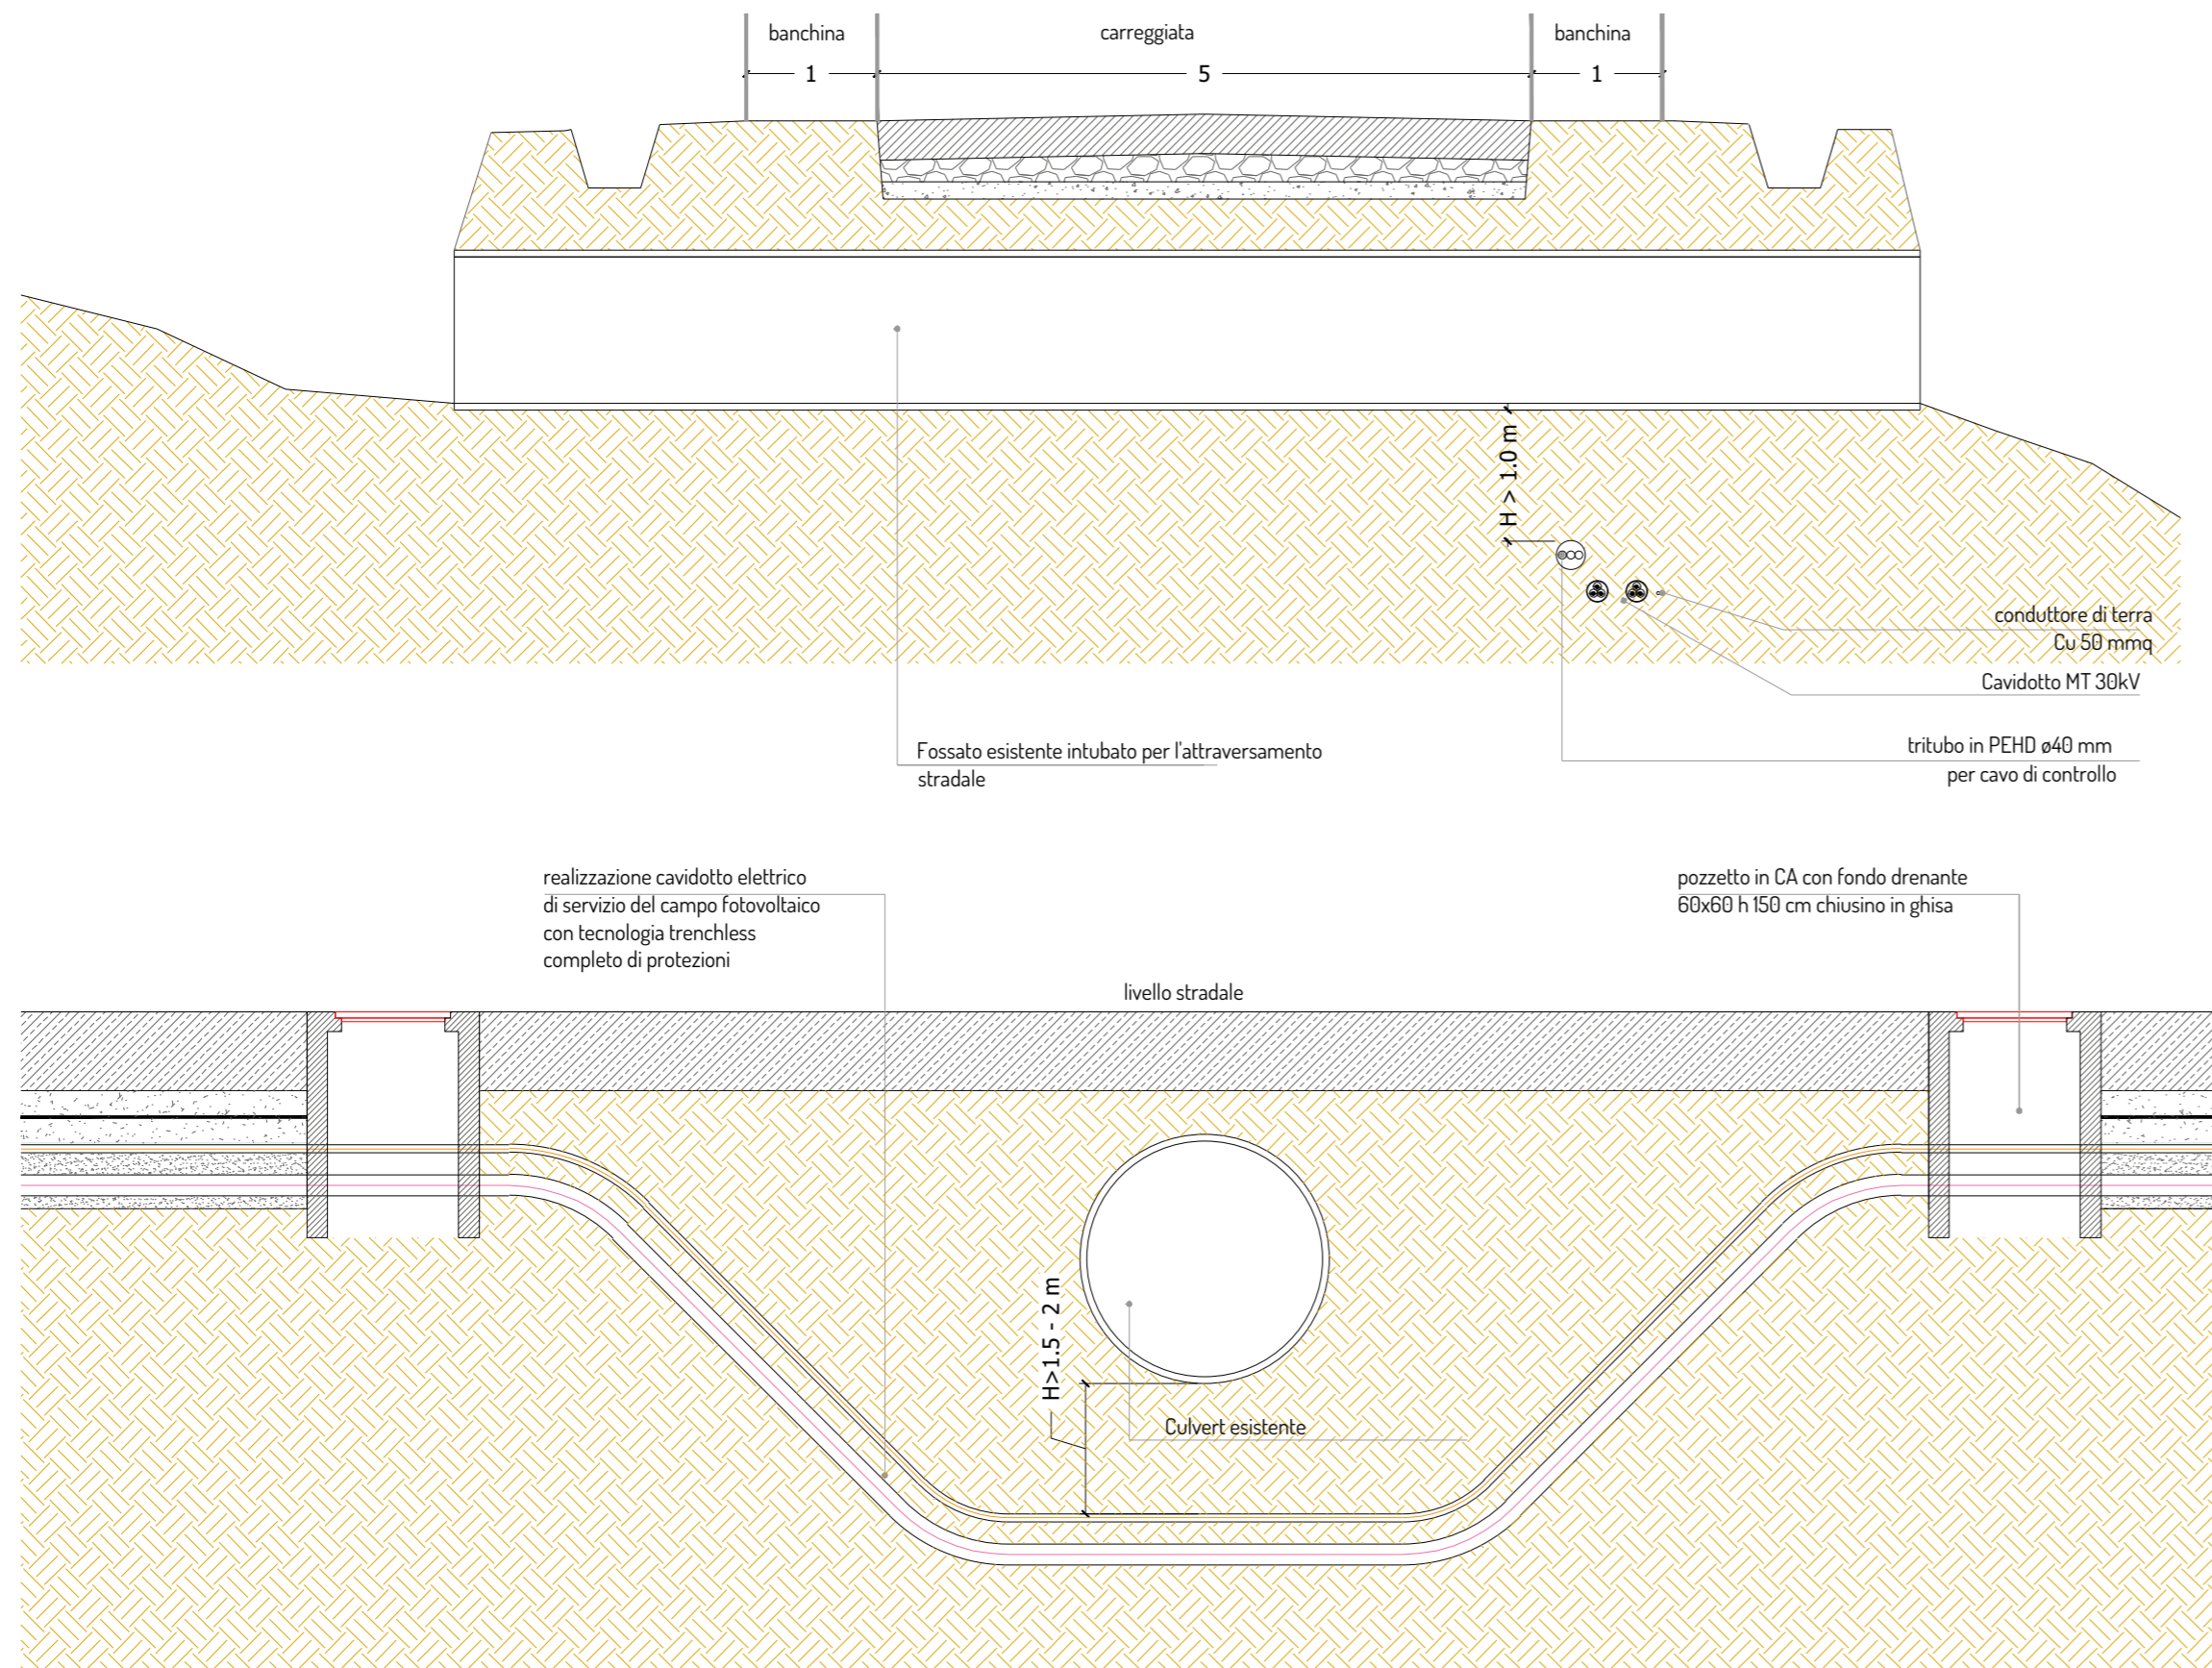

RISOLUZIONE INTERFERENZA - PASSAGGIO SU OPERE D'ARTE CON RASTRELLIERA PASSACAVI

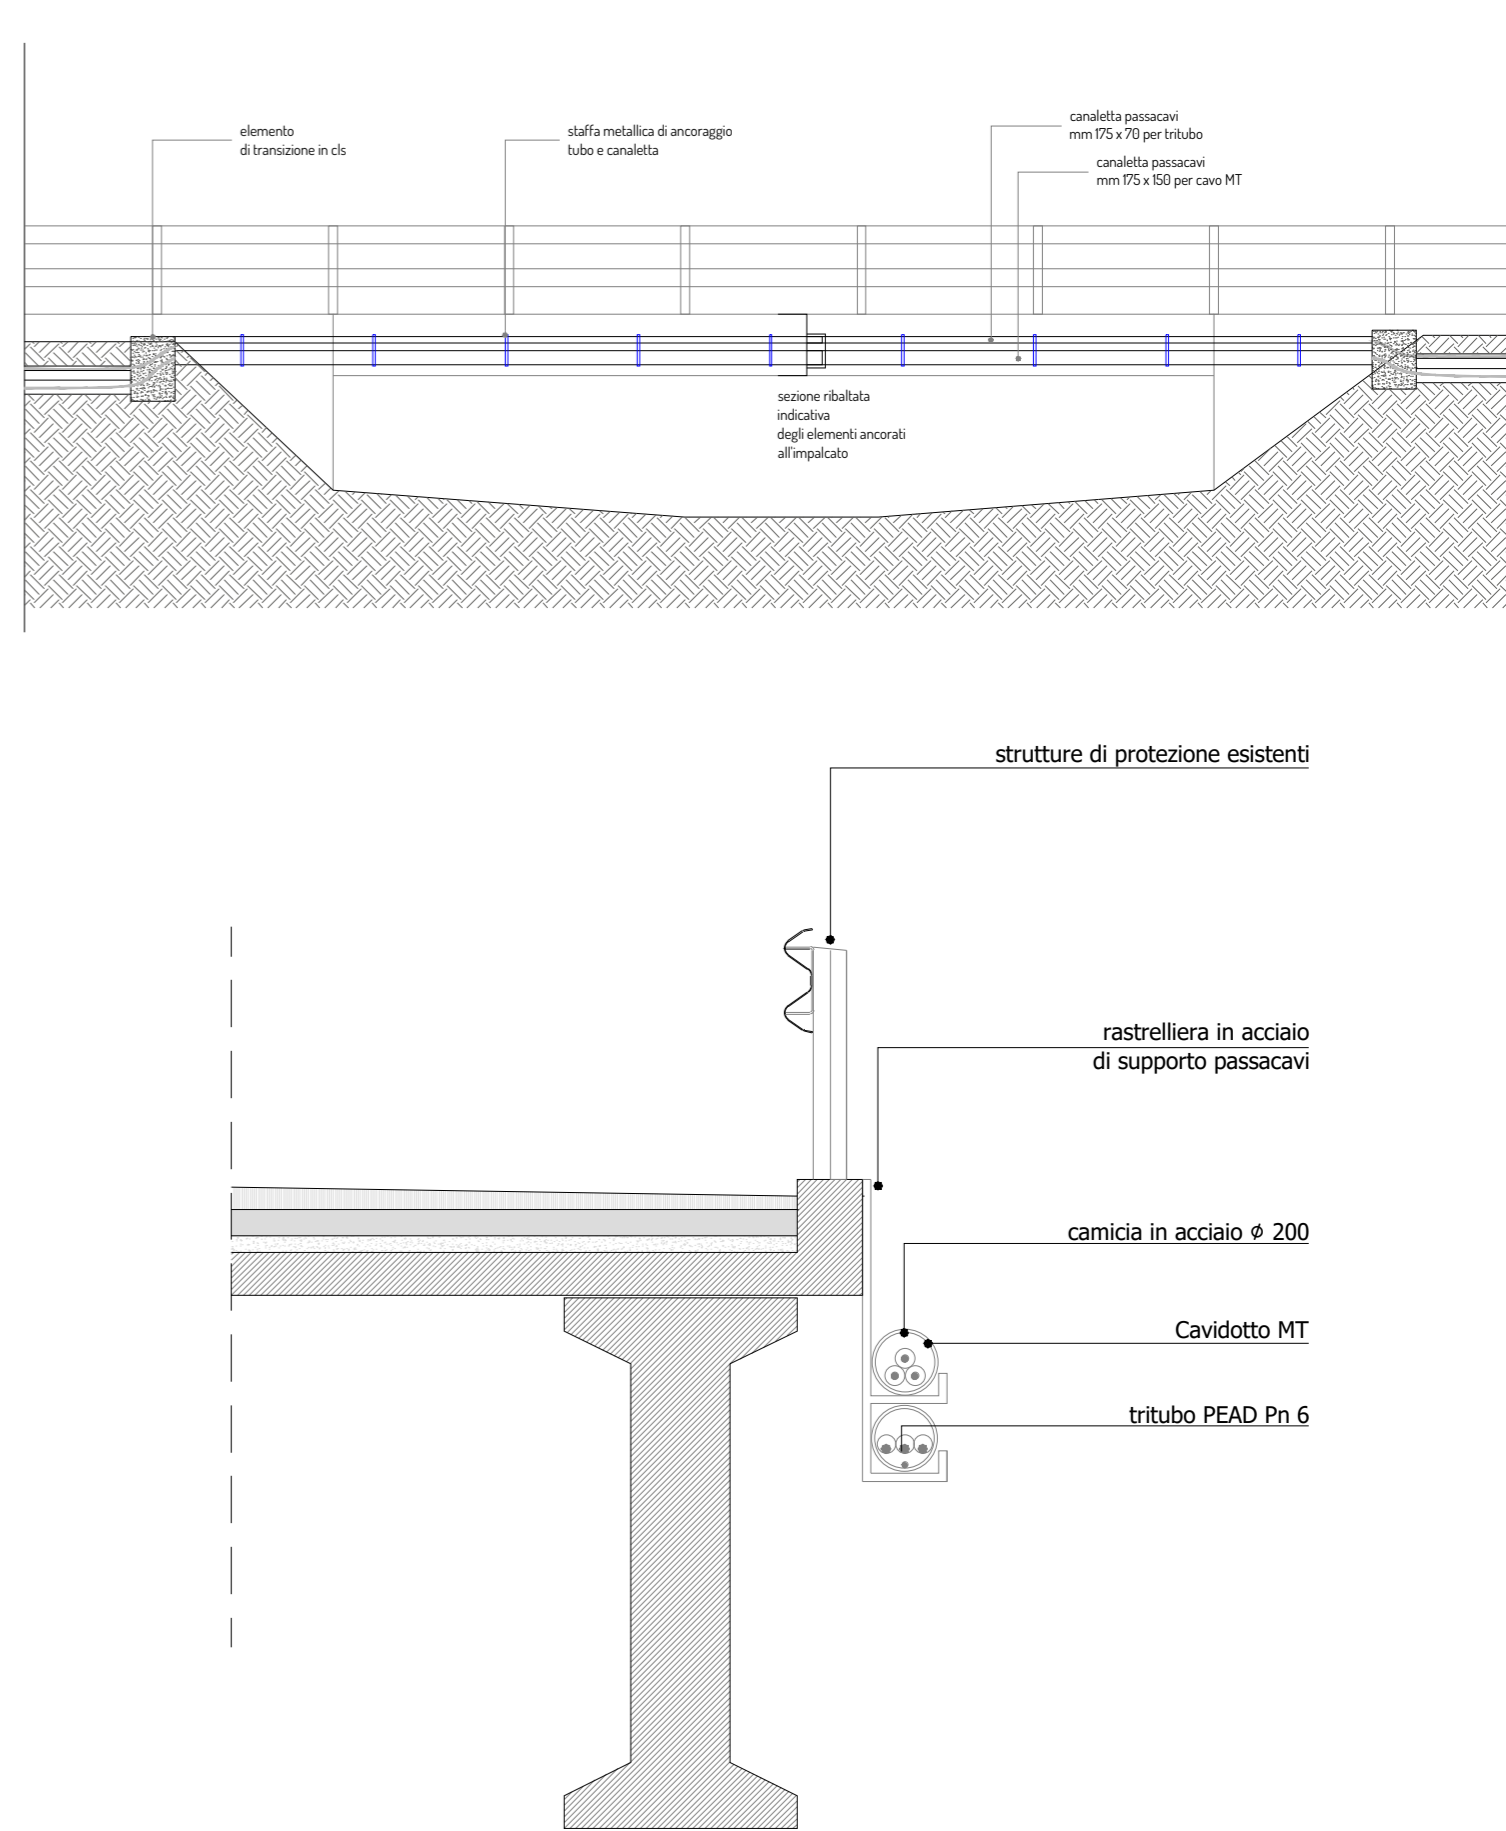

RISOLUZIONE INTERFERENZA - RETICOLO IDROGRAFICO E INFRASTRUTTURA IDRICA FOSSO ESISTENTE

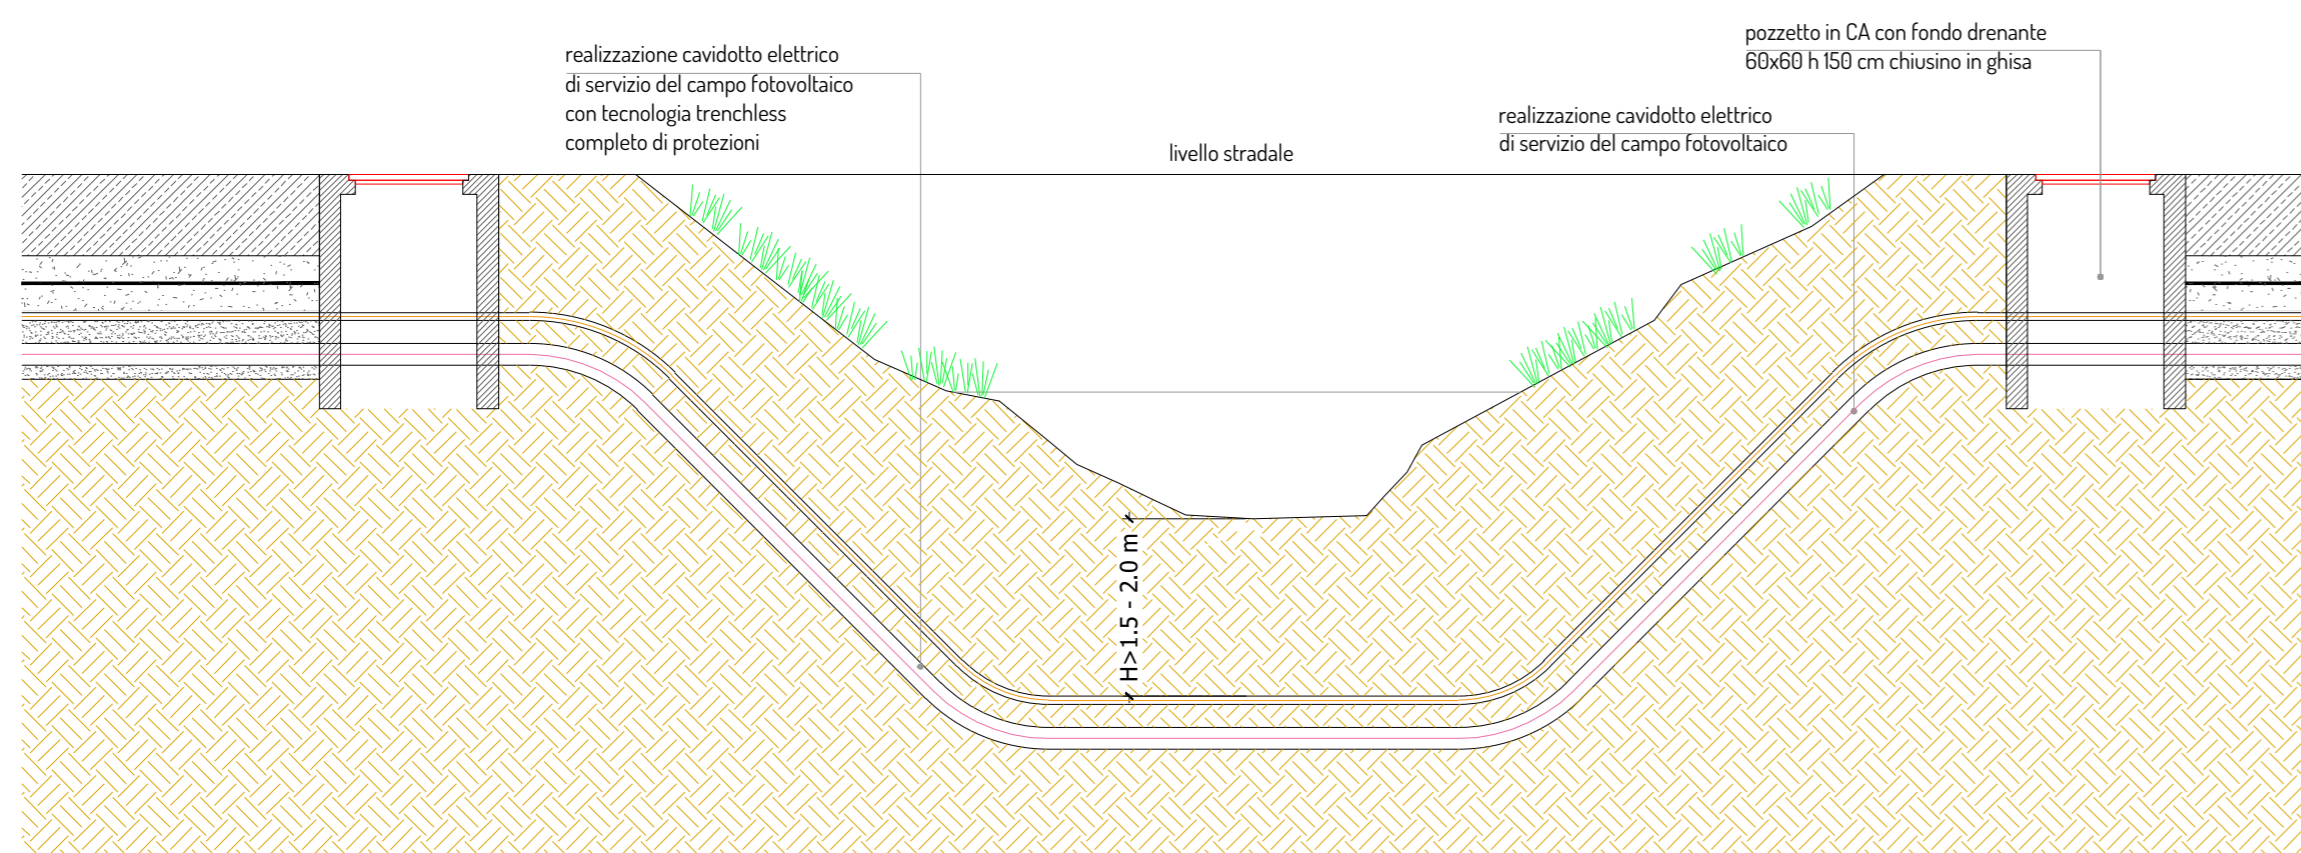

ENE 002a - Grosseto

Comuni: Grosseto

Provincia: Grosseto

Regione: Toscana

Proponente:

GROSSETO GREEN POWER S.R.L.

Via Dante, 7
20123 Milano (MI)
P.Iva: 12660000964
PEC: grossetogreenpower@pec.it

Consulenza ambientale e progettazione:

ARCADIS Italia S.r.l.

Via Monte Rosa, 93 | 20149 | Milano (MI)
T. +39 02 00 62 46 65 | F. +39 02 80 42 13
P.Iva: 01521770212
info@arcadis.it | www.arcadis.com



Rev.	Data	Descrizione	Dis.	Contr.	App.
0	Dic.23	Progetto Definitivo - Prima Emissione	CR	MA	SDA
Nome Progetto : ENE 002a - Grosseto - Progetto di un impianto agrivoltaico sito nel comune di Grosseto in Località "Braccagni" di potenza nominale pari a 38.47 MWp in DC			Codice documento: PTO_TAV_05		
Nome Documento : Cavidotto MT - Risoluzione interferenze			Scala : VARIE		