D'Argenio
Sergio
Dario
14.02.2024
12:57:41
GMT+01:00

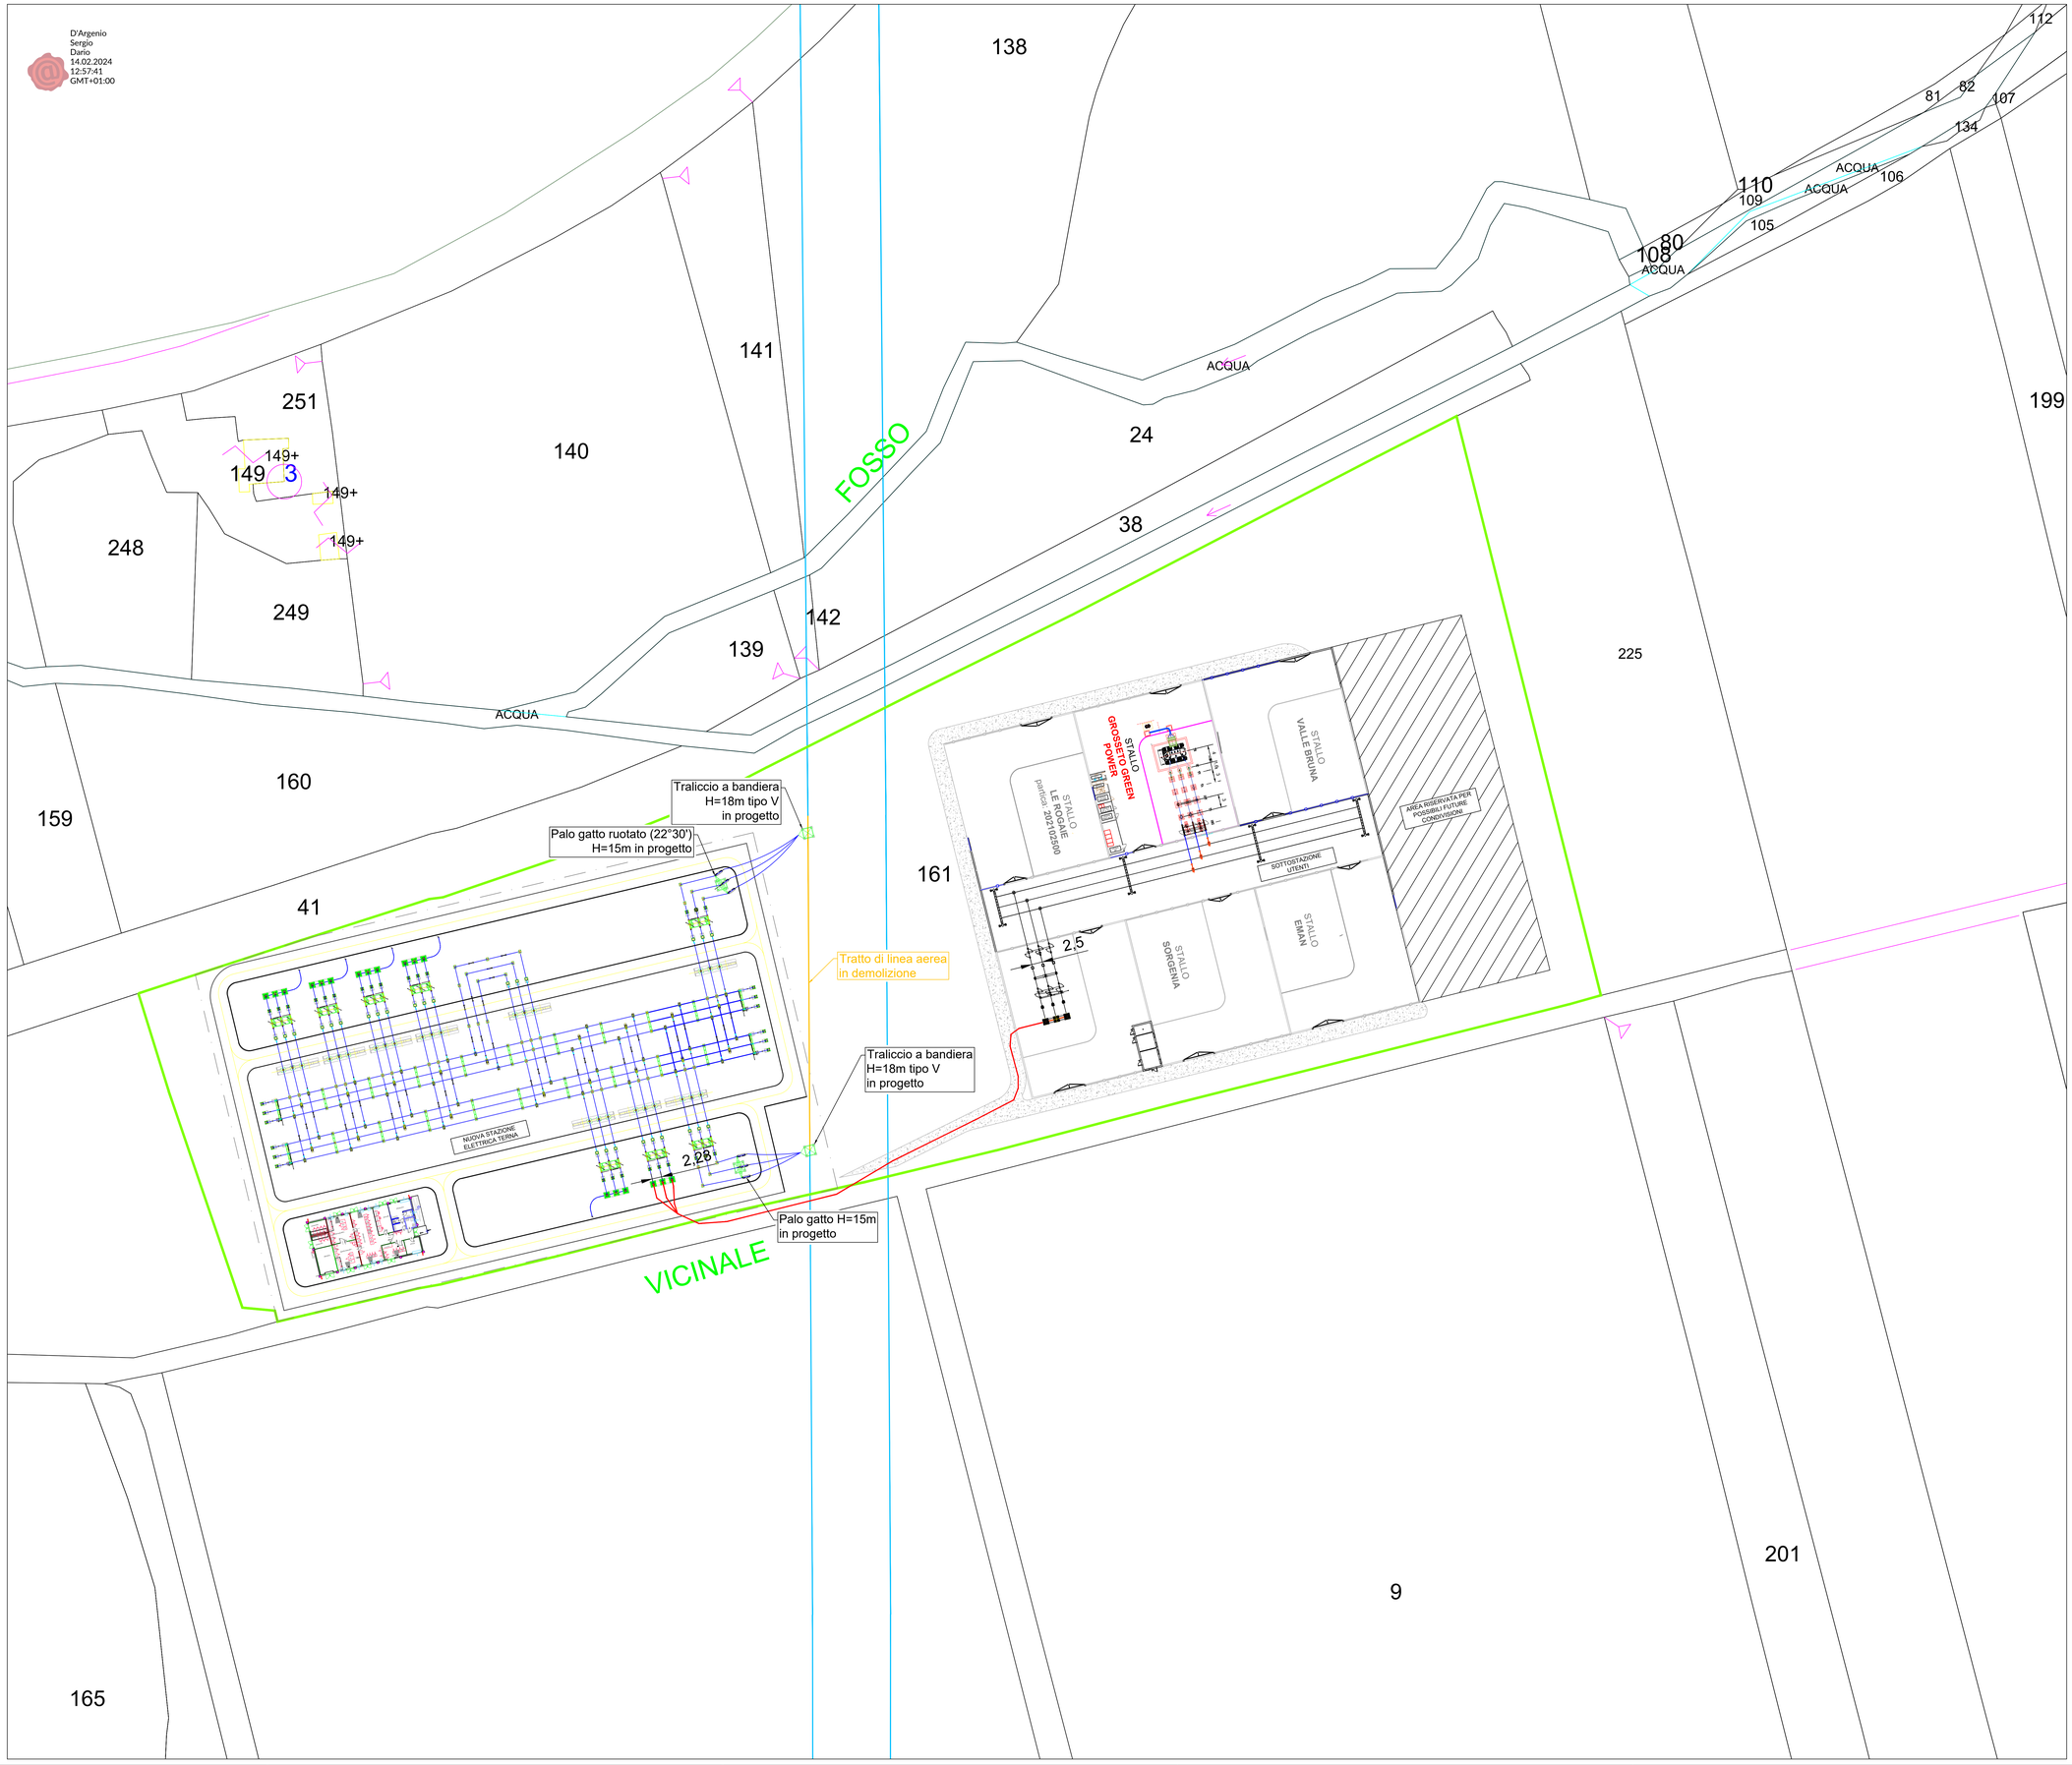

Legenda:

N

Scala 1:500

LEGENDA

- CONFINE DELLA PARTICELLA 161 DEL FOGLIO 35 DEL COMUNE DI GROSSETO
- LINEA AEREA 132kV ESISTENTE
- DEMOLIZIONI
- ASSE CAVO INTERRATO 132kV IN PROGETTO

ENE 002a - Grosseto
Comuni: Grosseto
Provincia: Grosseto
Regione: Toscana

Proponente:

GROSSETO GREEN POWER S.R.L.
Via Dante, 7
20123 Milano (MI)
P.Iva: 12660000964
PEC: grosetogreenpower@pec.it

Consulenza ambientale e progettazione:

ARCADIS Italia S.r.l.
Via Monte Rosa, 93 | 20149 | Milano (MI)
T. +39 02 00 62 46 65 | F. +39 02 80 42 13
P.Iva: 01521770212
info@arcadis.it | www.arcadis.com

ARCADIS

Rev.	Data	Descrizione	Dis.	Contr.	App.
0	Dic.23	Progetto Definitivo - Prima Emissione	MA	MA	SDA

Nome Progetto : ENE 002a - Grosseto - Progetto di un impianto agrivoltaico sito nel comune di Grosseto in Località "Braccagni" di potenza nominale pari a 38.47 MWp in DC

Codice documento: PTO_TAV_07

Nome Documento : SE TERNA - Inquadramento Sottostazione

Scala : 1:200

Il presente disegno è di proprietà di Arcadis Italia S.r.l. e non può essere modificato, distribuito o in altro modo utilizzato senza l'autorizzazione di Arcadis Italia S.r.l.