


LEGENDA

- CONFINI DELLA PARTICELLA 161 DEL FOGLIO 35 DEL COMUNE DI GROSSETO
- LINEA AEREA 132KV ESISTENTE
- DEMOLIZIONI
- ASSE CAVO INTERRATO 132KV IN PROGETTO

- 01 TRASFORMATORE AD OLIO 132+/- 12X1.25%/30 KV 40MVA/50MVA-ONAN/ONAF - YNd11 - Ucc=12%
- 02 SCARICATORE DI SOVRATENSIONE A ZnO - Um=170KV
- 03 TRASFORMATORE DI TENSIONE INDUTTIVO ISOLATO IN SF6 132KV/3100V
- 04 TRASFORMATORE DI CORRENTE ISOLATO IN SF6 132KV/5A
- 05 INTERRUITTORE TRIPOLARE ORIZZONTALE 150KV MOTORIZZATO
- 06 SEZIONATORE TRIPOLARE ORIZZONTALE 150KV MOTORIZZATO
- 07 SUPPORTO SBARRE 132KV

SEZIONE TIPOLOGICA STAZIONE ELETTRICA

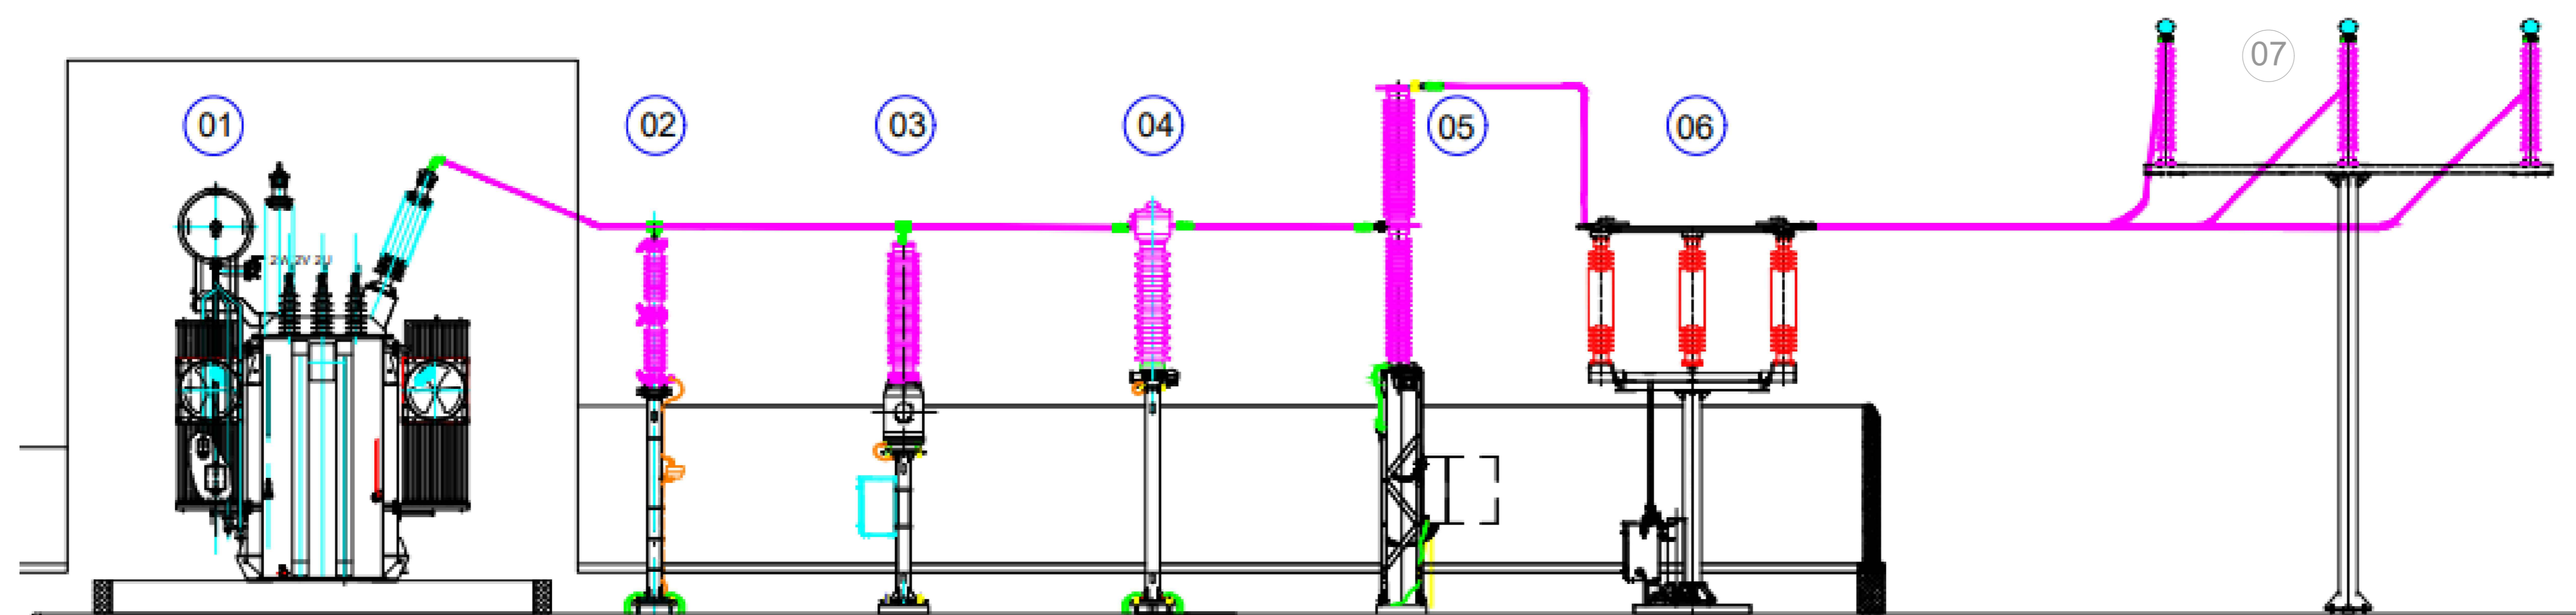

ENE 002a - Grosseto
Comuni: Grosseto
Provincia: Grosseto
Regione: Toscana

Proponente:
GROSSETO GREEN POWER S.R.L.
Via Dante, 7
20123 Milano (MI)
P.Iva: 1366000964
PEC: grossetogreenpower@pec.it

Consulenza ambientale e progettazione:
ARCADIS Italia S.r.l.
Via Monte Rosa, 93 | 20149 | Milano (MI)
T. +39 02 09 62 46 65 | F. +39 02 80 42 13
P.Iva: 0152170212
Info@arcadis.it | www.arcadis.com



Rev.	Data	Descrizione	Dis.	Contr.	App.
0	Dic 23	Progetto Definitivo - Prima Emissione	MA	MA	SDA

Nome Progetto: ENE 002a - Grosseto - Progetto di un impianto agrivoltaco sito nel comune di Grosseto in località "Baccagnan" di potenza nominale pari a 38.47 MWp in DC
Codice documento: PRO_TAV_08

Nome Documento: SE Conditiva - Layout e viste per processo autorizzativo
Scala: 1:100