

Legenda	
	Limite area catastale
	Percorso cavidotto interrato MT
	Percorso cavidotto interrato AT
	Limite foglio catastale


Piano particellare delle aree interessate dall'impianto di progetto

COMUNE DI SESTO AL REGHENA (PN)						
Intestazione	FG	Part.	Sup. m ²	Qualità	Codice fiscale	Titolo di disponibilità
GIANI BASSETTI ANNA MARIA	26	74	11.700	SEMINATIVO	CNBNMRS2LS2L736L	PRELIMINARE ACQUISTO
SOCIETA' AGRICOLA MASAI	25	383	125.791	SEMINATIVO	94009640262	PRELIMINARE ACQUISTO
SOCIETA' AGRICOLA MASAI	26	304	189.080	SEMINATIVO	94009640262	PRELIMINARE ACQUISTO
SOCIETA' AGRICOLA MASAI	26	308	140.585	SEMINATIVO	94009640262	PRELIMINARE ACQUISTO
SOCIETA' AGRICOLA MASAI	27	487	79.350	SEMINATIVO	94009640262	PRELIMINARE ACQUISTO
SOCIETA' AGRICOLA MASAI	16	206	133.340	SEMINATIVO	94009640262	PRELIMINARE ACQUISTO
COMUNE DI CINTO CAOMAGGIORE (VE)						
SOCIETA' AGRICOLA MASAI	1	90	9.880	SEMINATIVO	94009640262	PRELIMINARE ACQUISTO
SOCIETA' AGRICOLA MASAI	1	210	5.680	SEMINATIVO	94009640262	PRELIMINARE ACQUISTO
SOCIETA' AGRICOLA MASAI	1	182	1.900	SEMINATIVO	94009640262	PRELIMINARE ACQUISTO
SOCIETA' AGRICOLA MASAI	1	89	1.910	SEMINATIVO	94009640262	PRELIMINARE ACQUISTO
SOCIETA' AGRICOLA MASAI	1	176	4.710	SEMIN ARBORATO	94009640262	PRELIMINARE ACQUISTO
SOCIETA' AGRICOLA MASAI	1	180	4.300	SEMINATIVO	94009640262	PRELIMINARE ACQUISTO
TOTALE			708.226			

Piano particellare Cavidotto MT Interrato

Provincia	Comune	FG	Part.	Sup. m ²	Qualità	Intestazione	Codice fiscale	Titolo di disponibilità
PN	Sesto al Reghena	27			STRADA VICINALE DEL CASTELLO	STRADA VICINALE		Concessione
PN	Sesto al Reghena	15			STRADA VICINALE DEL CASTELLO	STRADA VICINALE		Concessione
PN	Sesto al Reghena	15			STRADA COMUNALE MARISSANA VILLETTA	STRADA COMUNALE		Concessione
PN	Sesto al Reghena	14			STRADA COMUNALE MARISSANA VILLETTA	STRADA COMUNALE		Concessione
PN	Sesto al Reghena	13			STRADA VICINALE DEL BANDUZZO	STRADA VICINALE		Concessione
PN	Sesto al Reghena	25	316	614	SEMINATIVO	SILICONATURE S.P.A.	856910268	Servizio elettrodotto da costruire
PN	Sesto al Reghena	13			STRADA COMUNALE DEL BANDUZZO	STRADA COMUNALE		Concessione
PN	Sesto al Reghena	26	306	990	SEMINATIVO	COMUNE DI SESTO AL REGHENA	8003970938	Servizio elettrodotto da costruire
PN	Sesto al Reghena	26	308	140.585	SEMINATIVO	SOCIETA' AGRICOLA MASAI SOCIETA' SEMPLICE	94009640262	Preliminare acquisto
PN	Sesto al Reghena	26	216	9.792	ENTE URBANO			Servizio elettrodotto da costruire

Le denominazioni delle strade sono state ricavate dalle mappe catastali

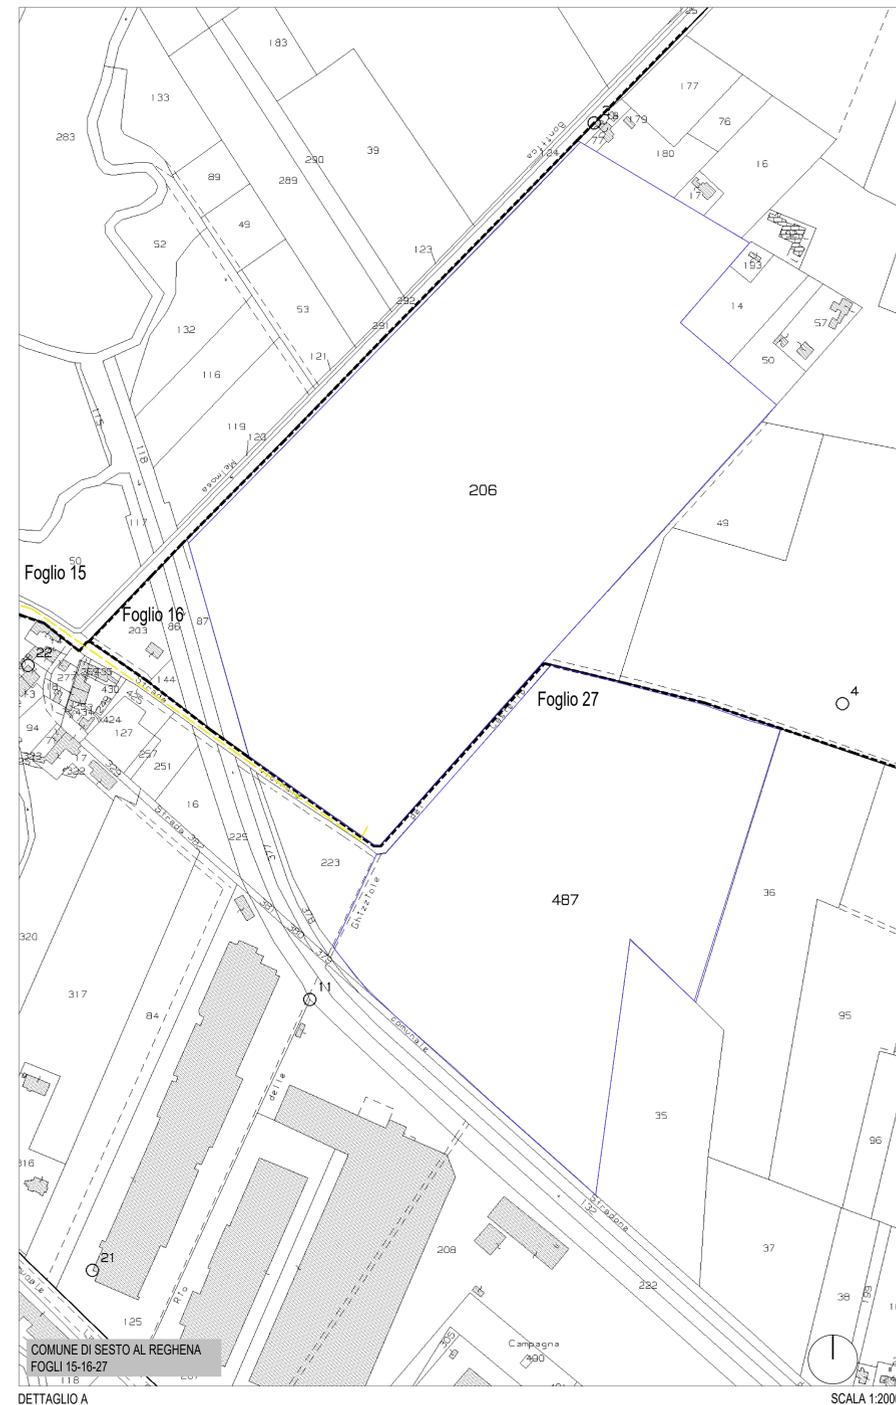

INQUADRAMENTO SU ORTOFOTO

COMUNE DI SESTO AL REGHENA E CINTO CAO MAGGIORE



IMPIANTO SOLARE AGRIVOLTAICO DA 55,94 MWp

Istanza di valutazione di impatto ambientale per la costruzione e l'esercizio di impianti di produzione di energia elettrica alimentati da fonti rinnovabili ai sensi dell'art. 23, 24-24bis e 25 D.lgs. n. 152/2006

IMMOBILE	Comune di Sesto al Reghena Foglio 16, particella 209 Foglio 15, particella 383 Foglio 26, particella 74, 304, 308 Foglio 27, particella 487	Comune di Cinto Caomaggiore Foglio 16, particella 90, 179, 180, 182, 210
PROGETTO VALUTAZIONE DI IMPATTO AMBIENTALE	OGGETTO TAV18 - PIANO PARTICELLARE	SCALA 1:2000
REVISIONE - DATA REV.06 - 27/11/2023	VERIFICATO	APPROVATO
IL RICHIEDENTE	BLUSOLAR SESTO AL REGHENA 1 S.R.L. PESCARA (PE) VIA CARAVAGGIO 125 CAP 65125 C.F. 0277690893	
FIRMA	Ing. Riccardo Valz Gris	
IL PROGETTISTA	FIRMA	
TEAM DI PROGETTO	Arch. Andrea Zegna LAND LIVE srl - Società per l'Ingegneria 13900 Biella - Via Repubblica 41	