


LEGENDA:

-  Recinzione
-  Moduli pannelli fotovoltaici
-  Cavidotto MT interrato esterno ai campi
-  Viabilità di progetto esterna ai campi
-  Viabilità esistente da adeguare
-  Cabina di raccolta
-  Tratti di cavidotto in T.O.C.

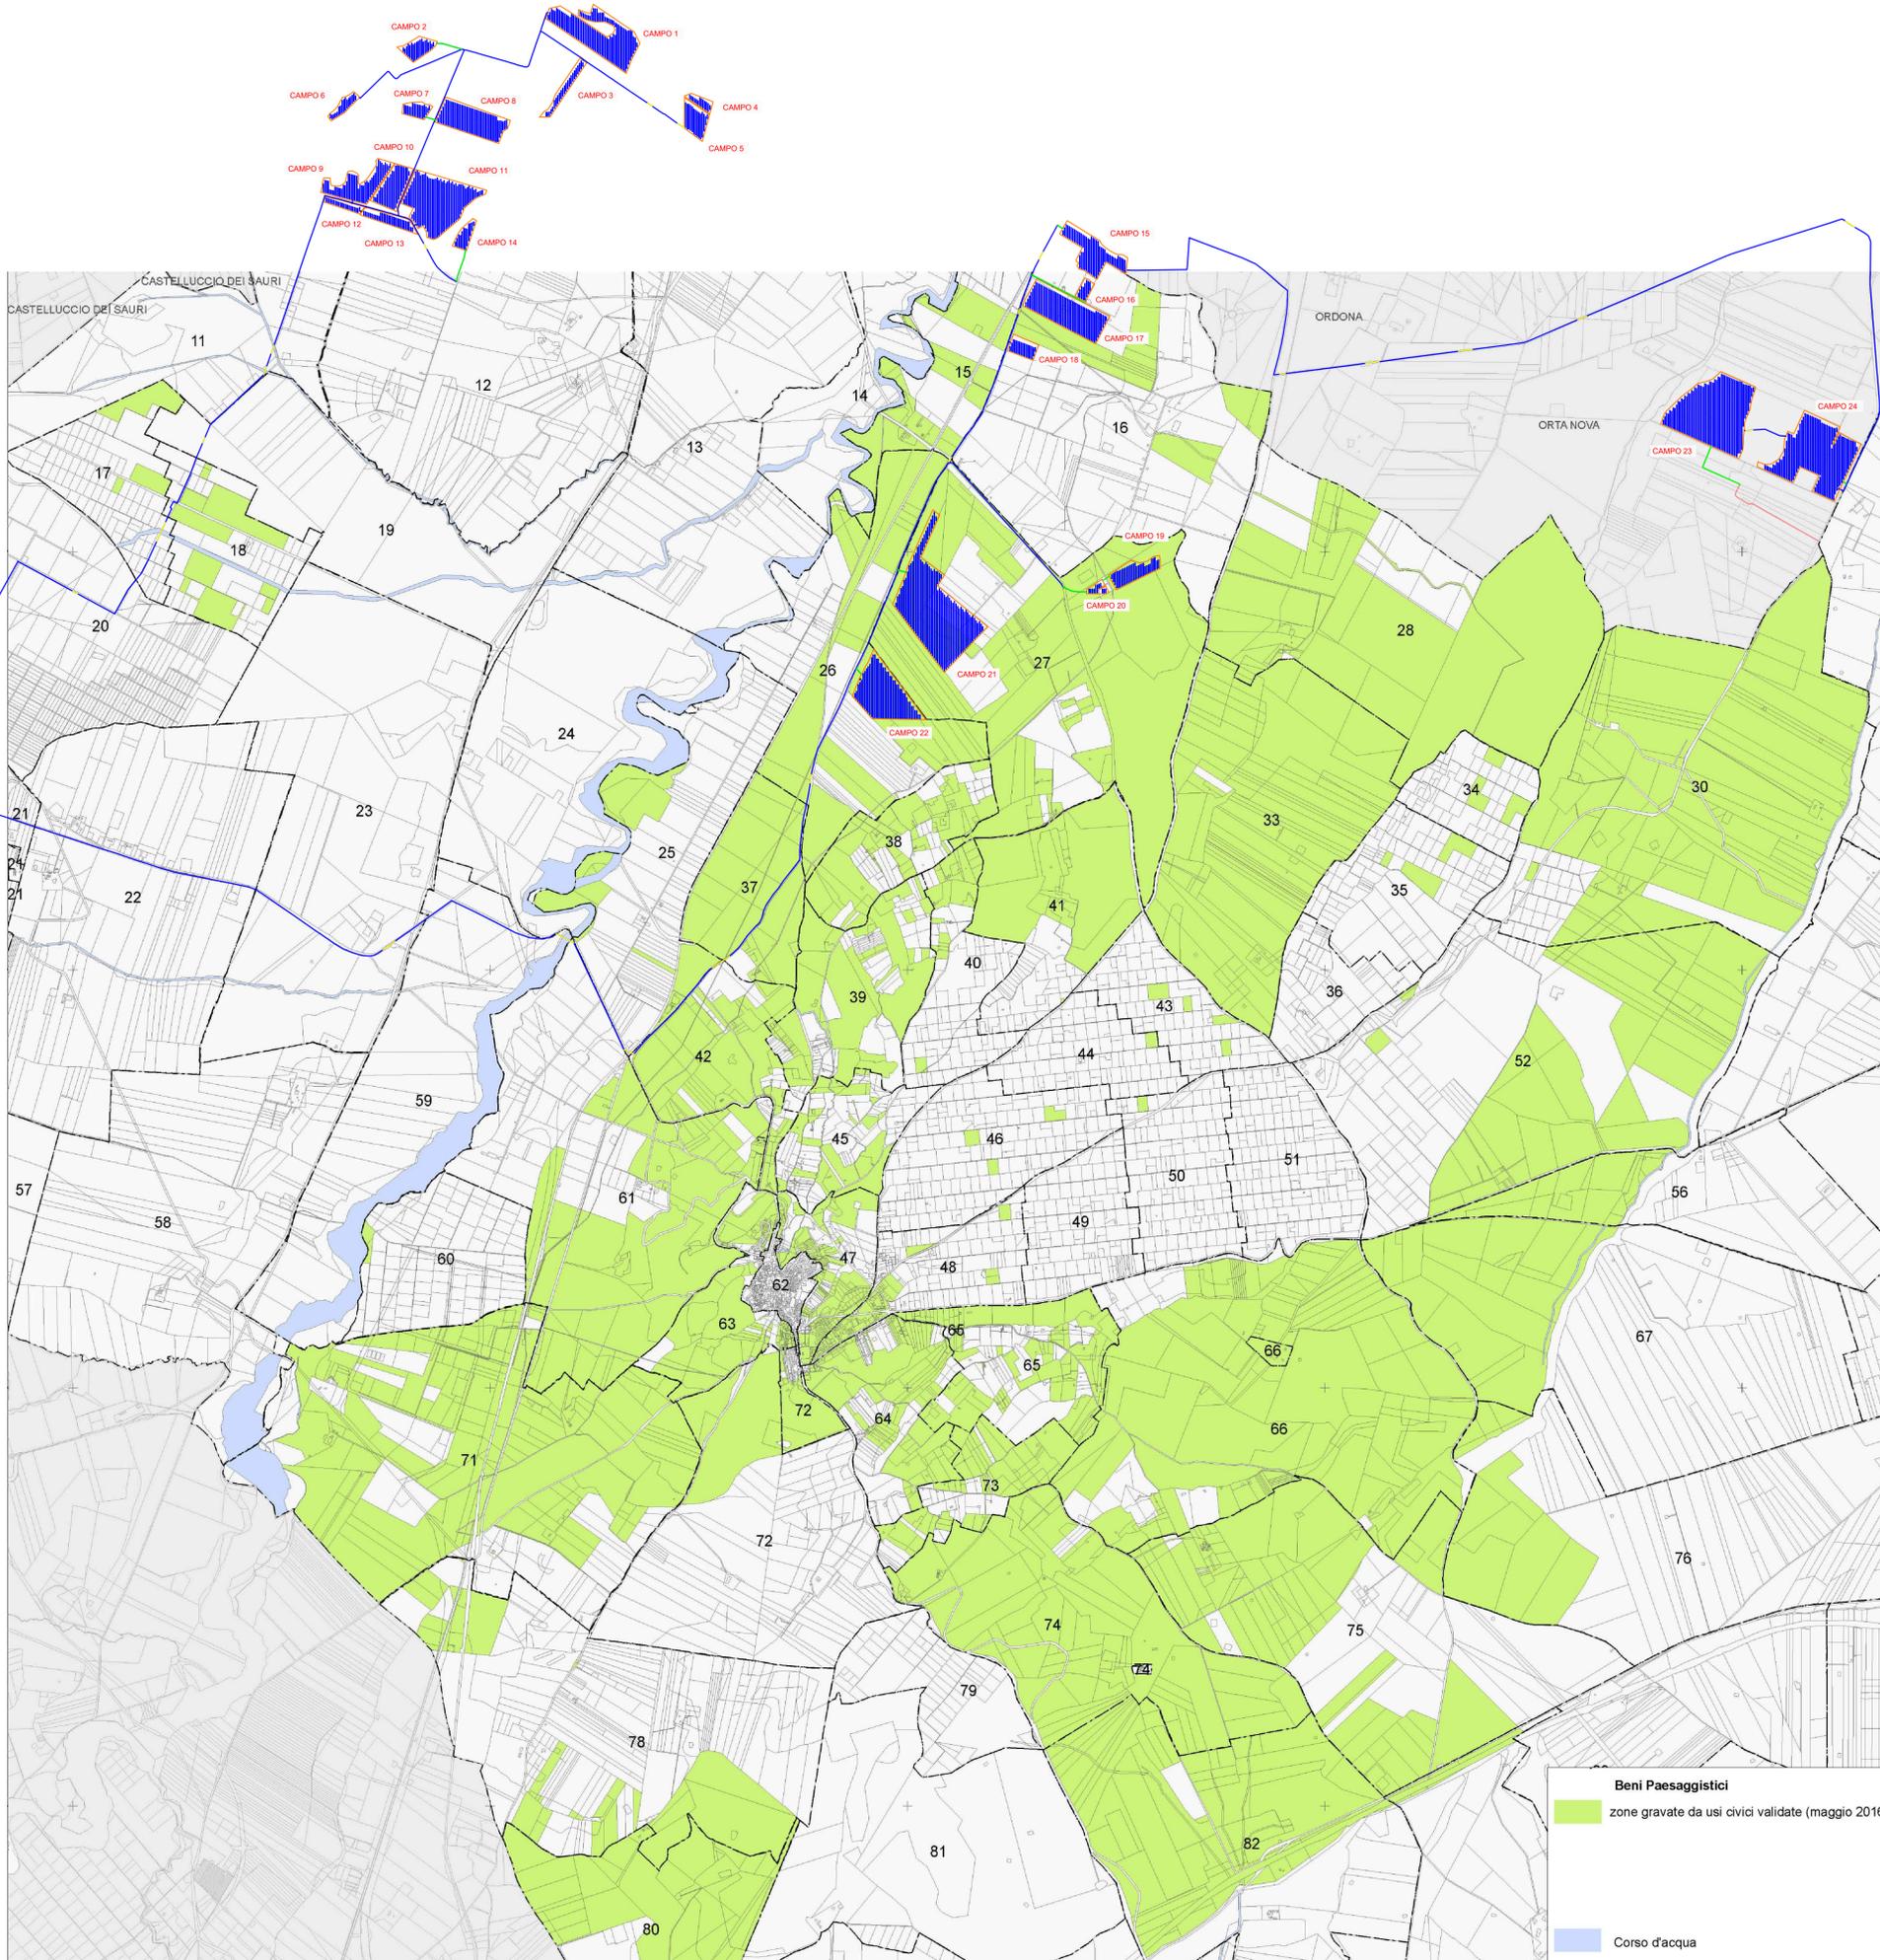

REGIONE PUGLIA
 PROVINCIA DI FOGGIA

Comuni:
Ascoli Satriano - Ortona - Orta Nova - Deliceto
 Località "Conca d'Oro- Sedia d'Orlando - Santo Spirito"

PROGETTO DEFINITIVO DI UN IMPIANTO FOTOVOLTAICO E RELATIVE OPERE DI CONNESSIONE AVENTE POTENZA NOMINALE PARI A 134.904 MWp E POTENZA DI IMMISSIONE PARI A 125 MW

Sezione 2:
STUDIO D'INSERIMENTO URBANISTICO E VINCOLISTICO

Titolo elaborato:
COMUNE DI ASCOLI SATRIANO: PUG - SISTEMA DELLE TUTELE: ZONE GRAVATE DA USI CIVICI

N. Elaborato: 2.12.5 Scala: 25000

Proponente

EUROWIND S.r.l.
 Scalo ferroviario S.P. 99, snc
 CAP 71022 - Ascoli Satriano (FG)
 P.Iva 03241320716

Amministratore Unico
ADAMO LOMAESTRO

Progettazione



sede legale e operativa
 Loc. Chianarelle snc Area Industriale - 82010 San Martino Sannita (BN)
 sede operativa
 Via A.La Cava 114 - 71036 Lucera (FG)

P.IVA 01465940623
 Azienda con sistema gestione qualità Certificato N. 50 100 11673



Progettista
Dot. Ing. NICOLA FORTE



Rev.	Data	Elaborazione	Approvazione	Emissione	DESCRIZIONE
00	NOVEMBRE 2023	MGS	PR	NF	Emissione progetto definitivo
		sigla	sigla	sigla	
Nome file sorgente		FV.ASS06.PD.2.12.5.R00.dwg	Nome file stampa		FV.ASS06.PD.2.12.5.R00.pdf
					Formato di stampa A1