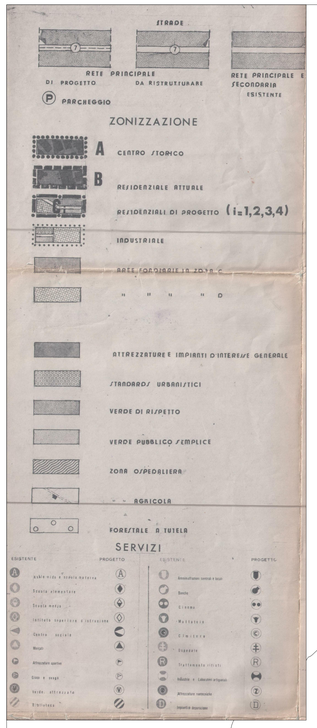

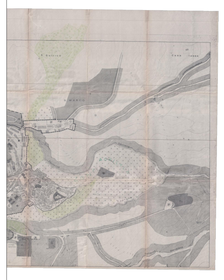

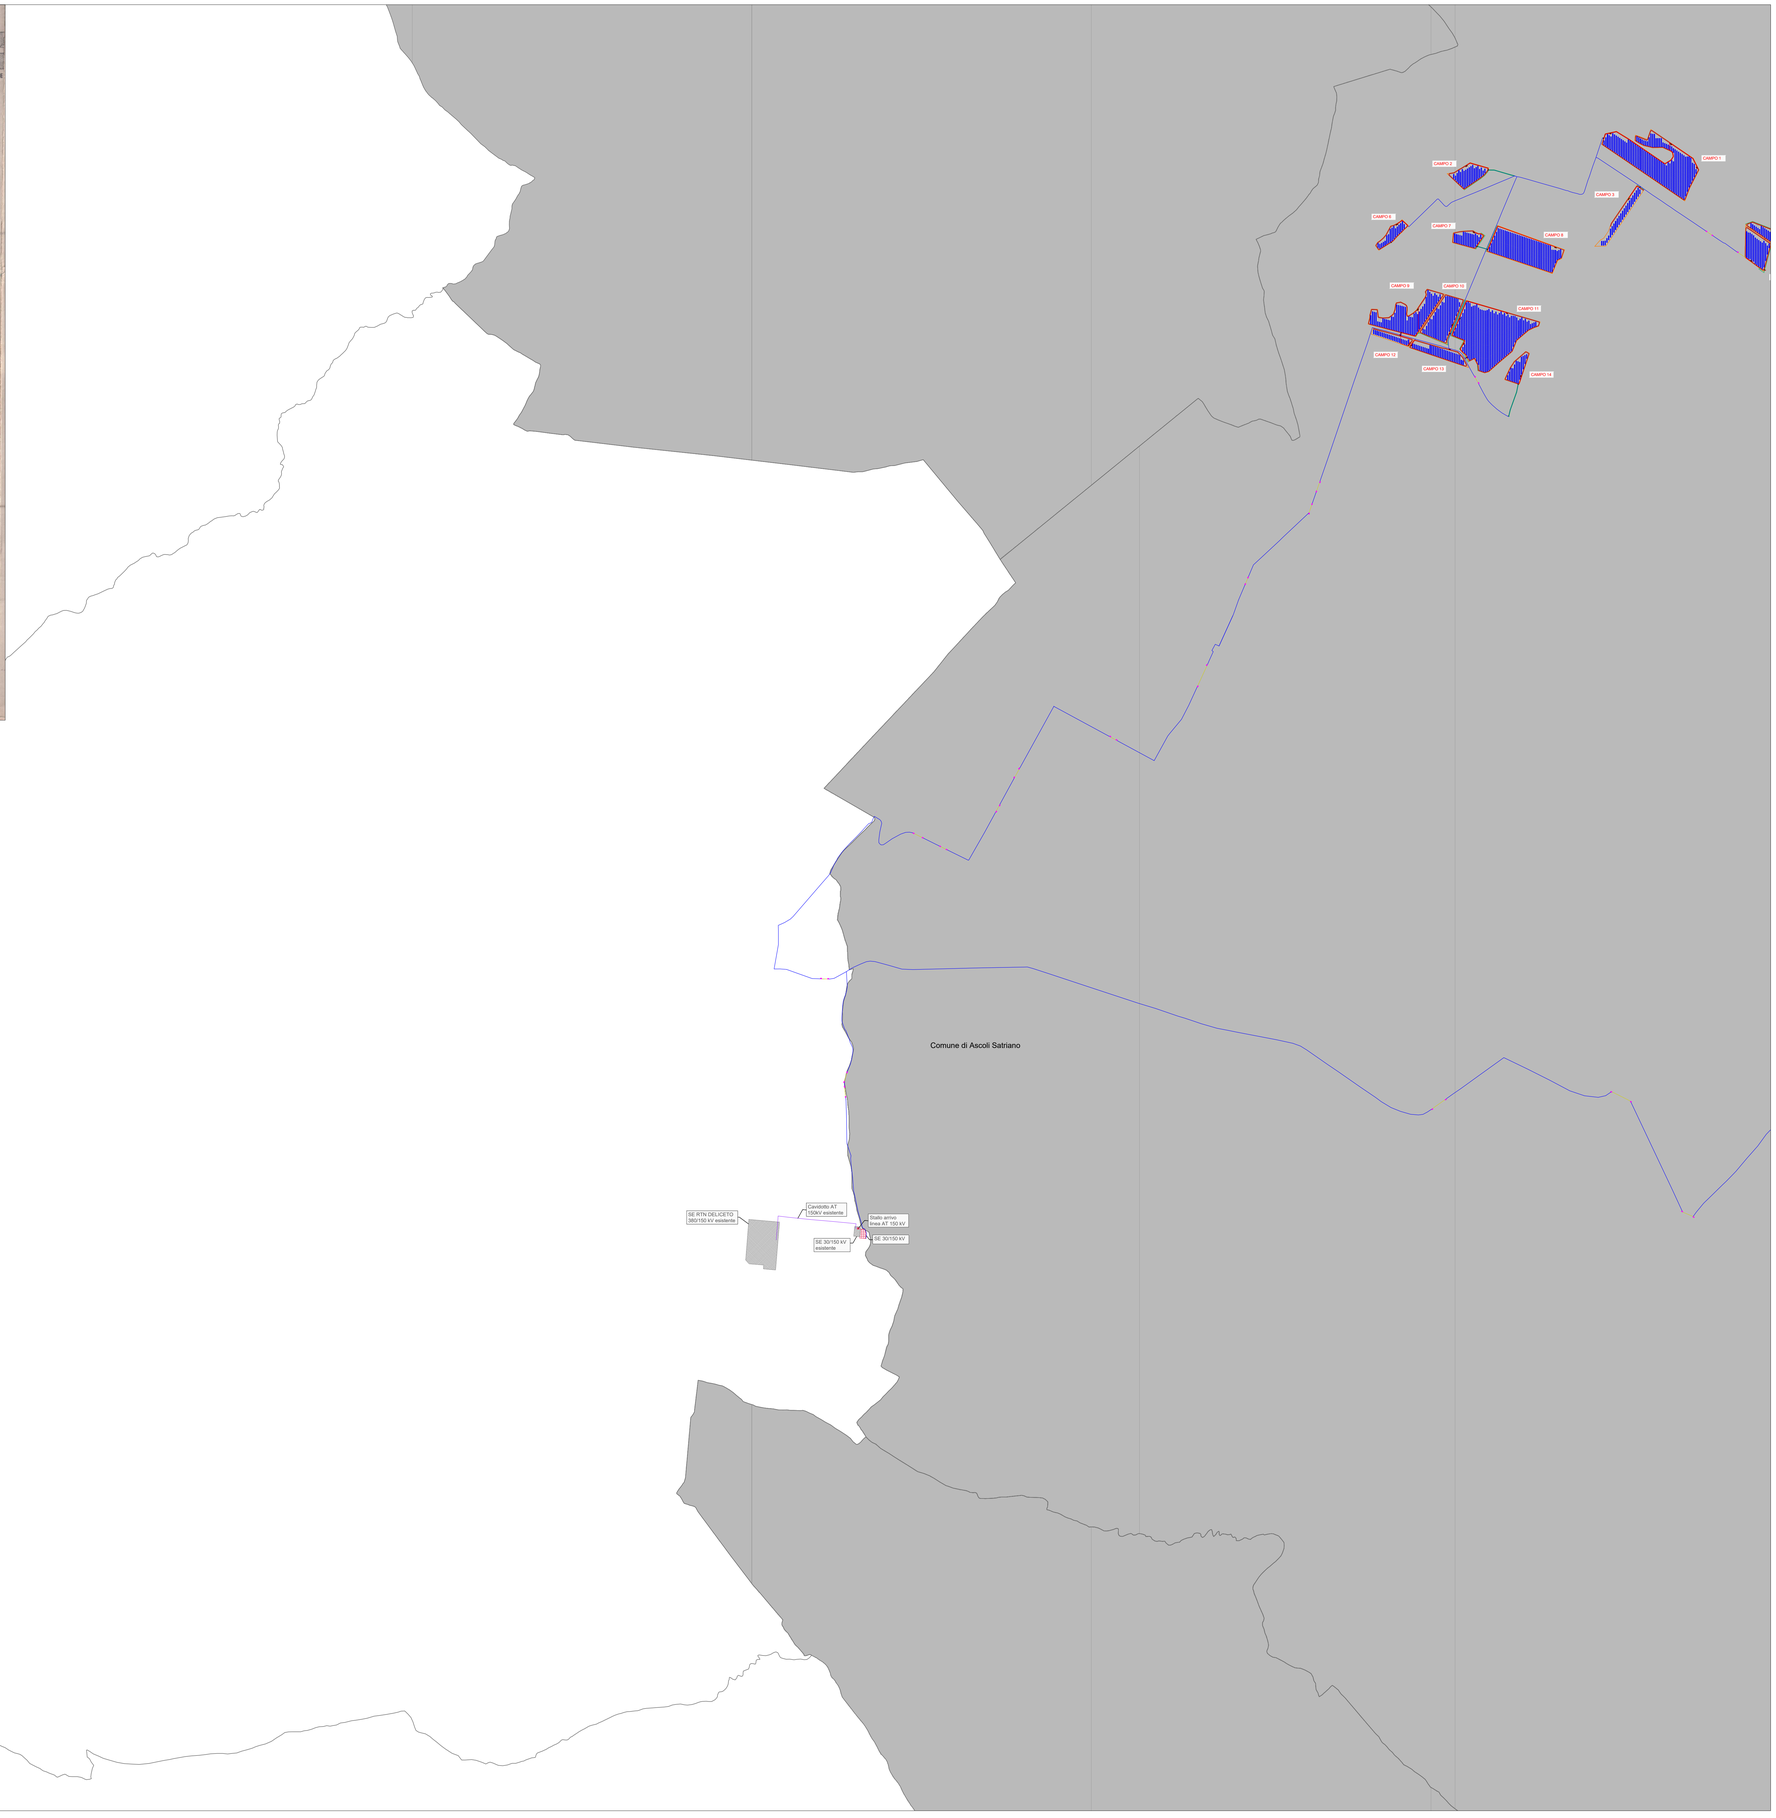

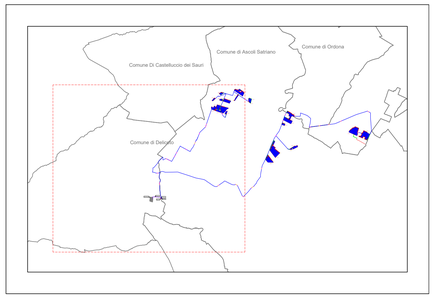

LEGENDA:

- Recinzione
- Moduli pannelli fotovoltaici
- cavidotto MT interrato interno ai campi
- cavidotto MT interrato esterno ai campi
- Viabilità di progetto interna ai campi
- Viabilità di progetto esterna ai campi
- Viabilità esistente da adeguare
- Cabina di campo - inverter
- Cabina servizi ausiliari
- Cabina di raccolta
- Tratti di cavidotto in T.O.C.
- Area posizionamento macchina T.O.C.
- Fascia di mitigazione a verde

PROGETTO DEFINITIVO DI UN IMPIANTO FOTOVOLTAICO E RELATIVE OPERE DI CONNESSIONE AVENTE POTENZA NOMINALE PARI A 134.904 MWp E POTENZA DI IMMISSIONE PARI A 125 MW

Sezione 2:
STUDIO D'INSERIMENTO URBANISTICO E VINCOLISTICO

Titolo elaborato:
COMUNE DI DELICETO: PRG - ZONIZZAZIONE

N. Elaborato: 2.15 Scala: 15000

Proponente

EUROWIND S.r.l.
Scala ferroviaria S.P. 99, snc
CAP: 71022 - Ascoli Satriano (FG)
P.Iva 03241320716

Amministratore Unico
ADAMO LOMAESTRO

Progettazione

TENPROJECT

sede legale e operativa
Loc. Chianarile snc Area Industriale - 82010 San Martino Sannita (BN)
sede operativa
Via A.La Cava 114 - 71036 Lucera (FG)

P.IVA 01465940623

Azienda con sistema gestione qualità Certificato N. 50 100 11873

Progettista
Dott. Ing. NICOLA FORTE

	NOVEMBRE 2023	MGS	PR	NF	Emissione progetto definitivo
	Data	sigla	sigla	sigla	DESCRIZIONE
		Elaborazione	Approvazione	Emissione	

Nome file sorgente	FV.ASS06.PD.2.15.R00.dwg	Nome file stampa	FV.ASS06.PD.2.15.R00.pdf	Formato di stampa	A0