


**LEGENDA:**

-  Recinzione
-  Moduli pannelli fotovoltaici
-  cavidotto MT interrato interno ai campi
-  cavidotto MT interrato esterno ai campi
-  Viabilità di progetto interna ai campi
-  Viabilità di progetto esterna ai campi
-  Viabilità esistente da adeguare
-  Cabina di campo - inverter
-  Cabina servizi ausiliari
-  Cabina di raccolta
-  Tratti di cavidotto in T.O.C.
-  Area posizionamento macchina T.O.C.
-  Fascia di mitigazione a verde

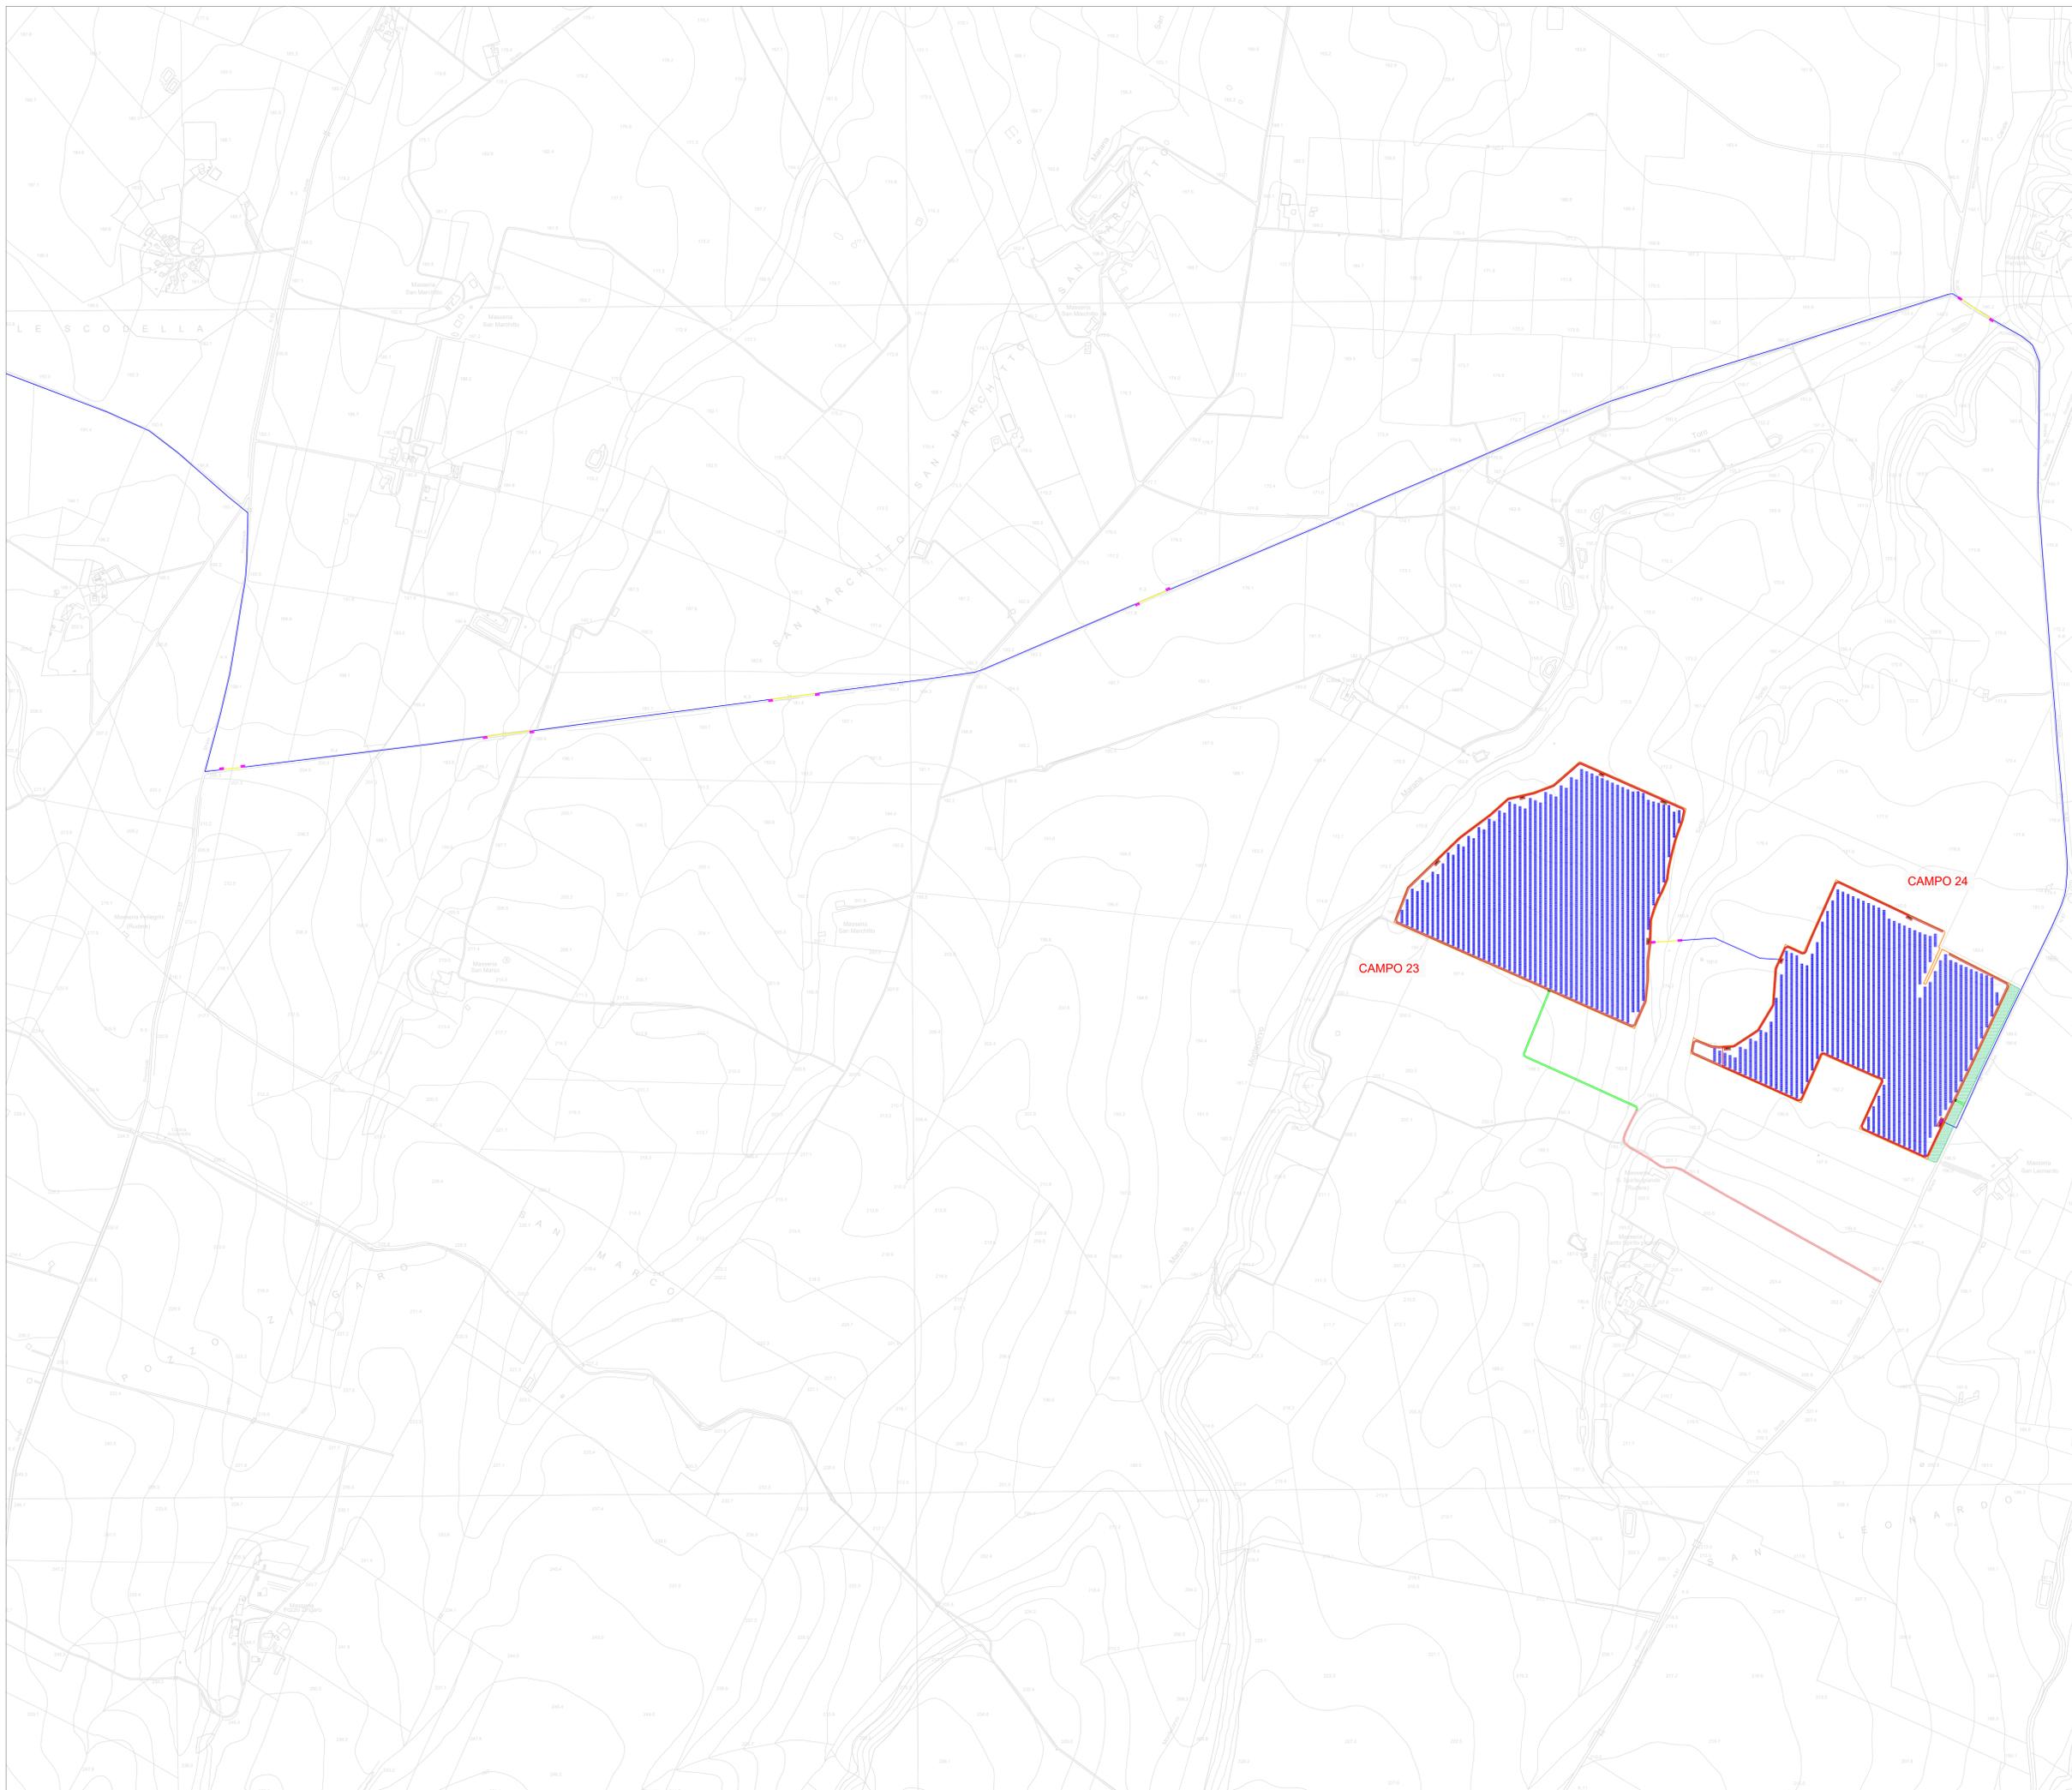

REGIONE PUGLIA  
PROVINCIA DI FOGGIA

Comuni:  
Ascoli Satriano - Ortona - Orta Nova - Deliceto  
Località "Conca d'Oro- Sedia d'Orlando - Santo Spirito"

PROGETTO DEFINITIVO DI UN IMPIANTO FOTOVOLTAICO E RELATIVE OPERE  
DI CONNESSIONE AVENTE POTENZA NOMINALE PARI A 134.904 MWp E  
POTENZA DI IMMISSIONE PARI A 125 MW

Scalino 3  
RILIEVI PLANOALTIMETRICI E ELABORATI PROGETTUALI

Titolo elaborato:  
LAYOUT DI PROGETTO SU CARTA TECNICA REGIONALE (C.T.R.) – QUADRO 3

N. Elaborato: 3.1.3

Scala: 1:500

Proponente

**EUROWIND S.r.l.**  
Sede Legale e operativa:  
Via S. Maria 14 - 71026 Lucera (FG)  
P.Iva 01462940223

Progettazione

**TENPROJECT**  
Sede Legale e operativa:  
Via S. Maria 14 - 71026 Lucera (FG)  
P.Iva 01462940223  
Azienda con sistema gestione qualità Certificato N. 99 100 11673

Amministratore Unico  
**ADAMO LOMAESTRO**

Progettista  
Dot. Ing. **NICOLA FORTE**



Rev.	Data	Elaborazione	Approvazione	Emissione	DESCRIZIONE
00	NOVEMBRE 2023	MCS	PF	NF	Emissione progetto definitivo
Nome file sorgente: FV ASS06 PD 3.1.3.RD04.dwg   Nome file stampa: FV ASS06 PD 3.1.3.RD04.pdf   Formato di stampa: A0					