


- LEGENDA:**
- Recinzione
 - Moduli pannelli fotovoltaici
 - cavidotto MT interrato interno ai campi
 - cavidotto MT interrato esterno ai campi
 - Viabilità di progetto interna ai campi
 - Viabilità di progetto esterna ai campi
 - Viabilità esistente da adeguare
 - Cabina di campo - inverter
 - Cabina servizi ausiliari
 - Cabina di raccolta
 - Tratti di cavidotto in T.O.C.
 - Area posizionamento macchina T.O.C.
 - Fascia di mitigazione a verde

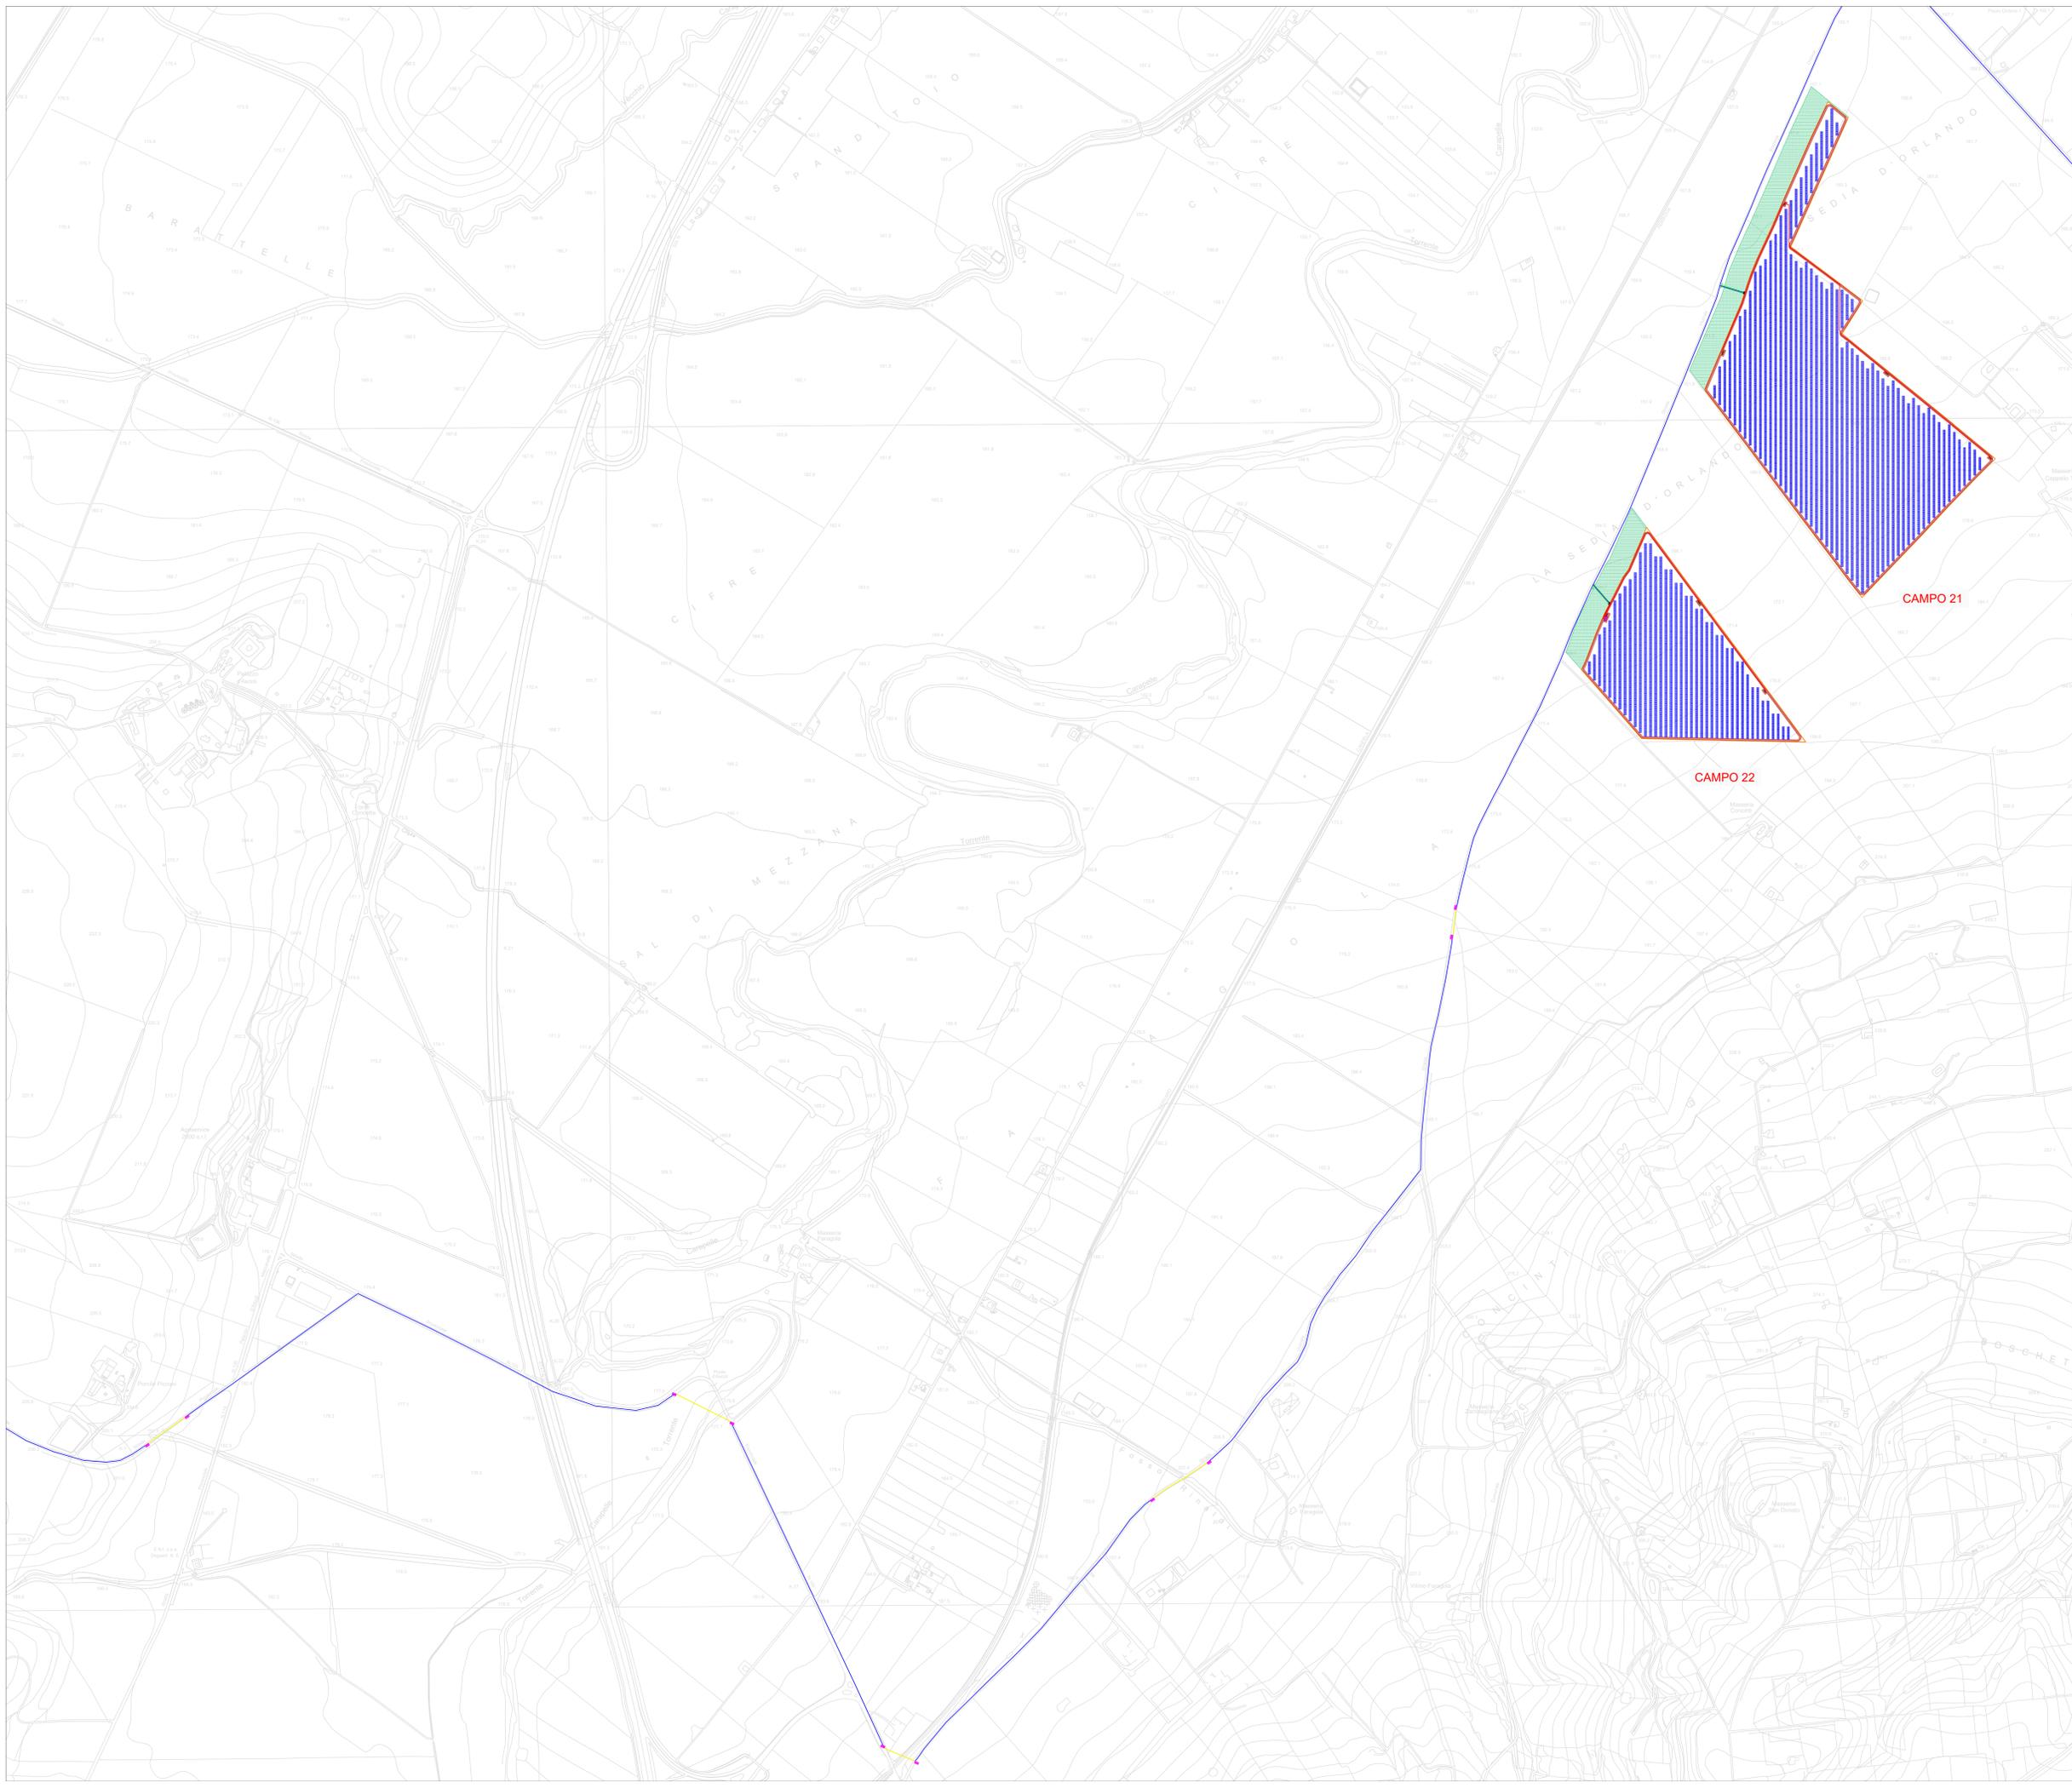

REGIONE PUGLIA
 PROVINCIA DI FOGGIA
 Comuni:
 Ascoli Satriano - Ortona - Orta Nova - Deliceto
 Località "Conca d'Oro- Sedia d'Orlando - Santo Spirito"

PROGETTO DEFINITIVO DI UN IMPIANTO FOTOVOLTAICO E RELATIVE OPERE
 DI CONNESSIONE AVENTE POTENZA NOMINALE PARI A 134.904 MWp E
 POTENZA DI IMMISSIONE PARI A 125 MW

Scadenza:
RILIEVI PLANOALTIMETRICI E ELABORATI PROGETTUALI

Titolo elaborato:
LAYOUT DI PROGETTO SU CARTA TECNICA REGIONALE (C.T.R.) – QUADRO 4

N. Elaborato: **3.1.4** Scale: 800

Proponente
EUROWIND S.r.l.
 Sede Legale e operativa:
 Loc. Chianello ex Area Industriale - 82010 San Martino Sarnita (BN)
 Sede operativa:
 Via La Corte 14 - 71006 Lucera (FG)
 P.IVA 01462940623
 Azienda con sistema gestione qualità Certificato N. 99 100 11873

Progettazione
TENPROJECT

Amministratore Unico
ADAMO LOMASTRO

Progettista
 Dott. Ing. **NICOLA FORTE**



Rev.	Data	Elaborazione	Approvazione	Emissione	DESCRIZIONE
00	NOVEMBRE 2023	MCS	FR	NF	Emissione progetto definitivo

Nome file sorgente: FV ASS06 PD 3.1.4 R00.dwg Nome file stampa: FV ASS06 PD 3.1.4 R00.pdf Formato di stampa: A0