


- LEGENDA:**
- Recinzione
 - Moduli pannelli fotovoltaici
 - cavidotto MT interrato interno ai campi
 - cavidotto MT interrato esterno ai campi
 - Viabilità di progetto interna ai campi
 - Viabilità di progetto esterna ai campi
 - Viabilità esistente da adeguare
 - Cabina di campo - inverter
 - Cabina servizi ausiliari
 - Cabina di raccolta
 - Tratti di cavidotto in T.O.C.
 - Area posizionamento macchina T.O.C.
 - Fascia di mitigazione a verde
 - Acquedotto interrato
 - Linea elettrica area nuda
 - Punti d'interferenza del cavidotto. Per la risoluzione tipo delle interferenze rfr. FV.ASS06.PD.3.4.R00.pdf

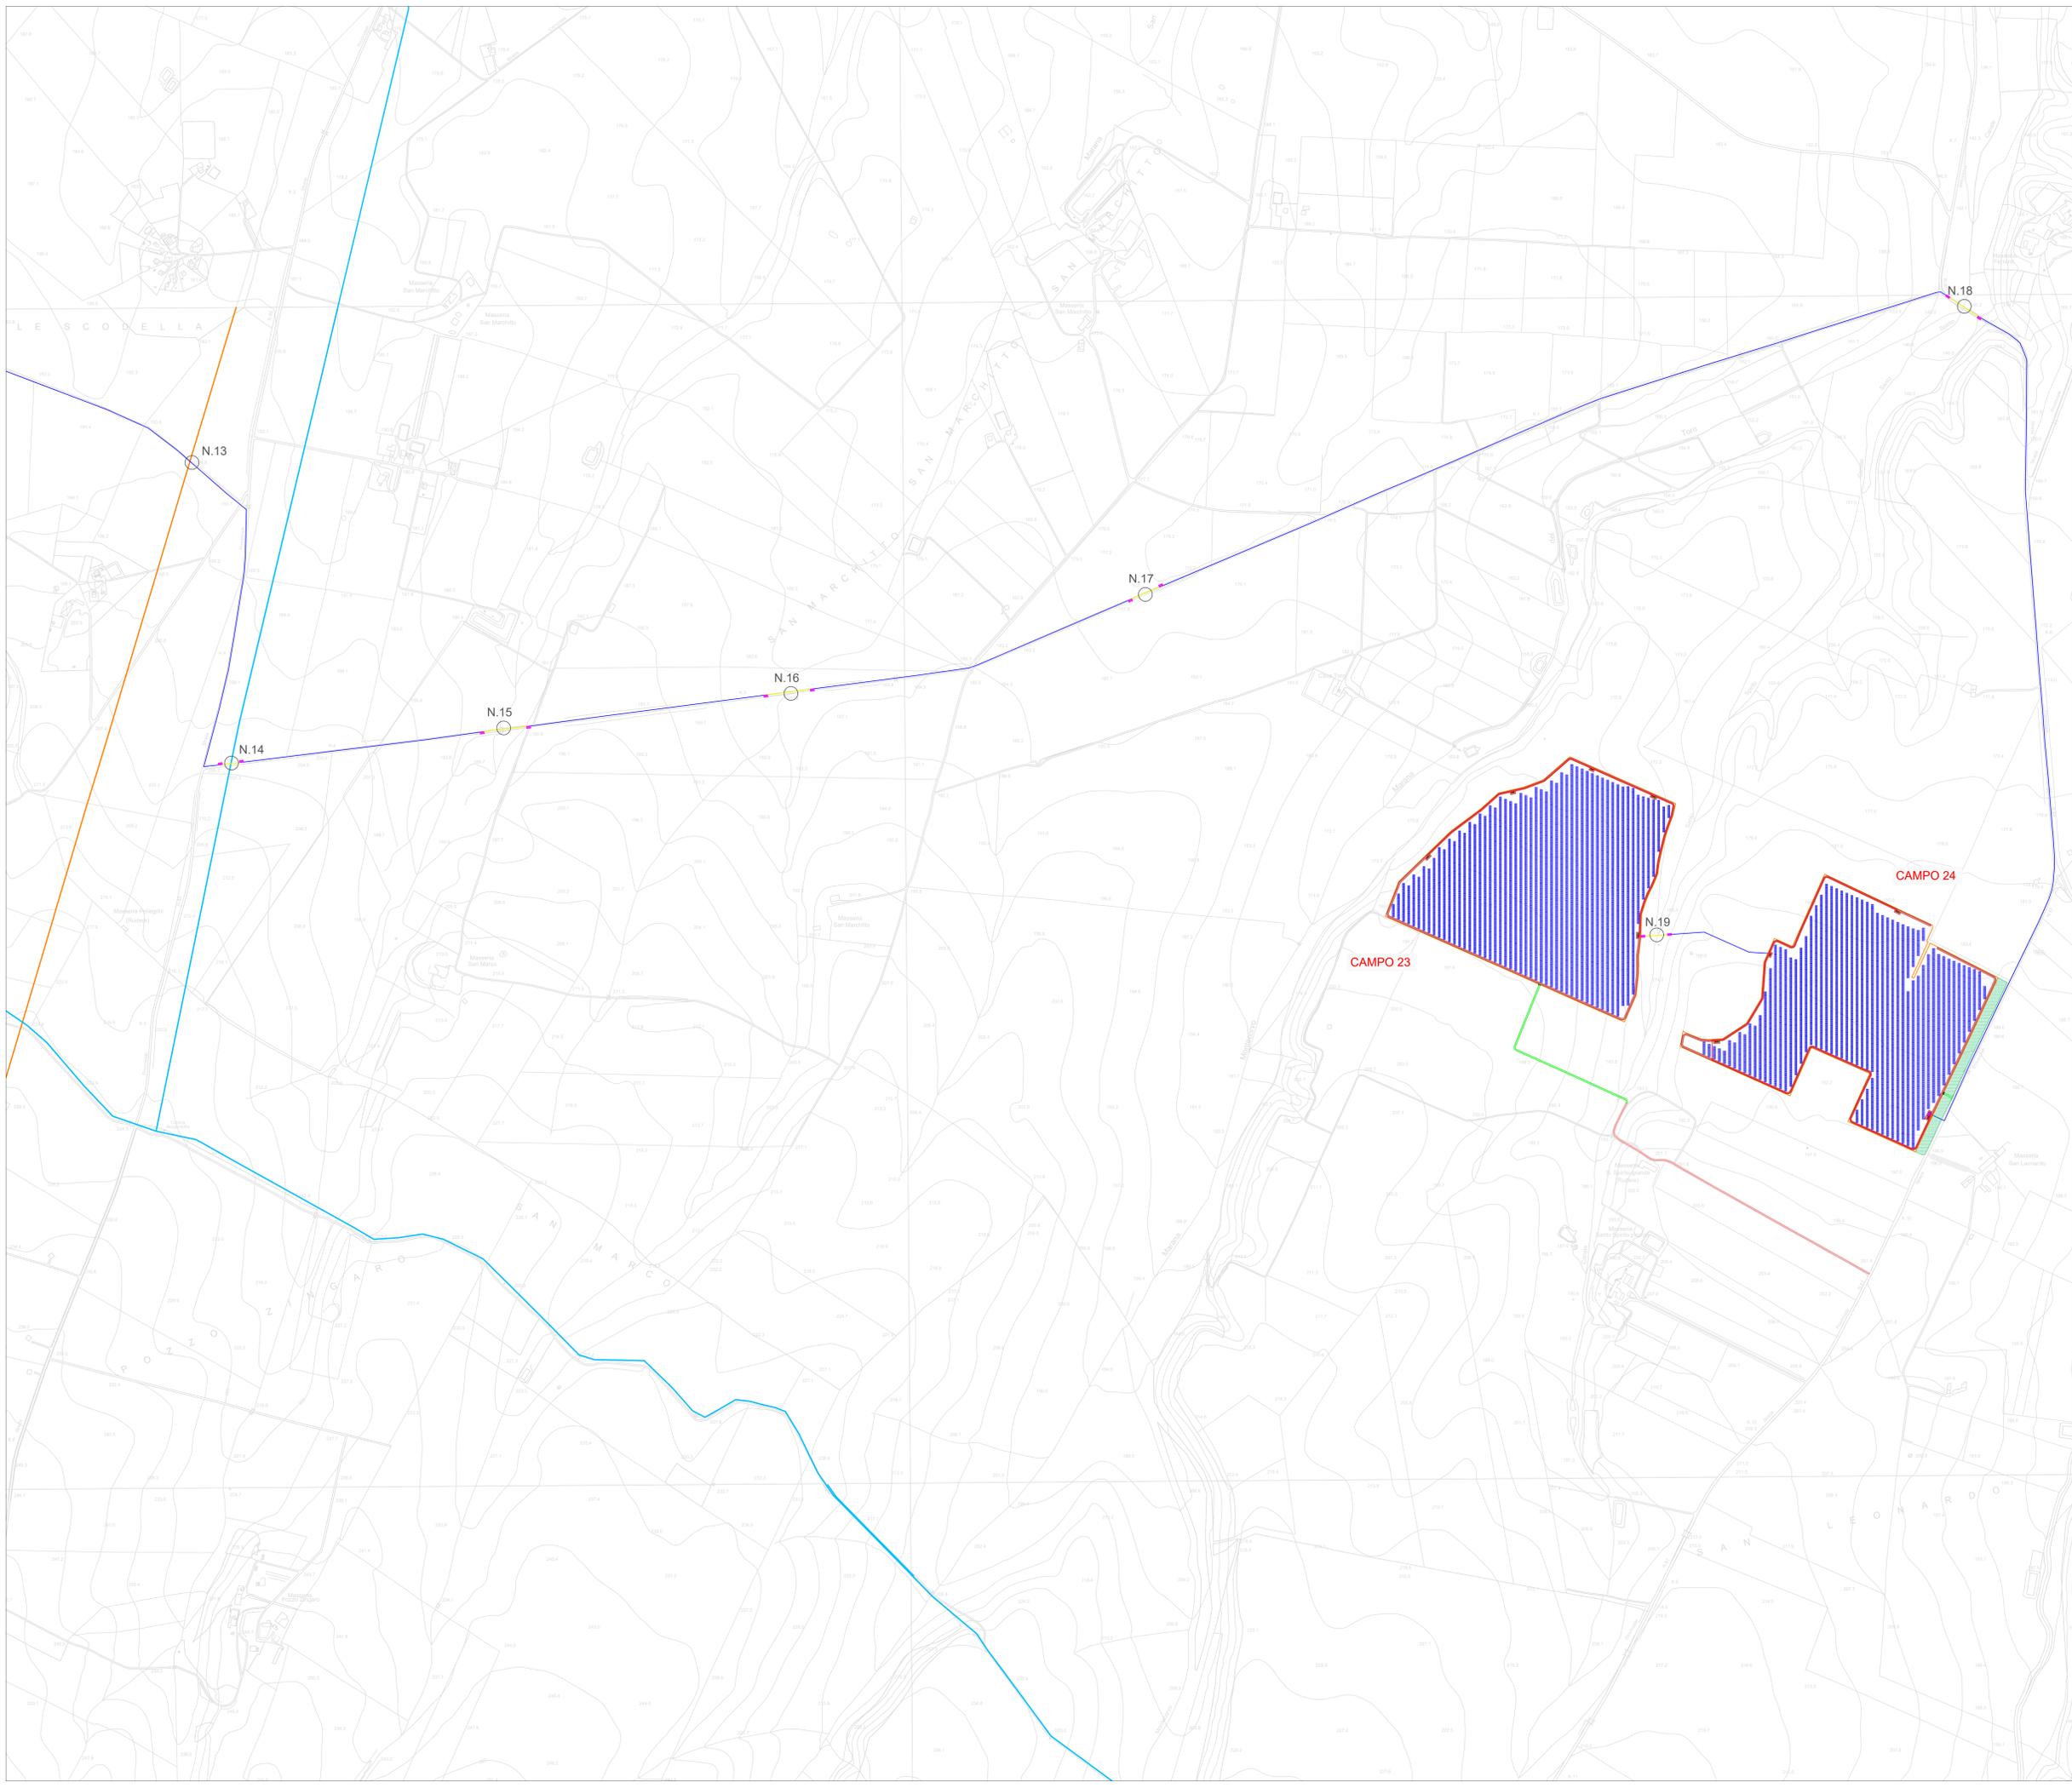

REGIONE PUGLIA
 PROVINCIA DI FOGGIA
 Comuni:
 Ascoli Satriano - Ortona - Orta Nova - Deliceto
 Località "Conca d'Oro- Sediola d'Orlando - Santo Spirito"

PROGETTO DEFINITIVO DI UN IMPIANTO FOTOVOLTAICO E RELATIVE OPERE DI CONNESSIONE AVENTE POTENZA NOMINALE PARI A 134.904 MWp E POTENZA DI IMMISSIONE PARI A 125 MW

Scalino 3
RILIEVI PLANOALTIMETRICI E ELABORATI PROGETTUALI

Titolo elaborato:
 LAYOUT DI PROGETTO SU CARTA TECNICA REGIONALE CON INDIVIDUAZIONE DELLE INTERFERENZE – QUADRO 3
 N. Elaboro: 3.3.3 Scala: 1000

<p>Proponente</p> <p>EUROWIND S.r.l. Sede operativa: S.P. 99, km. 2,162 - Ascoli Satriano (FG) P.Iva 01462940223</p> <p>Amministratore Unico ADAMO LOMAESTRO</p>	<p>Progettazione</p> <p>TENPROJECT Sede legale e operativa: Loc. Chianello ex Area Industriale - 82010 San Martino Sarnia (BN) Sede operativa: Via La Corte 14 - 71026 Lucera (FG) P.IVA 01462940223 Azienda con sistema gestione qualità Certificato N. 89 100 11873</p> <p>Progettista Dot. Ing. NICOLA FORTE</p> 
---	--

Rev.	Data	Elaborazione	Approvazione	Emissione	DESCRIZIONE
00	NOVEMBRE 2023	MCS	PR	NF	Emissione progetto definitivo
Nome file sorgente: FV.ASS06.PD.3.3.R00.dwg Nome file stampa: FV.ASS06.PD.3.3.R00.pdf Formato di stampa: A0					