



Q1: CAMPO 11 - LAYOUT DI PROGETTO CON INDICAZIONE DELLE LINEE DI SEZIONE

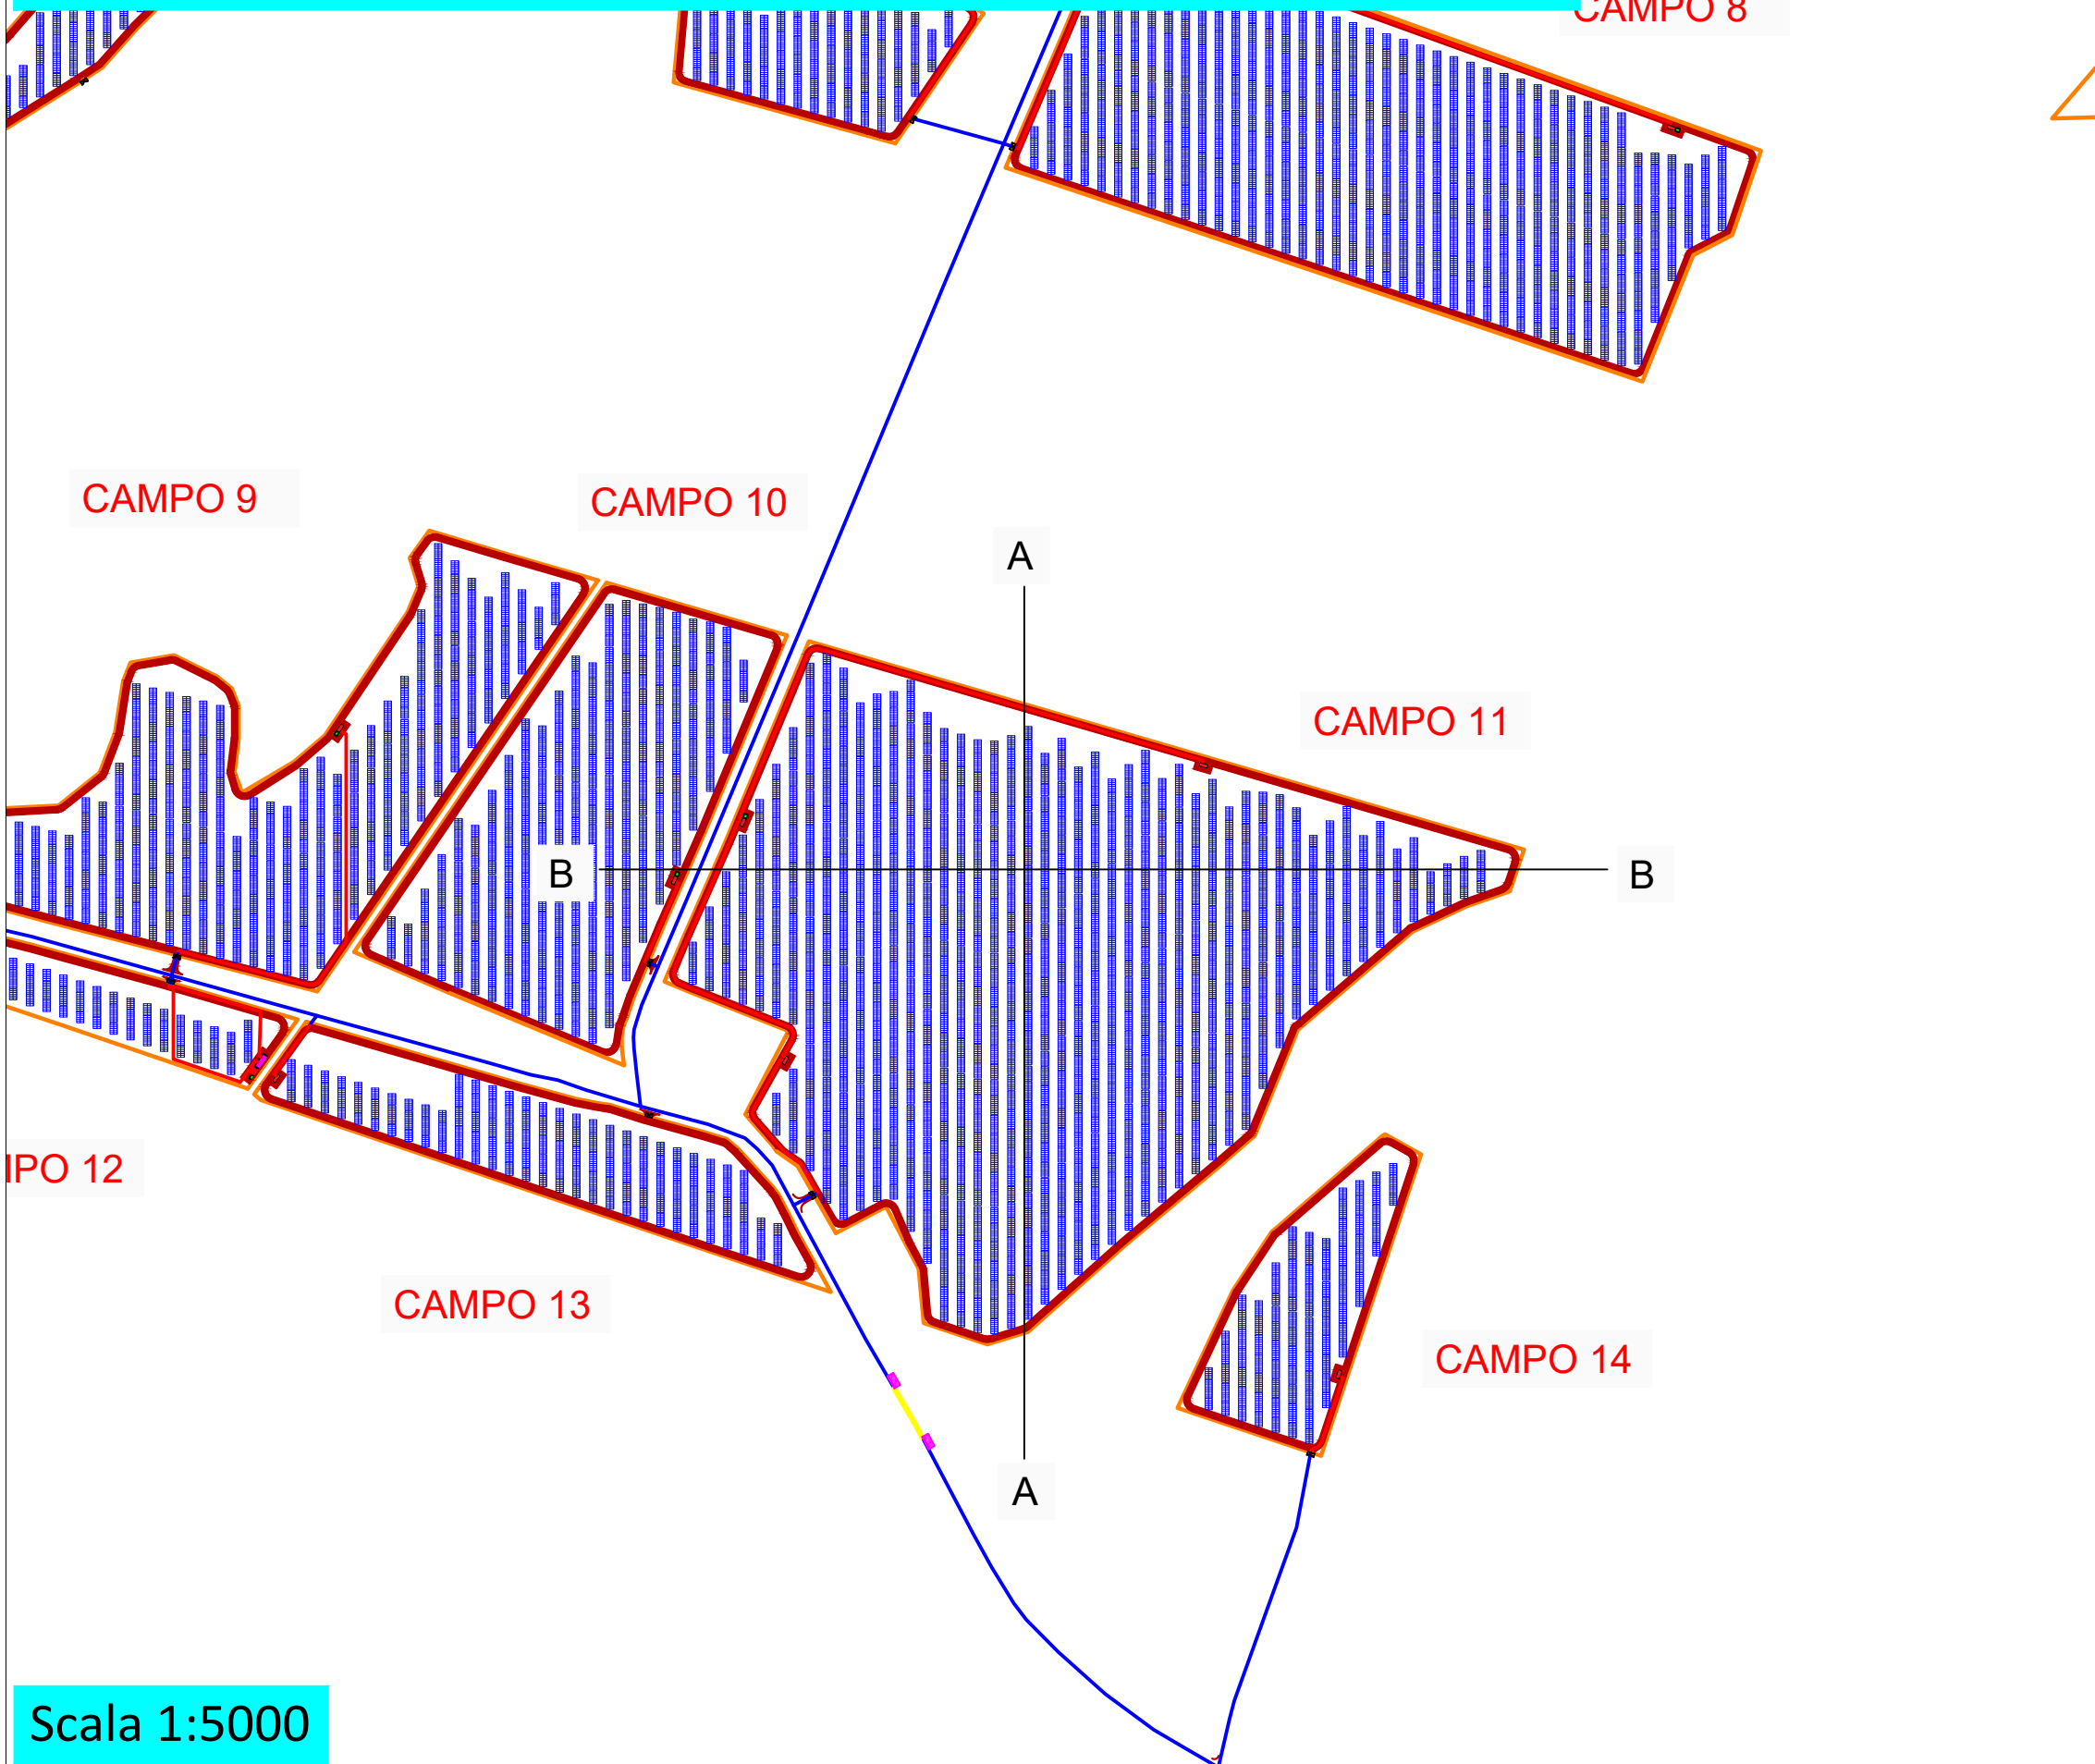


Scala 1:5000

Q2: CAMPO 21 - LAYOUT DI PROGETTO CON INDICAZIONE DELLE LINEE DI SEZIONE

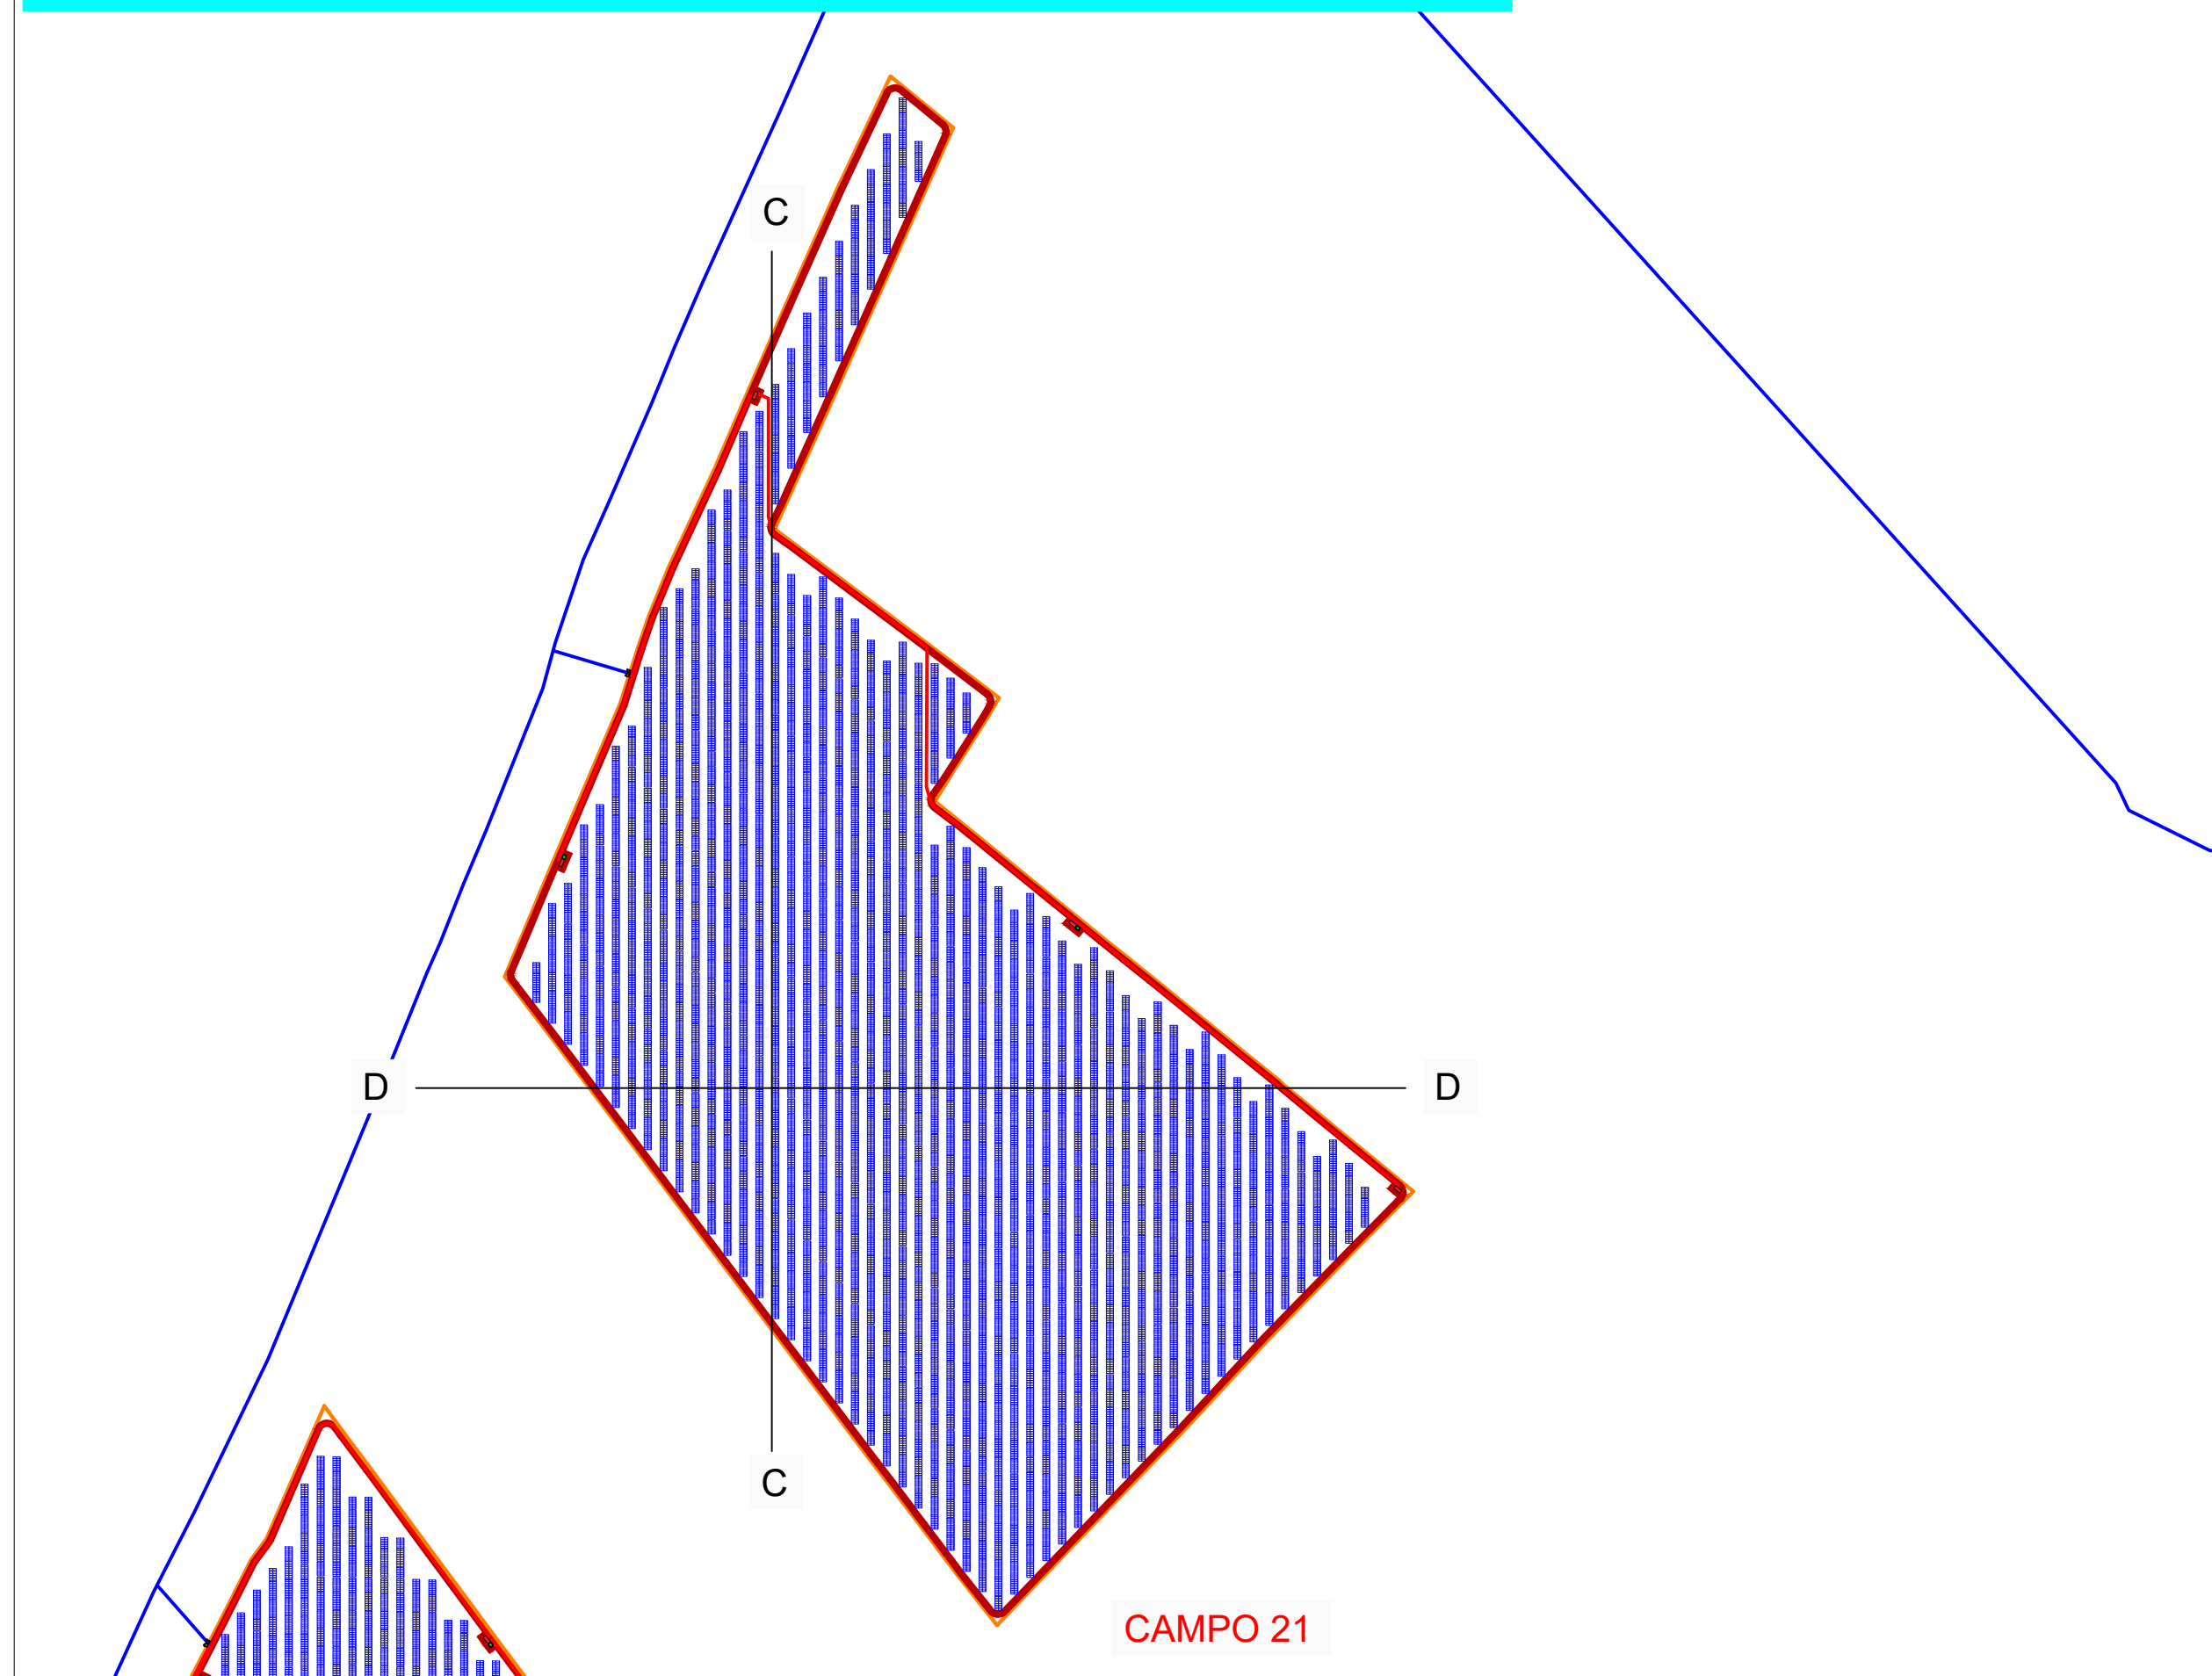







Scala 1:5000

Q3: CAMPO 24 - LAYOUT DI PROGETTO CON INDICAZIONE DELLE LINEE DI SEZIONE

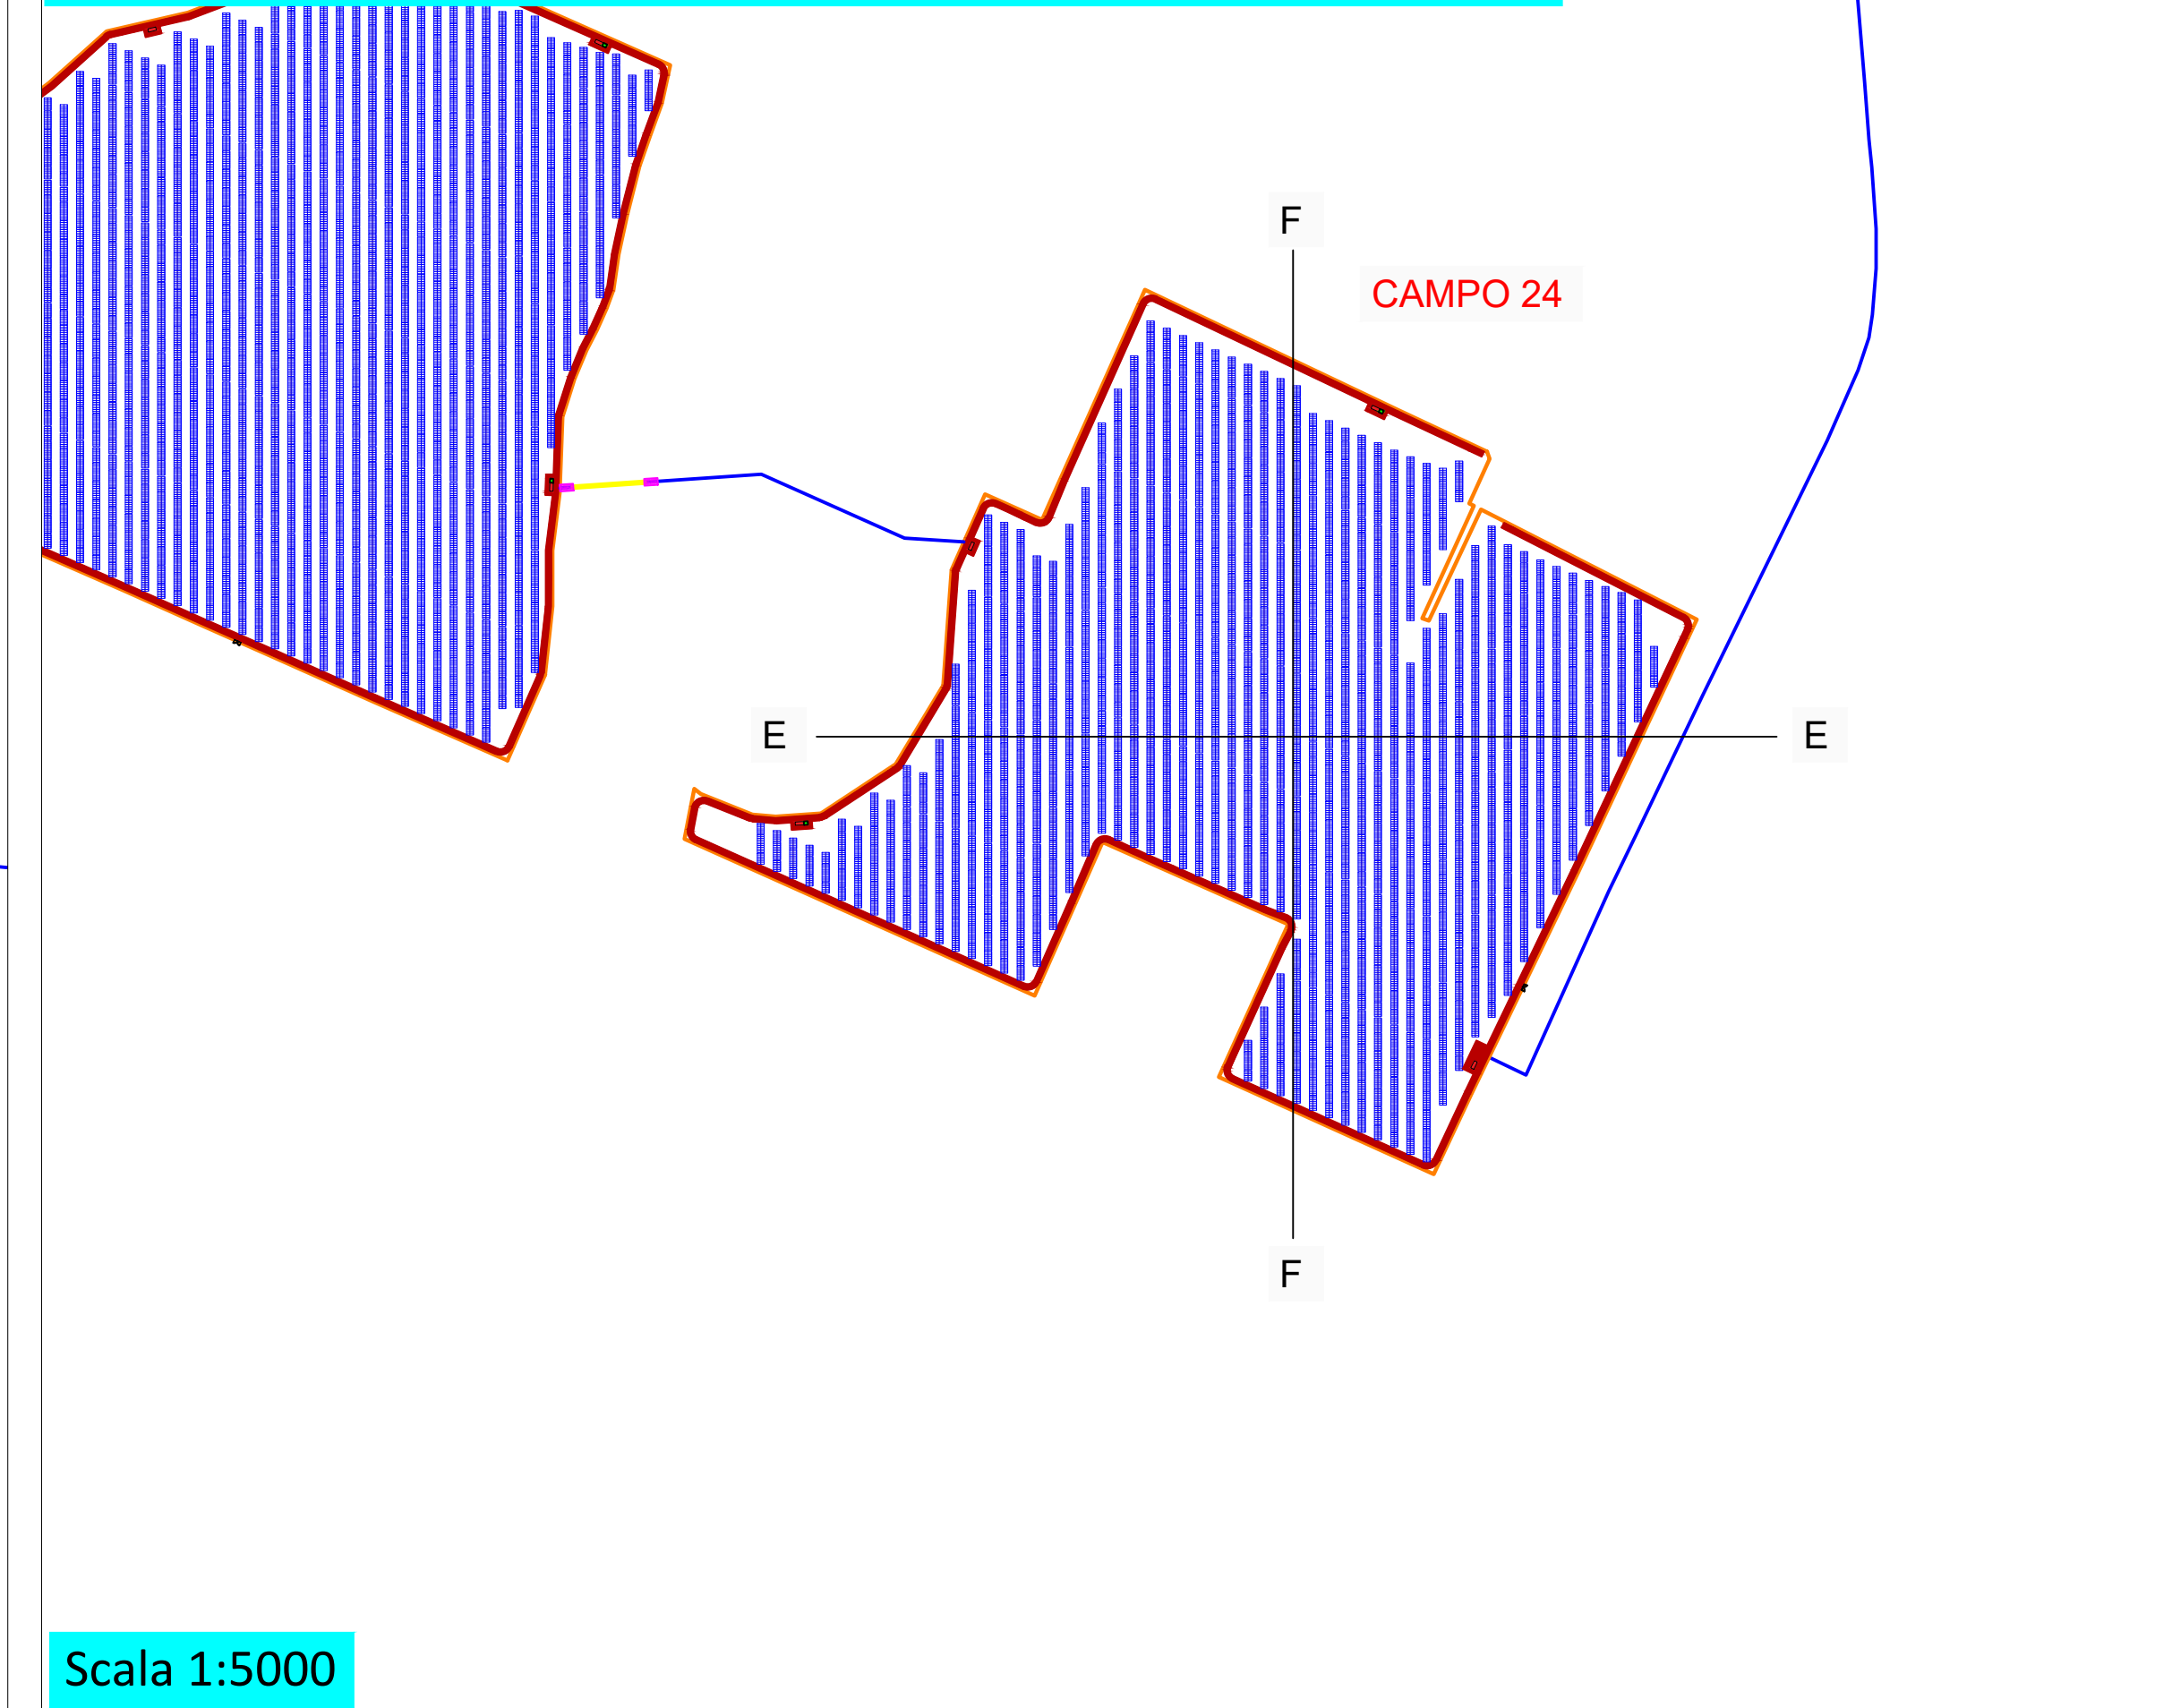

- LEGENDA:
- Recinzione
 - Moduli pannelli fotovoltaici
 - cavodoto MT interrato interno ai campi
 - cavodoto MT interrato esterno ai campi
 - Viabilità di progetto interna ai campi
 - Viabilità di progetto esterna ai campi
 - Cabina di campo - inverter
 - Cabina servizi ausiliari
 - Cabina di controllo
 - Tratti di cavodoto in T.O.C.
 - Area posizionamento macchina T.O.C.

SEZIONI TRASVERSALI
Scala 1:1000

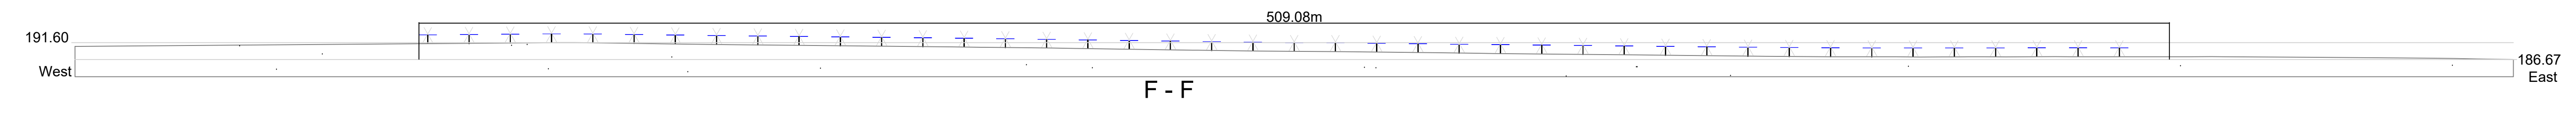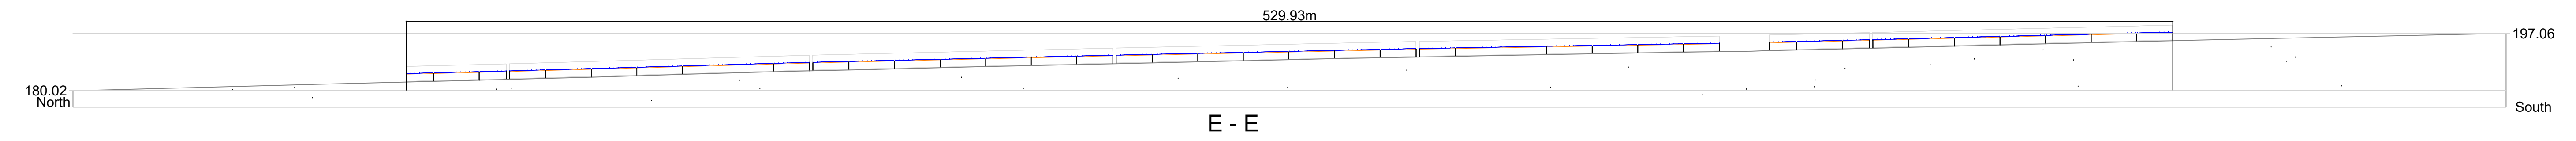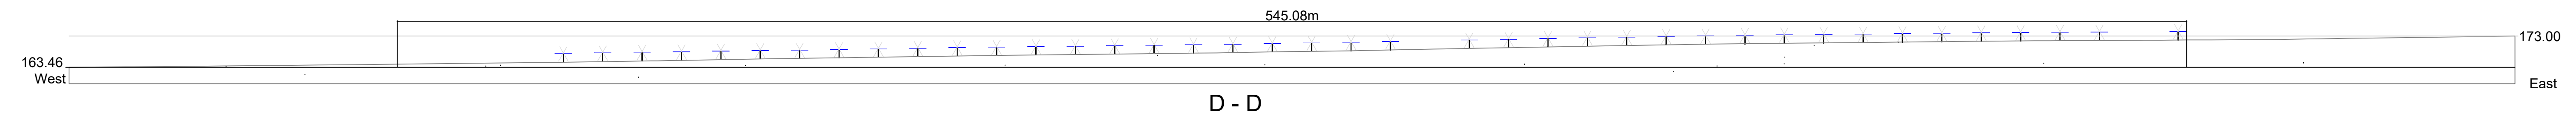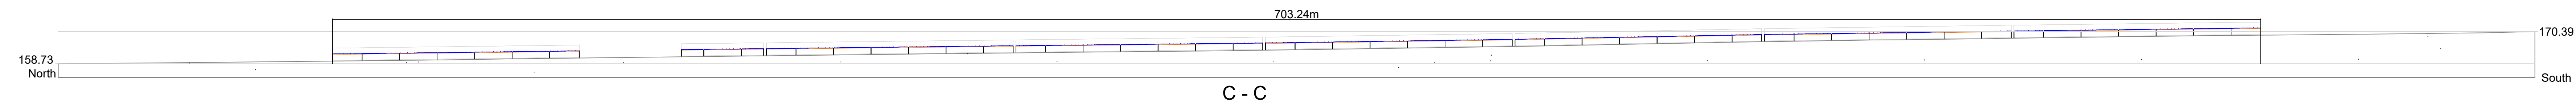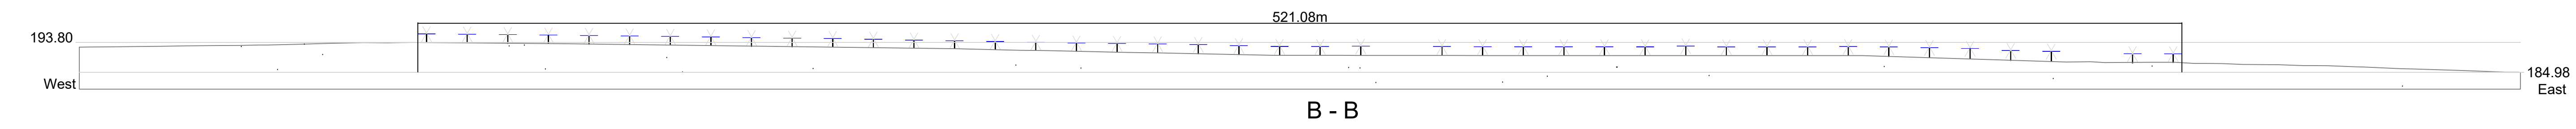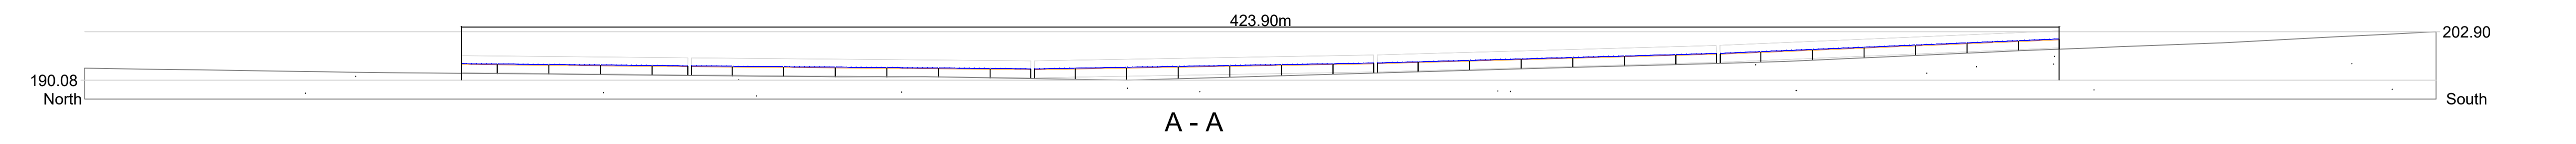

REGIONE PUGLIA
PROVINCIA DI FOGGIA
Comuni:
Ascoli Satriano - Ortona - Orta Nova - Deliceto
Località "Conca d'Oro- Sedia d'Orlando - Santo Spirito"

PROGETTO DEFINITIVO DI UN IMPIANTO FOTOVOLTAICO E RELATIVE OPERE DI CONNESSIONE AVENTE POTENZA NOMINALE PARI A 134.904 MWp E POTENZA DI IMMISSIONE PARI A 125 MW

Sezione 3:
RILIEVO PLANO ALTIMETRICO E ELABORATI PROGETTUALI

Titolo elaborato:
Sezioni trasversali campo fotovoltaico

N. Elaborato: 3.5

Proponente
EUROWIND S.r.l.
Sede legale e operativa
C.A.P. 71022 - Ascoli Satriano (FG)
P.Iva 0124129716

Progettazione
TENPROJECT
sede legale e operativa
Loc. Chianello snc Area Industriale - 82010 San Martino Sarenta (BN)
sede operativa
Via A.La Cava 114 - 71036 Lucera (FG)
P.IVA 01469940623
Azienda con sistema gestione qualità Certificato N. 90 100 11873

Amministratore Unico
ADAMO LOMAESTRO

Progettista
Dot. Ing. NICOLA FORTE



Rev.	Data	Elaborazione	Approvazione	Emissione	DESCRIZIONE
00	NOVEMBRE 2023	FP	FF	NF	Emissione progetto definitivo
		sgla	sgla	sgla	

Nome file sorgente: FV ASS06.PD.3.5.R00.dwg | Nome file stampa: FV ASS06.PD.3.5.R00.pdf | Formato di stampa: A0