


SEZIONE TIPO DELLE AREE COMPENSATIVE A VERDE
FASCIA DI MITIGAZIONE PERIMETRALE CON OLIVO/ARBUSTETO

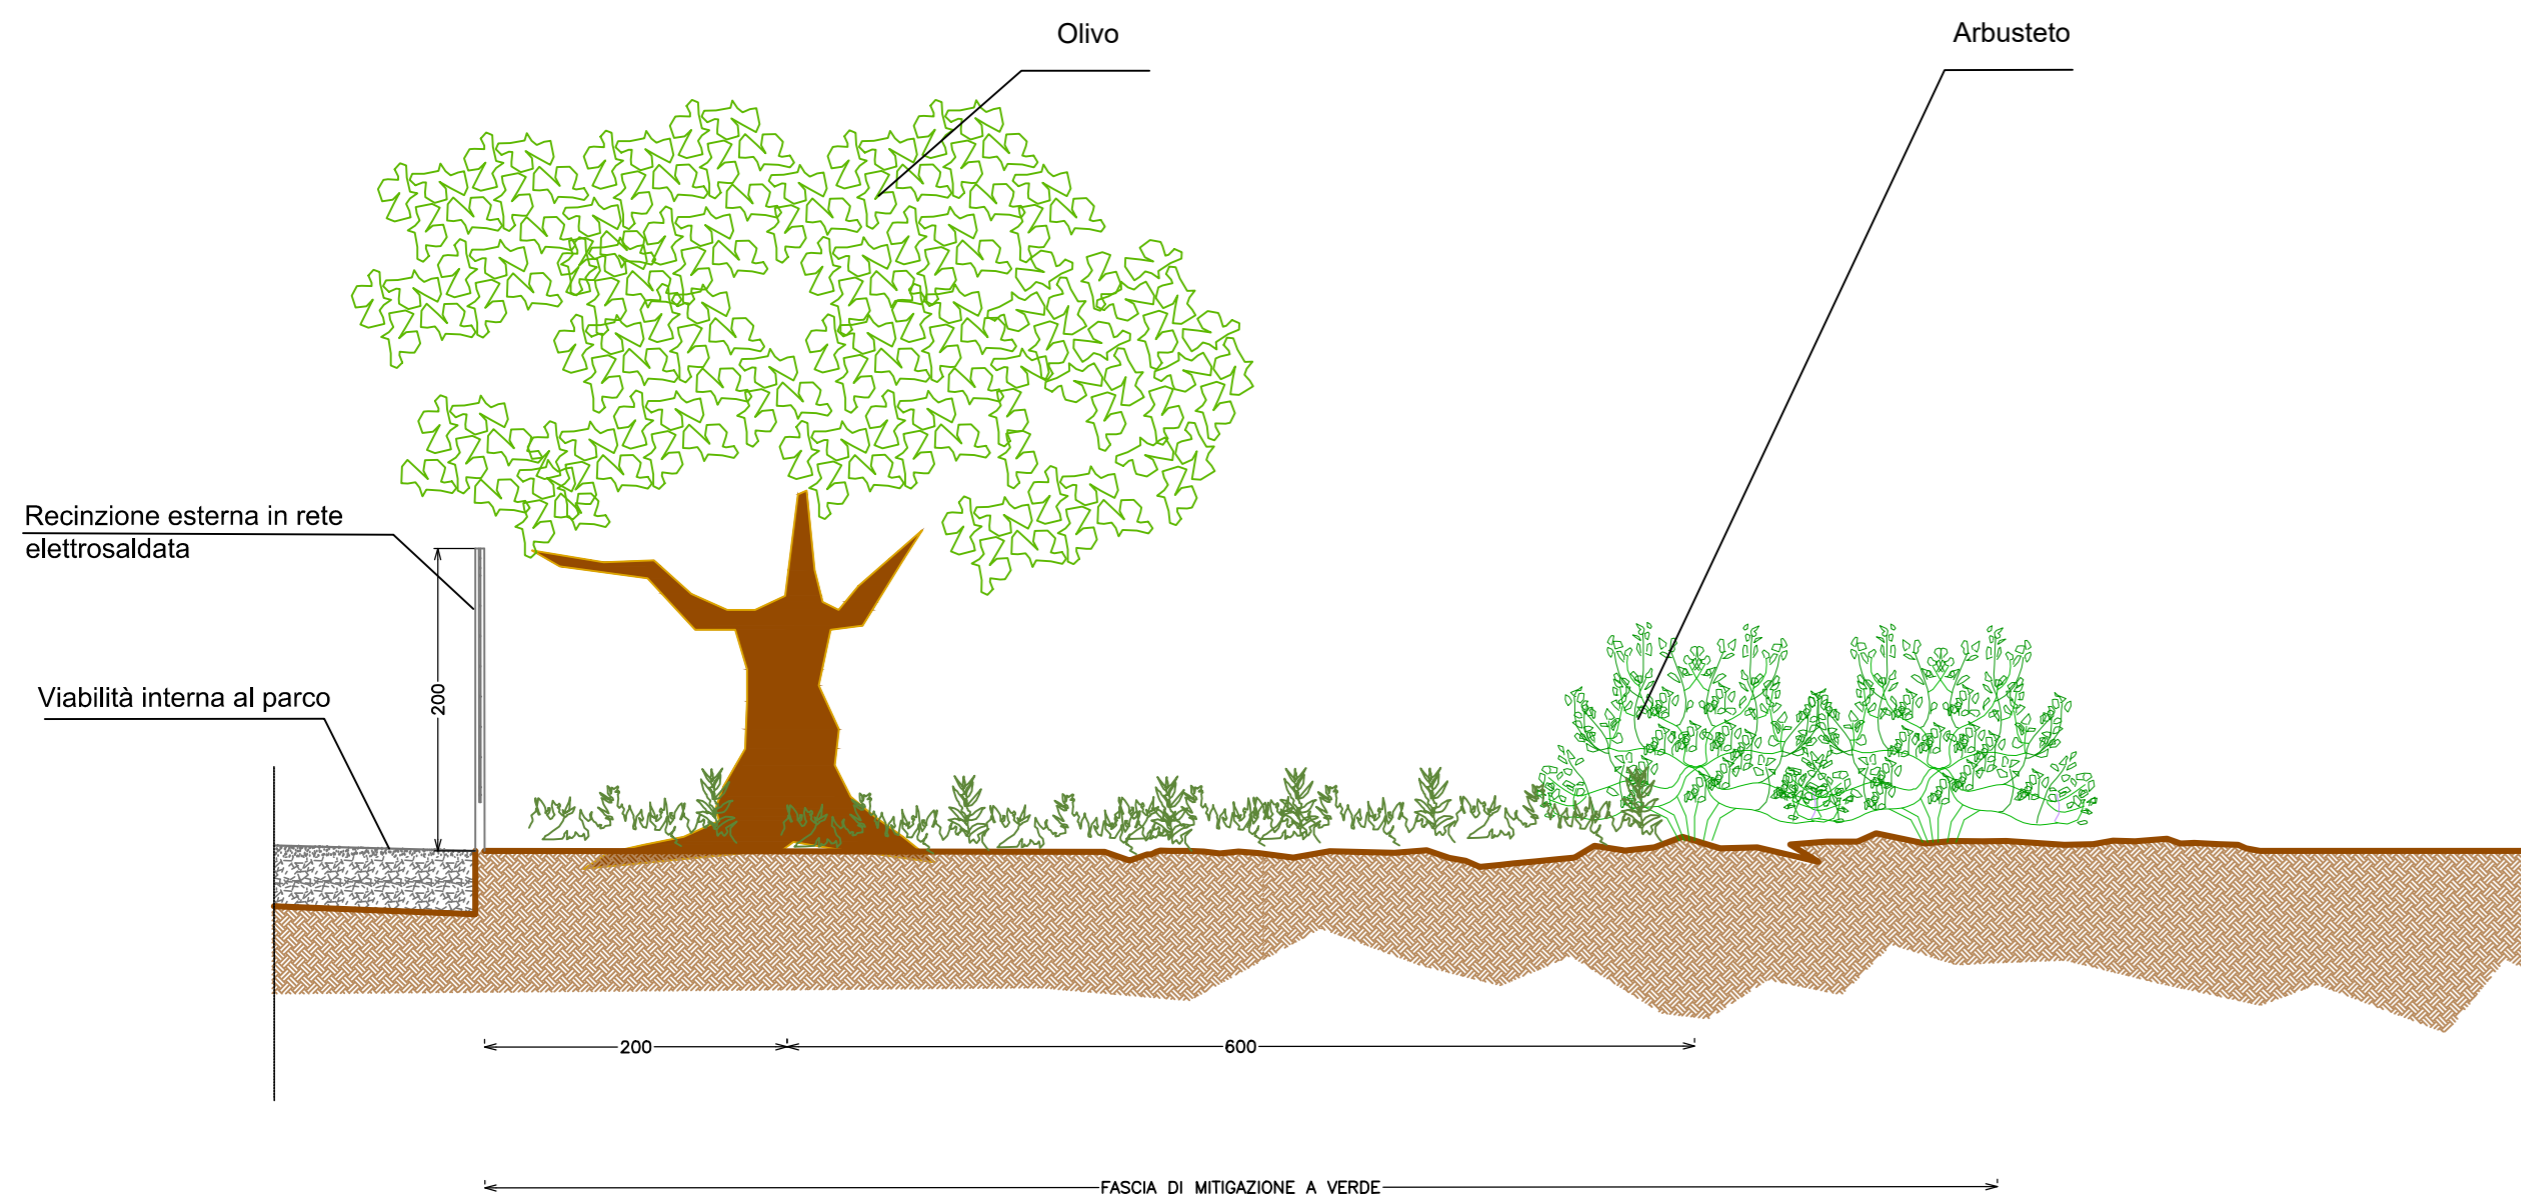

Scala 1:50

REGIONE PUGLIA
PROVINCIA DI FOGGIA

Comuni:
Ascoli Satriano - Ortona - Orta Nova - Deliceto
Località "Conca d'Oro- Sedia d'Orlando - Santo Spirito"

PROGETTO DEFINITIVO DI UN IMPIANTO FOTOVOLTAICO E RELATIVE OPERE
DI CONNESSIONE AVENTE POTENZA NOMINALE PARI A 134.904 MWp E
POTENZA DI IMMISSIONE PARI A 125 MW

Sezione 3:
RILIEVO PLANO ALTIMETRICI E ELABORATI PROGETTUALI

Titolo elaborato:
Opere di mitigazione - particolari

N. Elaborato: 3.6

Scala: 1:50

Proponente

EUROWIND S.r.l.

Scalo ferroviario S.P. 99, snc
CAP 71022 - Ascoli Satriano (FG)
P.Iva 03241320716

Amministratore Unico
ADAMO LOMAESTRO

Progettazione



sede legale e operativa
Loc. Chianarile snc Area Industriale - 82010 San Martino Sannita (BN)
sede operativa
Via A.La Cava 114 - 71036 Lucera (FG)

P.IVA 01465940623

Azienda con sistema gestione qualità Certificato N. 50 100 11873



Progettista
Dot. Ing. NICOLA FORTE



Rev.	Data	Elaborazione	Approvazione	Emissione	DESCRIZIONE
00	NOVEMBRE 2023	IP sigla	PI sigla	NF sigla	Emissione progetto definitivo
Nome file sorgente	FV.ASS06.PD.3.6.R00.dwg	Nome file stampa	FV.ASS06.PD.3.6.R00.pdf	Formato di stampa	A3