




STRUTTURA 2x66 MODULI

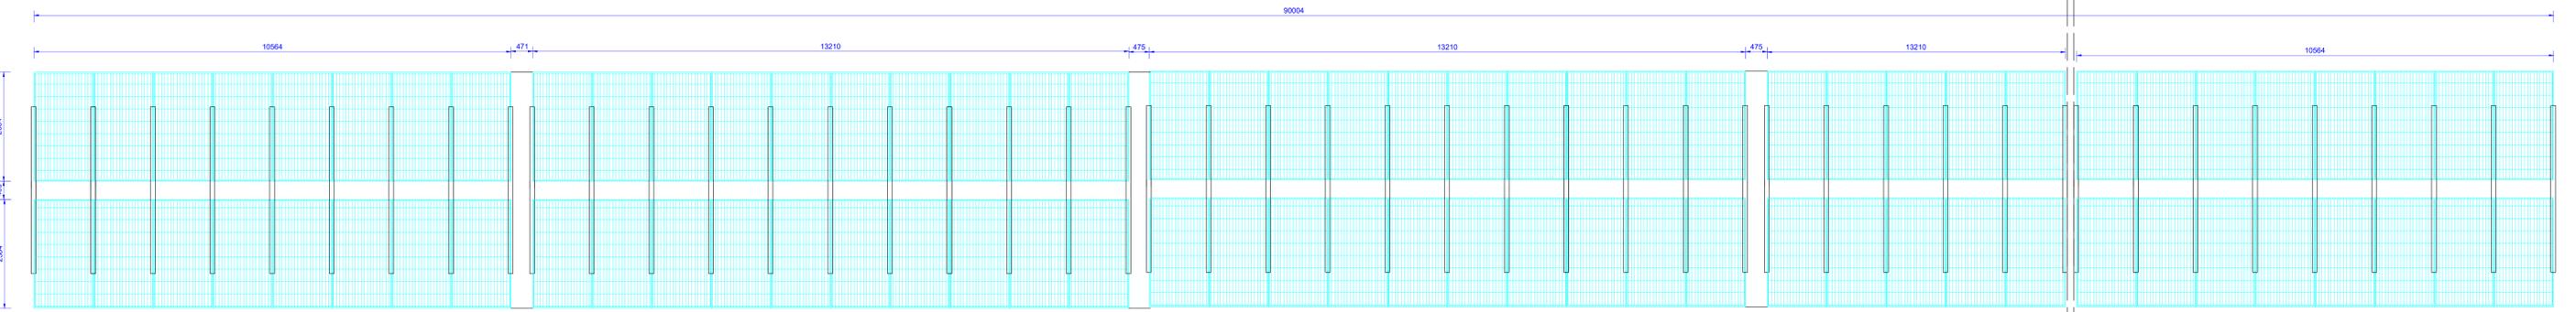


VISTA LONGITUDINALE

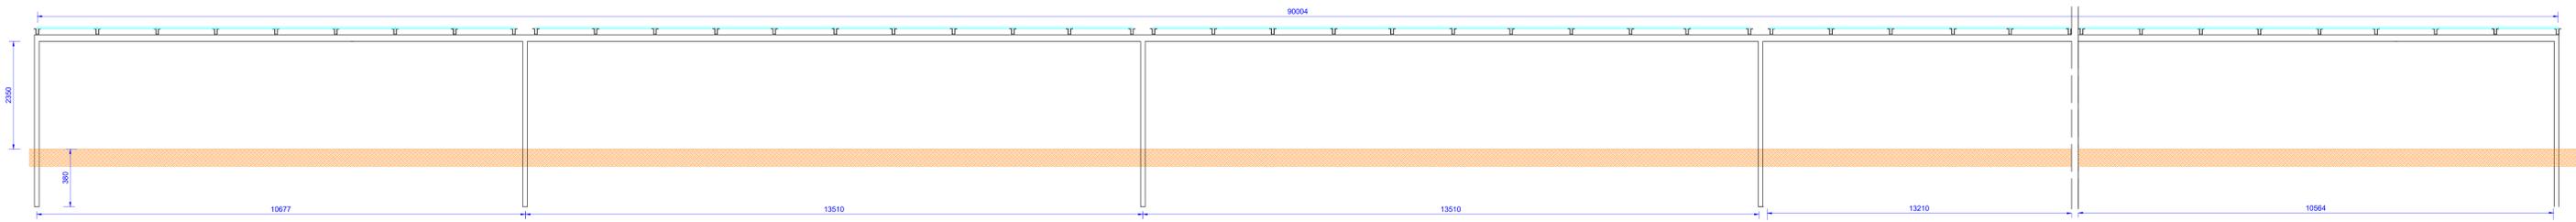

DETTAGLIO SEZIONE TRASVERSALE

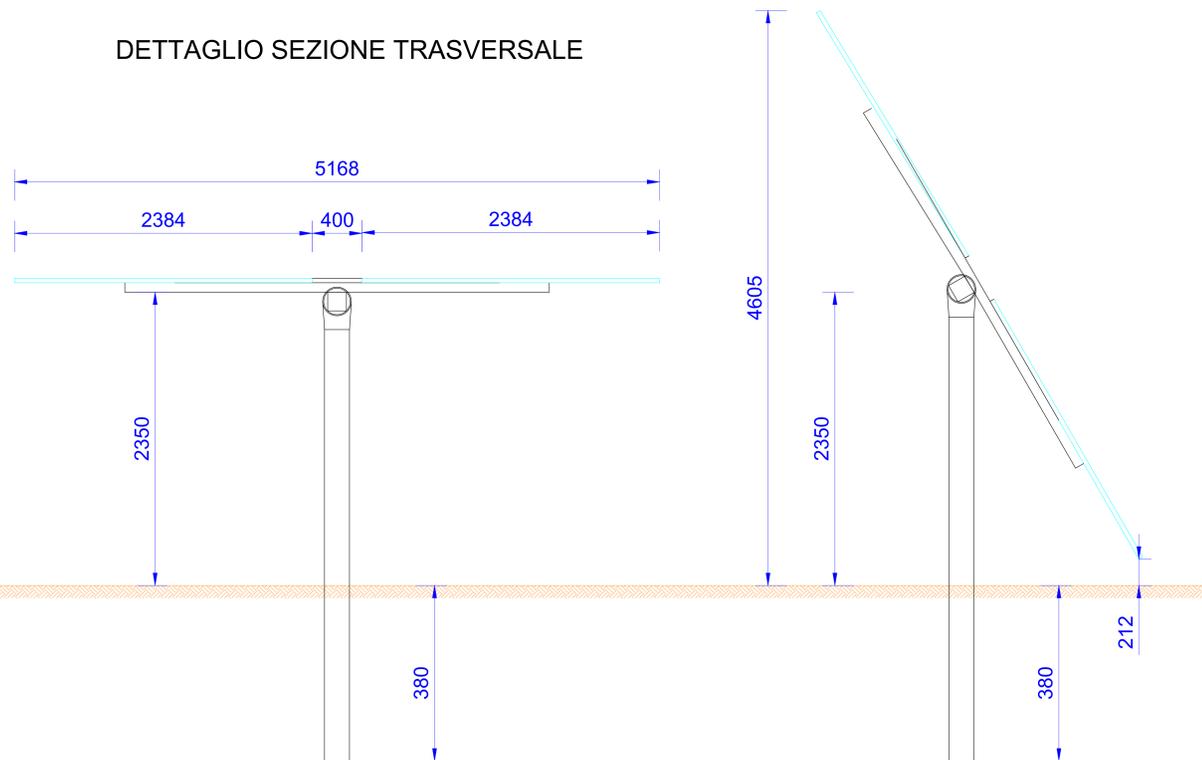

PANELLO JOLYWOOD N-HD132N-12BB-675-700-210-A

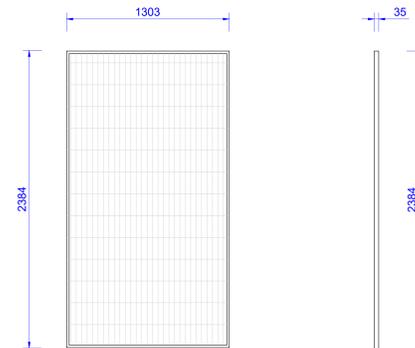

REGIONE PUGLIA
PROVINCIA DI FOGGIA
Comuni:
Ascoli Satriano - Ortona - Orta Nova - Deliceto
Località "Conca d'Oro- Sedia d'Orlando - Santo Spirito"

PROGETTO DEFINITIVO DI UN IMPIANTO FOTOVOLTAICO E RELATIVE OPERE
DI CONNESSIONE AVENTE POTENZA NOMINALE PARI A 134.904 MWp E
POTENZA DI IMMISSIONE PARI A 125 MW

Sezione 4:
ELABORATI PROGETTUALI RELATIVI AL PARCO FOTOVOLTAICO E LAVORI EDILI

Particolari costruttivi impianto: struttura moduli 2x66

N. Elaborato: 4.3 1:50 / 1:20

Proponente

EUROWIND S.r.l.
Sede amministrativa: S.P. 99, snc
C.A.P. 71022 - Ascoli Satriano (FG)
P.Ind. 01241320716

Progettazione
TENPROJECT
sede legale e operativa
L.05. Chianciano Area Industriale - 02010 San Martino Sannita (RN)
sede operativa
Via S. Lucia 114 - 71038 Lucera (FG)
P.IVA 01465940623
Azienda con sistema gestione qualità Certificato N. 50 100 11873

Amministratore Unico
ADAMO LOMAESTRO

Progettista
Dot. Ing. **NICOLA FORTE**

Nicola Forte

Rev.	Data	Elaborazione	Approvazione	Emissione	DESCRIZIONE
00	NOVEMBRE 2023	HGS	PR	NF	Emissione progetto definitivo
Nome file sorgente: FV ASS06.PD.4.3.R00.dwg Nome file stampa: FV ASS06.PD.4.3.R00.pdf Formato di stampa: A0					