



PIANTA

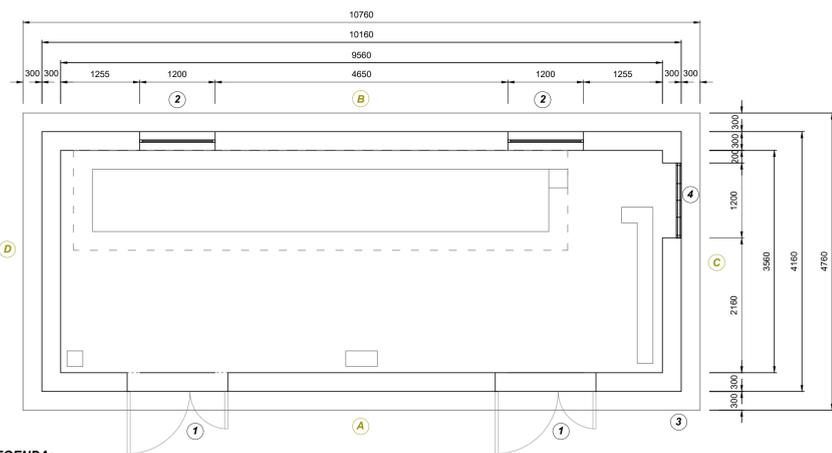

LEGENDA:

- ① PORTA A DUE ANTE
- ② FINESTRE CON VETRO CAMERA
- ③ FONDAZIONE IN CLS
- ④ GRIGLIA DI AERAZIONE


PROSPETTO "A"

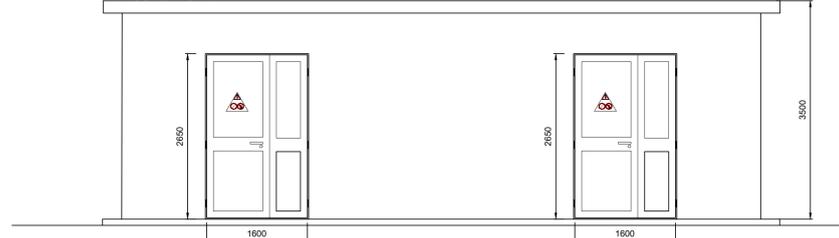


PROSPETTO "B"




PROSPETTO "C"

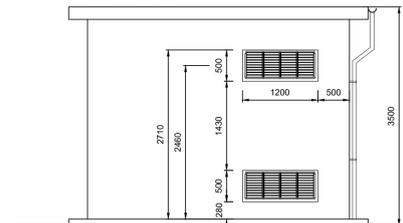


PIANTA CUNICOLI

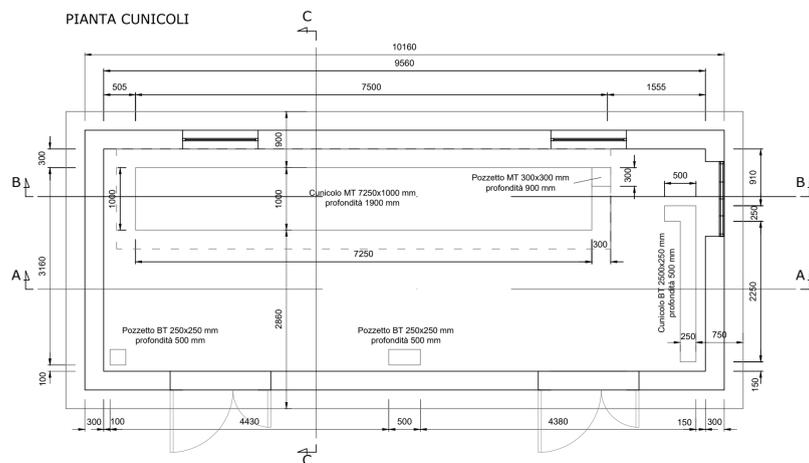


SEZIONE "A-A"

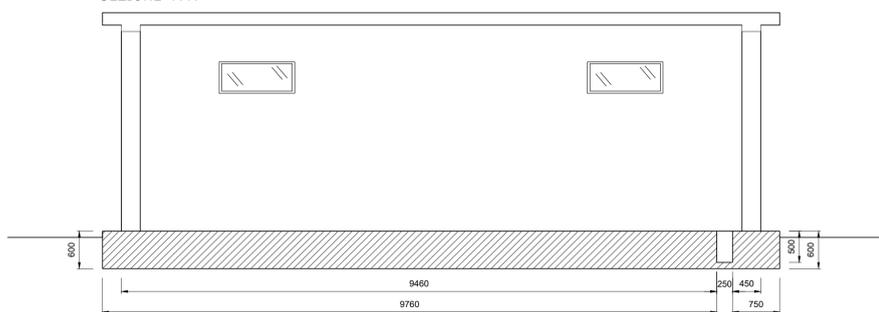


SEZIONE "B-B"

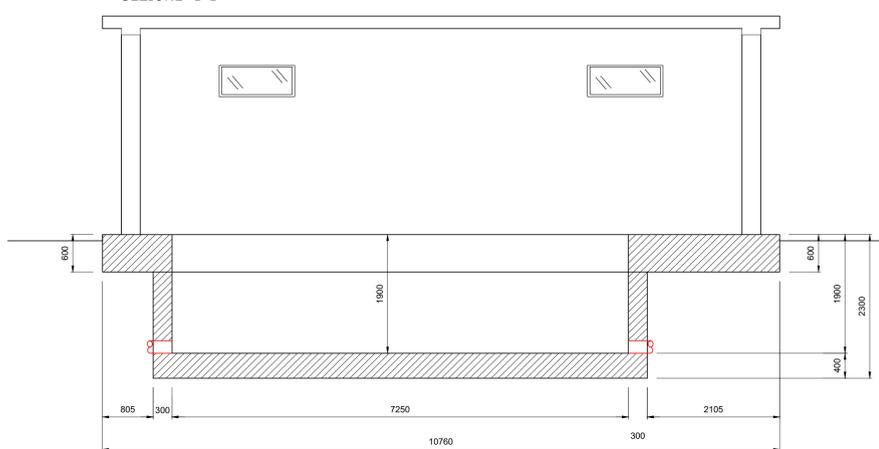

SEZIONE "C-C"

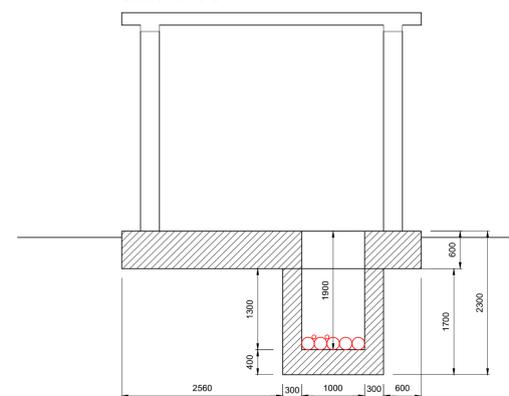

PIANTA TUBAZIONI

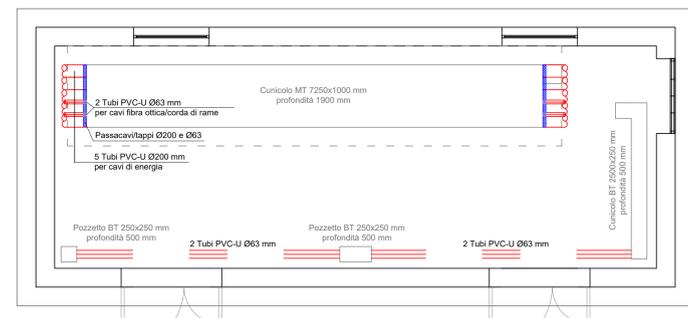

PARTICOLARI PASSACAVI



LE DIMENSIONI PER L'ESECUZIONE DEI FORI SUI PASSACAVI DOVRANNO ESSERE DESUNTE DALLE SPECIFICHE DEI COSTRUTTORI DEI CAVI ENERGIA/FIBRA OTTICA

I TUBI LASCIATI LIBERI VERRANNO OPPORTUNAMENTE TAPPATI AD ENTRAMBE LE ESTREMITA'

REGIONE PUGLIA  
PROVINCIA DI FOGGIA

Comuni:  
Ascoli Satriano - Ortona - Orta Nova  
Località "Conca d'Oro- Sedia d'Orlando - Santo Spirito"

PROGETTO DEFINITIVO DI UN IMPIANTO FOTOVOLTAICO E RELATIVE OPERE DI CONNESSIONE AVENTE POTENZA NOMINALE PARI A 134.904 MWp E POTENZA DI IMMISSIONE PARI A 125 MW

Sezione 4:  
ELABORATI PROGETTUALI RELATIVI AL PARCO FOTOVOLTAICO E LAVORI EDILI

Titolo elaborato:  
Particolari costruttivi della cabina di raccolta - pianta e prospetti

N. Elaborato: 4.6

Scala: 1:50

Proponente

**EUROWIND S.r.l.**  
Sede ferroviaria S.P. 99, snc  
CAP 71022 - Ascoli Satriano (FG)  
P.Iva 05241320716

Amministratore Unico  
**ADAMO LOMAESTRO**

Progettazione



sede legale e operativa  
Loc. Chianarella snc Area Industriale - 82010 San Martino Sannita (BN)  
sede operativa  
Via La Cava 114 - 71036 Lucera (FG)

P.IVA 01465940623  
Azienda con sistema gestione qualità Certificato N. 50 100 11873



Progettista  
**Dot. Ing. NICOLA FORTE**



Rev.	Data	Elaborazione	Approvazione	Emissione	DESCRIZIONE
00	NOVEMBRE 2023	AF	FDM	NF	Emissione progetto definitivo
		sigla	sigla	sigla	

Nome file sorgente: FV.ASS06.PD.4.6.R00.dwg | Nome file stampa: FV.ASS06.PD.4.6.R00.pdf | Formato di stampa: 610x1050