

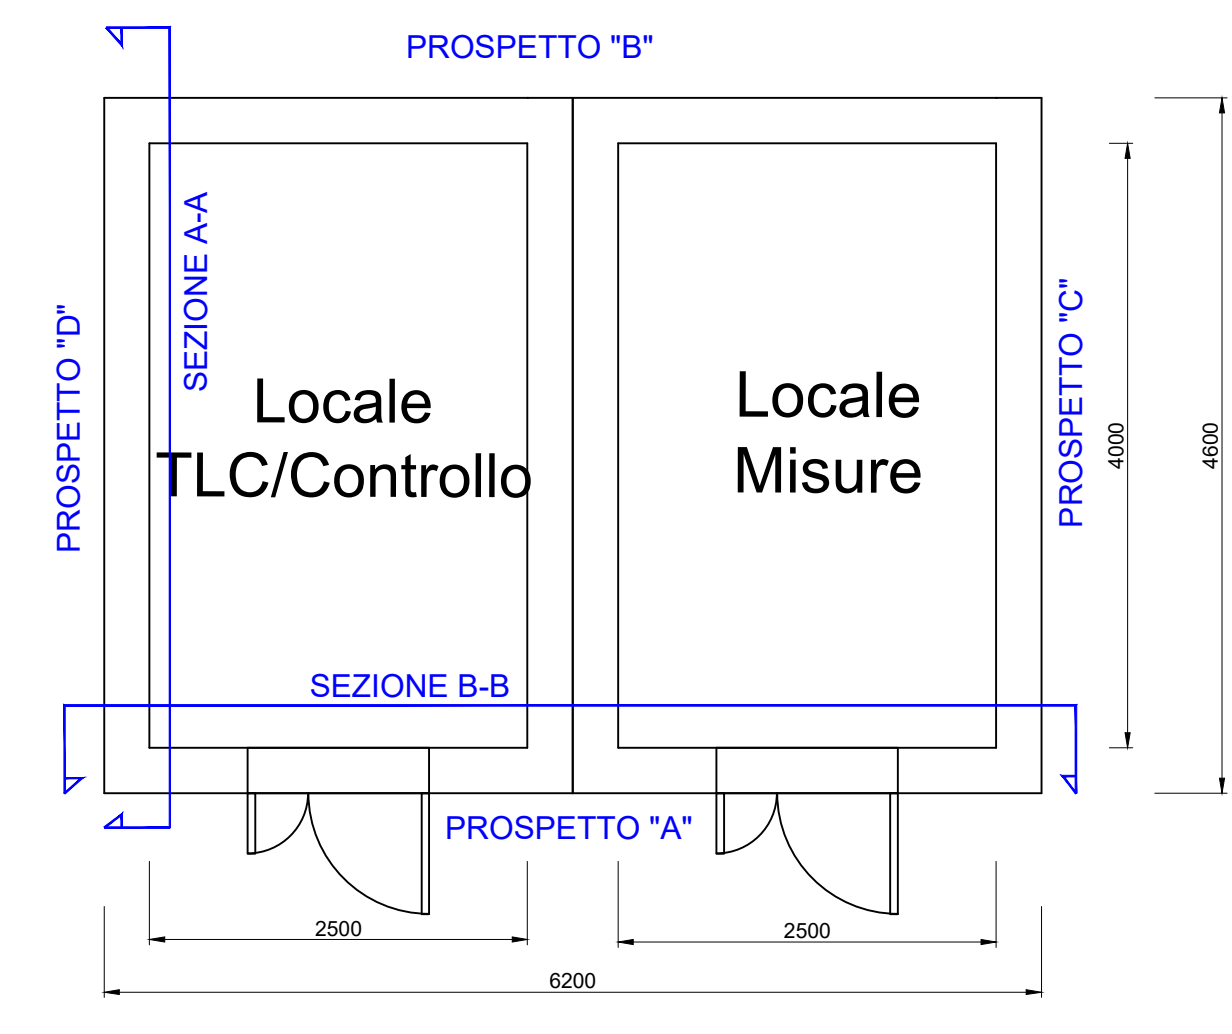
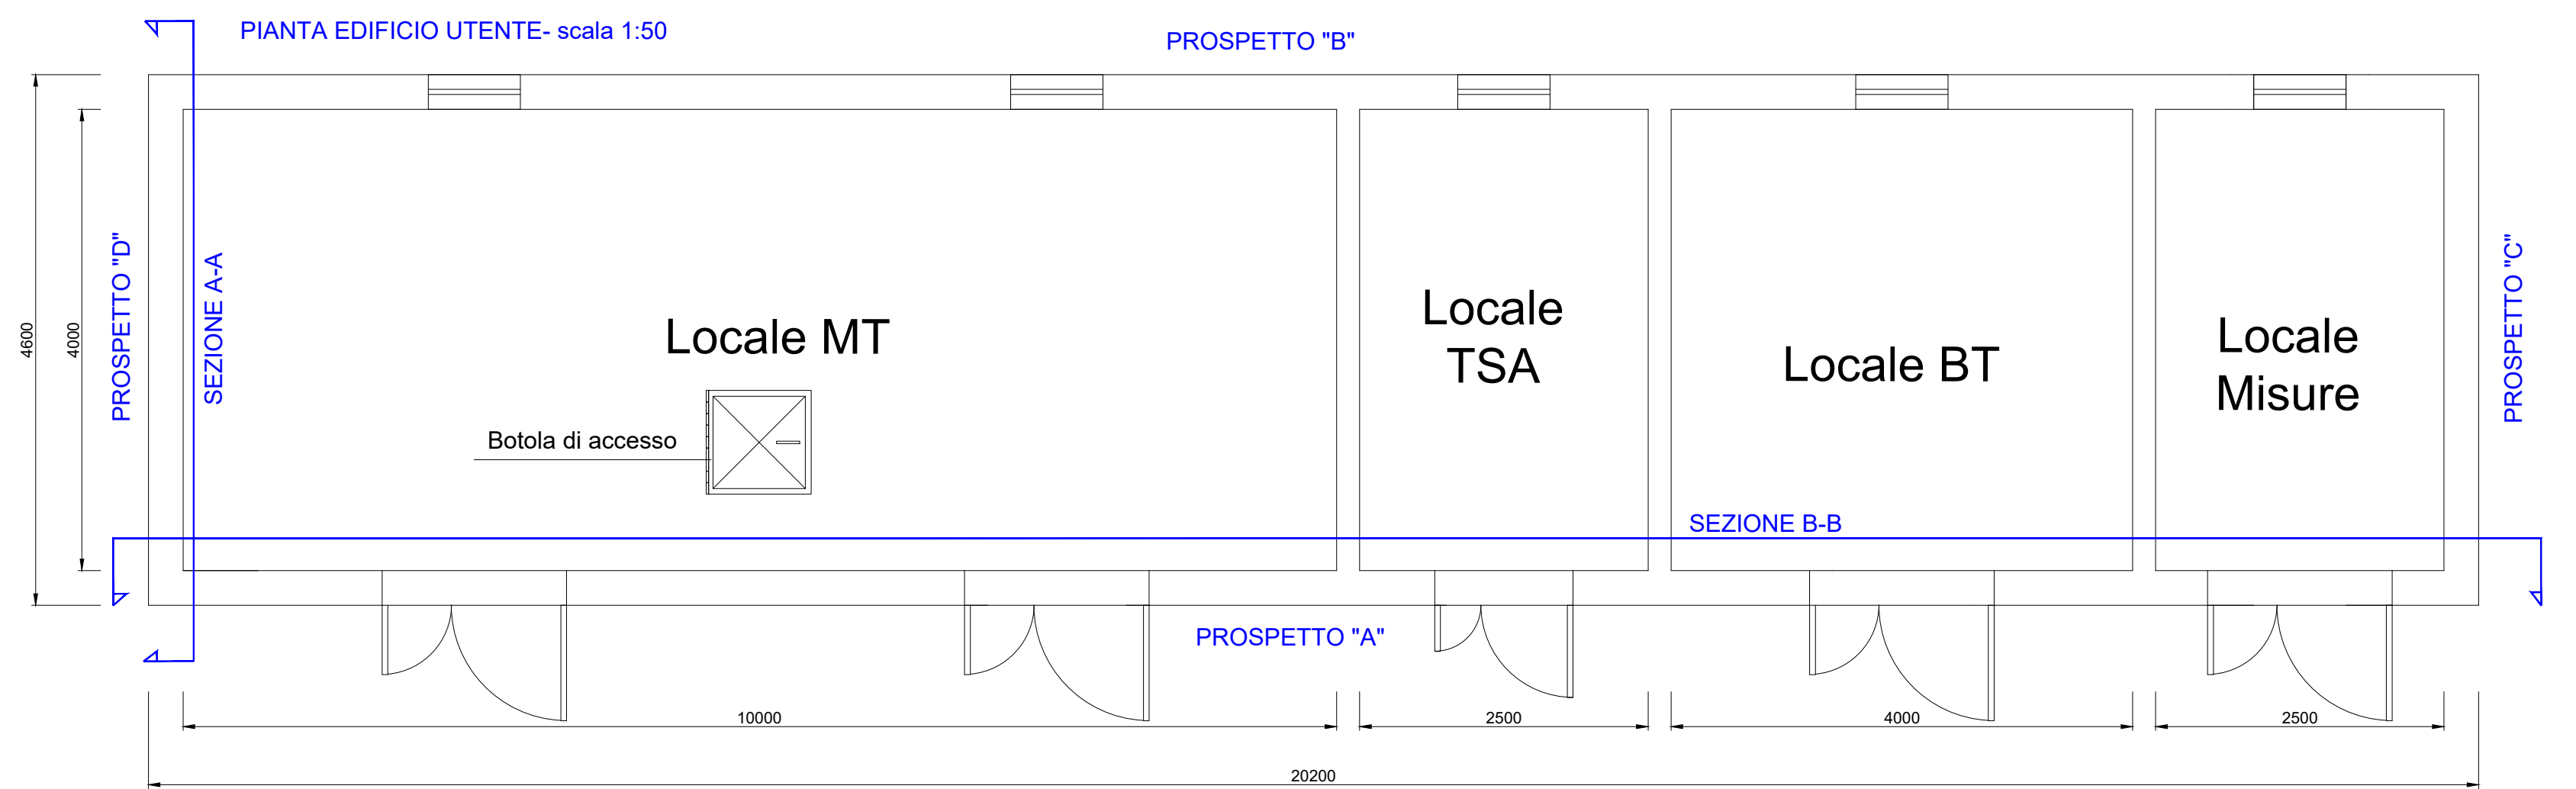
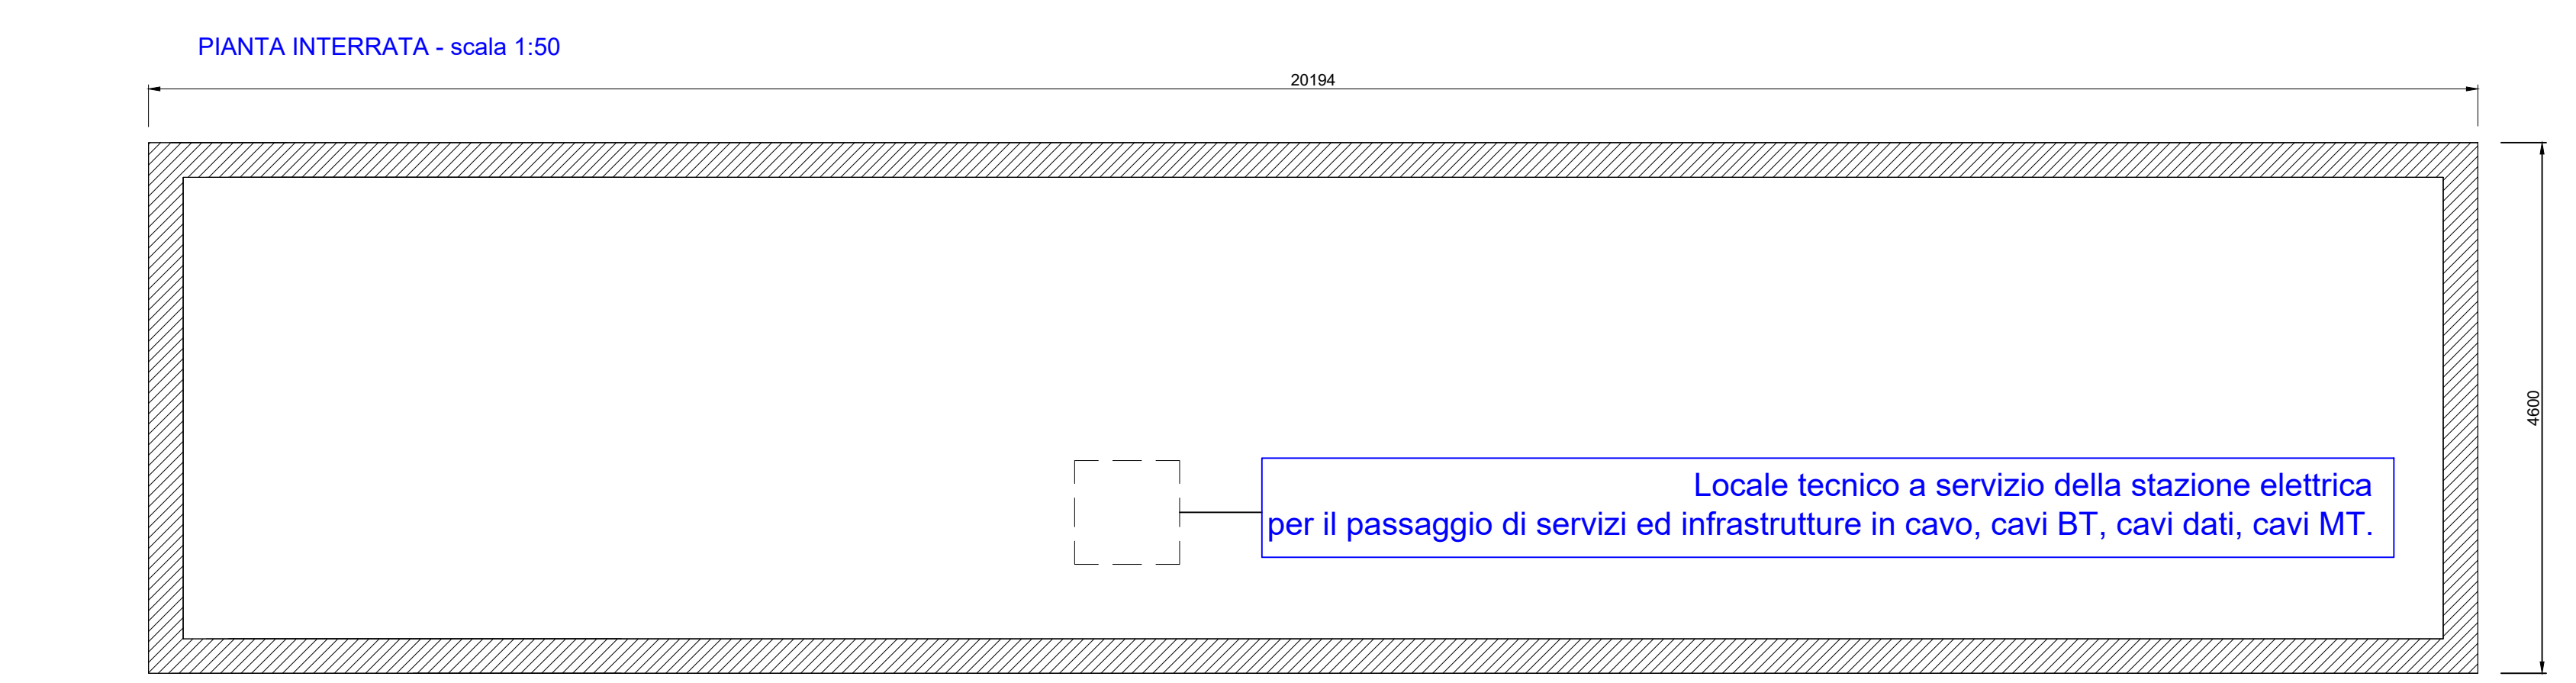
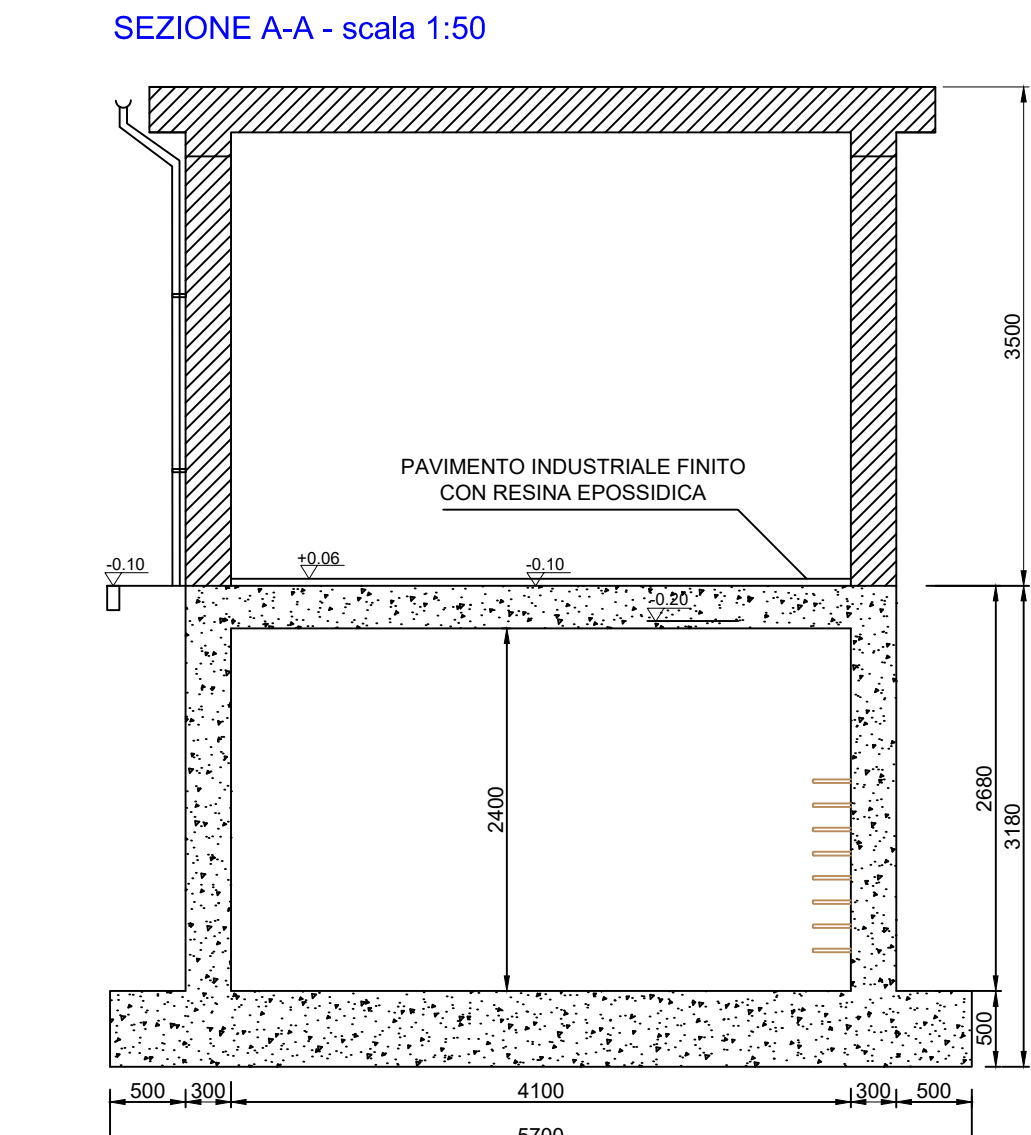
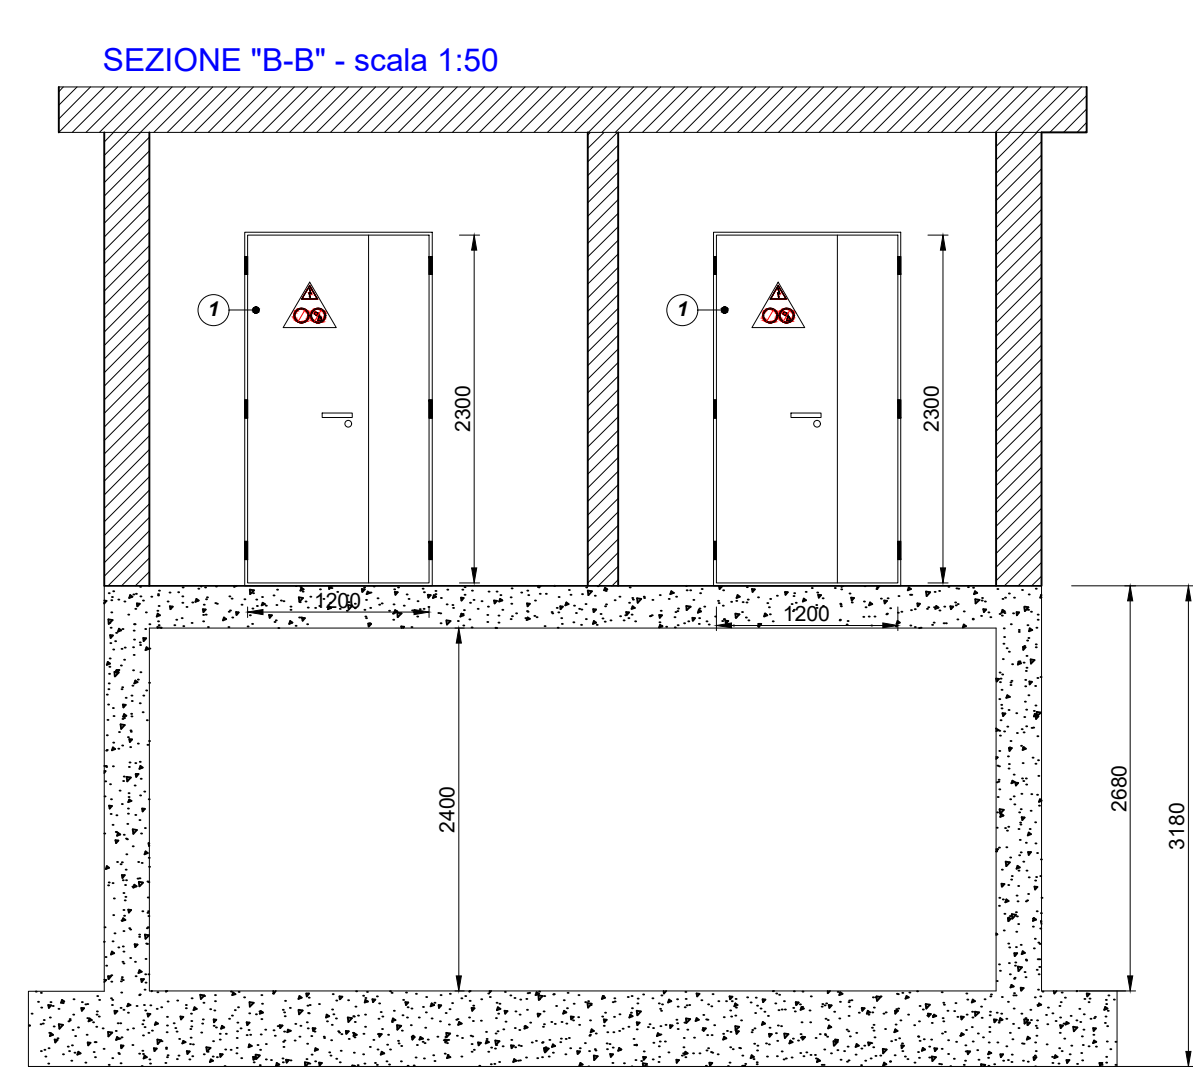
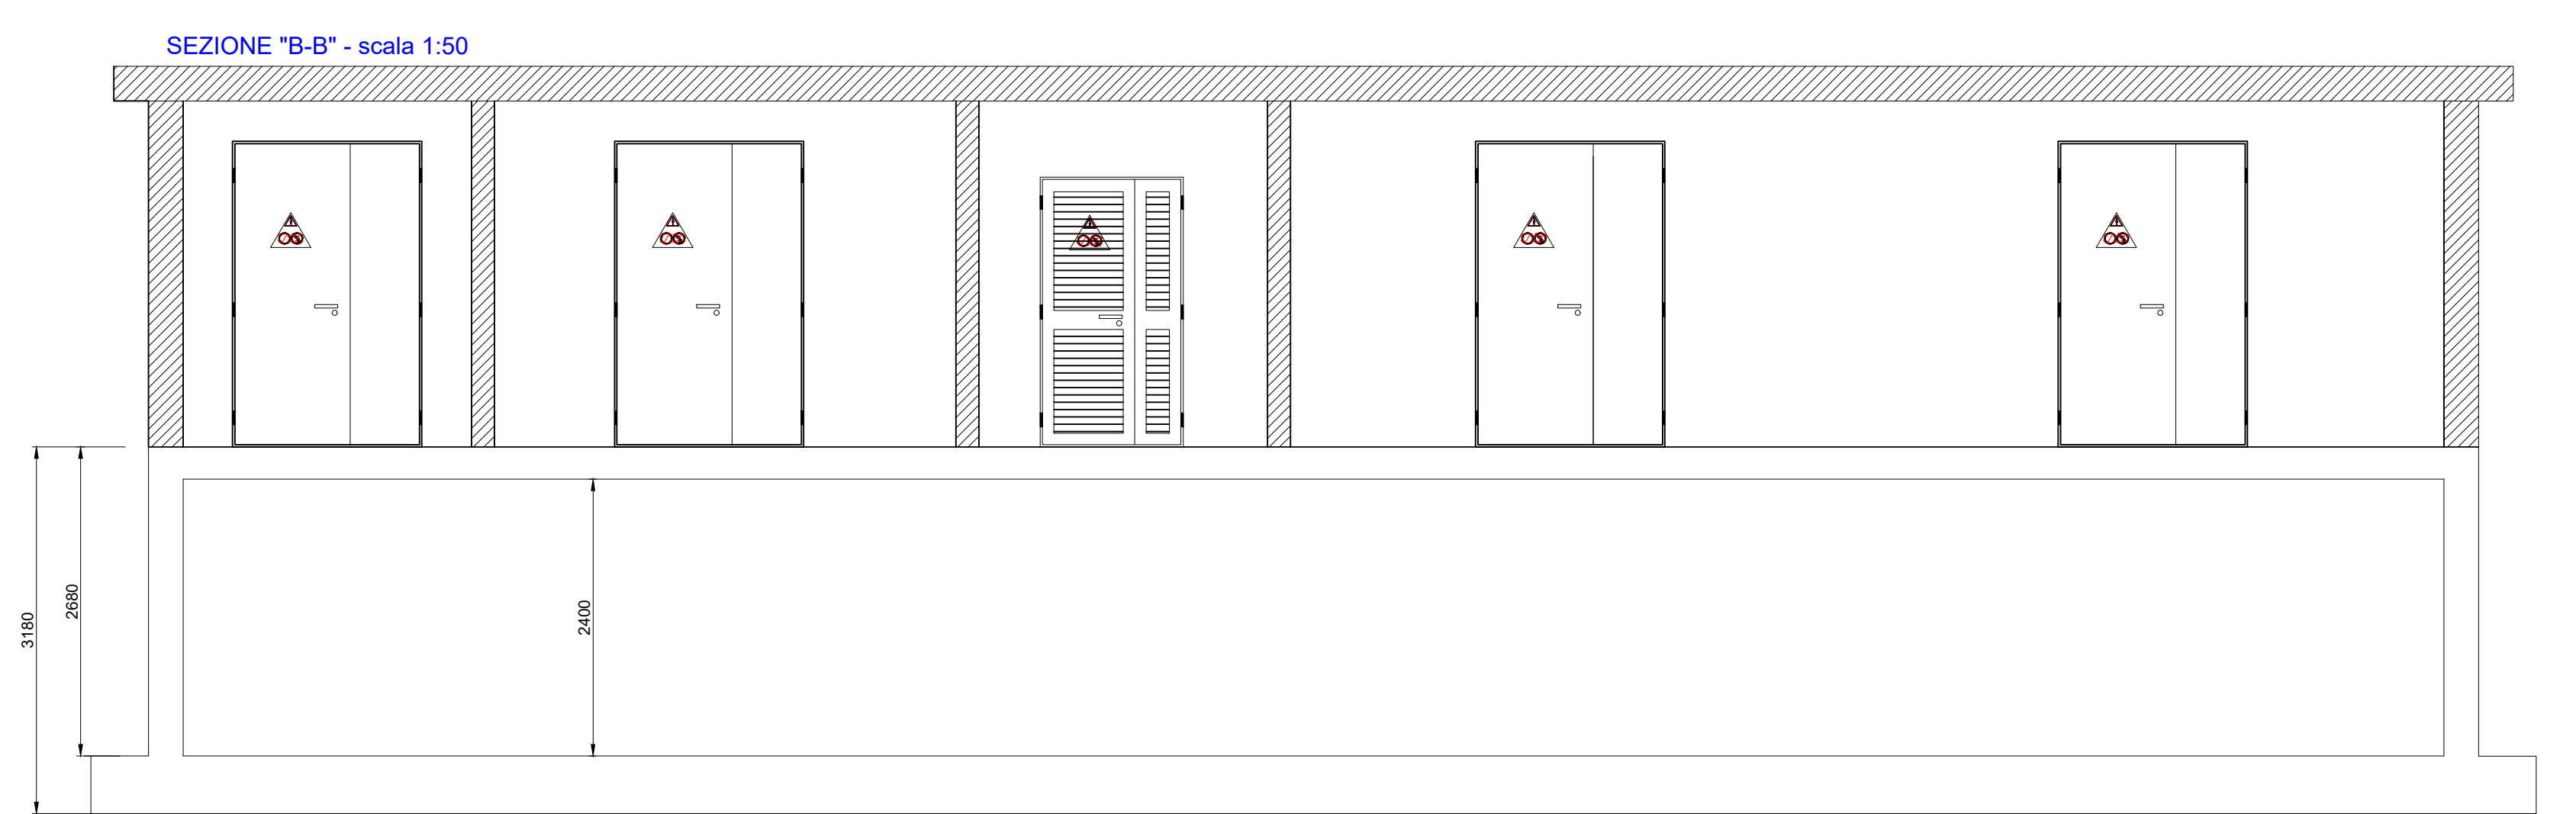
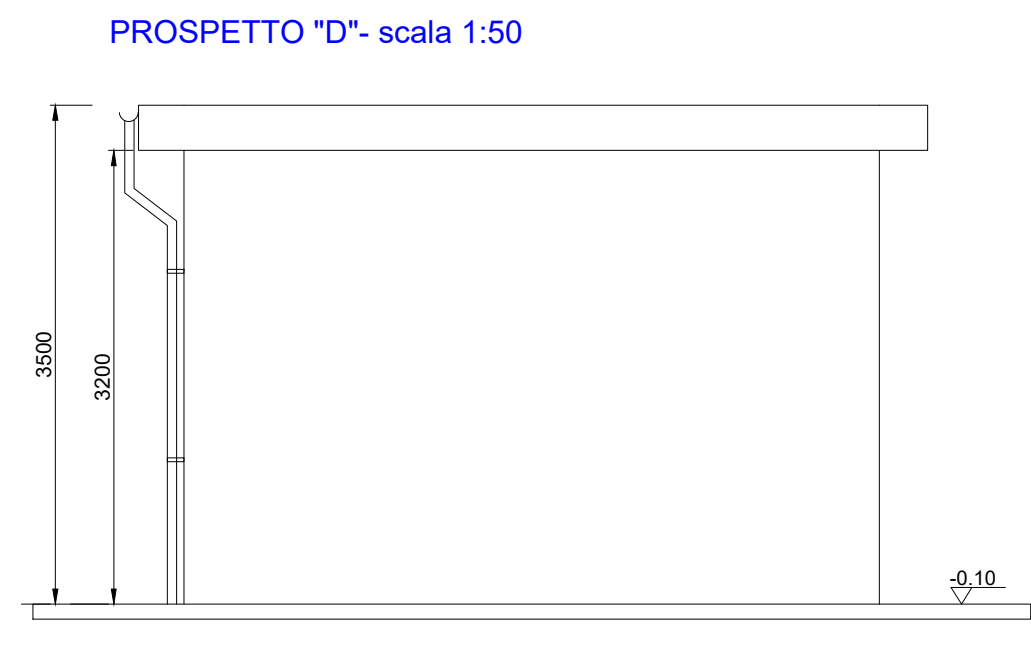
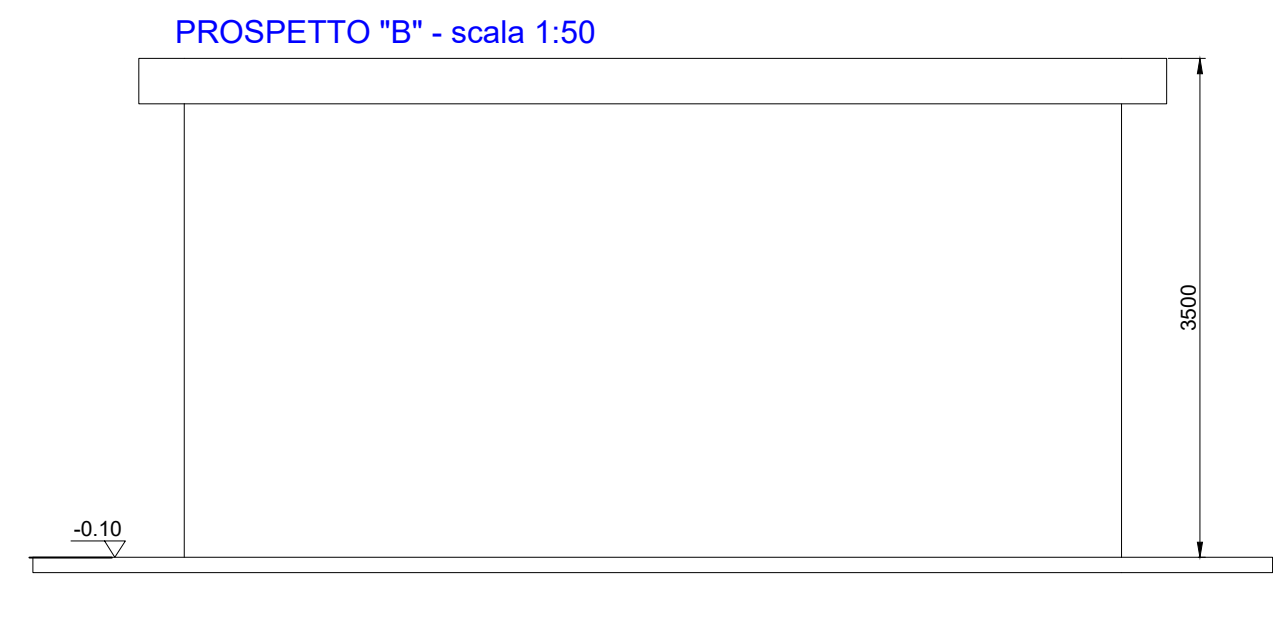
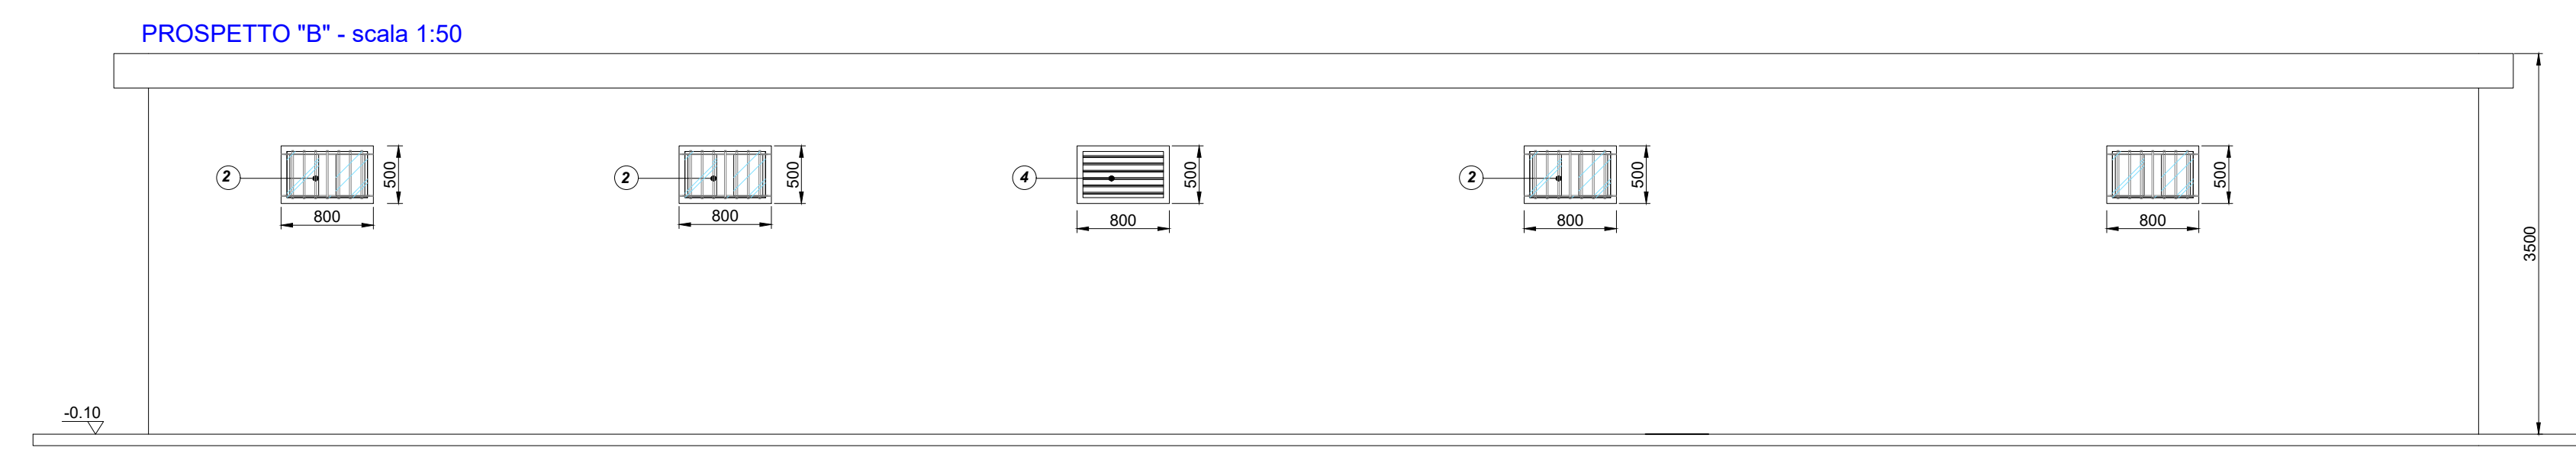


- LEGENDA**
- ① Scoppia 36 kV
 - ② Trasformatore dei servizi ausiliari
 - ③ Armadio raddrizzatore e batterie
 - ④ Quadri BT S.A.-di
 - ⑤ Quadri BT di protezione e controllo
 - ⑥ Quadro telecontrollo
 - ⑦ Quadro misure
 - ⑧ Quadro EMS sistema BESS

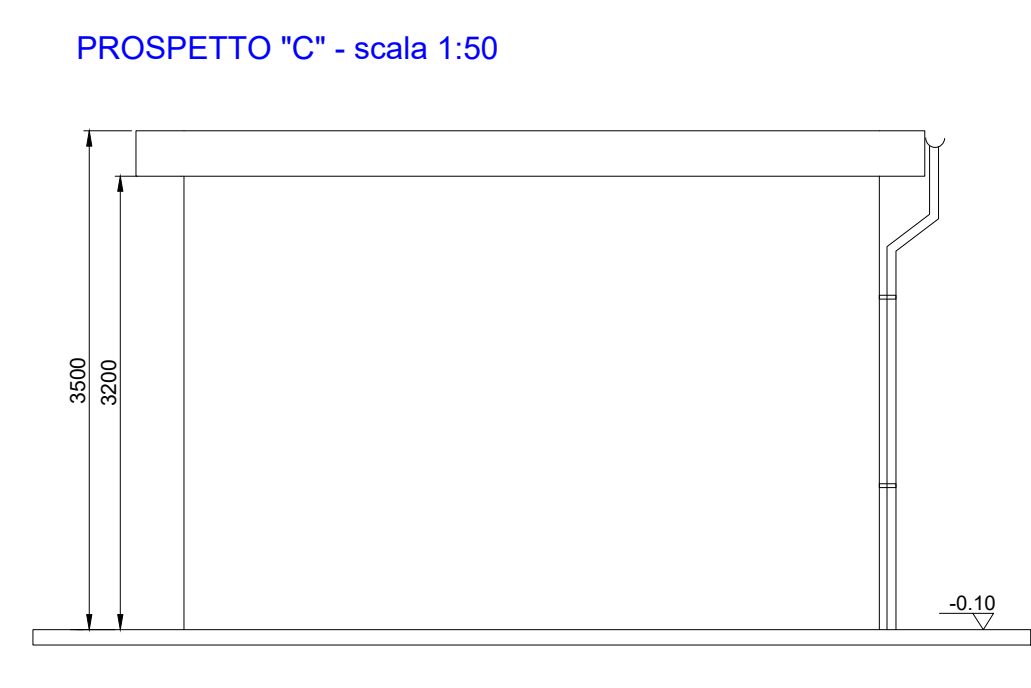

- LEGENDA**
- ① Porta con infissi in acciaio
 - ② Finestra con bastoni protettivi
 - ③ Porta allargata per locale TSA e GE
 - ④ Finestra allargata per locale TSA e GE

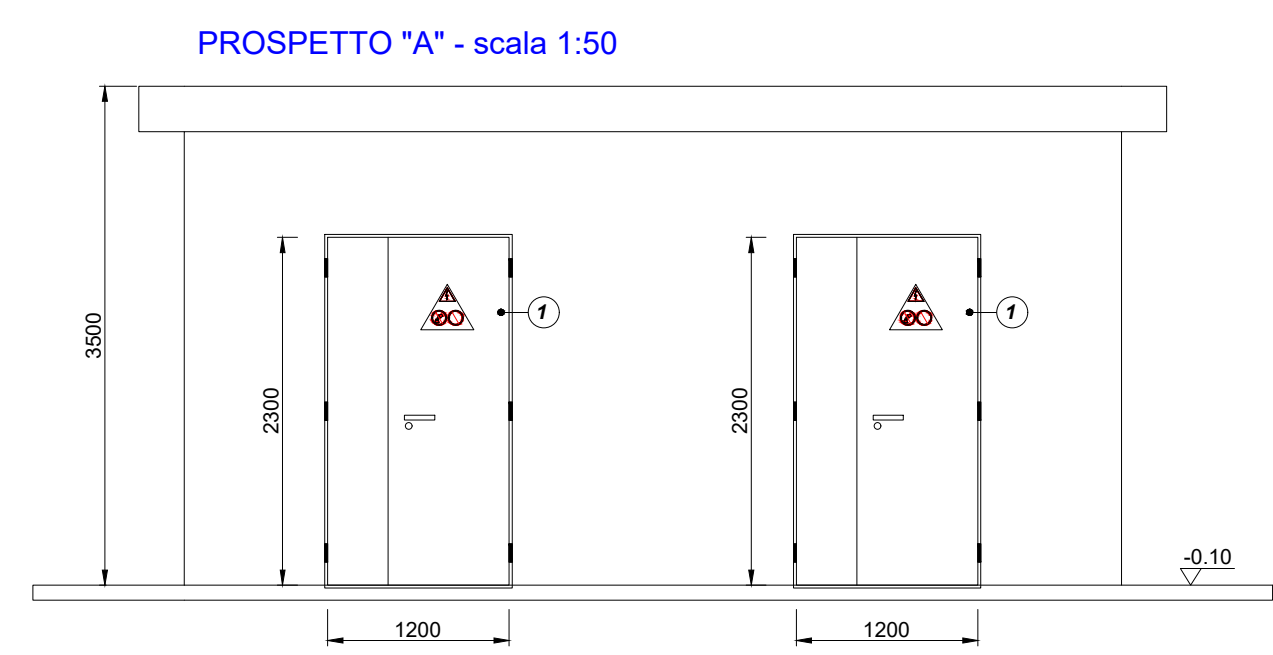

REGIONE PUGLIA
 PROVINCIA DI FOGGIA
 Comuni:
Ascoli Satriano - Ortona - Orta Nova - Deliceto
 Località "Conca d'Orto- Sedia e'Orlando - Santo Spirito"

PROGETTO DEFINITIVO DI UN IMPIANTO FOTOVOLTAICO E RELATIVE OPERE DI CONNESSIONE AVENTE POTENZA NOMINALE PARI A 134.904 MWp E POTENZA DI IMMISSIONE PARI A 125 MW

Sezione 5:
ELABORATI PROGETTUALI SISTEMA ELETTRICO

Titolo elaborato:
 Punto di consegna: particolare edificio

N. Estorato: 5.4 Scala: 1:50

Proponente
EUROWIND S.r.l.
 Sede operativa S.P. 36 km
 C.P. 71022 - Ascoli Satriano (FG)
 P.Iva 02211320716

Progettazione
TENPROJECT
 Sede legale e operativa
 Loc. Chianello snc Area Industriale - 82010 San Martino Sannita (BN)
 Sede operativa
 Via A. Core 14 - 71036 Lucera (FG)
 P.IVA 01462940623
 Azienda con sistema gestione qualità Certificato N. 80 100 11873

Amministratore Unico
ADAMO LOMAESTRO

Progettista
Dot. Ing. NICOLA FORTE

Rev.	Data	Elaborazione	Approvazione	Emissione	DESCRIZIONE
00	NOVEMBRE 2023	AF	FD4	NF	Emissione progetto definitivo
		sgo	sgo	sgo	

Nome file sorgente: FV_ASR06.PD.3.4.R00.rdg Nome file stampa: FV_ASR06.PD.3.4.R00.pdf Formato di stampa: 910x1050