


Comune di Ortona foglio catastale 12

Comune di Ascoli Satriano foglio catastale 15

Comune di Ascoli Satriano foglio catastale 16

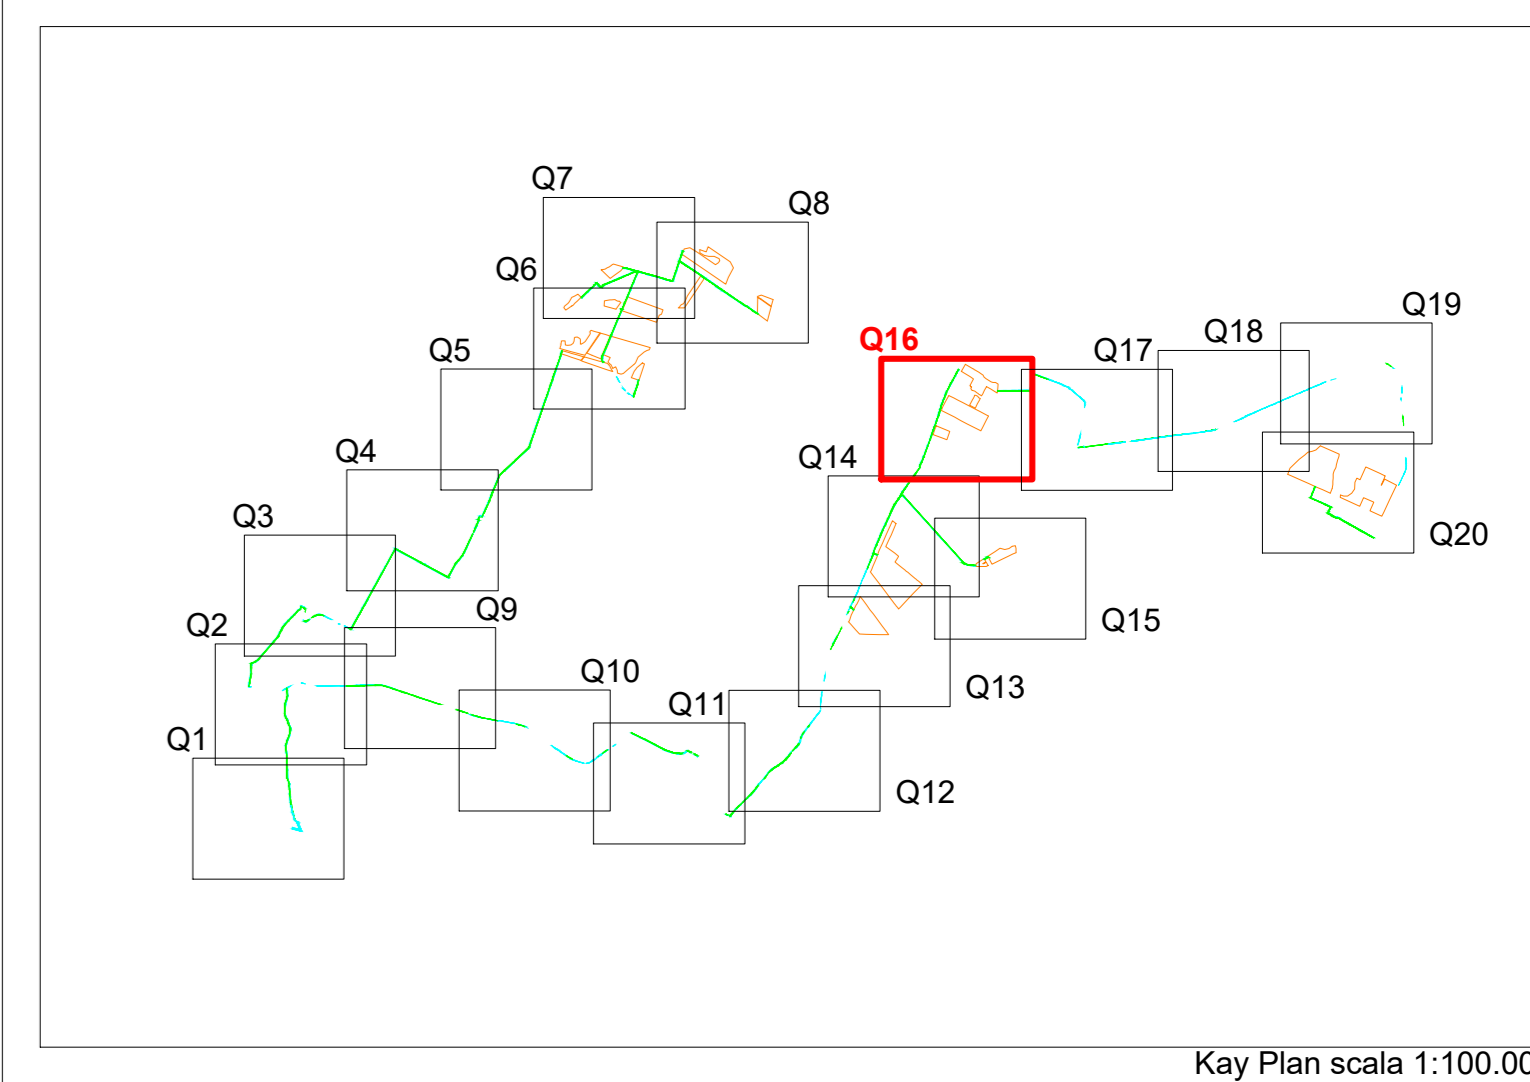

LEGENDA:

- Limite foglio catastale
- Servitù strada e cavidotto
- Area in occupazione temporanea
- Perimetro impianti fotovoltaici

REGIONE PUGLIA  
PROVINCIA DI FOGGIA

Comuni:  
Ascoli Satriano - Ortona - Orta Nova - Deliceto  
Località "Conca d'Oro- Sedia d'Orlando - Santo Spirito"

PROGETTO DEFINITIVO DI UN IMPIANTO FOTOVOLTAICO E RELATIVE OPERE DI CONNESSIONE AVENTE POTENZA NOMINALE PARI A 134.904 MWp E POTENZA DI IMMISSIONE PARI A 125 MW

Sezione 7  
**DOCUMENTI CONTABILI**

Titolo elaborato:  
**PIANO PARTICELLARE DI ESPROPRIO - QUADRO 16**

N. Elaborato: 7.6.1.16 Scala: 1:5000

Proponente: **EUROWIND S.r.l.**  
Scale Erenovatio S.P.A. snc  
 C.A.P. 71022 - Ascoli Satriano (FG)  
 P.Iva 01241120716

Progettazione: **TENPROJECT**  
sede legale e operativa  
 Loc. Chianello via Area Industriale - 62010 San Marino Sanese (BN)  
 sede operativa  
 Via Alla Croce 14 - 71038 Lucera (FG)  
 P.IVA 0146590023  
 Azienda con sistema gestione qualità Certificato N. 60 100 11873

Amministratore Unico: **ADAMO LOMAESTRO**

Progettista: **Dot. Ing. NICOLA FORTE**

Rev.	Data	Elaborazione	Approvazione	Emissione	DESCRIZIONE
00	NOVEMBRE 2023	FIN	PR	NF	Emissione progetto definitivo

Nome file sorgente: FV ASS08 PG 7.6.1.16 R00.dwg | Nome file stampa: FV ASS08 PG 7.6.1.16 R00.pdf | Estimato di stampa: A0