



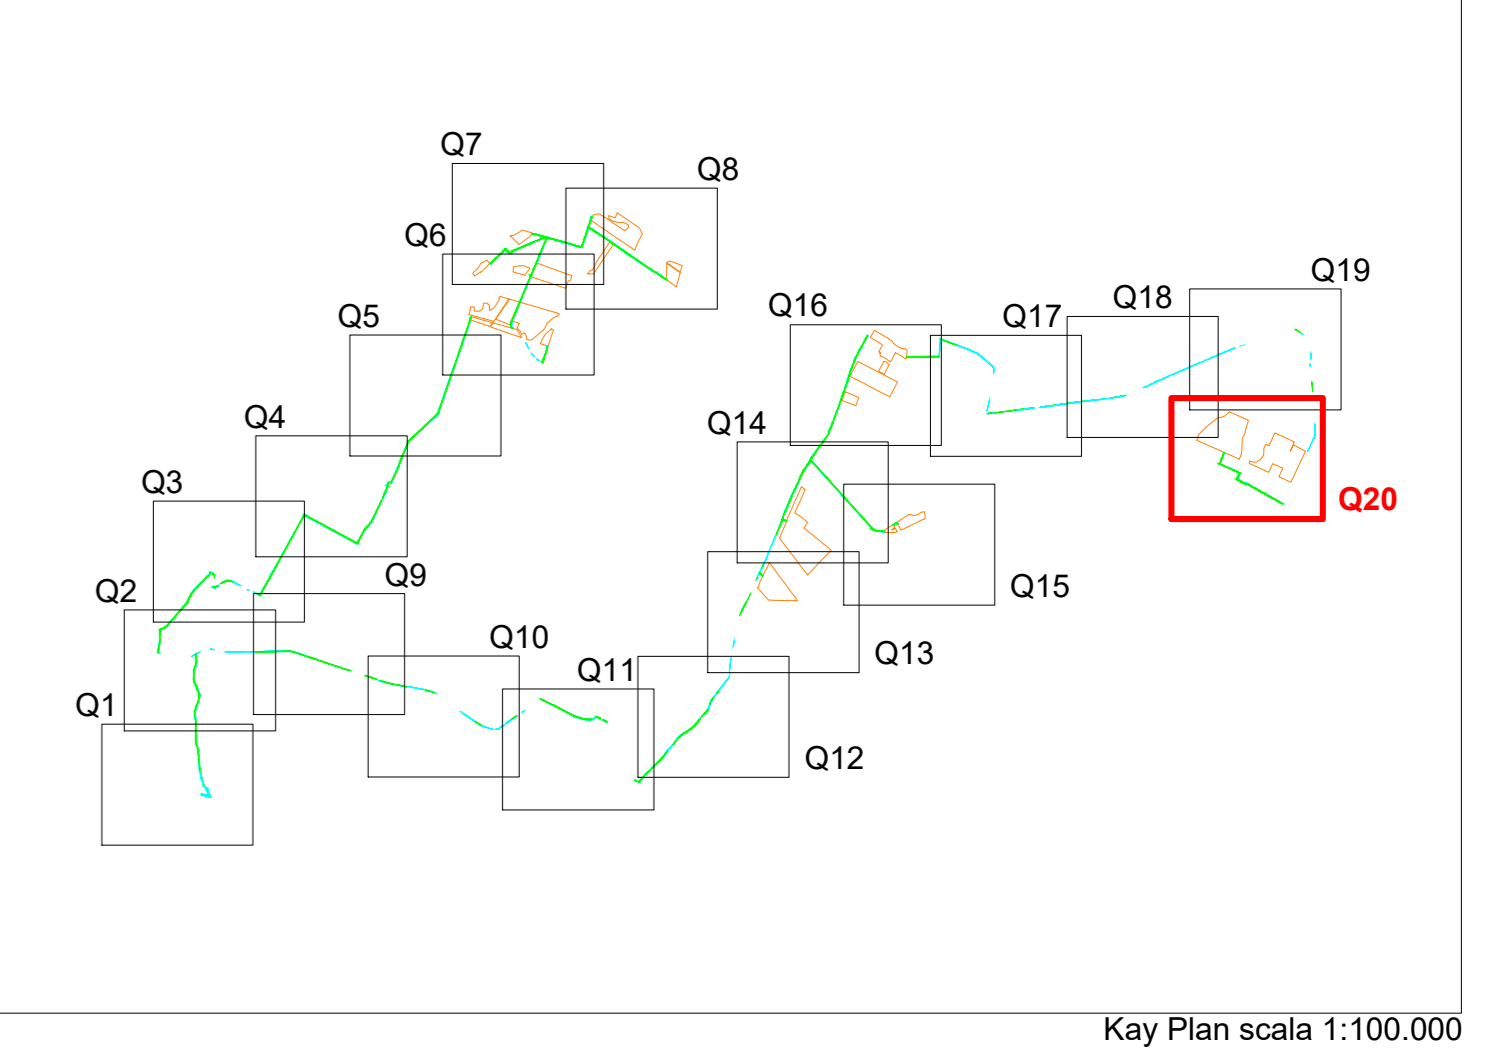

**Comune di Orta Nova**  
**foglio catastrale 64**

**Comune di Orta Nova**  
**foglio catastrale 65**

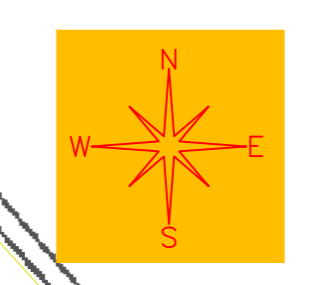

**LEGENDA:**

- Limite foglio catastrale
- Servitù strada e cavidotto
- Area in occupazione temporanea
- Perimetro impianti fotovoltaici

REGIONE PUGLIA  
 PROVINCIA DI FOGGIA  
 Comuni:  
 Ascoli Satriano - Ortona - Orta Nova - Deliceto  
 Località "Conca d'Oro- Sedia d'Orlando - Santo Spirito"

**PROGETTO DEFINITIVO DI UN IMPIANTO FOTOVOLTAICO E RELATIVE OPERE DI CONNESSIONE AVENTE POTENZA NOMINALE PARI A 134.904 MWp E POTENZA DI IMMISSIONE PARI A 125 MW**

Sezione 7  
**DOCUMENTI CONTABILI**

Titolo elaborato:  
**PIANO PARTICELLARE DI ESPROPRIO - QUADRO 20**

N. Elaborato: 7.6.1.20 Scala: 1:5000

Proponente: **EUROWIND S.r.l.**  
 Sede legale e operativa: C.A.P. 71022 - Ascoli Satriano (FG) P.Iva 01241120716

Progettazione: **TENPROJECT**  
 Sede legale e operativa: Loc. Chianello via Area Industriale - 82010 San Martino Sannita (BN) sede operativa: Via ALLA GIOIA 14 - 71038 Lucera (FG) P.IVA 01465960223 Azienda con sistema gestione qualità Certificato N. 90 190 11873

Amministratore Unico: **ADAMO LOMAESTRO**

Progettista: **Dot. Ing. NICOLA FORTE**

Rev.	Data	Elaborazione	Approvazione	Emissione	DESCRIZIONE
00	NOVEMBRE 2023	FIN	PR	NF	Emissione progetto definitivo

Nome file sorgente: FV ASS08 PG 7.6.1.20 R10.dwg Nome file stampa: FV ASS08 PG 7.6.1.20 R10.pdf Formato di stampa: A0