

LEGENDA:

- ▭ Riconoscimento
 - ▭ Moduli pannelli fotovoltaici
 - ▭ cavidotto MT interno ai campi
 - ▭ cavidotto MT interno esterno ai campi
 - ▭ Valletta di progetto interna ai campi
 - ▭ Valletta di progetto esterna ai campi
 - ▭ Valletta esistente da adeguare
 - ▭ Cabina di campo - Inverter
 - ▭ Cabina di campo - servizio
 - ▭ Cabina di raccolta
 - ▭ Tratti di cavidotto in T.O.C.
 - ▭ Area parcheggio macchine T.O.C.
-
- 141 - aree verdi urbane
 - 1421 - campi, strutture ricettive a bungalow o simili
 - 1422 - aree sportive (calcio, atletica, tennis, etc)
 - 1423 - parchi di divertimento (acquapark, zoo safari e simili)
 - 1424 - aree archeologiche
 - 143 - cimiteri
 - 2111 - seminativi semplici in aree non irrigue
 - 2112 - colture orticole in pieno campo in serra e sotto plastica in aree non irrigue
 - 2121 - seminativi semplici in aree irrigue
 - 2123 - colture orticole in pieno campo in serra e sotto plastica in aree irrigue
 - 221 - vigneti
 - 222 - frutteti e fruti minori
 - 225 - uliveti
 - 224 - altre colture permanenti
 - 221 - superfici a copertura erbacea densa
 - 241 - colture temporanee associate a colture permanenti
 - 242 - sistemi colturali e particolari complessi
 - 243 - aree prevalentemente occupate da colture agrarie con presenza di spazi naturali
 - 244 - aree agroturistiche
 - 311 - boschi di latifoglie
 - 312 - boschi di conifere
 - 313 - boschi misti di conifere e latifoglie
 - 314 - prati alberati, pascoli alberati
 - 321 - aree aparcato: naturali, praterie, incolti
 - 322 - cespuglieti e arbusteti
 - 323 - aree a vegetazione sclerofilla
 - 3241 - aree a ricostituzione naturale
 - 3242 - aree a ricostituzione artificiale (rimboschimenti nella fase di rovetello)
 - 331 - spiagge, dune e sabbie
 - 332 - rocce nude, falde e affioramenti
 - 333 - aree con vegetazione rada
 - 334 - aree interessate da incendi o altri eventi dannosi
 - 411 - paludi interne
 - 421 - paludi salmastre
 - 422 - saline
 - 5111 - fiumi, torrenti e fossi
 - 5112 - canali e idrovie
 - 5121 - bacini senza manifeste utilizzazioni produttive
 - 5122 - bacini con prevalente utilizzazione per scopi irrigui
 - 5123 - acquaculture
 - 521 - lagune, laghi e stagni costieri
 - 522 - estuari

REGIONE PUGLIA
 PROVINCIA DI FOGGIA
 Comuni:
 Ascoli Satriano - Ortona - Orta Nova - Deliceto
 Località "Conca d'Orto - Sedia d'Orlando - Santo Spirito"

PROGETTO DEFINITIVO DI UN IMPIANTO FOTOVOLTAICO E RELATIVE OPERE DI CONNESSIONE AVENTE POTENZA NOMINALE PARI A 134.904 MWp E POTENZA DI IMMISSIONE PARI A 125 MW

Sezione 0:
RELAZIONI SPECIALISTICHE

Titolo elaborato:
RELAZIONE PAESAGGIO AGRARIO - ALLEGATO "USO DEL SUOLO" - Quadro 1
 In Elaborazione: 8.6.2.1 Scale: 1:10000

Proponente
EUROWIND S.r.l.
 Sede operativa e operativa
 Loc. Chianello snc Area Industriale - 82010 San Martino Sannita (BN)
 sede operativa
 Via A. La Casa 114 - 71036 Lucera (FG)
 P.IVA 01485940523
 Azienda con sistema gestione qualità Certificato N. 50 100 11873


Progettazione
TENPROJECT
 sede legale e operativa
 Loc. Chianello snc Area Industriale - 82010 San Martino Sannita (BN)
 sede operativa
 Via A. La Casa 114 - 71036 Lucera (FG)
 P.IVA 01485940523
 Azienda con sistema gestione qualità Certificato N. 50 100 11873

Amministratore Unico
ADAMO LOMAESTRO

Progettista
Dott. Ing. NICOLA FORTE

Rev.	Data	Elaborazione	Approvazione	Emissione	DESCRIZIONE
00	NOVEMBRE 2023	IP	PR	SP	Emissione progetto definitivo
01		Elaborazione	Approvazione	Emissione	

Nome file sorgente: FV ASS06.PD.8.2.1.R00.dwg Nome file stampa: FV ASS06.PD.8.2.1.R00.pdf Formato di stampa: A3

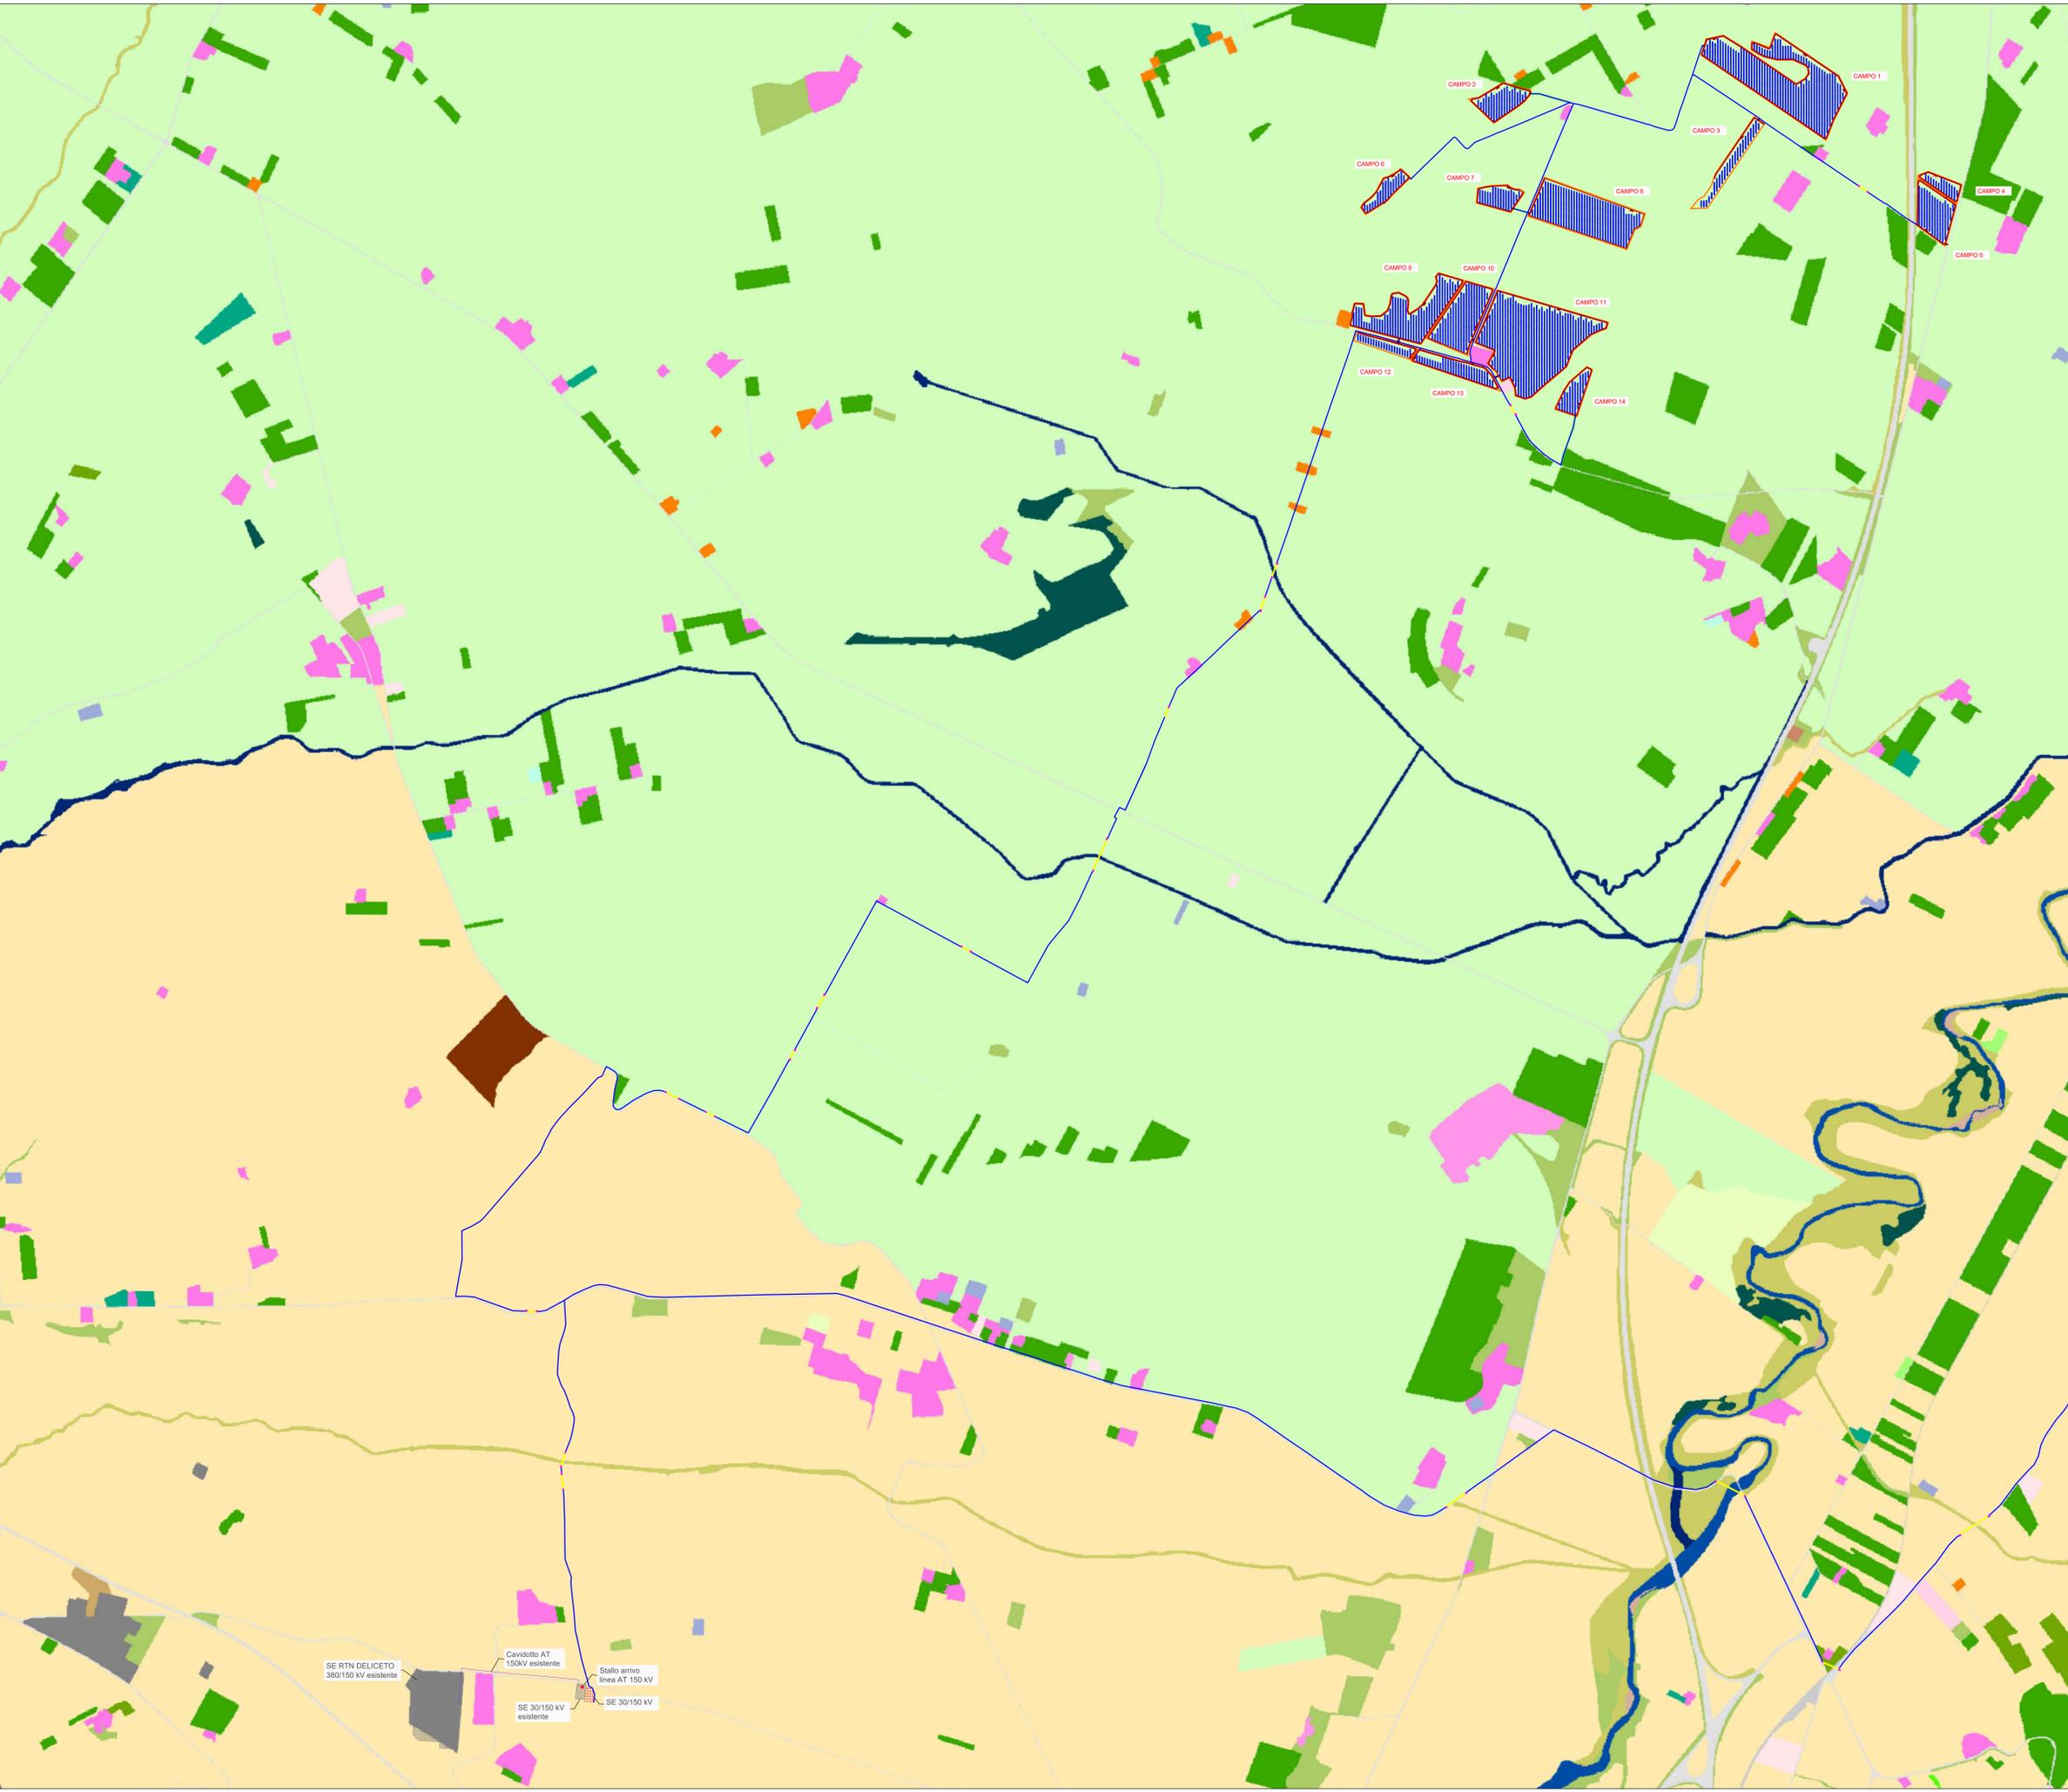

SE RTN DELICETO 380/150 KV esistente
 Cavidotto AT 150KV esistente
 Stallo arrivo linea AT 150 KV
 SE 30/150 KV esistente
 SE 30/150 KV