

FOTO P8



FOTO P9



FOTO P9 Foto-inserimento

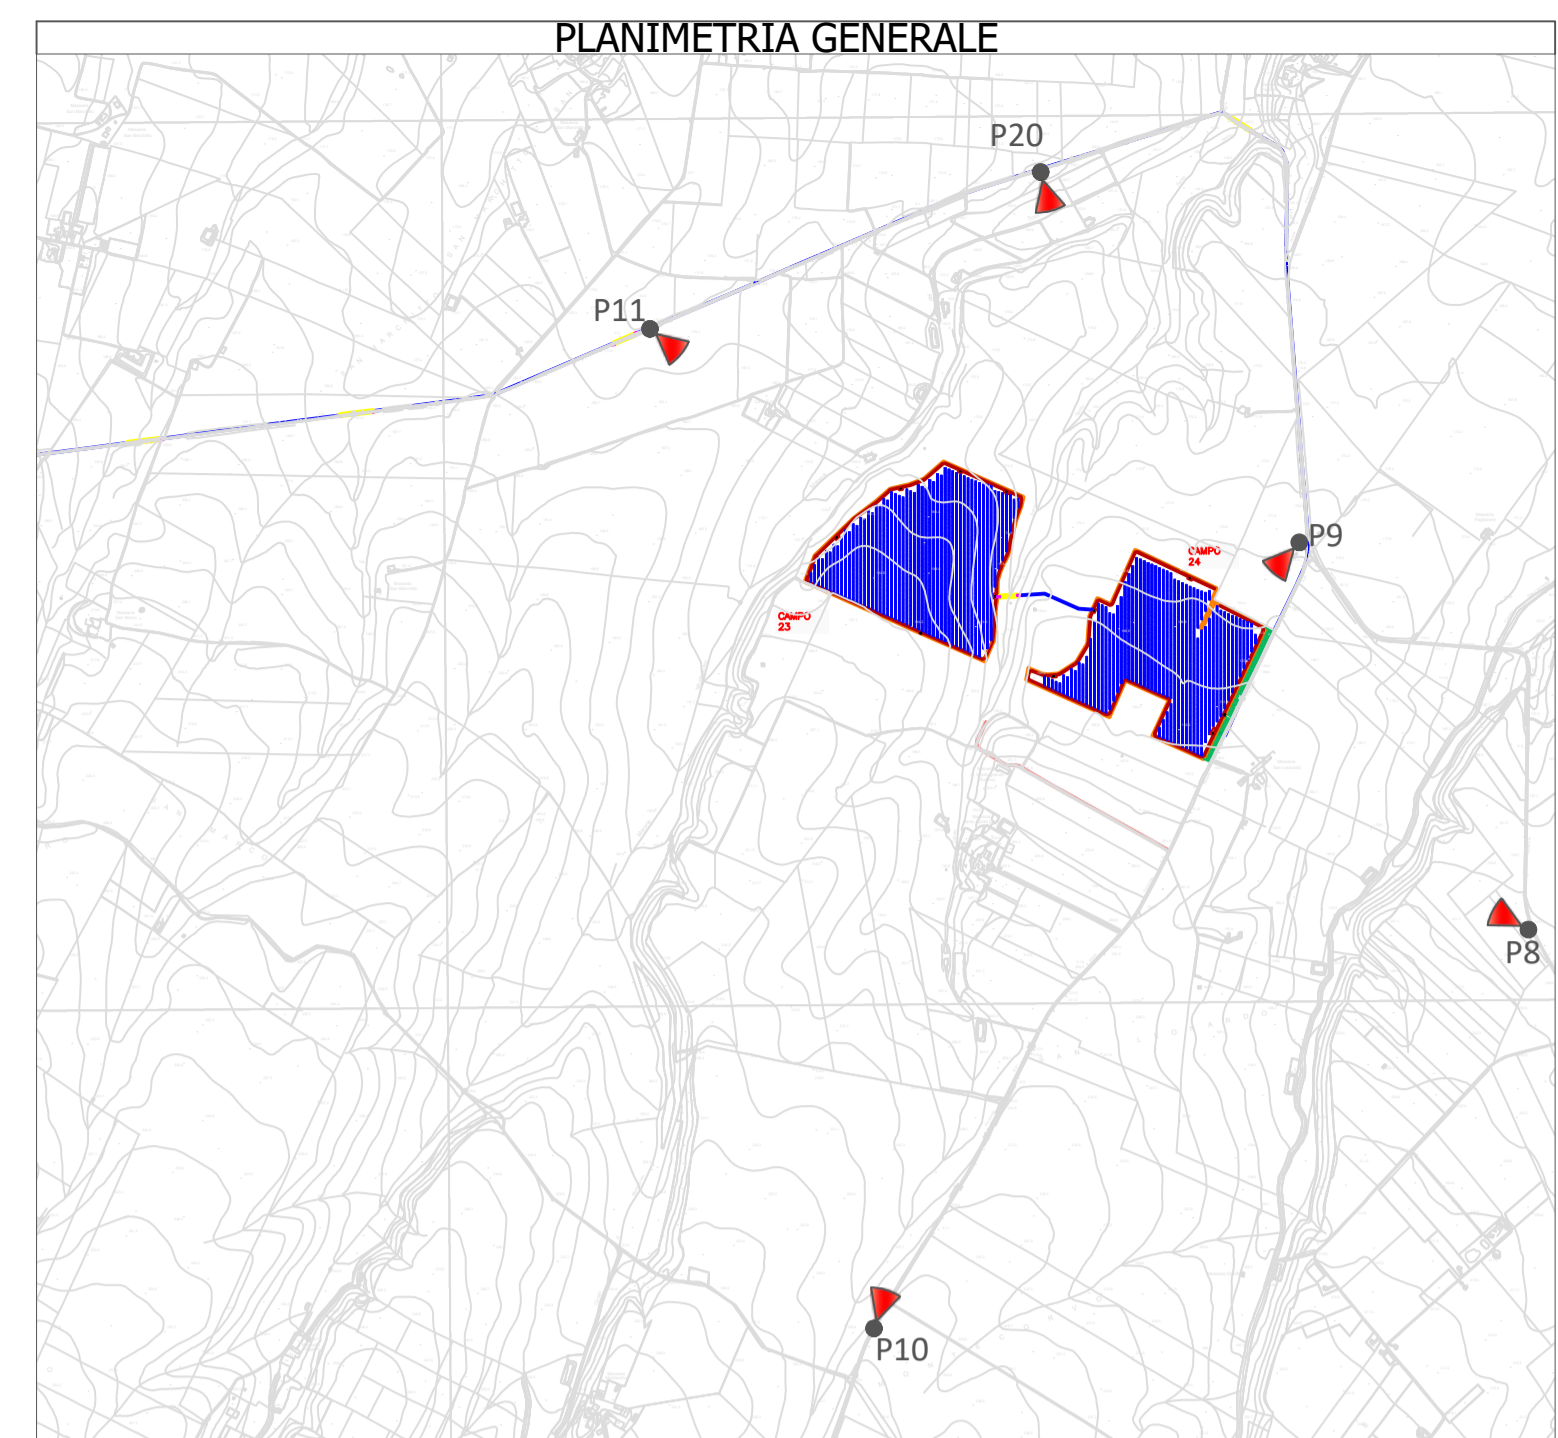


FOTO P10



FOTO P10 Foto-inserimento



FOTO P11



FOTO P11 Foto-inserimento




FOTO P20



FOTO P20 Foto-inserimento



Vista aerea 1

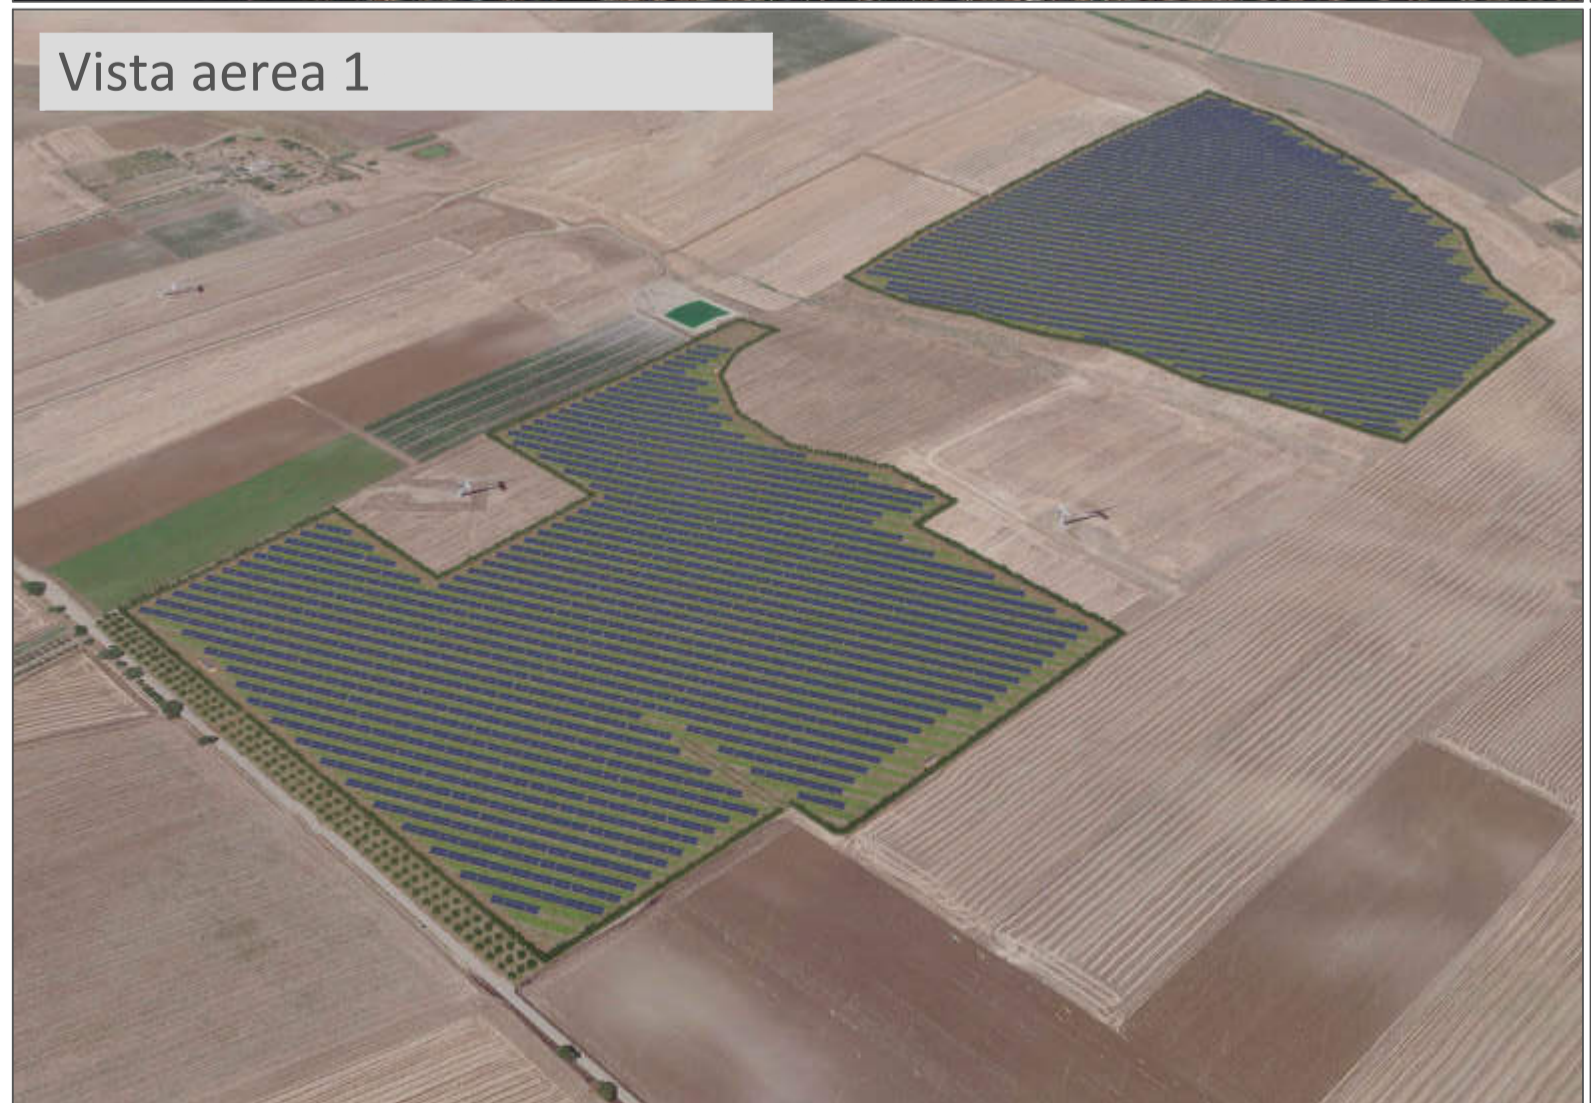

Vista aerea 2



Vista aerea 3



REGIONE PUGLIA
 PROVINCIA DI FOGGIA

Comuni:
Ascoli Satriano - Ortona - Orta Nova - Deliceto
 Località "Conca d'Oro- Sedia d'Orlando - Santo Spirito"

PROGETTO DEFINITIVO DI UN IMPIANTO FOTOVOLTAICO E RELATIVE OPERE DI CONNESSIONE AVENTE POTENZA NOMINALE PARI A 134.904 MWp E POTENZA DI IMMISSIONE PARI A 125 MW

Sezione 8:
RELAZIONI SPECIALISTICHE

Titolo elaborato:
Analisi fotografica ante e post operam - Gruppo 3

N. Elaborato: **8.1.7** Scala: -

Proponente
EUROWIND S.r.l.
 Scalo ferroviario S.P. 99, snc
 CAP 71022 - Ascoli Satriano (FG)
 P.Iva 05241329716

Progettazione

 sede legale e operativa
 Loc. Chiarante snc Area Industriale - 82010 San Martino Sannita (BN)
 sede operativa
 Via A.La Cava 114 - 71036 Lucera (FG)
 P.IVA 01465940623
 Azienda con sistema gestione qualità Certificato N. 50 100 11873

Amministratore Unico
ADAMO LOMAESTRO

Dott. Ing. Vito Calio'

| 00 | NOVEMBRE 2023 | | | | Emissione progetto definitivo |
|--------------------|---------------|---------------------------|------------------|-------------------|-------------------------------|
| Rev. | Data | sigla | sigla | sigla | DESCRIZIONE |
| | | Elaborazione | Approvazione | Emissione | |
| Nome file sorgente | | FV.ASS06.PD.8.1.7.R00.dwg | Nome file stampa | | FV.ASS06.PD.8.1.7.R00.pdf |
| | | | | Formato di stampa | A1 |