



PROGETTO PER LA REALIZZAZIONE DI UN IMPIANTO AGROVOLTAICO DENOMINATO "PORTIERE STELLA" DI POTENZA DI GENERAZIONE PARI A 27,0144 MWp POSIZIONATO A TERRA, SITO IN CONTRADA PORTIERE STELLA COMUNE DI PATERNO' (CT)

LEGENDA:

Confine catastale	
Fascia di mitigazione	
Recinzione	
Viabilità di campo	
Cabine di trasformazione	
Cabine di smistamento	

Codice elaborato	Data	Livello progettazione	Emesso	Verificato	Approvato	REV.
05-PD.05	FEB. 2024	DEFINITIVO				00

ELABORATO:
PLANIMETRIA CAVIDOTTI MT DI CAMPO E SEZIONI DI POSA

SCALA: 1:5000

TAVOLA: 1/3

Società Proponente:

Timbri e firme:

CHUB 2 SRL
VIA TRENTO, 17
95030 NICOLOSI (CT)


Progettazione:

Timbri e firme:



E-PRIMA
E-PRIMA S.R.L.
Via Manganelli 20/G
95030 Nicolosi (CT)
tel:095914116 - cell:3339533392
email:info@e-prima.eu

ORIENTAMENTO

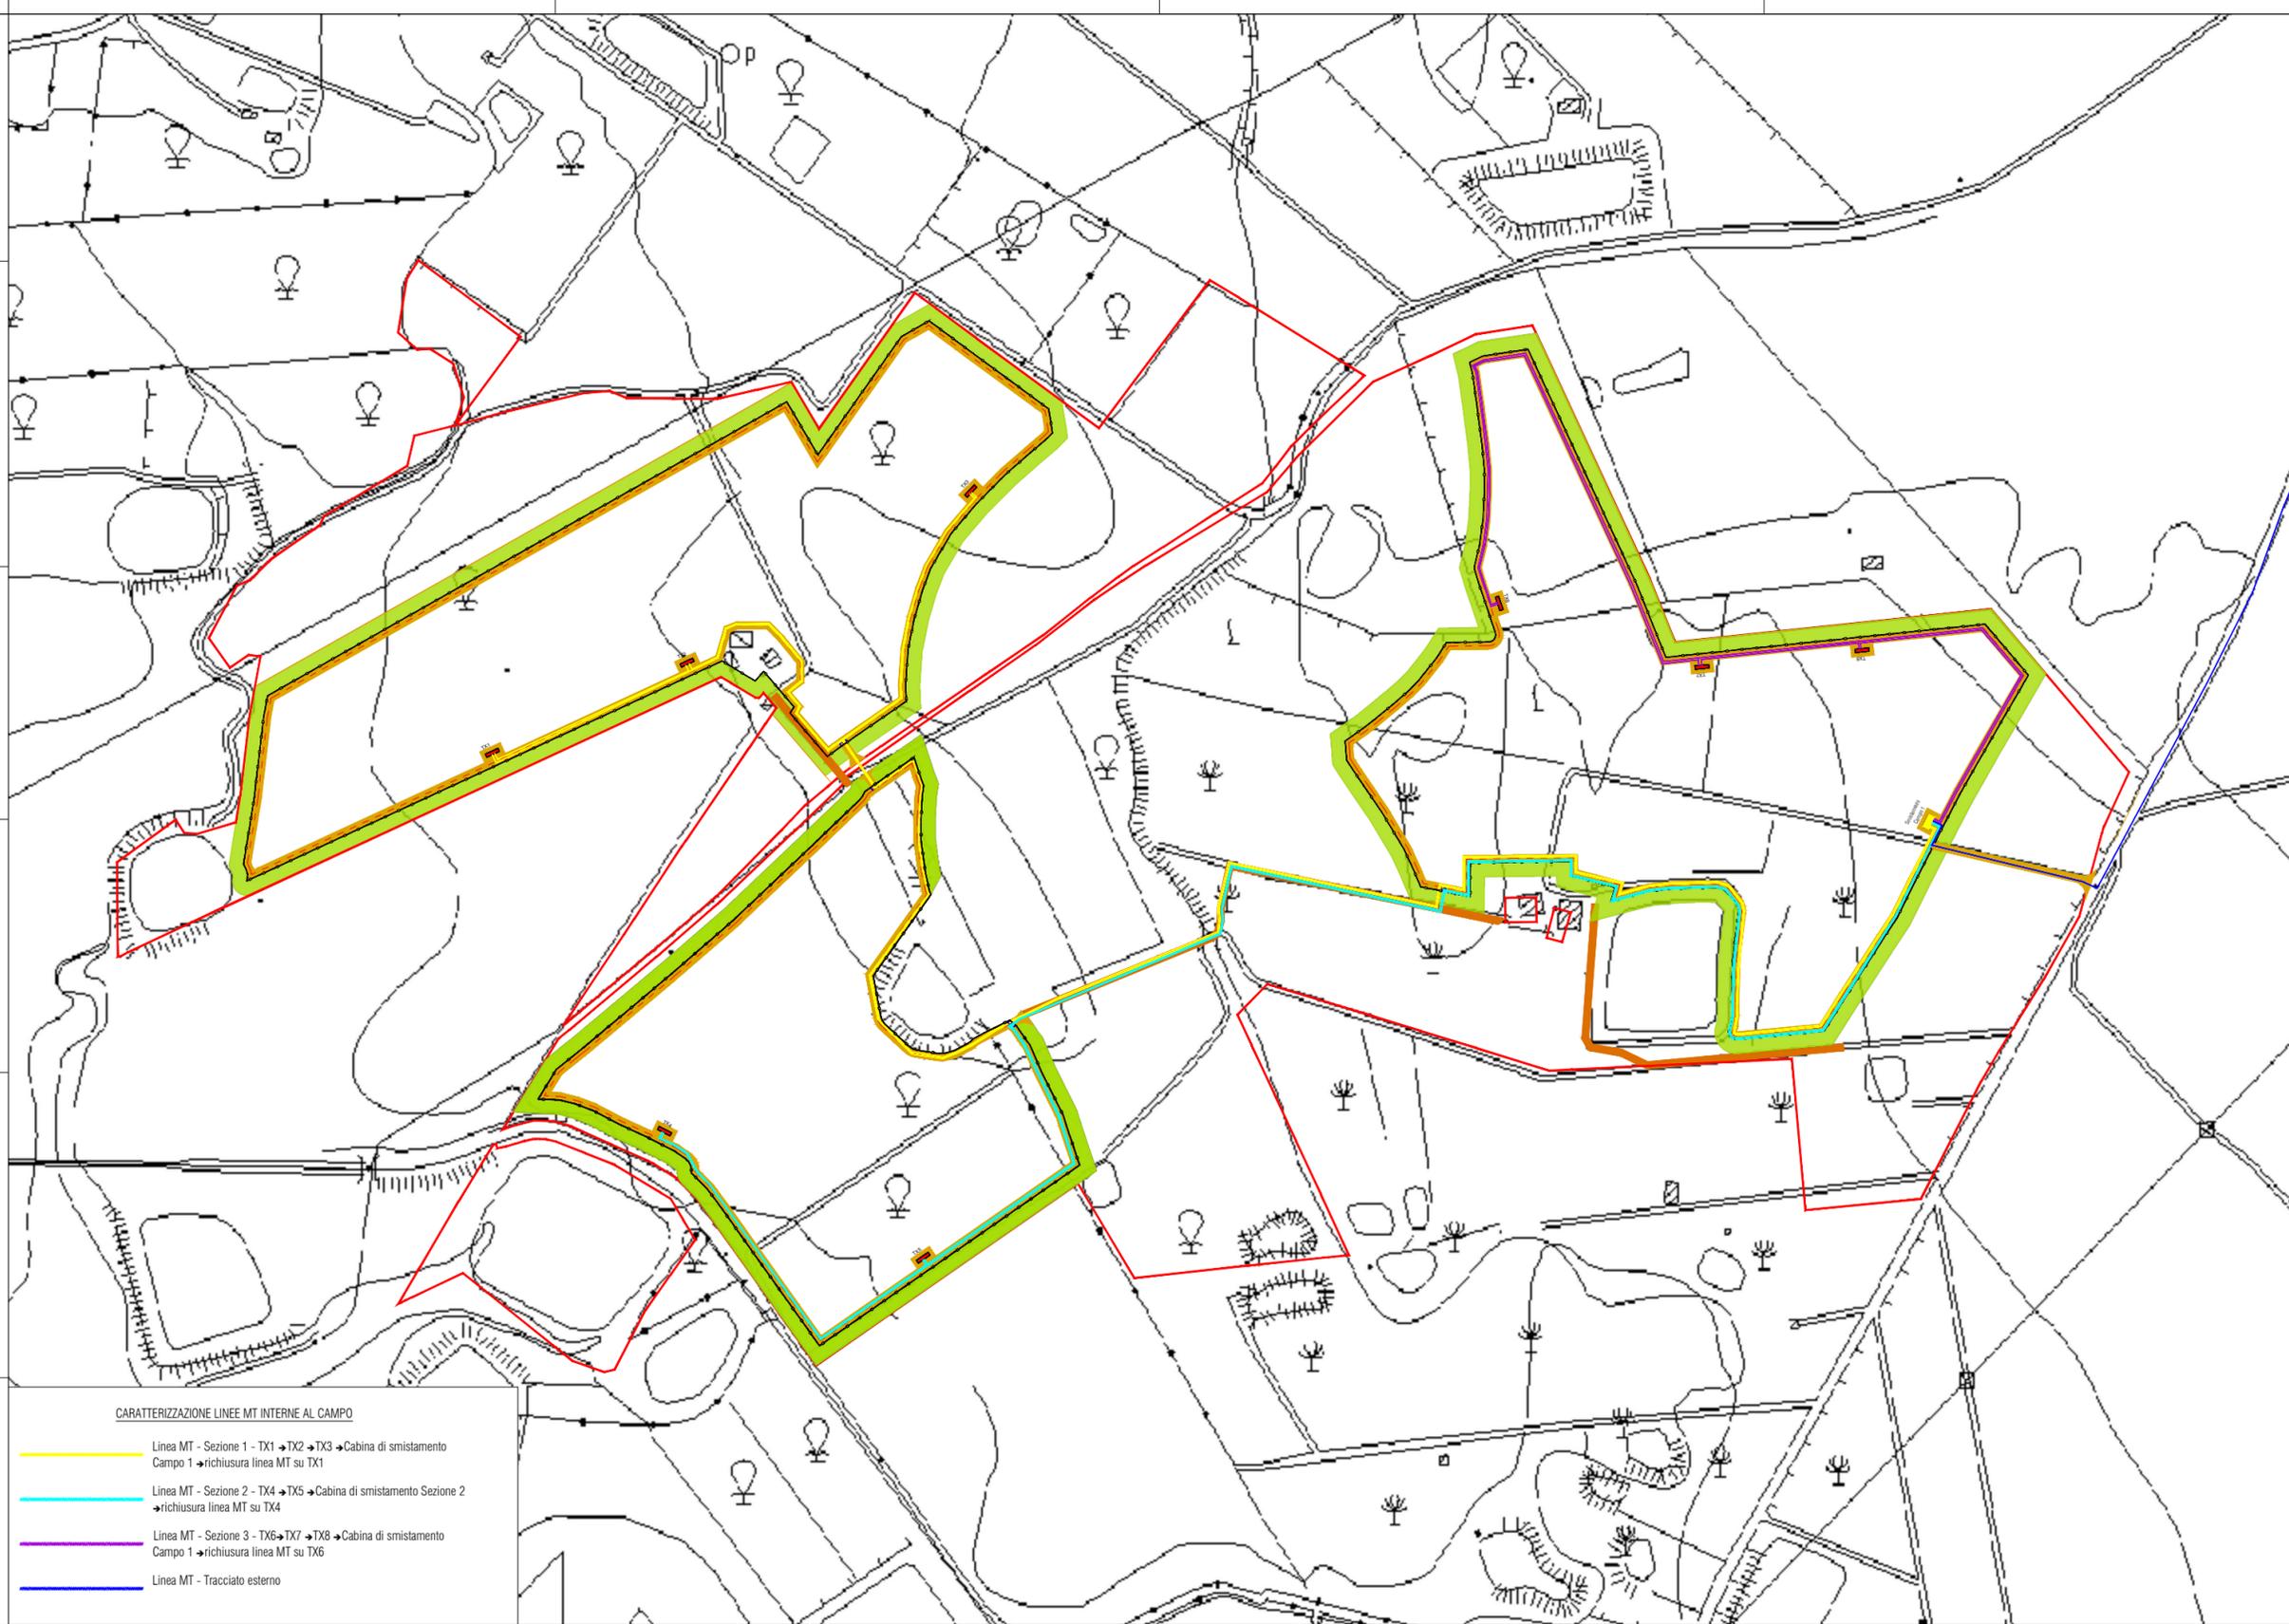

CARATTERIZZAZIONE LINEE MT INTERNE AL CAMPO

- Linea MT - Sezione 1 - TX1 → TX2 → TX3 → Cabina di smistamento Campo 1 → richiusura linea MT su TX1
- Linea MT - Sezione 2 - TX4 → TX5 → Cabina di smistamento Sezione 2 → richiusura linea MT su TX4
- Linea MT - Sezione 3 - TX6 → TX7 → TX8 → Cabina di smistamento Campo 1 → richiusura linea MT su TX6
- Linea MT - Tracciato esterno



PROGETTO PER LA REALIZZAZIONE DI UN IMPIANTO AGROVOLTAICO DENOMINATO "PORTIERE STELLA"
DI POTENZA DI GENERAZIONE PARI A 27,0144 MWp
POSIZIONATO A TERRA, SITO IN CONTRADA PORTIERE STELLA
COMUNE DI PATERNO' (CT)

LEGENDA:

- Confine catastale 
- Fascia di mitigazione 
- Recinzione 
- Viabilità di campo 
- Cabine di trasformazione 
- Cabine di smistamento 

Codice elaborato	Data	Livello progettazione	Emesso	Verificato	Approvato	REV.
05-PD.05	FEB. 2024	DEFINITIVO				00

ELABORATO:

LAYOUT CAVIDOTTI MT DI CAMPO E SEZIONI DI POSA

SCALA: 1:5000

TAVOLA: 2/3

Società Proponente:

Timbri e firme:

CHUB 2 SRL
VIA TRENTO, 17
95030 NICOLOSI (CT)


Progettazione:

Timbri e firme:



E-PRIMA S.R.L.
Via Manganeli 20/G
95030 Nicolosi (CT)
tel:0959141116 - cell:3339533392
email:info@e-prima.eu

ORIENTAMENTO

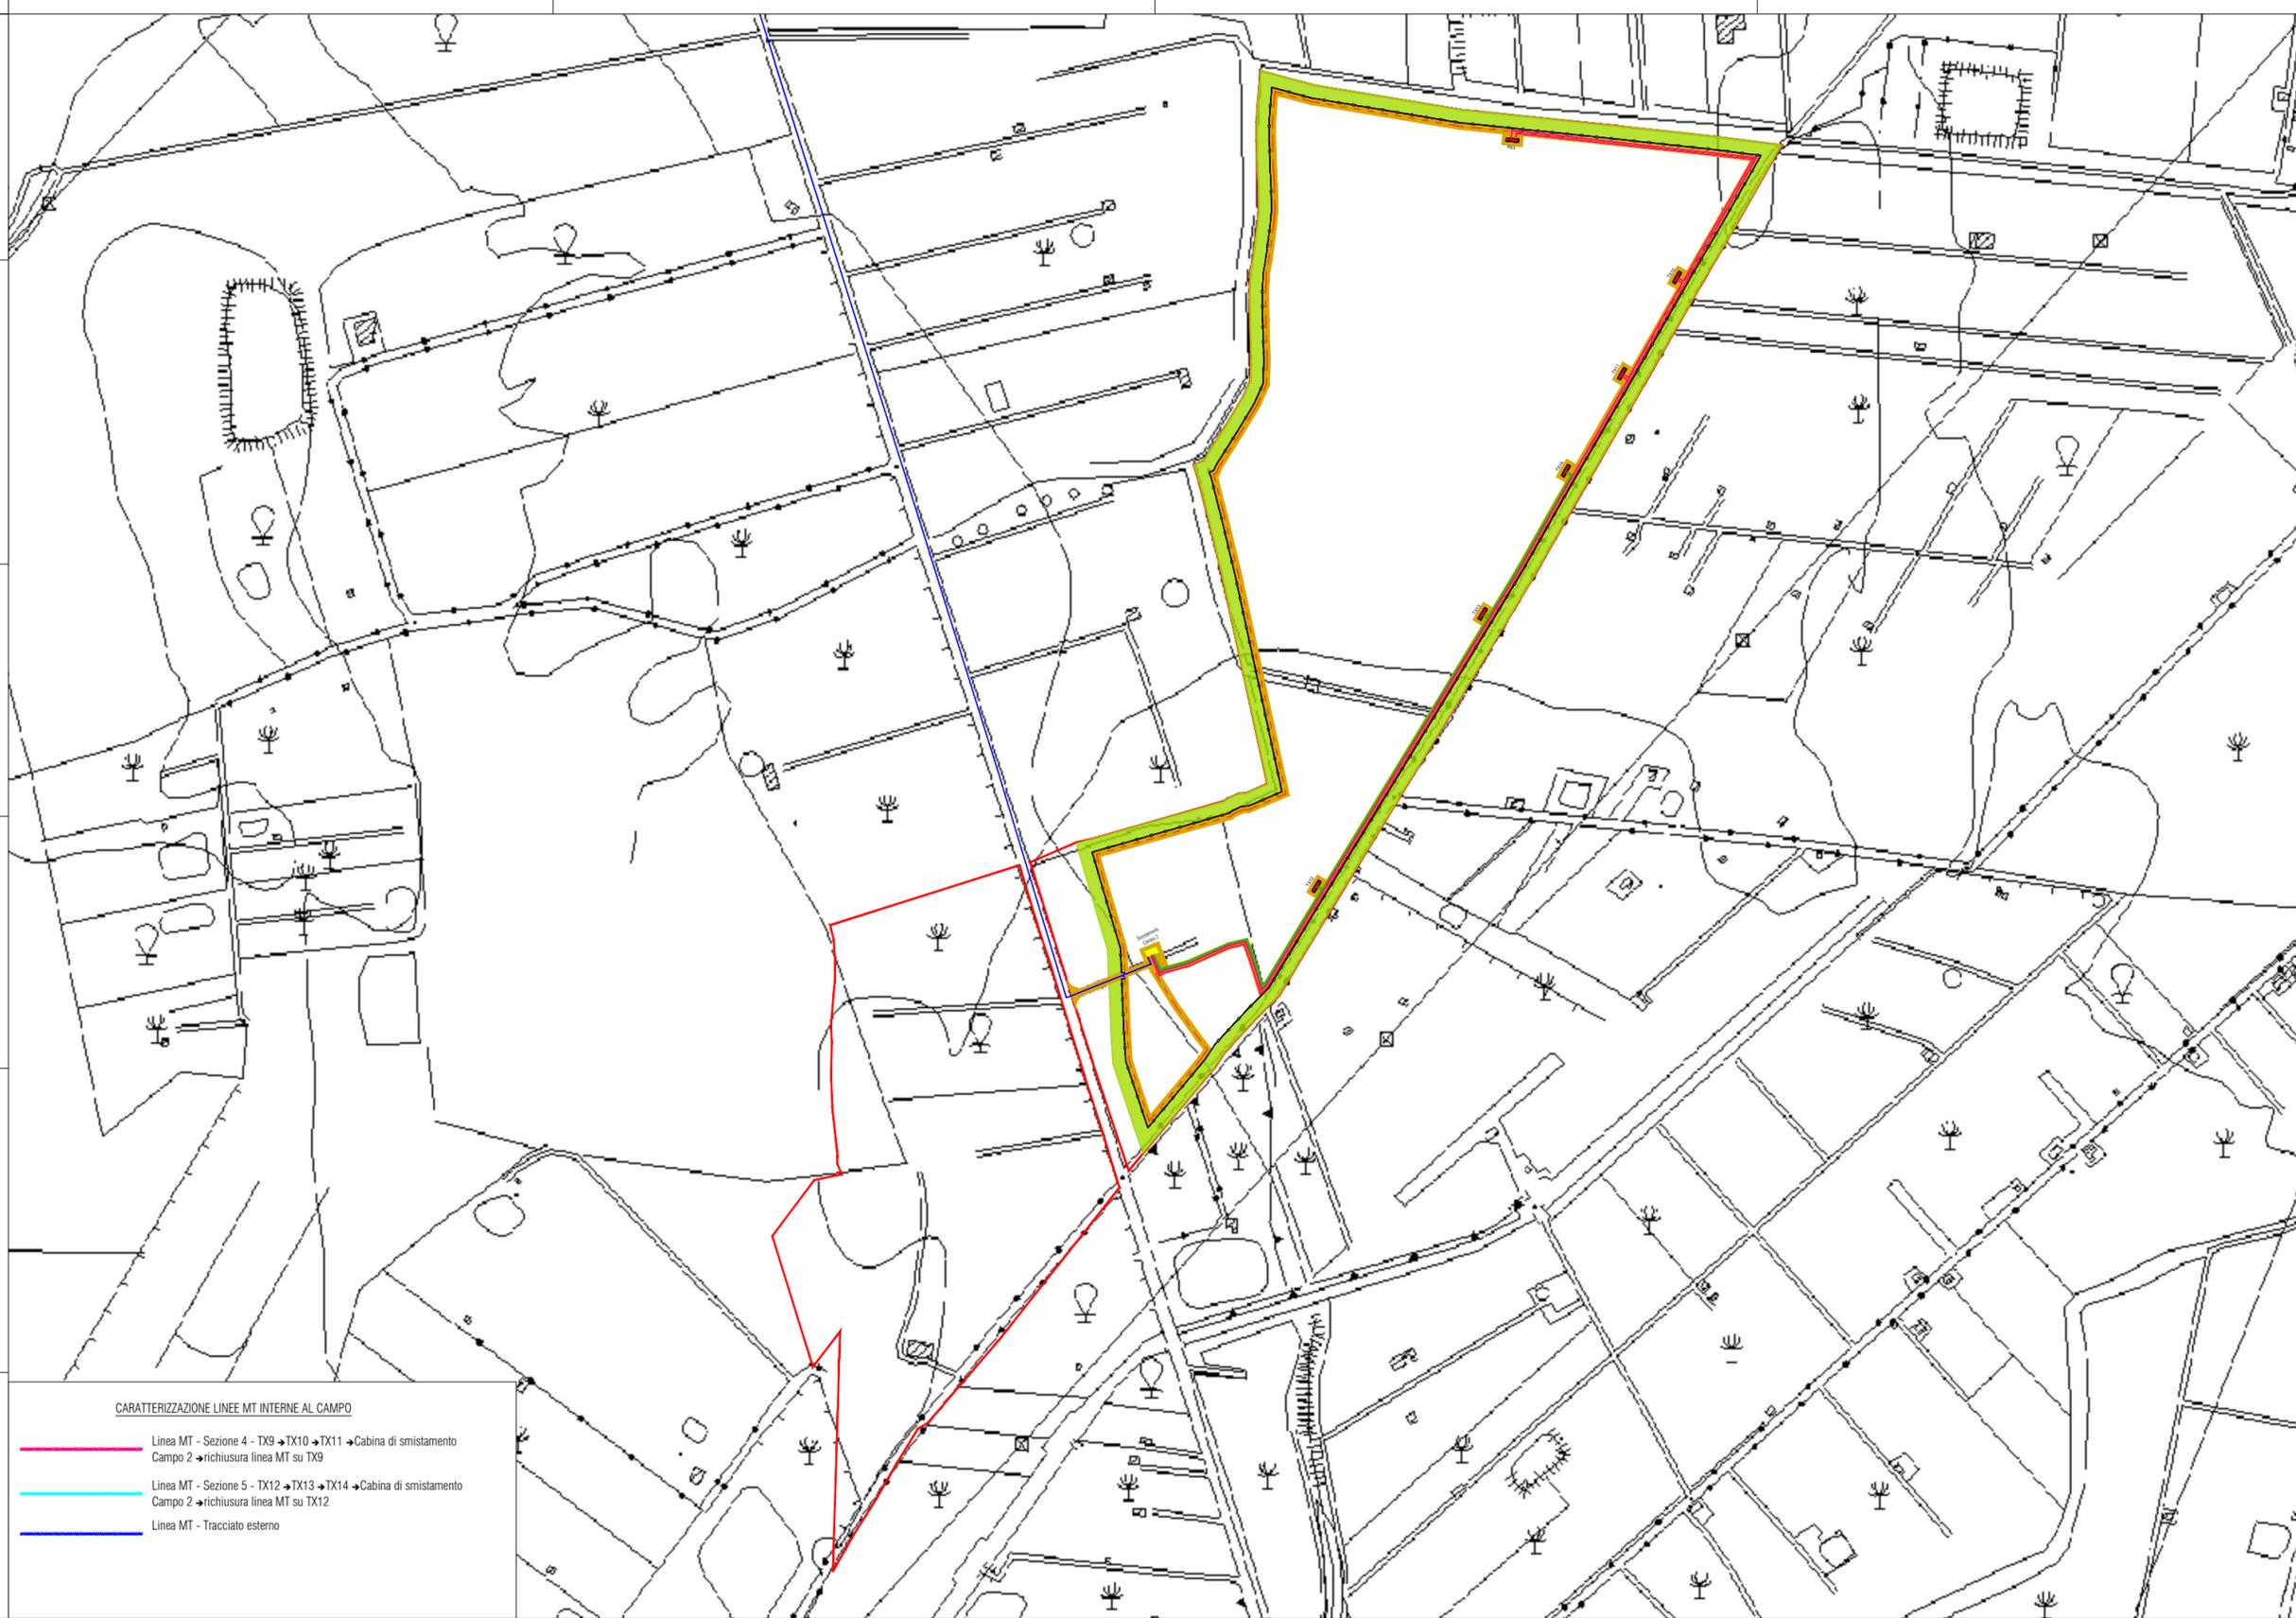

CARATTERIZZAZIONE LINEE MT INTERNE AL CAMPO

-  Linea MT - Sezione 4 - TX9 → TX10 → TX11 → Cabina di smistamento Campo 2 → richiusura linea MT su TX9
-  Linea MT - Sezione 5 - TX12 → TX13 → TX14 → Cabina di smistamento Campo 2 → richiusura linea MT su TX12
-  Linea MT - Tracciato esterno



PROGETTO PER LA REALIZZAZIONE DI UN IMPIANTO AGROVOLTAICO DENOMINATO "PORTIERE STELLA" DI POTENZA DI GENERAZIONE PARI A 27,0144 MWp POSIZIONATO A TERRA, SITO IN CONTRADA PORTIERE STELLA COMUNE DI PATERNO' (CT)

LEGENDA:

- Confine catastale
- Fascia di mitigazione
- Recinzione
- Viabilità di campo
- Cabine di trasformazione
- Cabine di smistamento

Codice elaborato	Data	Livello progettazione	Emesso	Verificato	Approvato	REV.
05-PD.05	FEB. 2024	DEFINITIVO				00

ELABORATO:

LAYOUT CAVIDOTTI MT DI CAMPO E SEZIONI DI POSA

SCALA: 1:25.000

TAVOLA: 3/3

Società Proponente:

Timbri e firme:

CHUB 2 SRL
VIA TRENTO, 17
95030 NICOLOSI (CT)


Progettazione:

Timbri e firme:



E-PRIMA S.R.L.
Via Manganeli 20/G
95030 Nicolosi (CT)
tel:0959141116 - cell:3339533392
email:info@e-prima.eu


ORIENTAMENTO

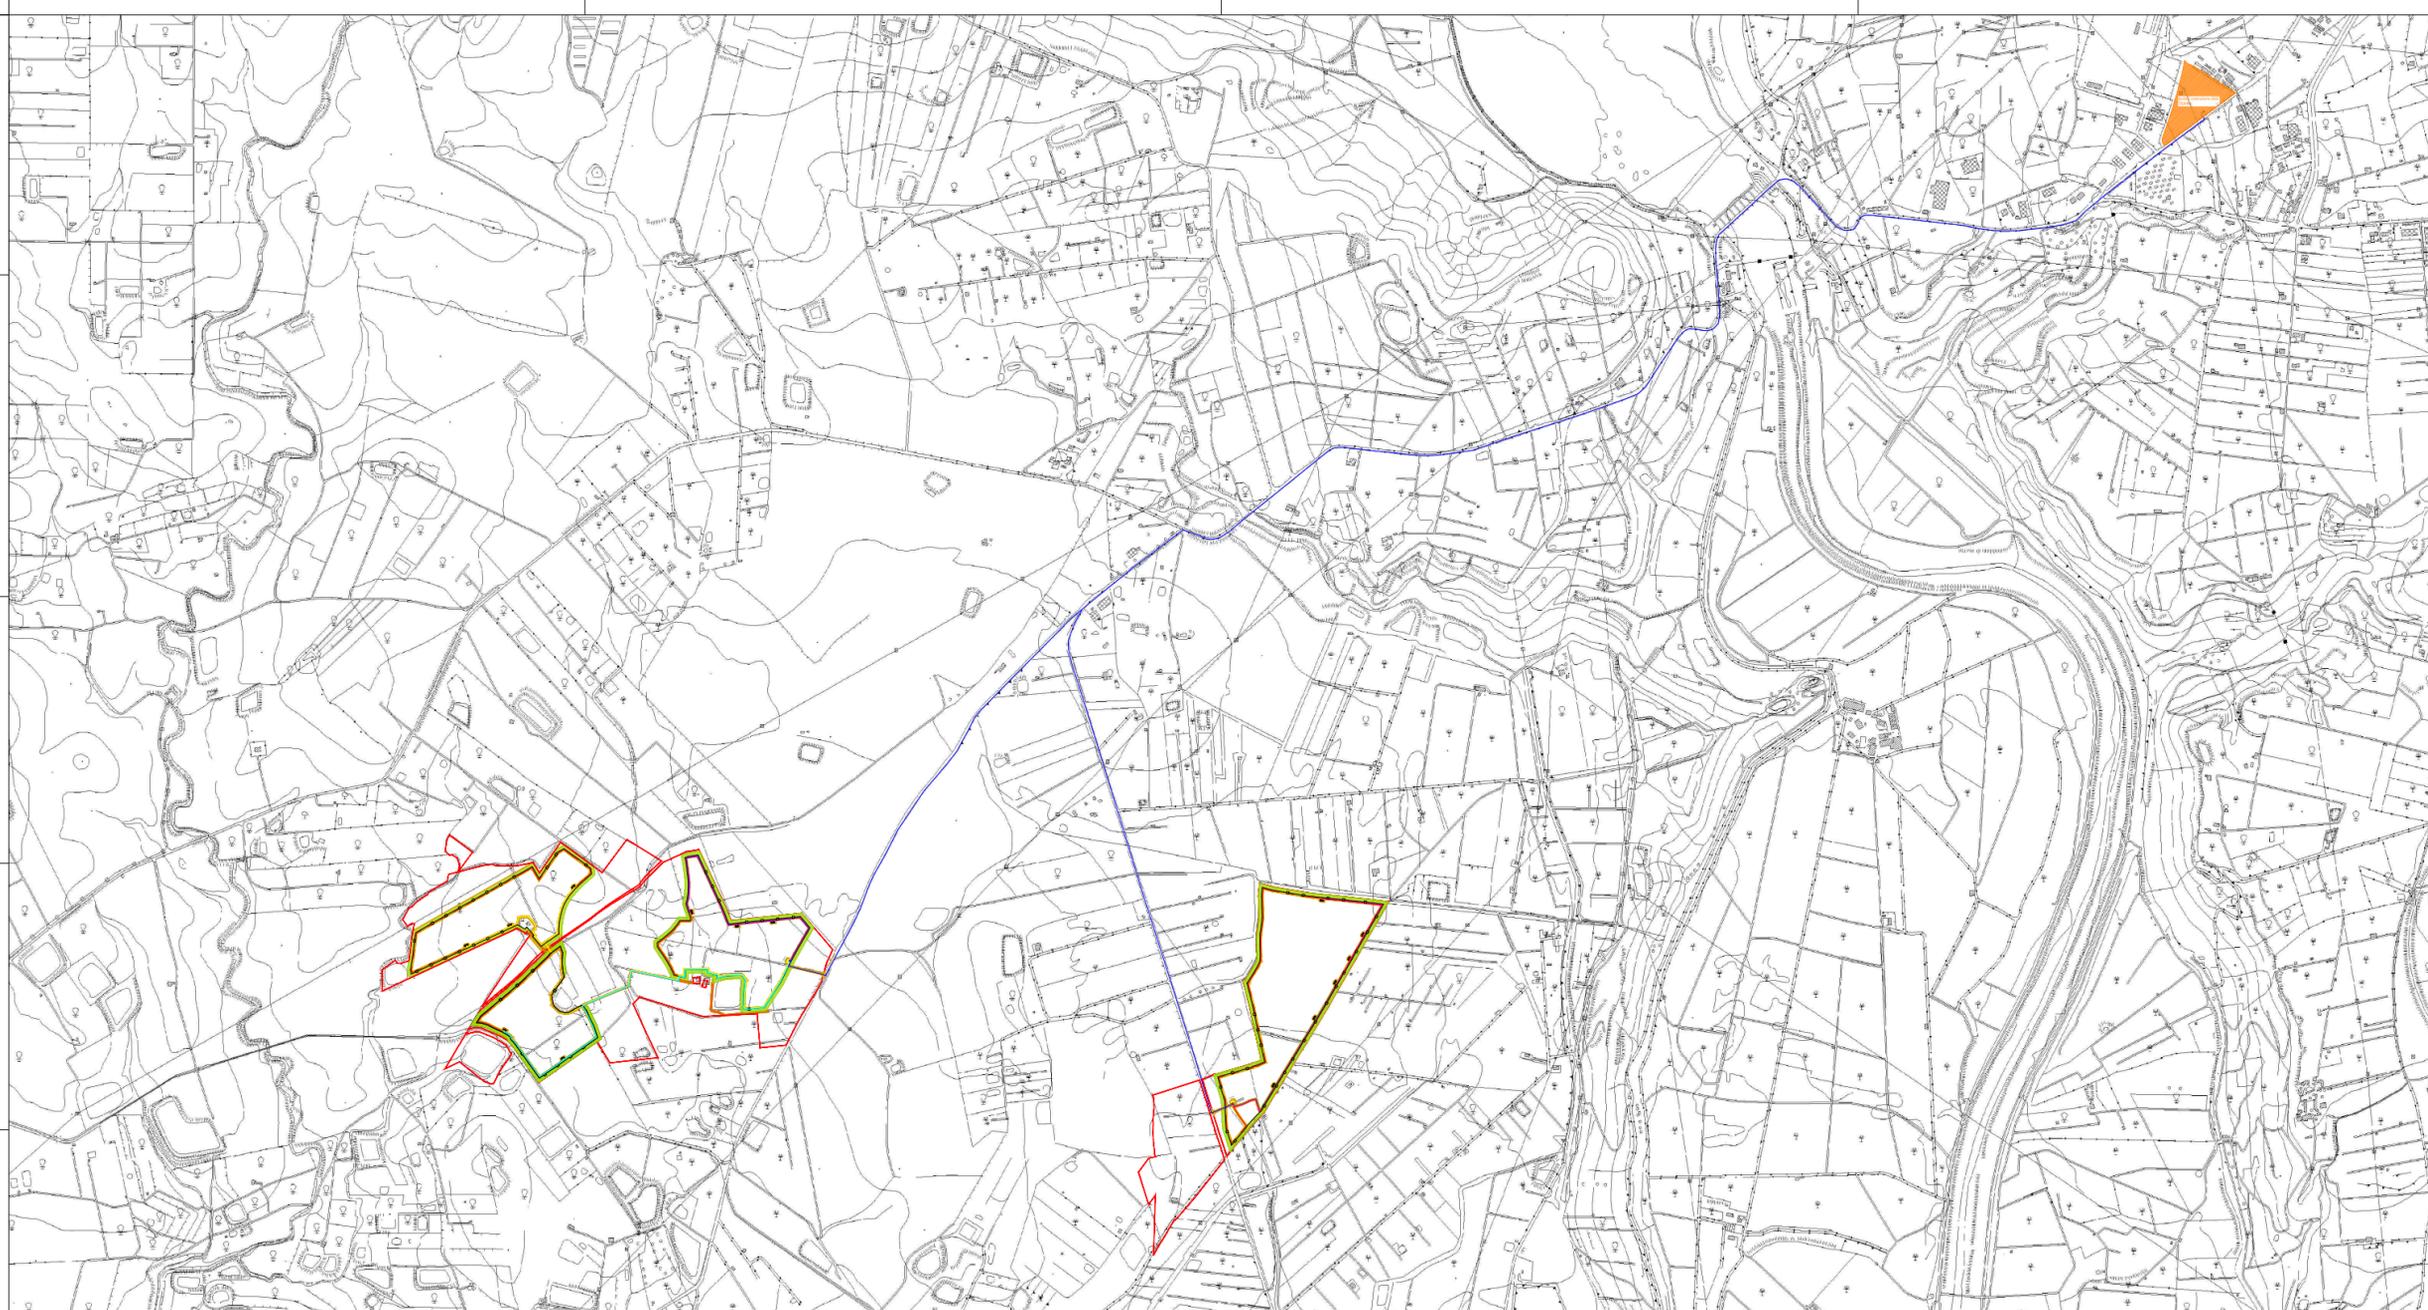


CARATTERIZZAZIONE LINEE MT INTERNE AL CAMPO

- Linea MT - Sezione 1 - TX1 → TX2 → TX3 → Cabina di smistamento Campo 1 → richiusura linea MT su TX1
- Linea MT - Sezione 2 - TX4 → TX5 → Cabina di smistamento Sezione 2 → richiusura linea MT su TX4
- Linea MT - Sezione 3 - TX6 → TX7 → TX8 → Cabina di smistamento Campo 1 → richiusura linea MT su TX6
- Linea MT - Sezione 4 - TX9 → TX10 → TX11 → Cabina di smistamento Campo 2 → richiusura linea MT su TX9
- Linea MT - Sezione 5 - TX12 → TX13 → TX14 → Cabina di smistamento Campo 2 → richiusura linea MT su TX12
- Linea MT - Tracciato esterno

TIPOLOGICO DI POSA - CAVI MT 30 kV SU TERRENO AGRICOLO

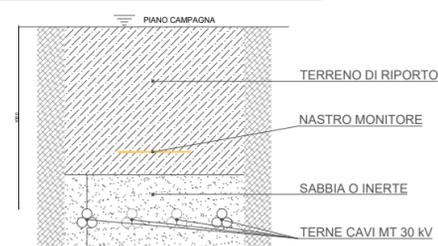

TIPOLOGICO DI POSA - CAVI MT 30 kV SU STRADA STERRATA

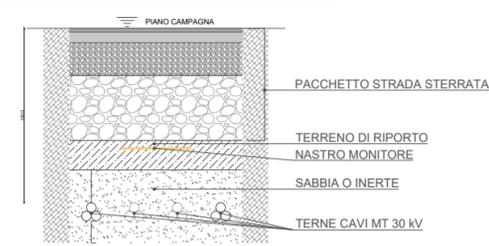

TIPOLOGICO DI POSA - CAVI MT 30 kV SU STRADA ASFALTATA

