




PROGETTO PER LA REALIZZAZIONE DI UN IMPIANTO AGROVOLTAICO DENOMINATO "PORTIERE STELLA" DI POTENZA DI GENERAZIONE PARI A 27,0144 MW_p POSIZIONATO A TERRA, SITO IN CONTRADA PORTIERE STELLA COMUNE DI PATERNO' (CT)

LEGENDA:

-  Area di progetto
-  Cavidotto MT/AT

Riserve Regionali

-  A
-  B
-  B1
-  B2

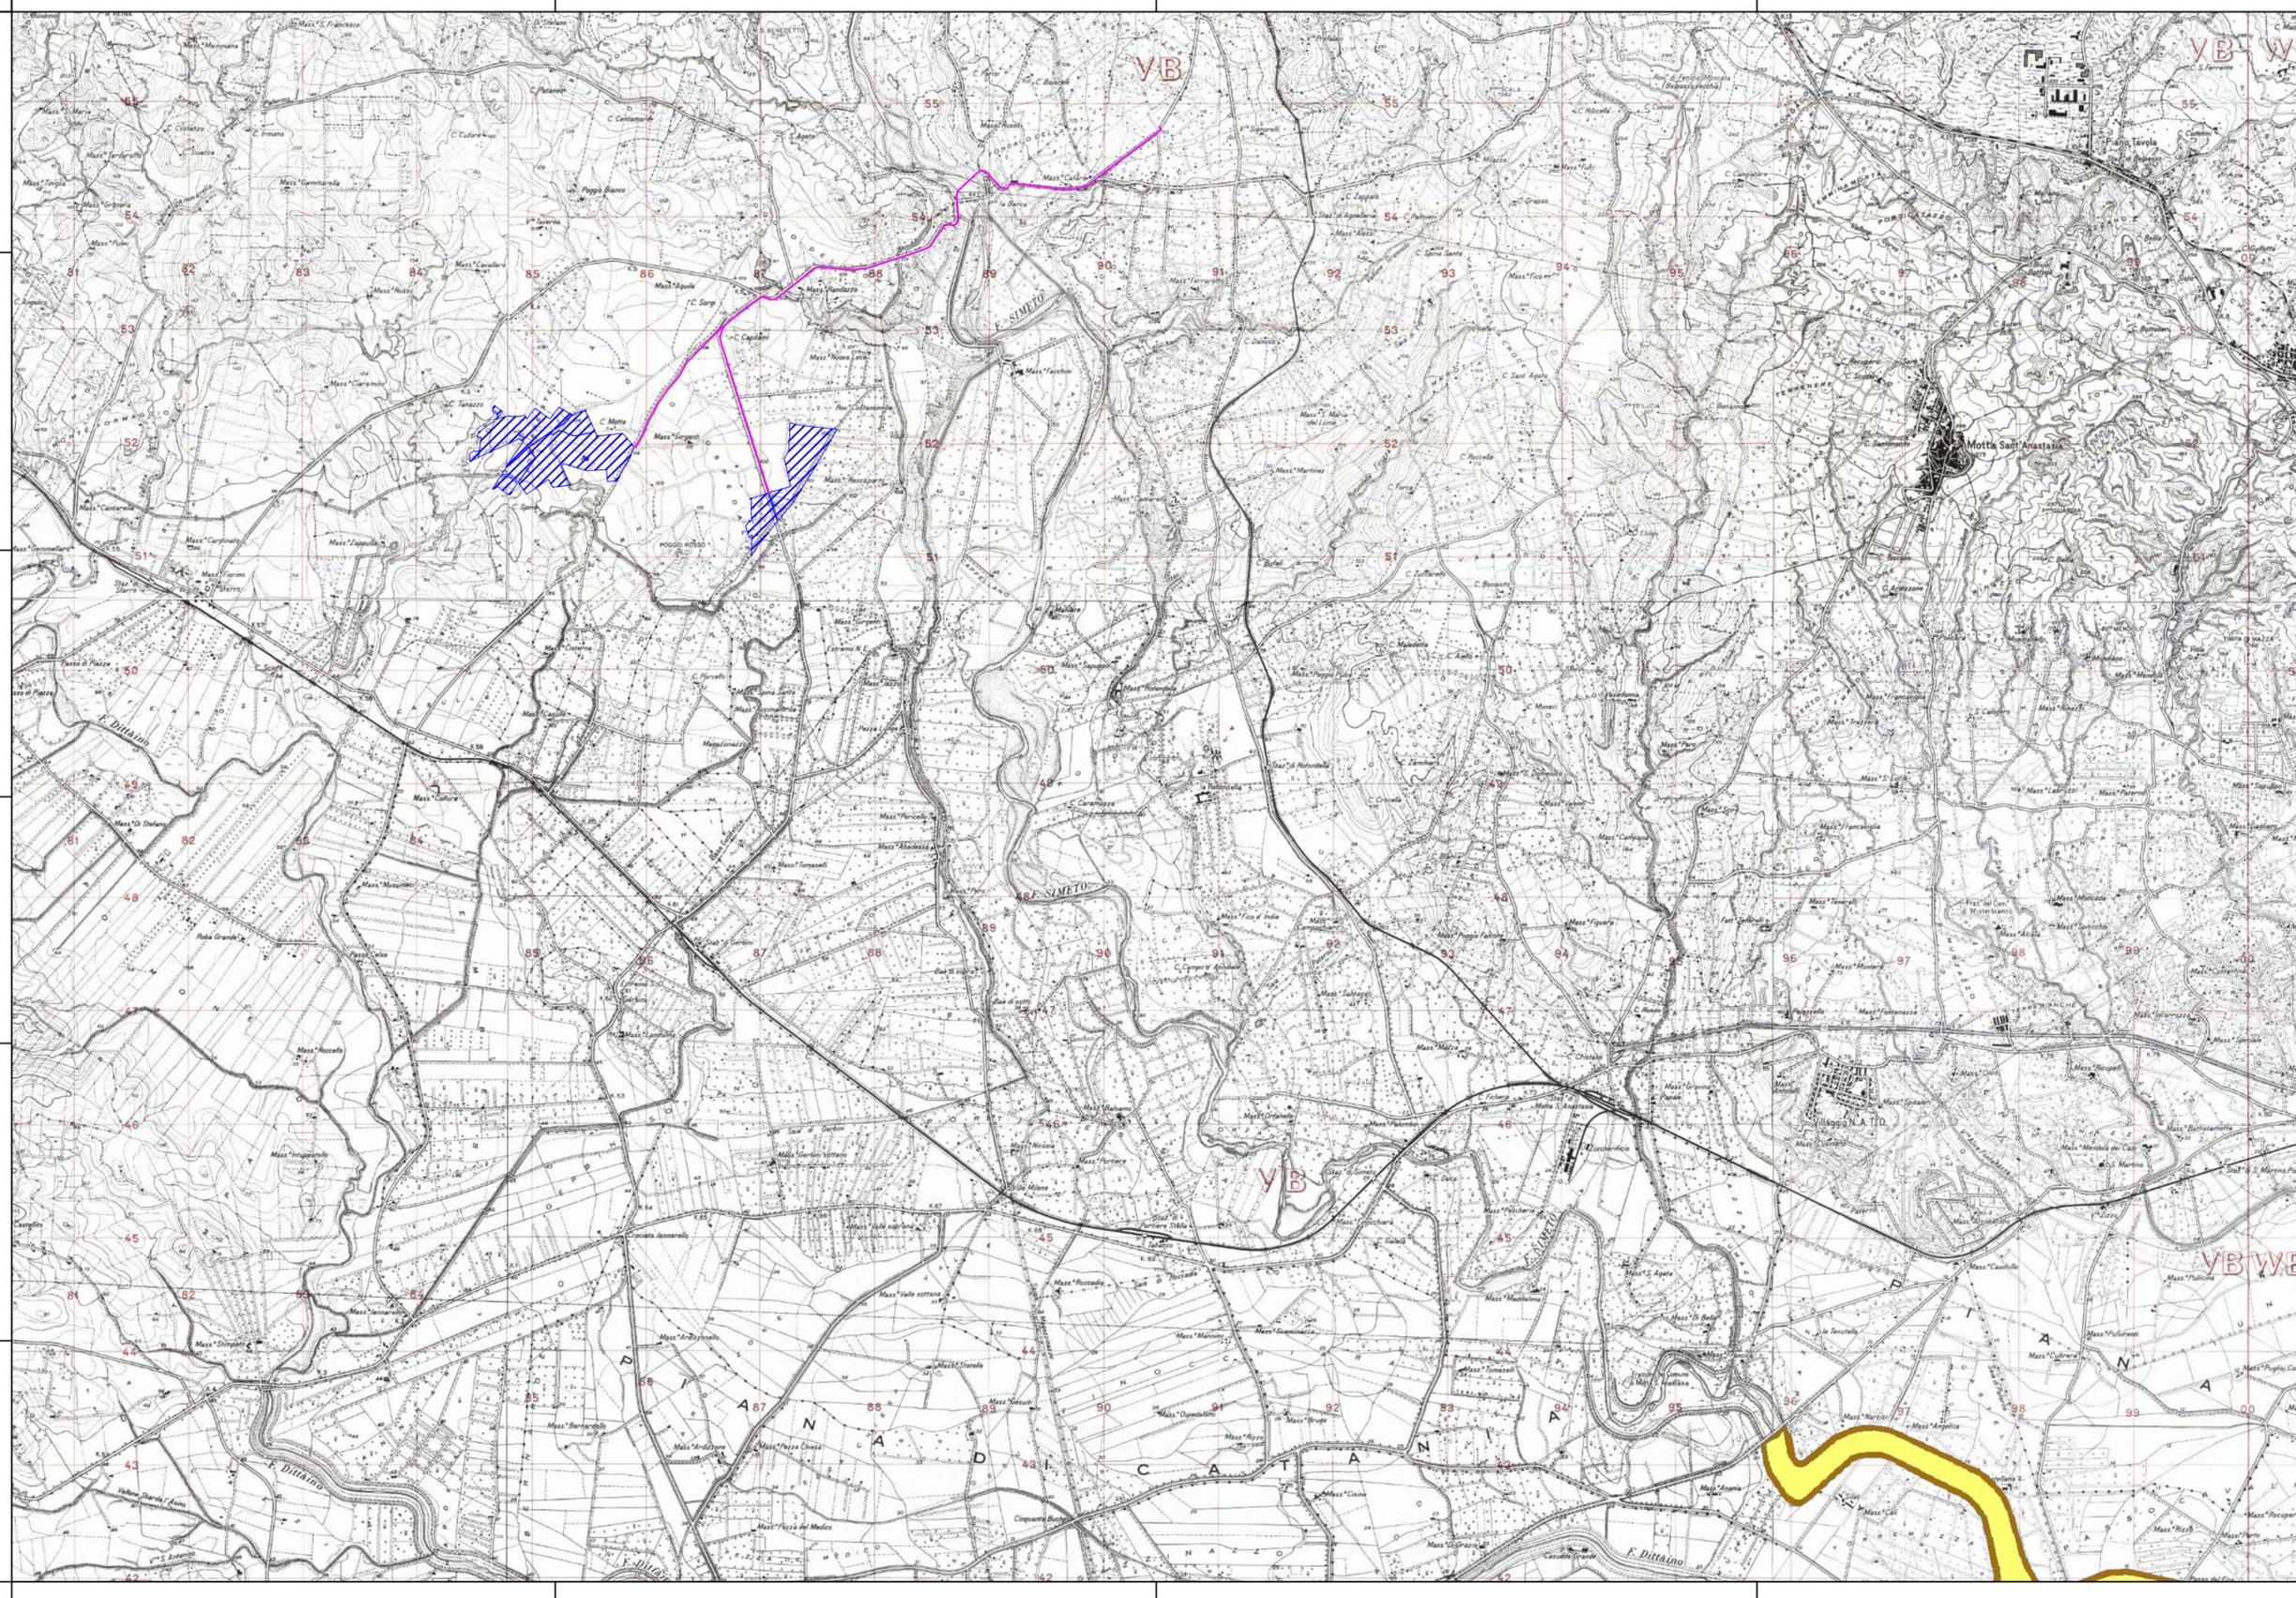

Codice elaborato	Data	Livello progettazione	Emesso	Verificato	Approvato	REV.
06_T07	FEB. 2024	DEFINITIVO				00

ELABORATO:
INQUADRAMENTO TERRITORIALE
AREE PROTETTE

SCALA 1:50.000

TAVOLA: 1 di 1

Società Proponente:

Timbri e firme:

CHUB 2 SRL
VIA TRENTO, 17
95030 NICOLOSI (CT)

Progettazione:

Timbri e firme:



E-PRIMA
E-PRIMA S.R.L.
Via Manganelli 20/G
95030 Nicolosi (CT)
tel:095914116 - cell:3339533392
email:info@e-prima.eu

ORIENTAMENTO



SCALA METRICA

