




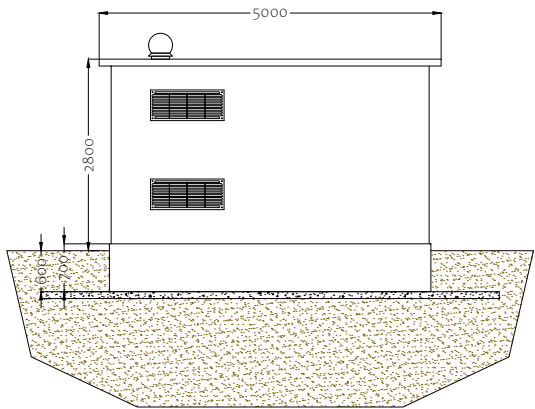


Vista da destra

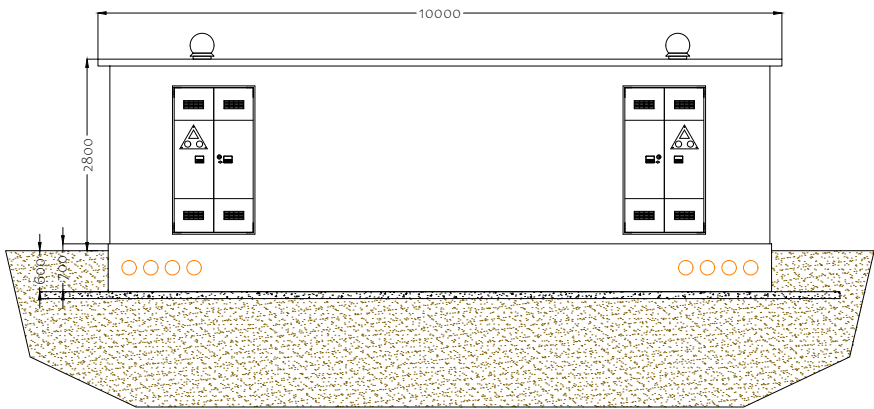


Vista frontale

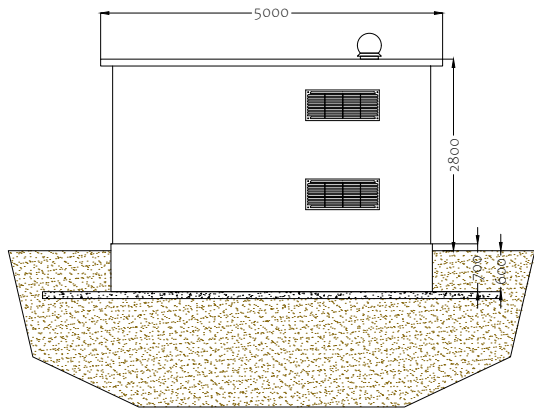


Vista da sinistra

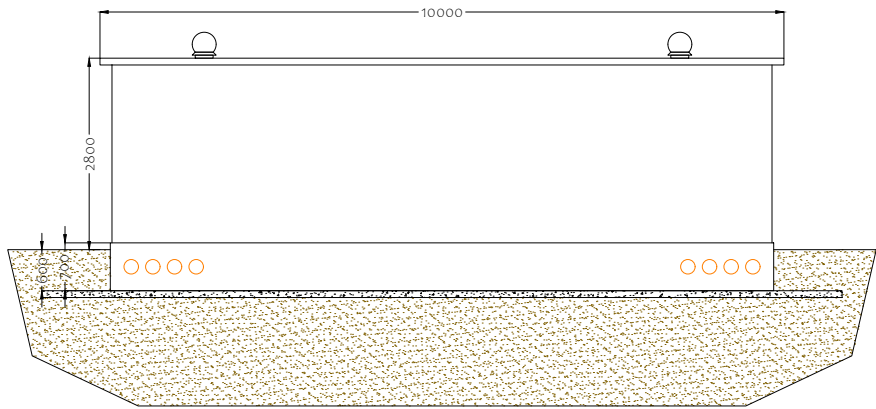


Vista posteriore

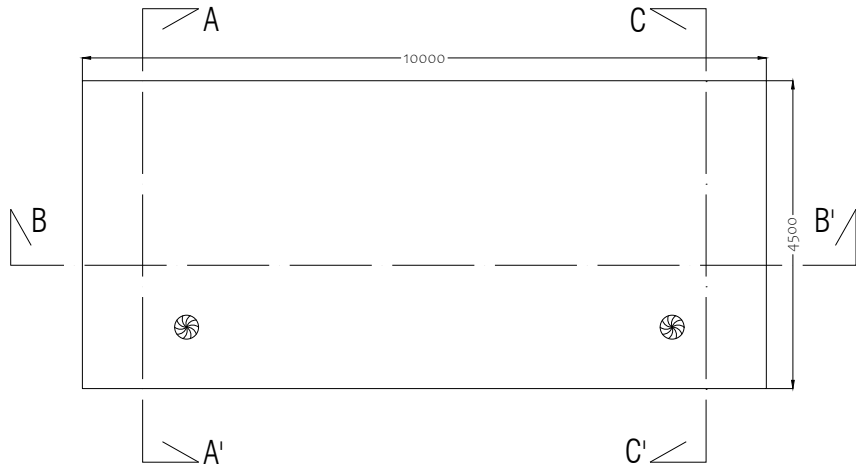


Planimetria

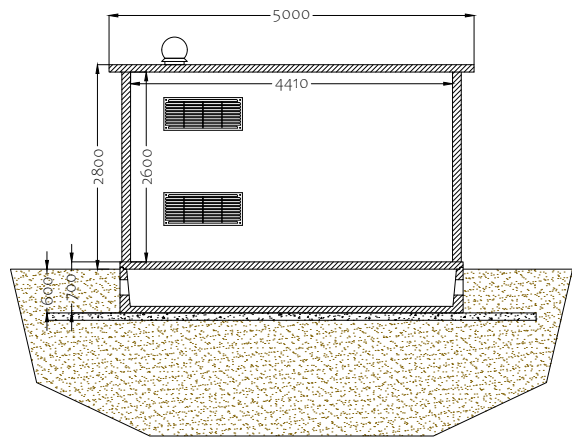


Sezione C-C'

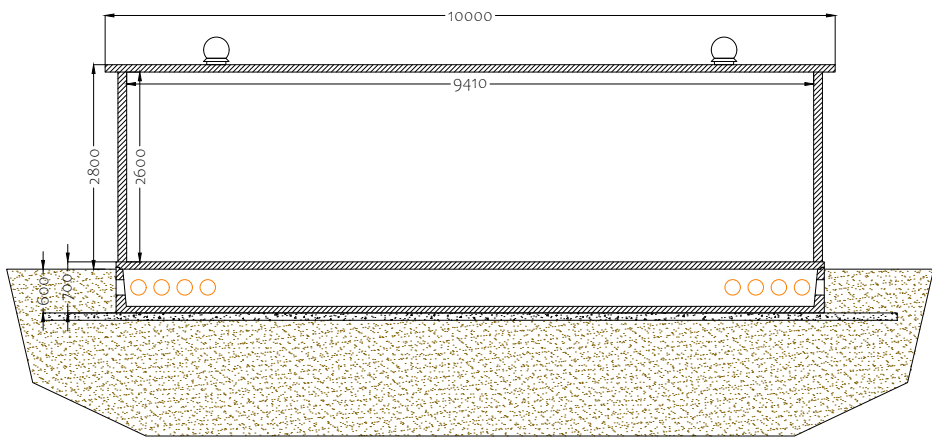

Sezione B-B'

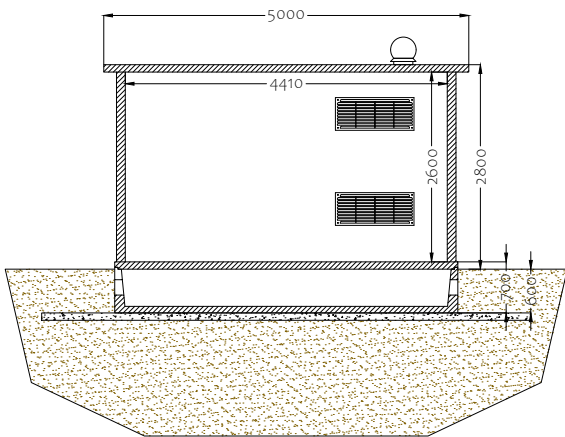

Sezione A-A'

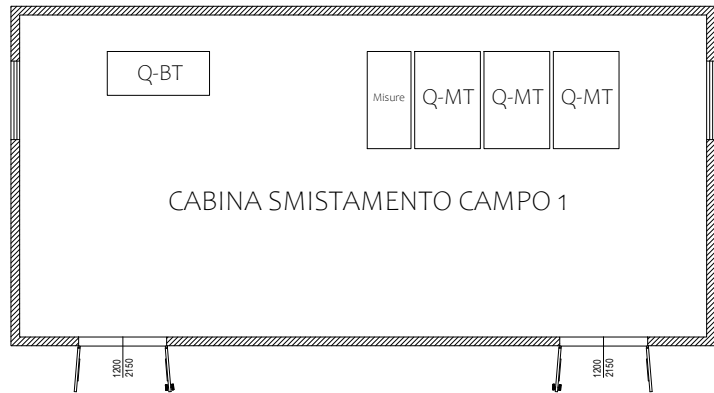

Pianta



PROGETTO PER LA REALIZZAZIONE DI UN IMPIANTO
AGROVOLTAICO DENOMINATO "PORTIERE STELLA"
DI POTENZA DI GENERAZIONE PARI A 27,0144 MWp
POSIZIONATO A TERRA, SITO IN CONTRADA PORTIERE STELLA
COMUNE DI PATERNO' (CT)

Codice elaborato	Data	Livello progettazione	Emesso	Verificato	Approvato	REV.
11-PD.11	FEB. 2024	DEFINITIVO				00

ELABORATO:
DETTAGLI CABINA DI SMISTAMENTO

SCALA 1:100 TAVOLA: 1/2

Società Proponente:
CHUB 2 SRL
VIA TRENTO, 17
95030 NICOLOSI (CT)

Timbri e firme:

Progettazione:


E-PRIMA
E-PRIMA S.R.L.
Via Manganelli 20/G
95030 Nicolosi (CT)
tel:095914116 - cell:3339533392
email:info@e-prima.eu

Timbri e firme:







PROGETTO PER LA REALIZZAZIONE DI UN IMPIANTO
AGROVOLTAICO DENOMINATO "PORTIERE STELLA"
DI POTENZA DI GENERAZIONE PARI A 27,0144 MWp
POSIZIONATO A TERRA, SITO IN CONTRADA PORTIERE STELLA
COMUNE DI PATERNO' (CT)

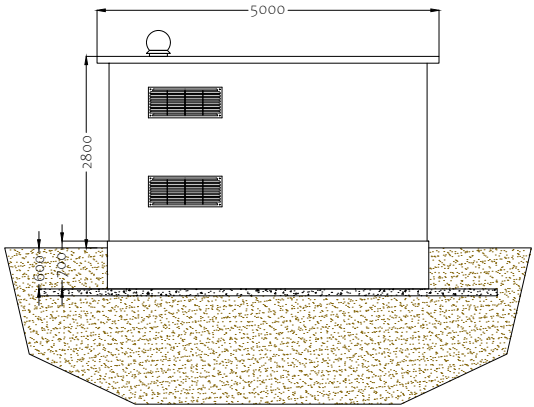


Vista da destra

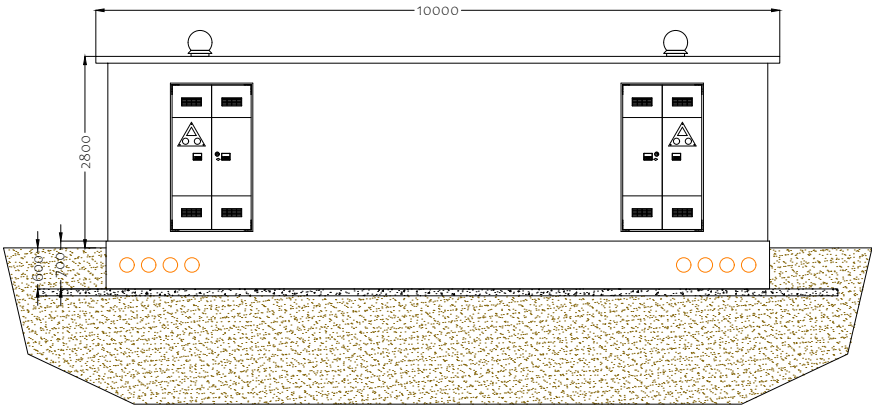


Vista frontale

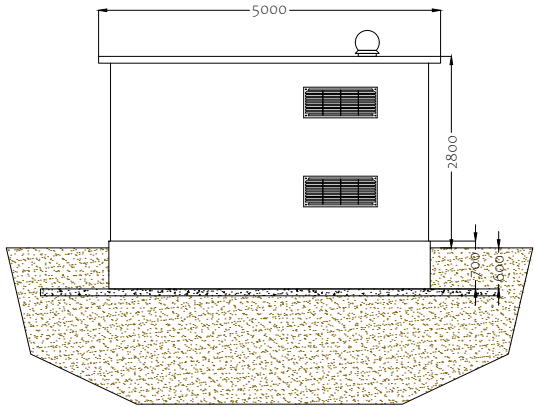


Vista da sinistra

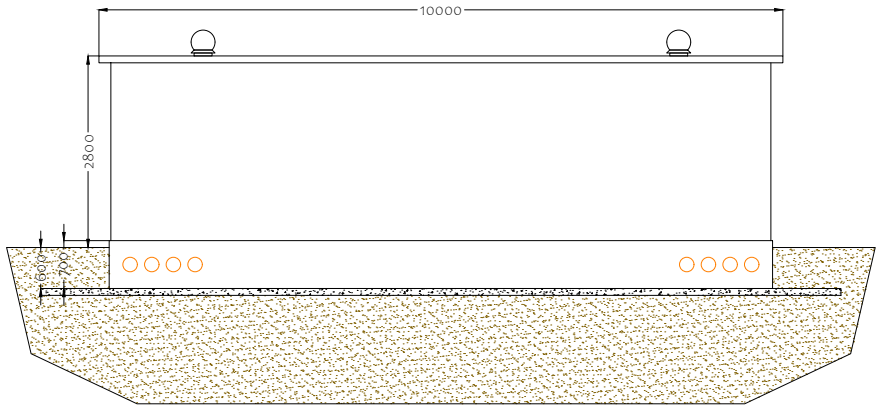


Vista posteriore

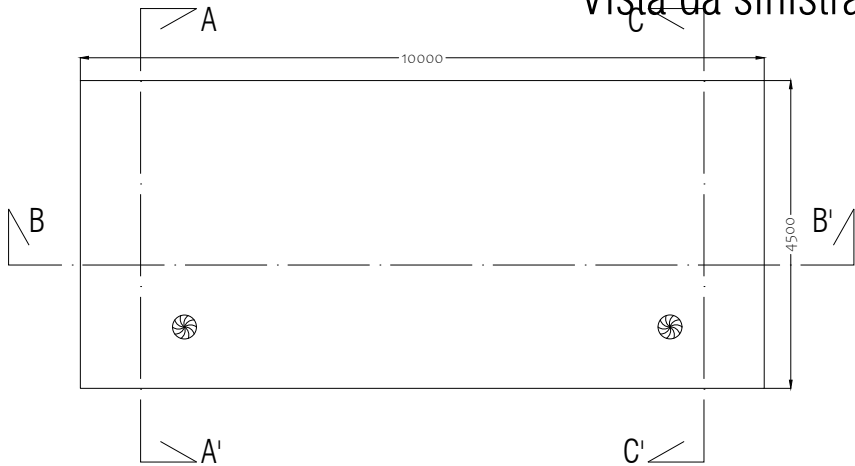


Planimetria

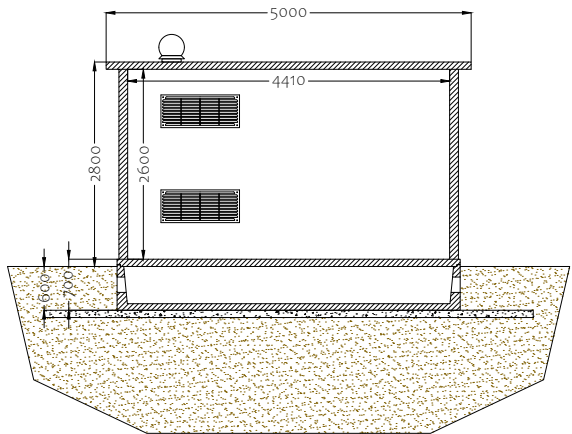


Sezione C-C'

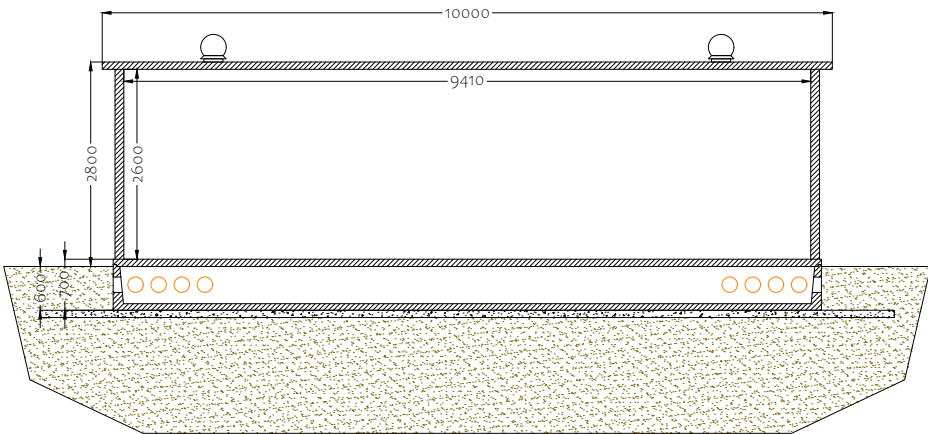

Sezione B-B'

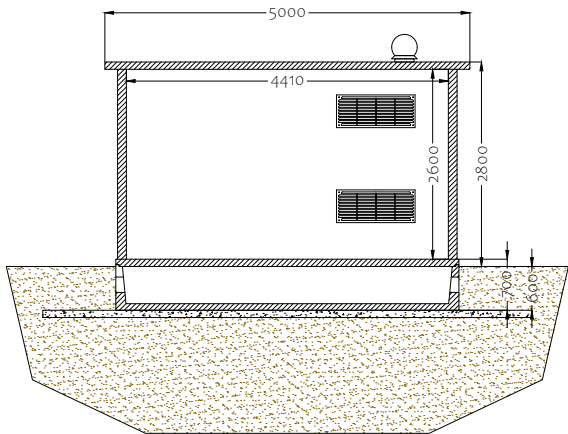

Sezione A-A'

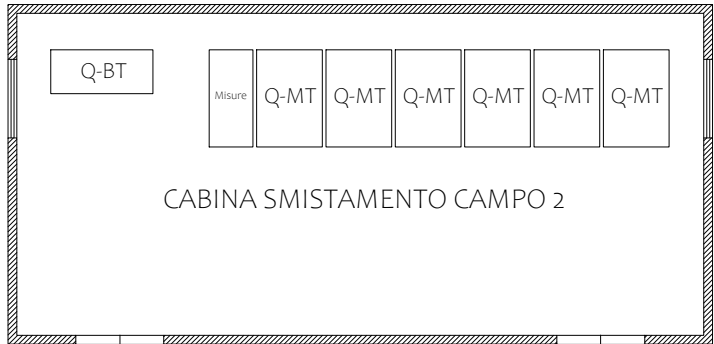

Pianta

Codice elaborato	Data	Livello progettazione	Emesso	Verificato	Approvato	REV.
11-PD.11	FEB. 2024	DEFINITIVO				00

ELABORATO:
DETTAGLI CABINA DI SMISTAMENTO

SCALA 1:100 TAVOLA: 2/2

Società Proponente: Timbri e firme:

CHUB 2 SRL
VIA TRENTO, 17
95030 NICOLOSI (CT)

Progettazione: Timbri e firme:

E-PRIMA
E-PRIMA S.R.L.
Via Manganelli 20/G
95030 Nicolosi (CT)
tel:095914116 - cell:3339533392
email:info@e-prima.eu

ORIENTAMENTO