



SEZIONE TIPO VIABILITA' DI CAMPO

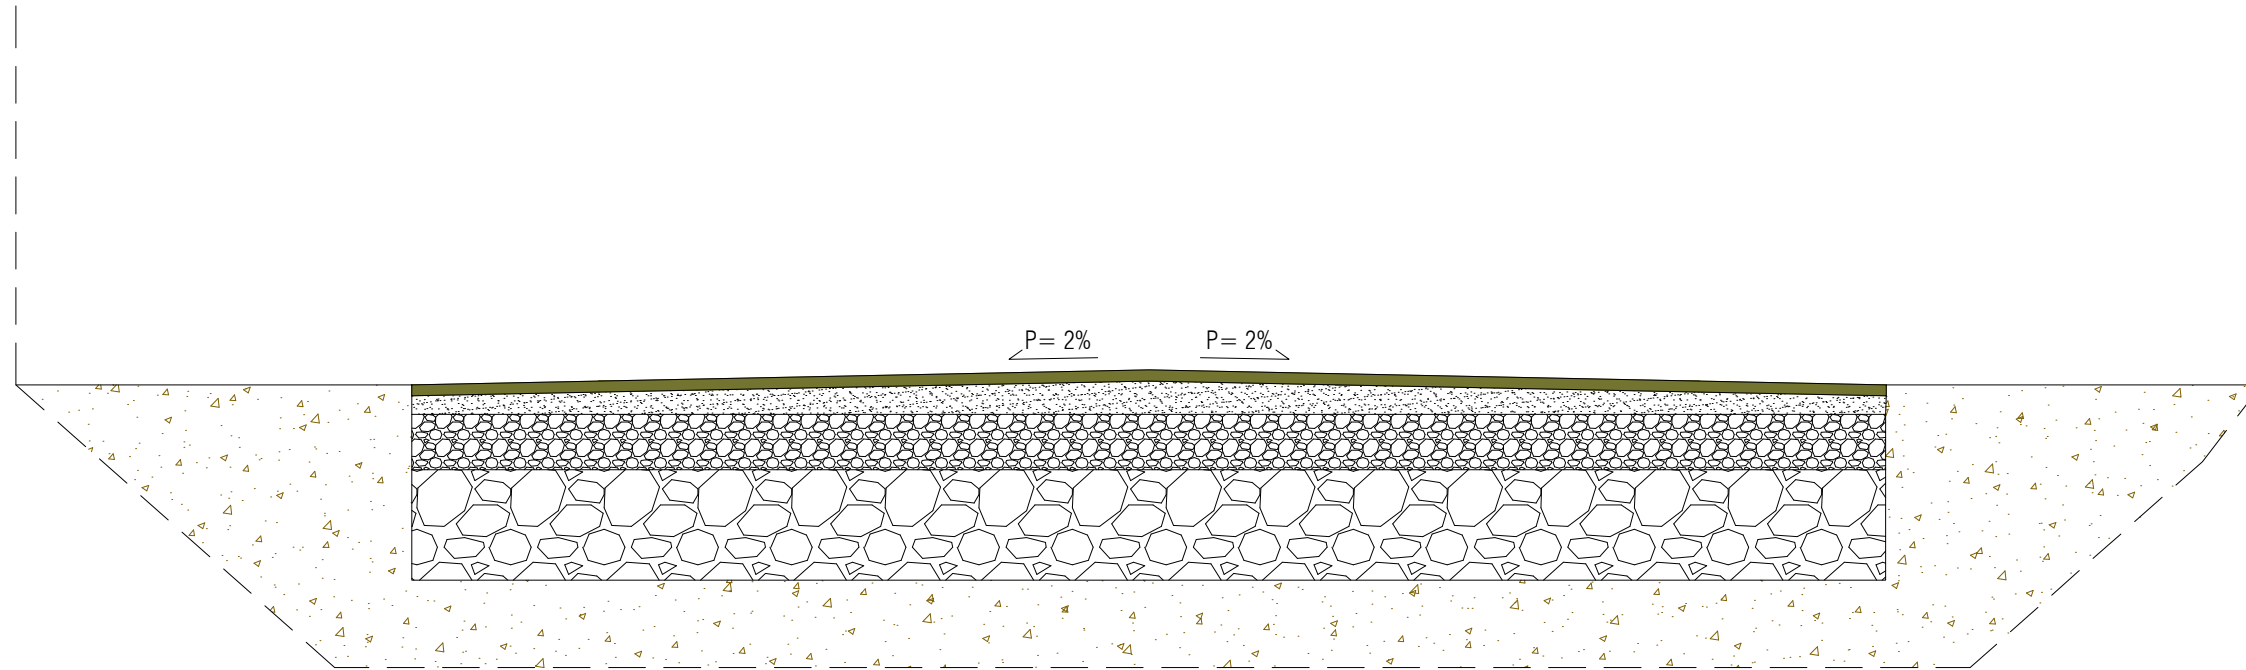

STRATIGRAFIA PACCHETTO STRADA STERRATA

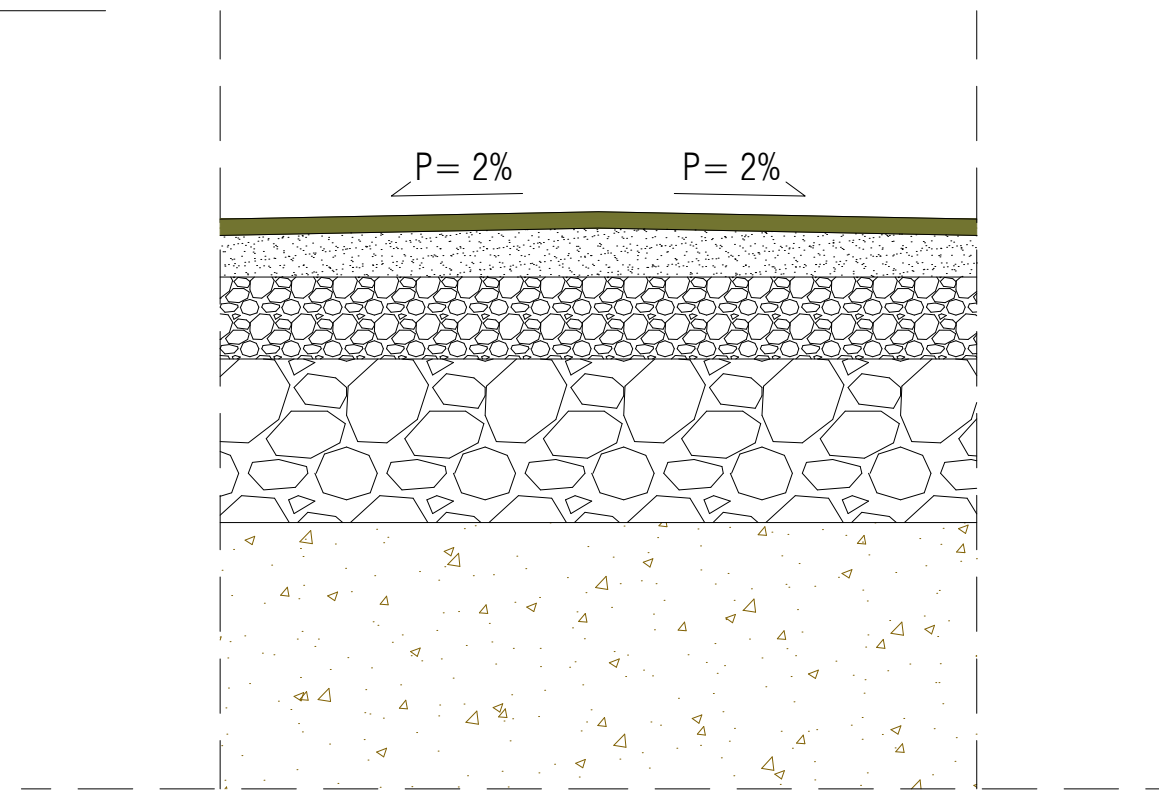

PROGETTO PER LA REALIZZAZIONE DI UN IMPIANTO AGROVOLTAICO DENOMINATO "PORTIERE STELLA" DI POTENZA DI GENERAZIONE PARI A 27,0144 MWp POSIZIONATO A TERRA, SITO IN CONTRADA PORTIERE STELLA COMUNE DI PATERNO' (CT)

Codice elaborato	Data	Livello progettazione	Emesso	Verificato	Approvato	REV.
13-PD.13	FEB. 2024	DEFINITIVO				00

ELABORATO:
TIPOLOGICO VIABILITÀ' DI CAMPO

SCALA:1:20

TAVOLA: 1/1

Società Proponente:

Timbri e firme:

CHUB 2 SRL
VIA TRENTO, 17
95030 NICOLOSI (CT)

Progettazione:

Timbri e firme:



E-PRIMA
E-PRIMA S.R.L.
Via Manganelli 20/G
95030 Nicolosi (CT)
tel:095914116 - cell:3339533392
email:info@e-prima.eu

ORIENTAMENTO

