

**PROGETTO PER LA REALIZZAZIONE DI UN IMPIANTO AGROVOLTAICO DENOMINATO "PORTIERE STELLA" DI POTENZA DI GENERAZIONE PARI A 27,0144 MWp POSIZIONATO A TERRA, SITO IN CONTRADA PORTIERE STELLA COMUNE DI PATERNO' (CT)**

**LEGENDA:**

- AREA DI PROGETTO
- RECINZIONE
- M CANCELLO D'ACCESSO
- LAGHETTO E FASCE DI RISPETTO 10M
- AREA LIBERA DA INTERVENTI
- LINEA AT E FASCIA DI RISPETTO 30M
- CANALLETTA E FASCE DI RISPETTO 6M
- IMPLUVIO E FASCE DI RISPETTO 10M
- STRADA EFASCIA DI RISPETTO 20M
- MURO A SECCO 5M
- CONDOTTA CONSORZIO BONIFICA E FASCIA RISPETTO 5M
- VIABILITA' DI PROGETTO 5M
- CABINA DI RACCOLTA
- CABINA DI TRASFORMAZIONE
- VIABILITA' ESISTENTE
- RUDERE E FASCIA DI RISPETTO 5M
- PRATO STABILE DI LEGUMINOSE
- FASCIA DI MITIGAZIONE 10m
- Olea europaea (olivo), h\_3/4m\_interasse 6m\_n\_piante 1.906
- MANTENIMENTO USO ATTUALE
- FRUTTETO ESISTENTE
- SEMINATIVO
- FRUTTETO RECUPERATO E DI NUOVO IMPIANTO
- ULIVETO ESISTENTE
- AREA DI COMPENSAZIONE
- AGRUMETO\_interasse 6m\_h\_3/4m\_n\_piante 3.150
- AGRUMETO MANTENUTO
- PIANTE AROMATICHE

Codice elaborato	Data	Livello progettazione	Emesso	Verificato	Approvato	REV.
26_P07	FEB. 2024	DEFINITIVO				00

**ELABORATO:**  
 OPERE DI MITIGAZIONE

SCALA 1:10.000

TAVOLA: 1 di 3


**Società Proponente:**  
**CHUB 2 SRL**  
 VIA TRENTO, 17  
 95030 NICOLOSI (CT)

**Timbri e firme:**

**Progettazione:**


**Timbri e firme:**

**E-PRIMA**  
 E-PRIMA S.R.L.  
 Via Manganelli 20/G  
 95030 Nicolosi (CT)  
 tel:095914116 - cell:3339533392  
 email:info@e-prima.eu

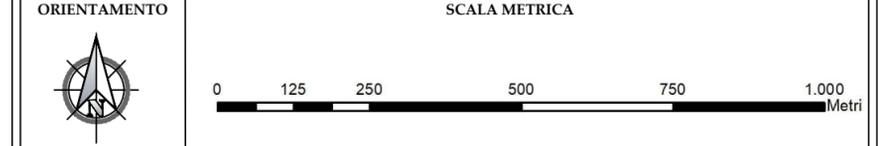



PROGETTO PER LA REALIZZAZIONE DI UN IMPIANTO AGROVOLTAICO DENOMINATO "PORTIERE STELLA" DI POTENZA DI GENERAZIONE PARI A 27,0144 MW<sub>p</sub> POSIZIONATO A TERRA, SITO IN CONTRADA PORTIERE STELLA COMUNE DI PATERNO' (CT)

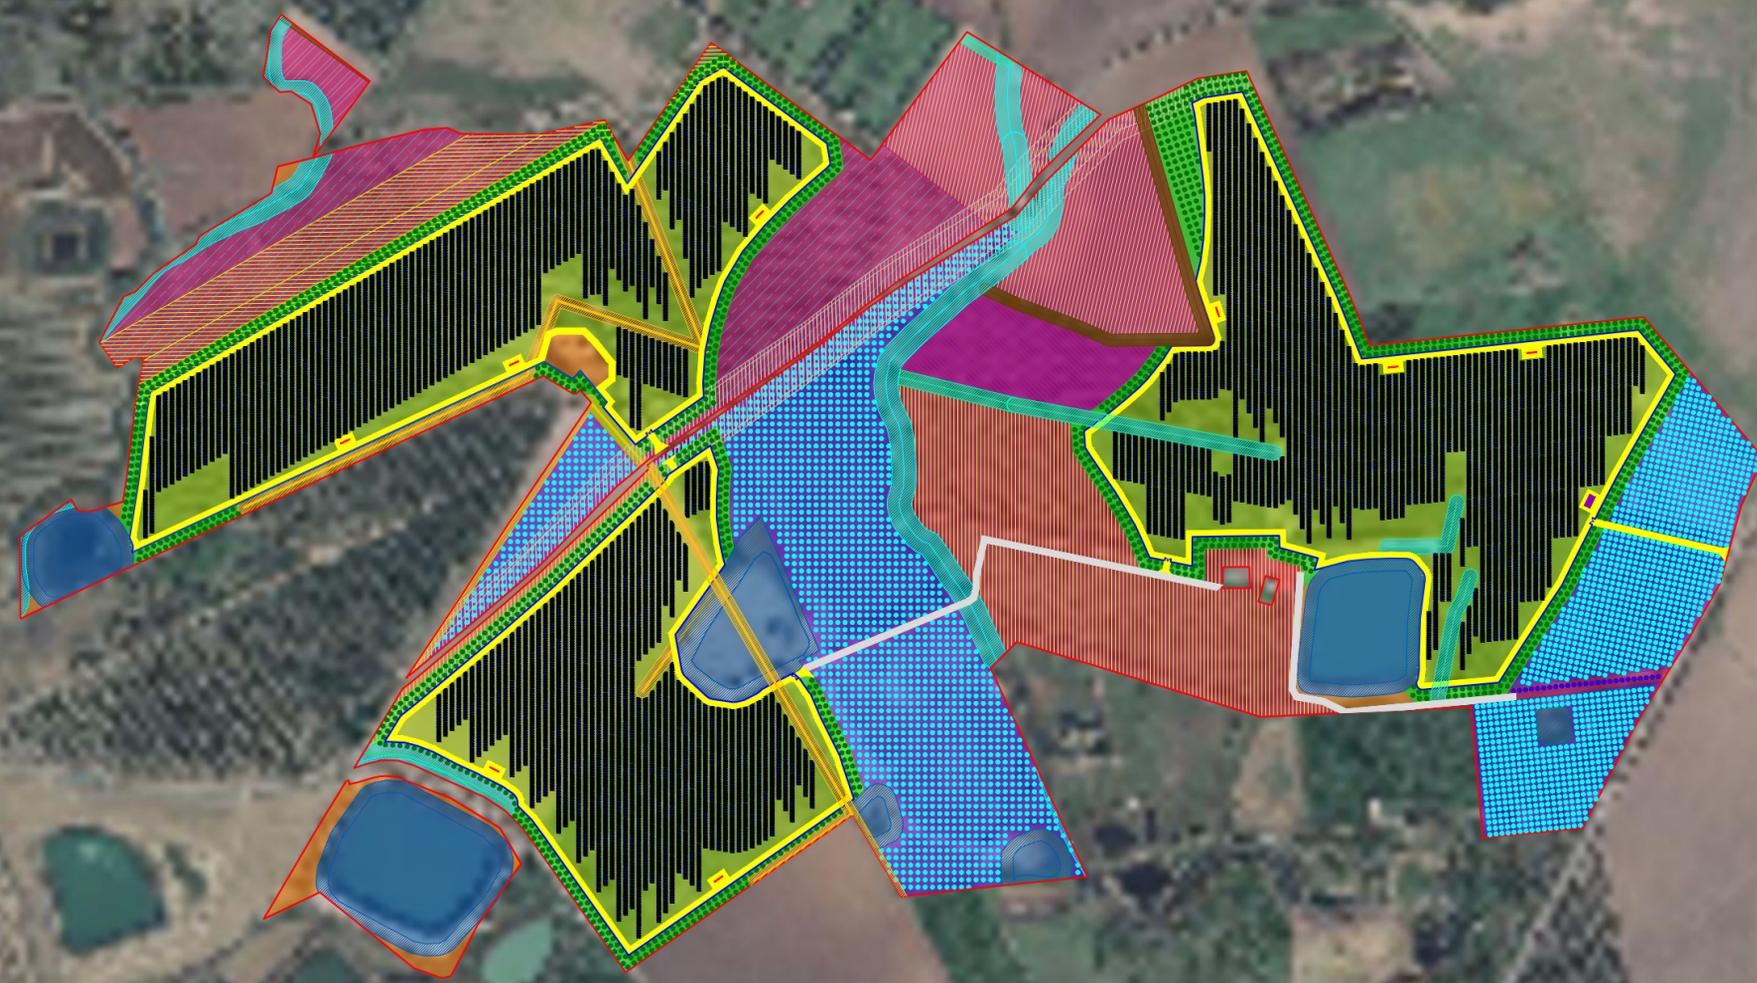

LEGENDA:

- AREA DI PROGETTO
- RECINZIONE
- CANCELLO D'ACCESSO
- LAGHETTO E FASCE DI RISPETTO 10M
- AREA LIBERA DA INTERVENTI
- LINEA AT E FASCIA DI RISPETTO 30M
- CANALLETTA E FASCE DI RISPETTO 6M
- IMPLUVIO E FASCE DI RISPETTO 10M
- STRADA EFASCIA DI RISPETTO 20M
- MURO A SECCO 5M
- CONDOTTA CONSORZIO BONIFICA E FASCIA RISPETTO 5M
- VIABILITA' DI PROGETTO 5M
- CABINA DI RACCOLTA
- CABINA DI TRASFORMAZIONE
- TRACKER DA 28 MF
- VIABILITA' ESISTENTE
- RUDERE E FASCIA DI RISPETTO 5M
- PRATO STABILE DI LEGUMINOSE
- FASCIA DI MITIGAZIONE 10m
- Olea europaea (olivo), h\_3/4m\_interasse 6m\_n\_piante 1.906
- MANTENIMENTO USO ATTUALE
- FRUTTETO ESISTENTE
- SEMINATIVO
- FRUTTETO RECUPERATO E DI NUOVO IMPIANTO
- ULIVETO ESISTENTE
- AREA DI COMPENSAZIONE
- AGRUMETO\_interasse 6m\_h\_3/4m\_n\_piante 3.150
- AGRUMETO MANTENUTO
- PIANTE AROMATICHE

Codice elaborato	Data	Livello progettazione	Emesso	Verificato	Approvato	REV.
26_P07	FEB. 2024	DEFINITIVO				00

ELABORATO:  
OPERE DI MITIGAZIONE

SCALA 1:5.000

TAVOLA:2 di 3

Società Proponente:

Timbri e firme:

**CHUB 2 SRL**  
VIA TRENTO, 17  
95030 NICOLOSI (CT)

Progettazione:

Timbri e firme:



**E-PRIMA S.R.L.**  
Via Manganelli 20/G  
95030 Nicolosi (CT)  
tel:095914116 - cell:3339533392  
email:info@e-prima.eu

ORIENTAMENTO

SCALA METRICA





PROGETTO PER LA REALIZZAZIONE DI UN IMPIANTO  
 AGROVOLTAICO DENOMINATO "PORTIERE STELLA"  
 DI POTENZA DI GENERAZIONE PARI A 27,0144 MW<sub>p</sub>  
 POSIZIONATO A TERRA, SITO IN CONTRADA PORTIERE STELLA  
 COMUNE DI PATERNO' (CT)

**LEGENDA:**

- |  |   |
|--|---|
| AREA DI PROGETTO                                 | VIABILITA' ESISTENTE  |
| RECINZIONE                                       | RUDERE E FASCIA DI RISPETTO 5M                              |
| CANCELLO D'ACCESSO                               | PRATO STABILE DI LEGUMINOSE                                 |
| LAGHETTO E FASCE DI RISPETTO 10M                 | FASCIA DI MITIGAZIONE 10m                                   |
| AREA LIBERA DA INTERVENTI                        | Olea europaea (olivo), h_3/4m _interasse 6m, n_piante 1.906 |
| LINEA AT E FASCIA DI RISPETTO 30M                | MANTENIMENTO USO ATTUALE                                    |
| CANALLETTA E FASCE DI RISPETTO 6M                | FRUTTETO ESISTENTE  |
| IMPLUVIO E FASCE DI RISPETTO 10M                 | SEMINATIVO  |
| STRADA EFASCIA DI RISPETTO 20M                   | FRUTTETO RECUPERATO E DI NUOVO IMPIANTO                     |
| MURO A SECCO 5M                                  | ULIVETO ESISTENTE   |
| CONDOTTA CONSORZIO BONIFICA E FASCIA RISPETTO 5M | AREA DI COMPENSAZIONE                                       |
| VIABILITA' DI PROGETTO 5M                        | AGRUMETO _interasse 6m_h_3/4m_n_piante 3.150                |
| CABINA DI RACCOLTA                               | AGRUMETO MANTENUTO  |
| CABINA DI TRASFORMAZIONE                         | PIANTE AROMATICHE   |
| TRACKER DA 28 MF                                 |   |

Codice elaborato	Data	Livello progettazione	Emesso	Verificato	Approvato	REV.
26_P07	FEB. 2024	DEFINITIVO				00

ELABORATO:  
OPERE DI MITIGAZIONE

SCALA 1:5.000 TAVOLA: 3 di 3

**Società Proponente:**  
**CHUB 2 SRL**  
 VIA TRENTO, 17  
 95030 NICOLOSI (CT)

**Timbri e firme:**

**Progettazione:**  
  
**E-PRIMA S.R.L.**  
 Via Manganelli 20/G  
 95030 Nicolosi (CT)  
 tel:095914116 - cell:3339533392  
 email:info@e-prima.eu

**Timbri e firme:**

