


FUNZIONALI	Mascheramento	
	Tipologia diripristino	
TECNICI	n. scheda diriferimento (Rif. ELN-AMB-E-320006)	09
	Superficie diripristino	220m <sup>2</sup>
	Inerbimento	
	n. scheda diriferimento (Rif. ELN-AMB-E-320007)	14
DATI	Superficie inerbimento	220m <sup>2</sup>
	CONFINI AMMINISTRATIVI	Com. di MONFALCONE Sez. A (GO) F.11

DATI CARATTERISTICI	
DATI DI COSTRUZIONE	
PRESSIONE DI PROGETTO 64.0 bar PRESSIONE MASSIMA DI ESERCIZIO (MOP) 64.0 bar GRADO DI UTILIZZAZIONE DICHIARATO f - 0.57	
REALIZZATO IN CONFORMITA' AL D.M. 17/04/2008 CONFORMITA' AL D.M. NUMERO D.M. 17/04/2008 PER MODIFICHE REALIZZATE SUCCESSIVAMENTE	
RIVESTIMENTO GIUNTI DI SALDATURA	
Fasce Termorestringenti	
DATI GENERALI	
DN	300 SP 9.5 [UNI-EN] 71.10 m
LUNGHEZZA TOTALE IMPIANTO 71.10 m.	
FASE EMISSIONE Progetto	
CONFINI AMMINISTRATIVI	F.6 Com. di MONFALCONE Sez. A (GO) F.6 F.11

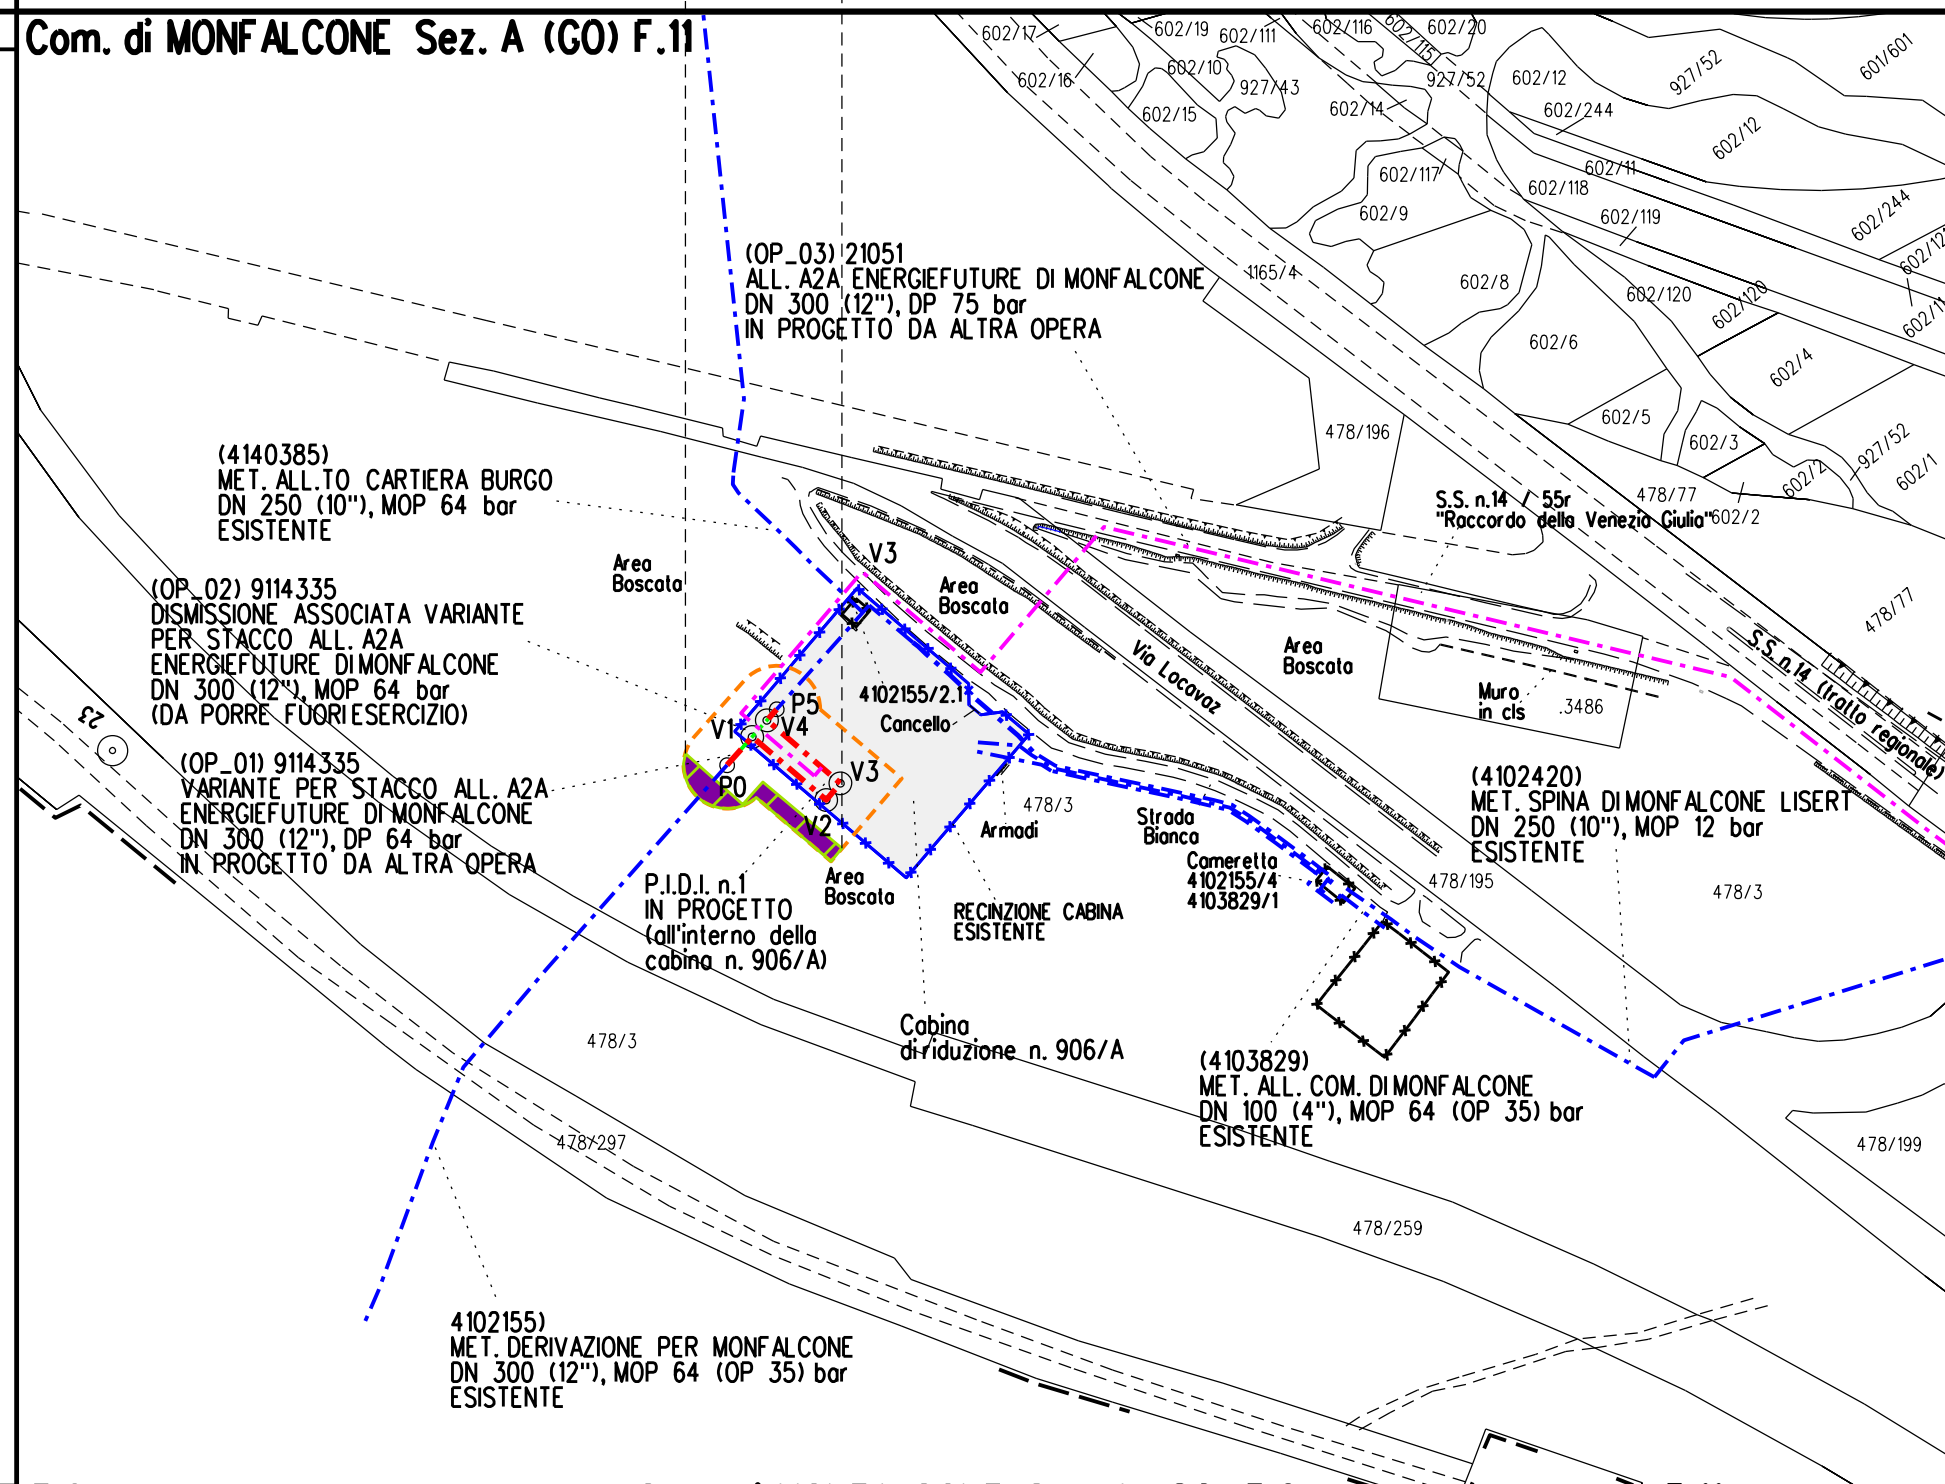

### LEGENDA

**Opera in Progetto / Rilievo**  
 Condotta in esercizio (Blue dashed line)  
 Condotta in progetto (Red dashed line)

**Altre Opere**  
 Condotta in progetto da altra opera (Magenta dashed line)  
 Condotta fuori esercizio (Green dashed line)  
 Condotta da dismettere (Green dotted line)

**Aree di occupazione temporanea**  
 (Orange dashed rectangle)

**Impianti esistenti**  
 (Blue rectangle)

### VEGETAZIONE REALE

(Purple square) AREA BOSCATI SOGGETTA A TRASFORMAZIONE TEMPORANEA


(Green hatched square) AREA SOGGETTA A INERBIMENTO

### TIPOLOGIA DI RIPRISTINO

(Green square) OSTRIO-QUERCETO A SCOTANO

(Magenta square) MASCHERAMENTO IMPIANTO

Nota: Foglio catastale aggiornato a Ottobre 2022

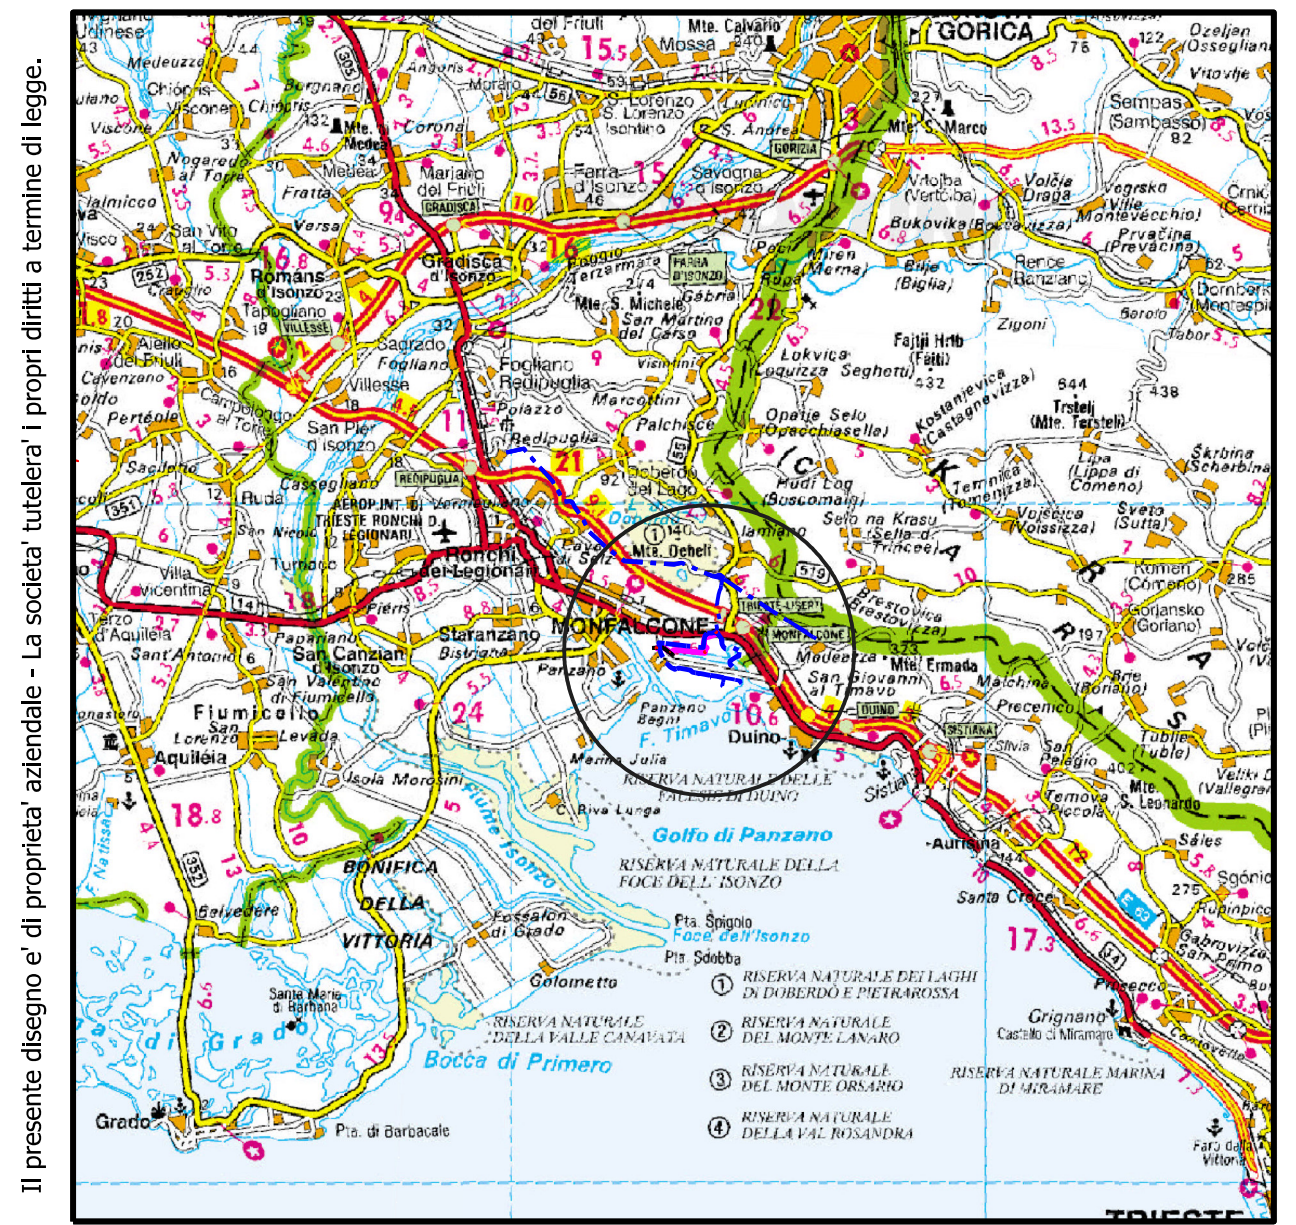

COROGRAFIA SCALA 1:200.000

Nel Comune di MONFALCONE

0	28/08/2023	EMISSIONE PER ENTI	V.PELLICCIA	F.VITALI	L.GAUDENZI
REV	DATA	DESCRIZIONE	ELABORATO	VERIFICATO	APPROVATO
Proprietario	Progettista		Disegno		
				DIS-AMB-E-35522	
Variante per Stacco All. A2A Energiefuture di Monfalcone (GO) DN 300 (12") - DP 64 bar					
Revisione 0					
Comm. NR/19320					
Cod. tec. 9114335					
PLANIMETRIA CATASTALE CON INDIVIDUAZIONE DELLE TIPOLOGIE FORESTALI E RIPRISTINO VEGETAZIONALE					
Scala 1:2000					

Il presente disegno e' di proprieta' aziendale - La societa' tutelera' i propri diritti a termine di legge.