





COROGRAFIA Scala 1:200.000

1	04/09/2023	Emissione per Enti	E. TALARICO	G. AIUDI	L. GAUDENZI
0	11/05/2023	Emissione per Commenti	E. TALARICO	G. AIUDI	L. GAUDENZI
INDICE	DATA	REVISIONI	ELABORATO	VERIFICATO	APPROVATO
		PROGETTISTA  Rif.TFM: 011-PJM5-026-10-DT-D-5201		Dis. <b>DIS-OF-D-35201</b>	
				Fg. <b>1</b> di <b>3</b>	
Met. Allacciamento A2A Energiefuture di Monfalcone (GO) DN 300 (12") - DP 75 bar			Comm. <b>NR/19320</b>		
			INDICE	0	
			Scala <b>1:10000</b>		
TRACCIATO DI PROGETTO SU ORTOFOTO			Sostituisce il ..... Sostituito dal .....		




Met. Allacciamento A2A Energiefuture di Monfalcone (GO)  
DN 300 (12") - DP 75 bar

1	04/09/2023	EMISSIONE PER ENTI	E. TALARICO	G. AIUDI	L. GAUDENZI
0	11/05/2023	EMISSIONE PER COMMENTI	E. TALARICO	G. AIUDI	L. GAUDENZI
INDICE	DATA	REVISIONI	ELABORATO	VERIFICATO	APPROVATO
 			Dis. DIS-OF-D-35201		
			Comm. NR/19320		

Foglio  
**2**  
di 3  
Scala  
1:10000


TRACCIATO DI PROGETTO SU FOTO AEREA

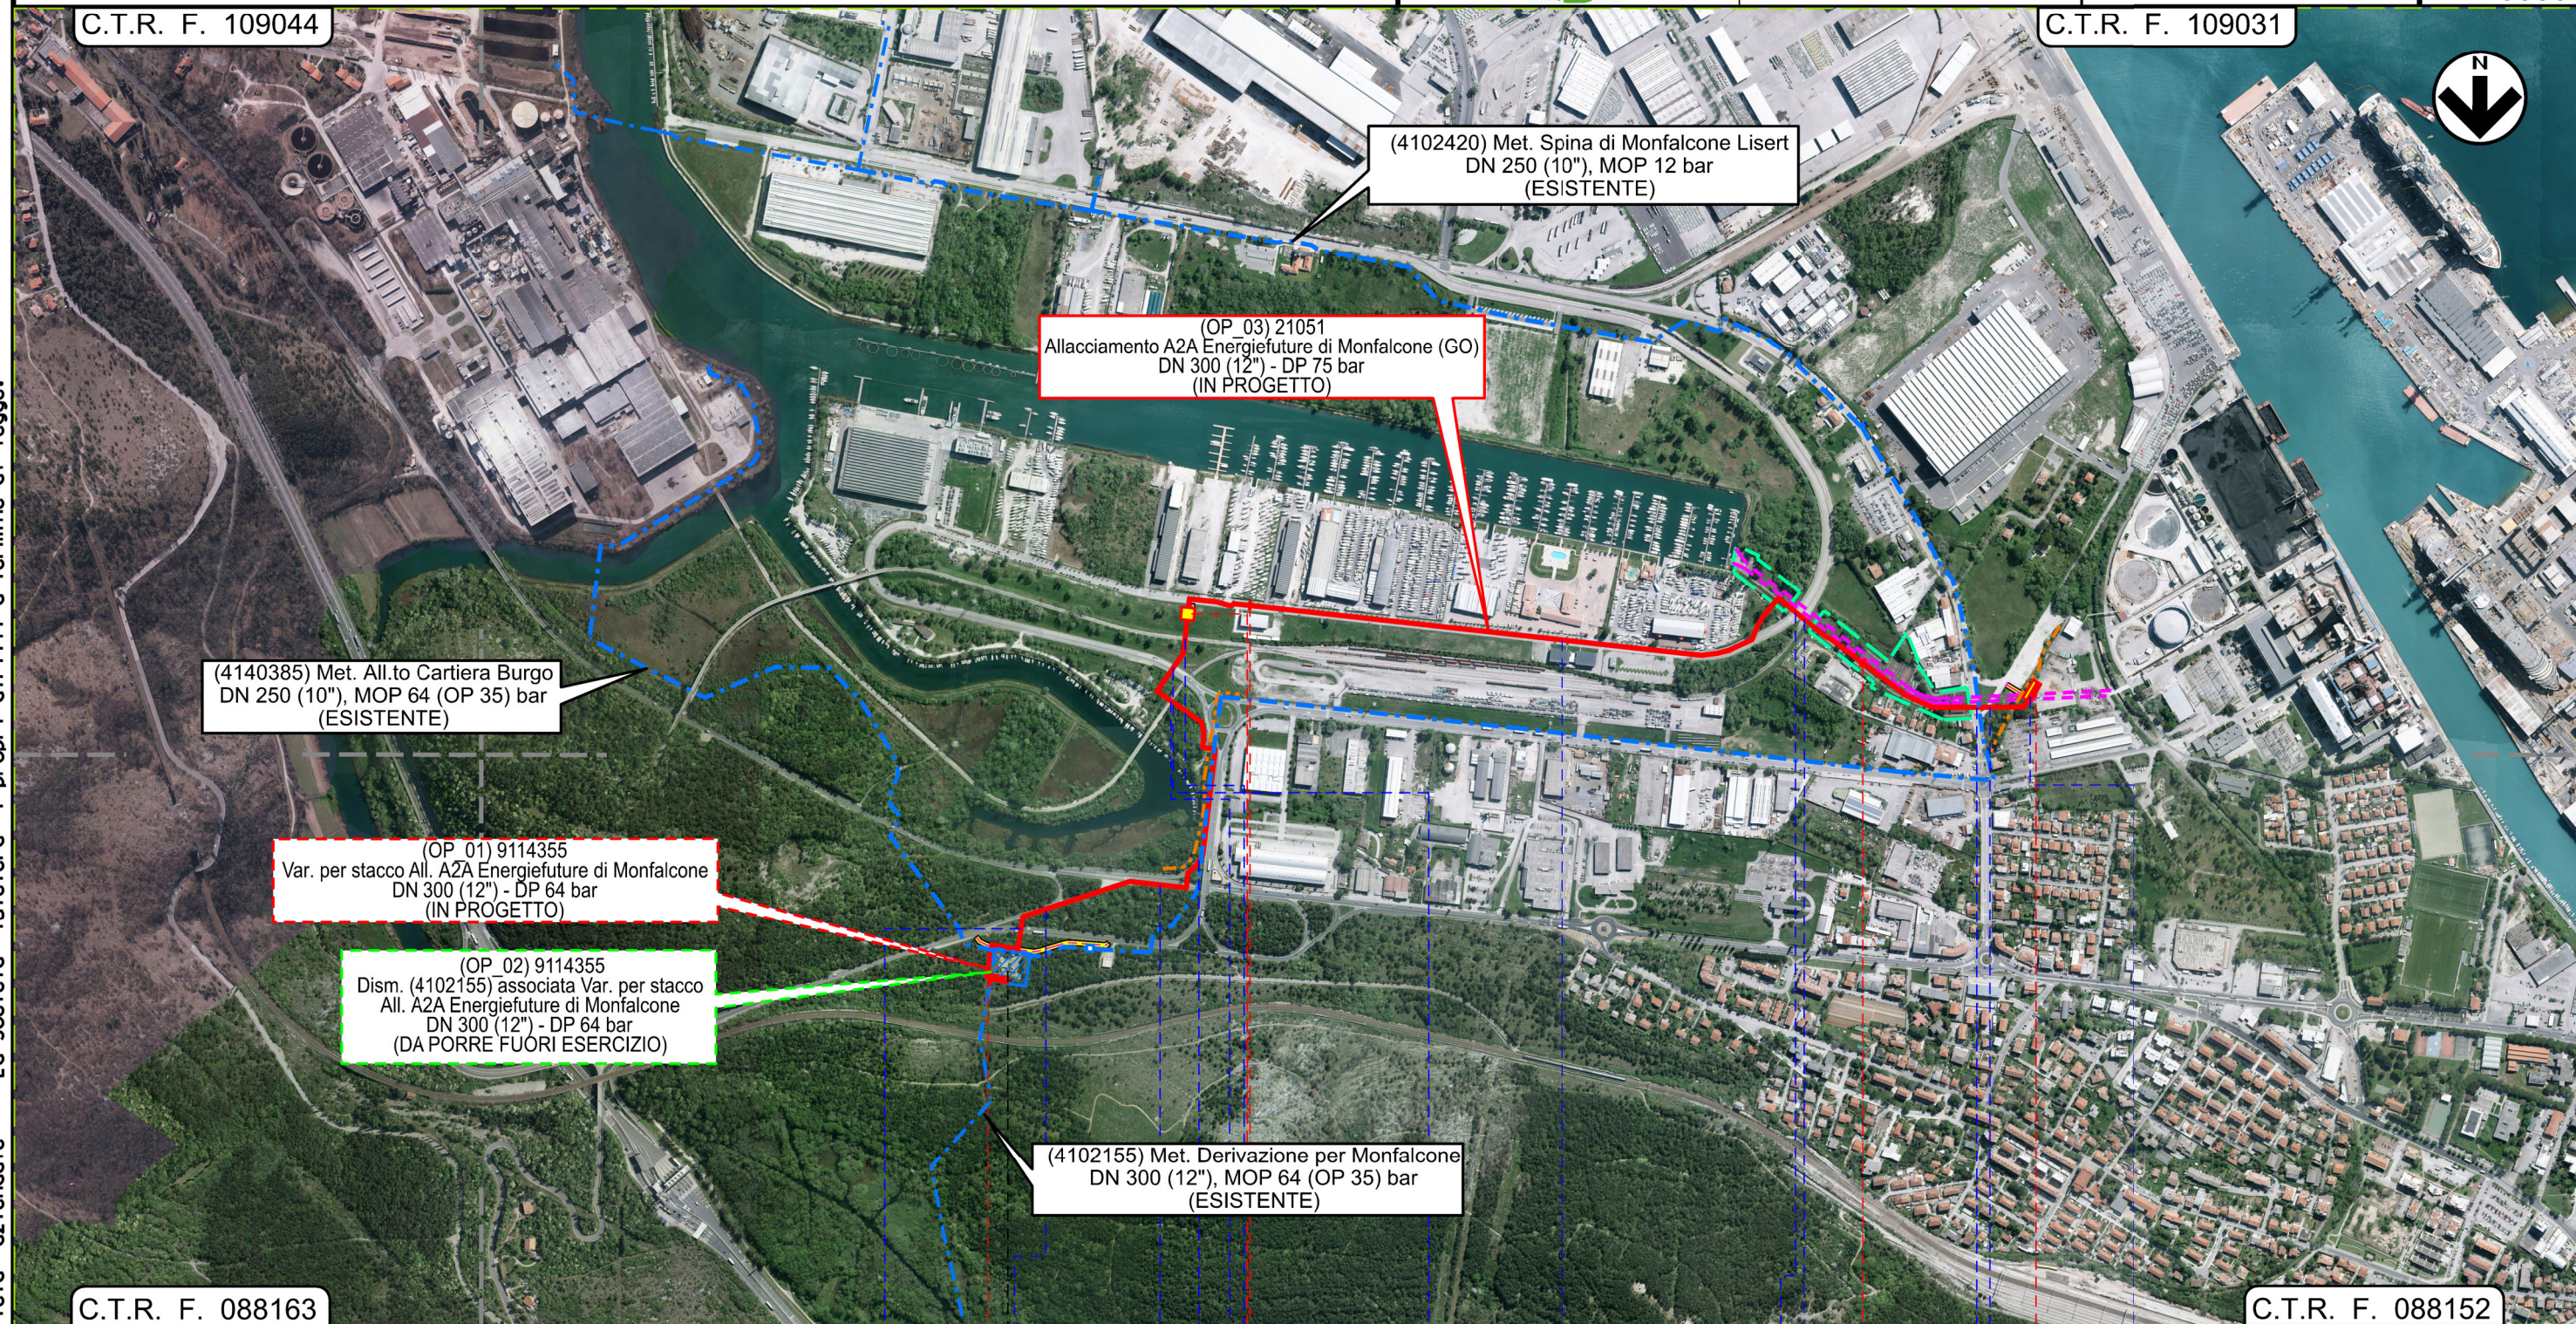


Il presente disegno e' di proprieta' aziendale - La Societa' tutelera' i propri diritti a termine di legge.

C.T.R. F. 088163 0 1 2 2+328 C.T.R. F. 088152

MONFALCONE  
GORIZIA

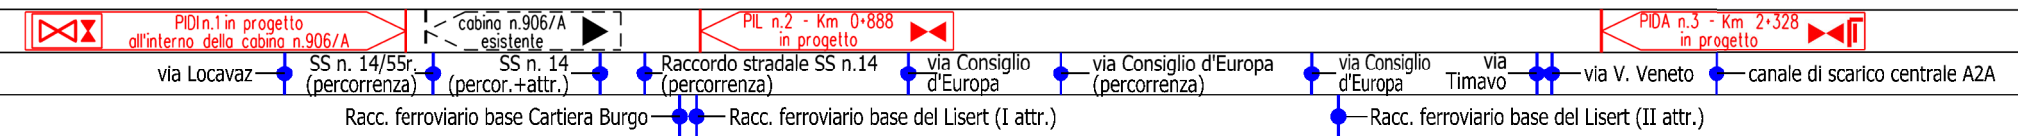








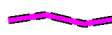









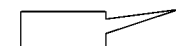








1	04/09/2023	EMISSIONE PER ENTI	E. TALARICO	G. AIUDI	L. GAUDENZI
0	11/05/2023	EMISSIONE PER COMMENTI	E. TALARICO	G. AIUDI	L. GAUDENZI
INDICE	DATA	R E V I S I O N I	ELABORATO	VERIFICATO	APPROVATO
			 RIF.TFM: 011-PJM5-026-10-DT-D-5201		
			Dis. DIS-OF-D-35201		Foglio 3 di 3
			Comm. NR/19320		Scala --


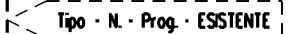

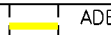

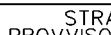
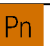
TRACCIATO DI PROGETTO SU FOTO AEREA

SIMBOLOGIA CARTOGRAFICA

	Metanodotto in progetto		Gallerie, Tunnel, Mini-Microtunnel, Raise Boring e T.O.C.
	Metanodotti in esercizio		Impianti di linea in progetto
	Metanodotti da porre fuori esercizio e recuperare		Impianti di linea su rete in esercizio
	Altri metanodotti in progetto		Impianti di linea da porre fuori esercizio e recuperare
	Altre condotte di terzi (oleodotto Kuwait Italia SpA)		Strade di accesso provvisorio
	Aree impianti stacco-terminale esistenti		Strada di accesso all'impianto
	Aree di proprietà A2A ENERGIEFUTURE SPA		Adeguamento strade esistenti
	Canale interrato in cls di scarico acque di raffreddamento della Centrale A2A		Piazzola di stoccaggio tubazioni
	Nome Metanodotto in progetto		
	Nome Altri Metanodotti in progetto		
	Nome Metanodotti da porre fuori esercizio e recuperare		
	Nome Metanodotti in esercizio		

SIMBOLOGIA MECCANICA

	Punto di intercettazione di linea (P.I.L.)
	Punto di intercettazione di derivazione importante (P.I.D.I.)
	Punto di intercettazione con discaggio di allacciamento (P.I.D.A.)
	Impianto di riduzione/regolazione della pressione

Progressiva chilometrica	N.	
Comuni		
Province		
Impianti	 Tipo · N. · Prog. · IN PROGETTO	 Tipo · N. · Prog. · ESISTENTE
Attraversamenti	 Tipo · N. · Prog. · DA SMANTEL.	
Attraversamenti	TIPOLOGIA ATTRAVERSATA (SS n. **, corso d'acqua, ferrovia, ecc.)	
Strade – Piste – Piazzole tubazioni	ACCESSO IMPIANTI  ADEGUAMENTI STRADE  STRADE PROVVISORIE  N. PIAZ.  Pn	