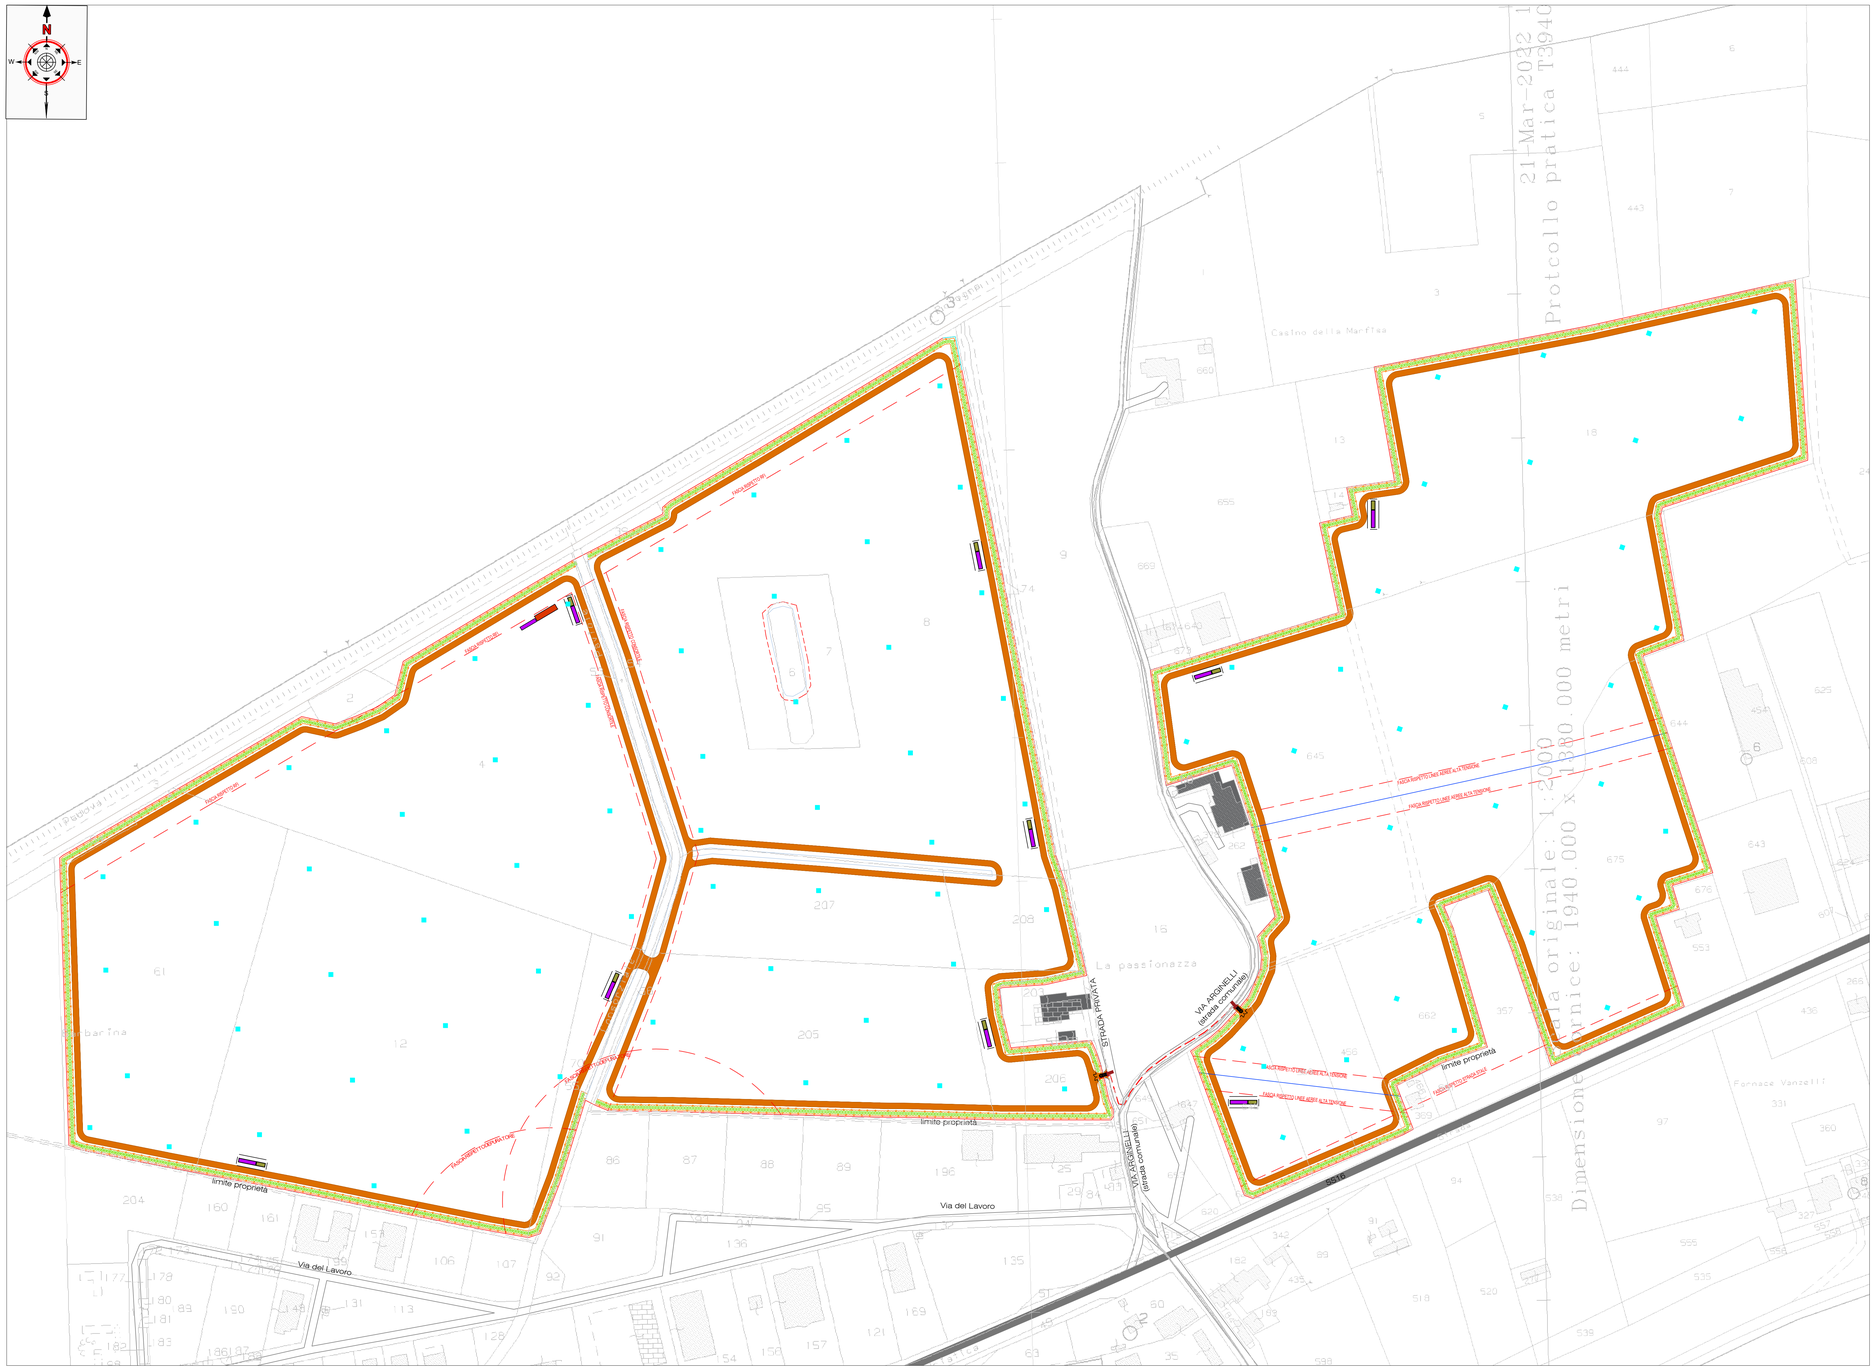

LAYOUT IMPIANTO
Scala 1:1500

LEGENDA:

- Moduli fotovoltaici
- Linea elettrica aerea e fascia di rispetto
- Mitigazione
- Recinzione
- Perimetro/confine
- Strada interna al parco fotovoltaico
- Cavidotto Media Tensione (MT) interconnessione campi fotovoltaici
- Strada comunale
- Strada Statale
- Edifici
- Ferrovia
- Cabinato trasformatori (Dettaglio PD-TAV09) Cabinato futuro accumulo (Dettaglio PD-TAV10) [fascia libera per apertura porte]
- Ingresso parco fotovoltaico
- Cabinato SW Station (Dettaglio PD-TAV30) Cabinato futuro accumulo (Dettaglio PD-TAV10)
- Linea MT
- Linea BT
- Punto di prelievo

IMPIANTO FOTOVOLTAICO EG MARCO POLO SRL E OPERE CONNESSE

POTENZA IMPIANTO 29,73 MWp - COMUNE DI CANARO (RO)

Proponente

EG MARCO POLO S.R.L.
VIA DEI PELLEGRINI 22 - 20122 MILANO (MI) - P.IVA: 11769710960 - PEC: egmarcopolo@pec.it

Progettazione Incico srl

Ing. Antonello Ruttilio
VIA R. ZANDONAI 4 - 44124 - FERRARA (FE) - P.IVA: 00522150382 - PEC: incico@pec.it
Tel.: +39 0532 202613 - email: a.ruttilio@incico.com

antonello ruttilio
21.02.2024
10:33:27
GMT+01:00

Collaboratori Incico srl

P.ind. Michele Lambertini
VIA R. ZANDONAI 4 - 44124 - FERRARA (FE) - P.IVA: 00522150382 - PEC: incico@pec.it
Tel.: +39 0532 202613 - email: a.rizziolo@incico.com

Coordinamento progettuale solar IT

Solar IT s.r.l.
VIA ILARIA ALPI 4 - 46100 - MANTOVA (MN) - P.IVA: 02627240209 - PEC: solarit@lamiapec.it
Tel.: +39 0425 072257 - email: info@solarglobal.com

Titolo Elaborato

PLANIMETRIA CAMPIONAMENTI LAYOUT

LIVELLO PROGETTAZIONE	COD. ELABORATO	FILE NAME	DATA	SCALA
DEFINITIVO	INT_TAV05	IT-2021-0132_INT_TAV05-05-PLANIMETRIA CAMPIONAMENTI LAYOUT.DWG	DICEMBRE '23	1:200

Revisioni

REV.	DATA	DESCRIZIONE	ESEGUITO	VERIFICATO	APPROVATO
0	DIC. '23	INTEGRAZIONE	LBO	LST	ARU

COMUNE DI CANARO (RO)
REGIONE VENETO

enfinity