PLANIMETRIA DI PROGETTO

scala di progetto 1:500

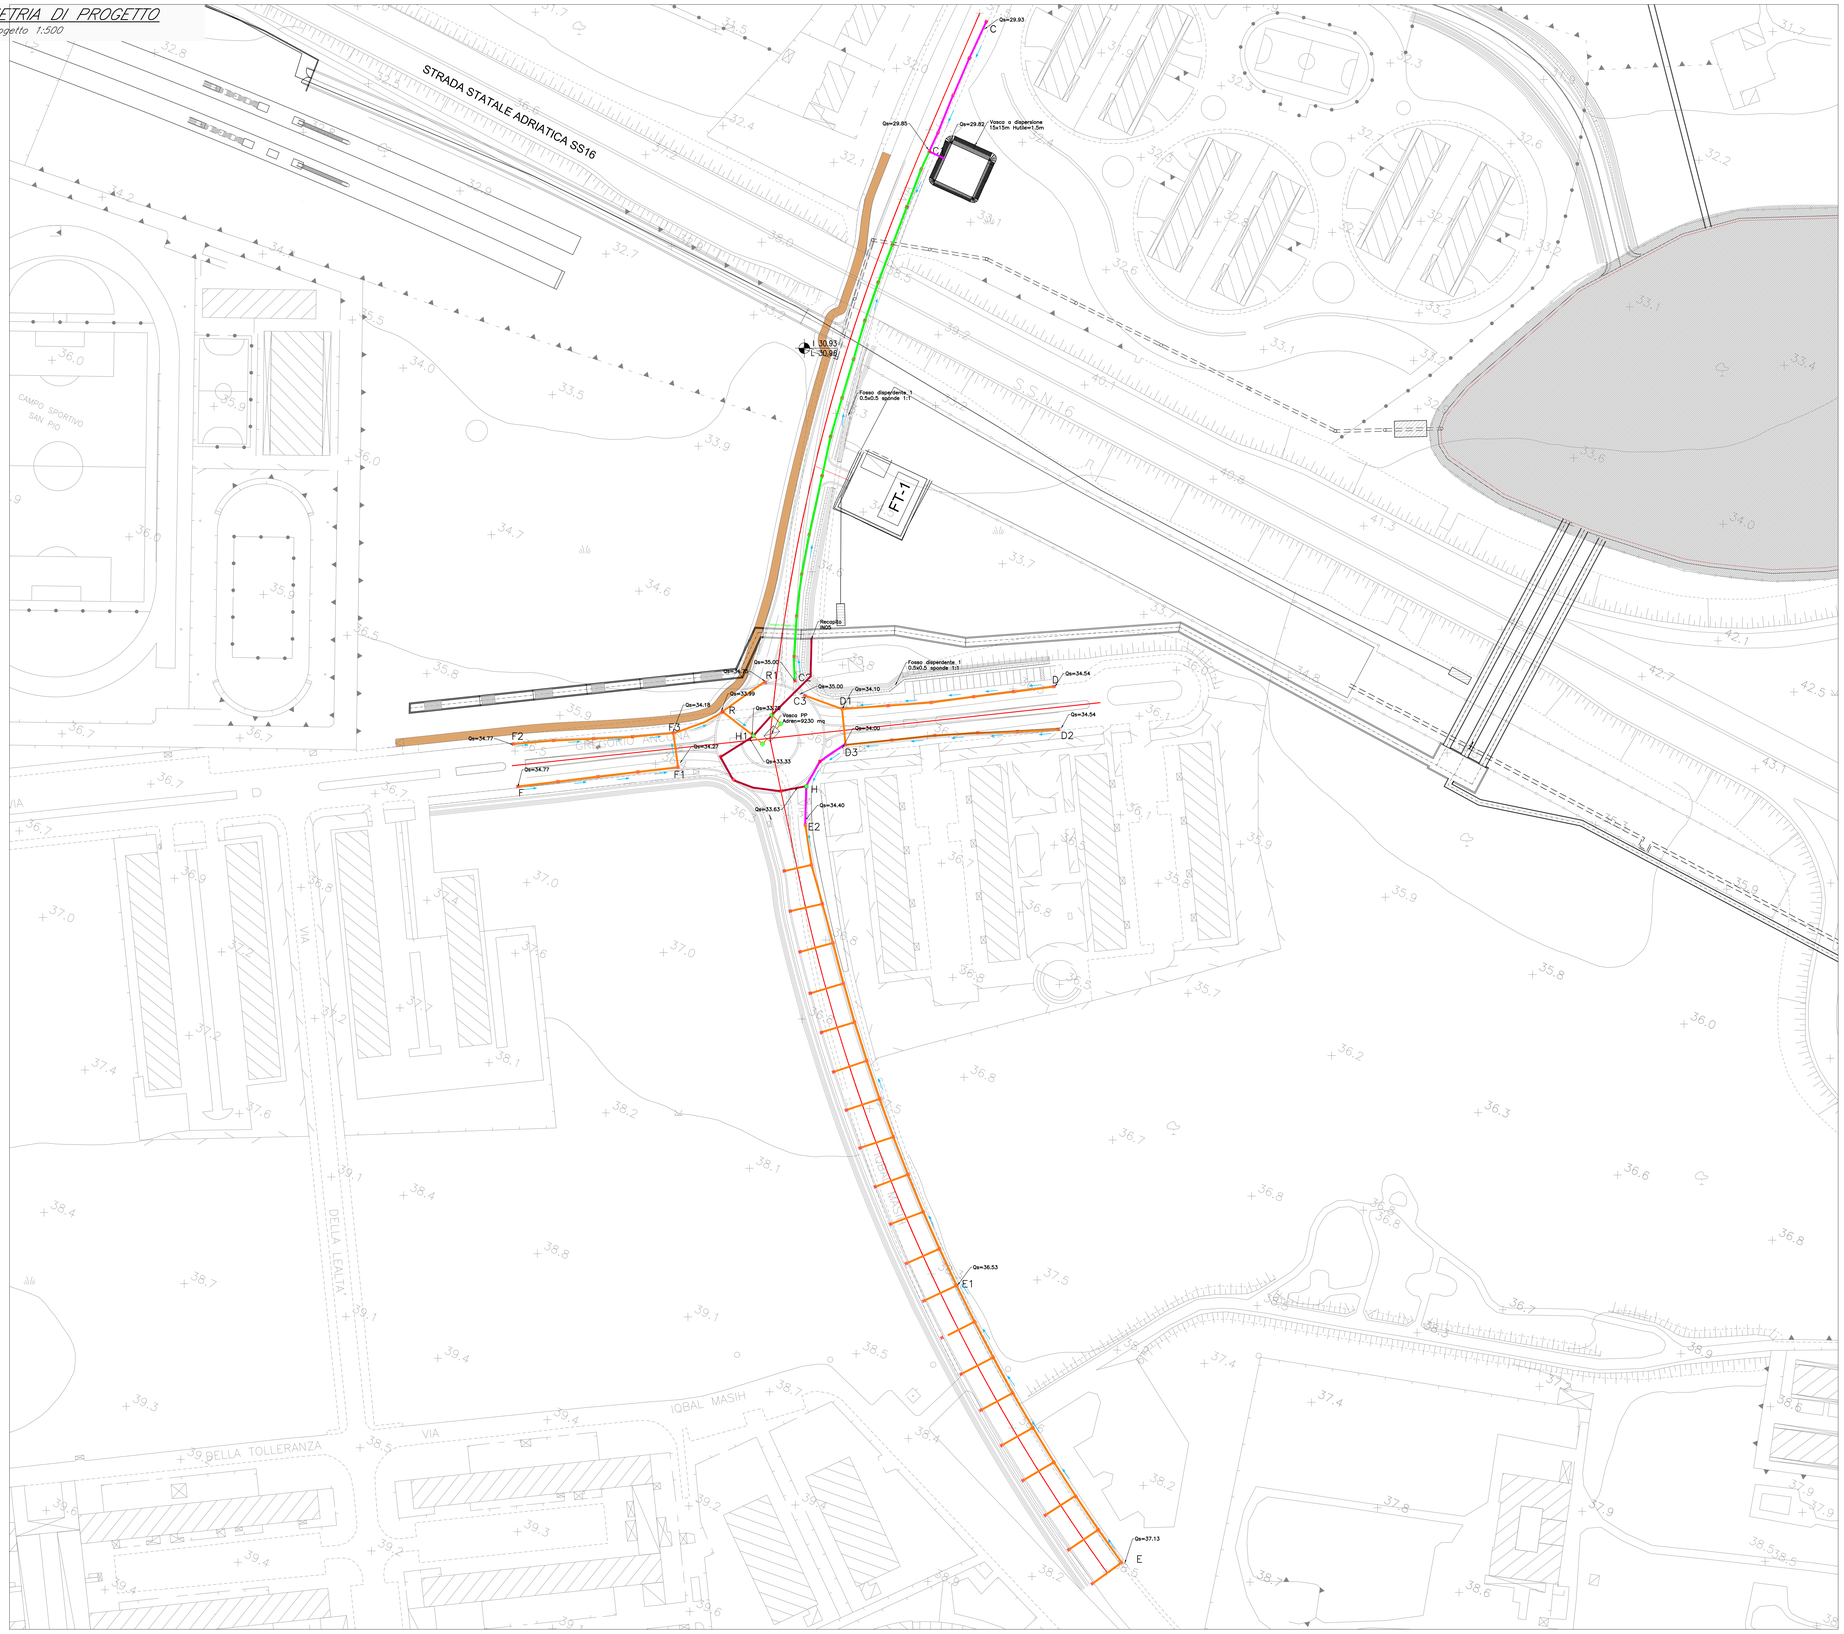

LEGENDA

- Embrice prefabbricato
- Tubazione di raccolta in PEAD DN400
- Tubazione di raccolta in PEAD DN500
- Tubazione di raccolta in PEAD DN630
- Tubazione di raccolta in CLS DN800
- Tubazione di raccolta in CLS DN1000
- Pozzetto 80x80 con caditoia grigliata
- Pozzetto 80X80

Identificativo del ramo	Sezione	Materiale	Lunghezza del ramo	Pendenza	Diametro
			L	i_P	D_{EST}
			[m]	[m/m]	[mm]
E-E1	Circolare	Pead	120	0.005	630
E1-E2	Circolare	Pead	180	0.011	630
E2-H	Circolare	cestru	13	0.043	800
D-D1	Circolare	Pead	80	0.005	630
C3-D1	Circolare	Pead	18	0.050	630
D1-D3	Circolare	Pead	13	0.008	630
D2-D3	Circolare	Pead	80	0.007	630
D3-H	Circolare	cestru	21	0.008	800
H-H1	Circolare	cestru	51	0.006	1000
F-F1	Circolare	Pead	60	0.008	630
F1-F3	Circolare	Pead	12	0.008	630
F2-F3	Circolare	Pead	60	0.010	630
F3-R	Circolare	Pead	19	0.010	630
R1-R	Circolare	Pead	19	0.040	630
R-H1	Circolare	Pead	14	0.021	630
C2-C1	Circolare	cestru	203	0.024	500
C-C1	Circolare	cestru	52	0.002	800
C1-VASCA	Circolare	cestru	7	0.005	800

NOTA 1: Per ogni dettaglio sul drenaggio di piattaforma si rimanda agli elaborati IADR00D11PZID0000010A

NOTA 2: Per i fossi a dispersione con fondo in pendenza dovranno prevedersi setti di interruzione in terra ad interasse variabile in funzione della pendenza stessa.

COMMITTENTE:

RFI RETE FERROVIARIA ITALIANA
GRUPPO FERROVIE DELLO STATO ITALIANE

PROGETTAZIONE:

ITALFERR
GRUPPO FERROVIE DELLO STATO ITALIANE

INFRASTRUTTURE FERROVIARIE STRATEGICHE DEFINITE DALLA LEGGE OBIETTIVO N. 443/01 e s.m.i.

S.O. IDRAULICA

PROGETTO DEFINITIVO

NODO DI BARI

BARI NORD - VARIANTE SANTO SPIRITO PALESE

ID – IDROLOGIA E IDRAULICA

Drenaggio di piattaforma
Planimetria di smaltimento acque di piattaforma stradale NV05

SCALA: Varie

COMMESSA	LOTTO	FASE	ENTE	TIPO DOC.	OPERA/DISCIPLINA	PROGR.	REV.
IADR	00	D	11	PZ	ID0002	033	A

Rev.	Descrizione	Redatto	Data	Verificato	Data	Approvato	Data	Autorizzato Data
A	Emissione a seguito aggiornamento Ente	A. Polastri	Settembre 2023	G. Gimaggio D. De Rosa	Settembre 2023	G. Gimaggio	Settembre 2023	F. Calise Settembre 2023

File:IADR00D11PZID0002033A.DWG

n. Elab.: X