


Q.Ref = 16.508

NUM. SEZIONE	1	2	3	4	5	6	7	8	9	10	11	12	13	14	15	16	17	18
DISTANZE PROGRESSIVE	0+000	0+020	0+040	0+060	0+080	0+100	0+120	0+140	0+160	0+180	0+200	0+220	0+240	0+260	0+280	0+300	0+320	0+338
DISTANZE PARZIALI		20,00	20,00	20,00	20,00	20,00	20,00	20,00	20,00	20,00	20,00	20,00	20,00	20,00	20,00	20,00	20,00	8,64
QUOTE TERRENO	11,461	11,376	11,275	11,172	11,062	10,900	11,008	11,094	11,210	11,347	11,228	11,190	11,094	10,985	11,007	10,971	11,002	11,410
QUOTE PROGETTO	11,461	11,304	11,208	11,172	11,076	10,981	10,856	10,899	11,043	11,097	11,130	11,174	11,217	11,261	11,304	11,348	11,391	11,410
DIFFERENZA DI QUOTA	0,000	0,014	0,017	-0,019	-0,384	-0,081	0,052	0,084	0,178	0,086	-0,053	0,017	-0,222	-0,298	-0,297	-0,377	-0,389	-0,009
ANDAMENTO PLANIMETRICO	L=18,399m A=28,000m R=78,000m L=30,790m A=25,000m R=85,000m A=30,000m L=38,042m R=500,000m L=24,928m																	
SOPRAELEVAZIONE	SX H: -2,50% H: +3,40% H: +3,40% H: -2,50% H: -3,20% H: -3,20% H: +0,00% DX H: -2,50% H: -3,40% H: -3,40% H: -2,50% H: +3,23% H: +3,23% H: -2,50%																	
DIAGRAMMA VELOCITA'	V=30km/h V=30km/h V=30km/h																	

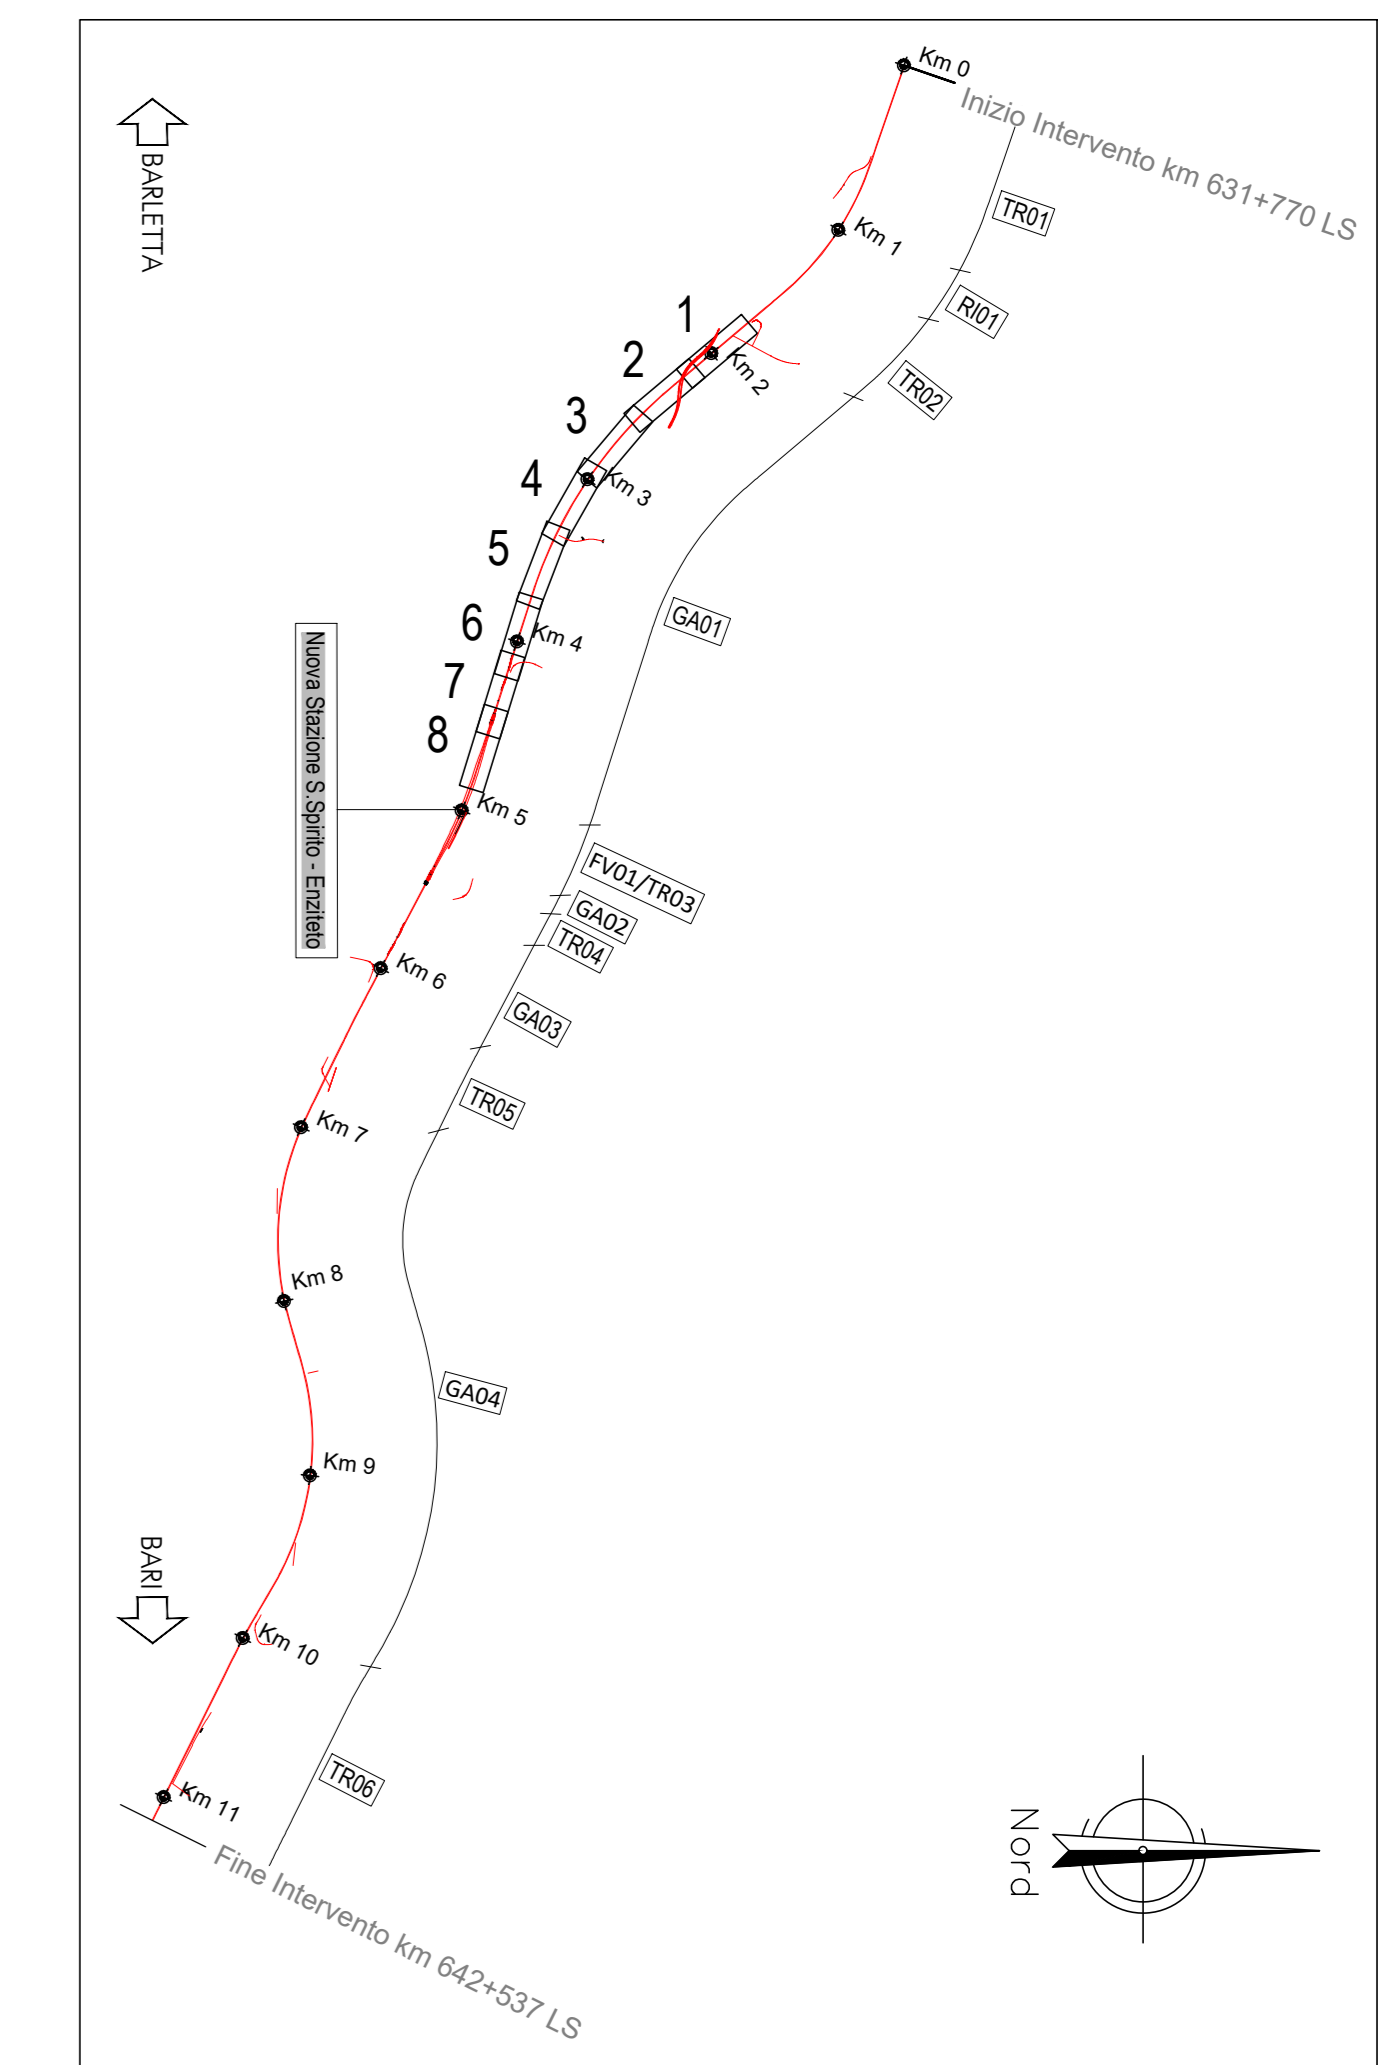

COMMITTENTE: **RFI** RETE FERROVIARIA ITALIANA GRUPPO FERROVIE DELLO STATO ITALIANO

PROGETTAZIONE: **ITALFER** GRUPPO FERROVIE DELLO STATO ITALIANO

**INFRASTRUTTURE FERROVIARIE STRATEGICHE DEFINITE DALLA LEGGE OBIETTIVO N. 443/01 e s.m.i.**

**S.O. PROGETTAZIONE LINEE, NODI E STRADE**

**PROGETTO DEFINITIVO**

**NODO DI BARI**

**BARI NORD - VARIANTE SANTO SPIRITO PALESE**

NV - NUOVE VIABILITÀ  
 NV01 - Nuova viabilità alla pk 0+570  
 Profilo longitudinale

SCALA: 1:1000

COMMESSA LOTTO FASE ENTE TIPO DOC. OPERA/DISCIPLINA PROGR. REV.

IADR 00 D 13 F7 NV0100 001 B

Rev.	Descrizione	Redatto	Data	Verificato	Data	Approvato	Data	Autorizzato Data
A	Emissione esecutiva	A. Fasoli	31/01/2023	M. Abate	31/01/2023	G. Diogeni	31/01/2023	V. COGNONI Selettiva 2023
B	Emissione PD per A.I.	A. Fasoli	02/02/2023	M. Abate	02/02/2023	G. Diogeni	02/02/2023	V. COGNONI Selettiva 2023

File: IADR00D13F7N0100001B.DWG n. Elab.: X