
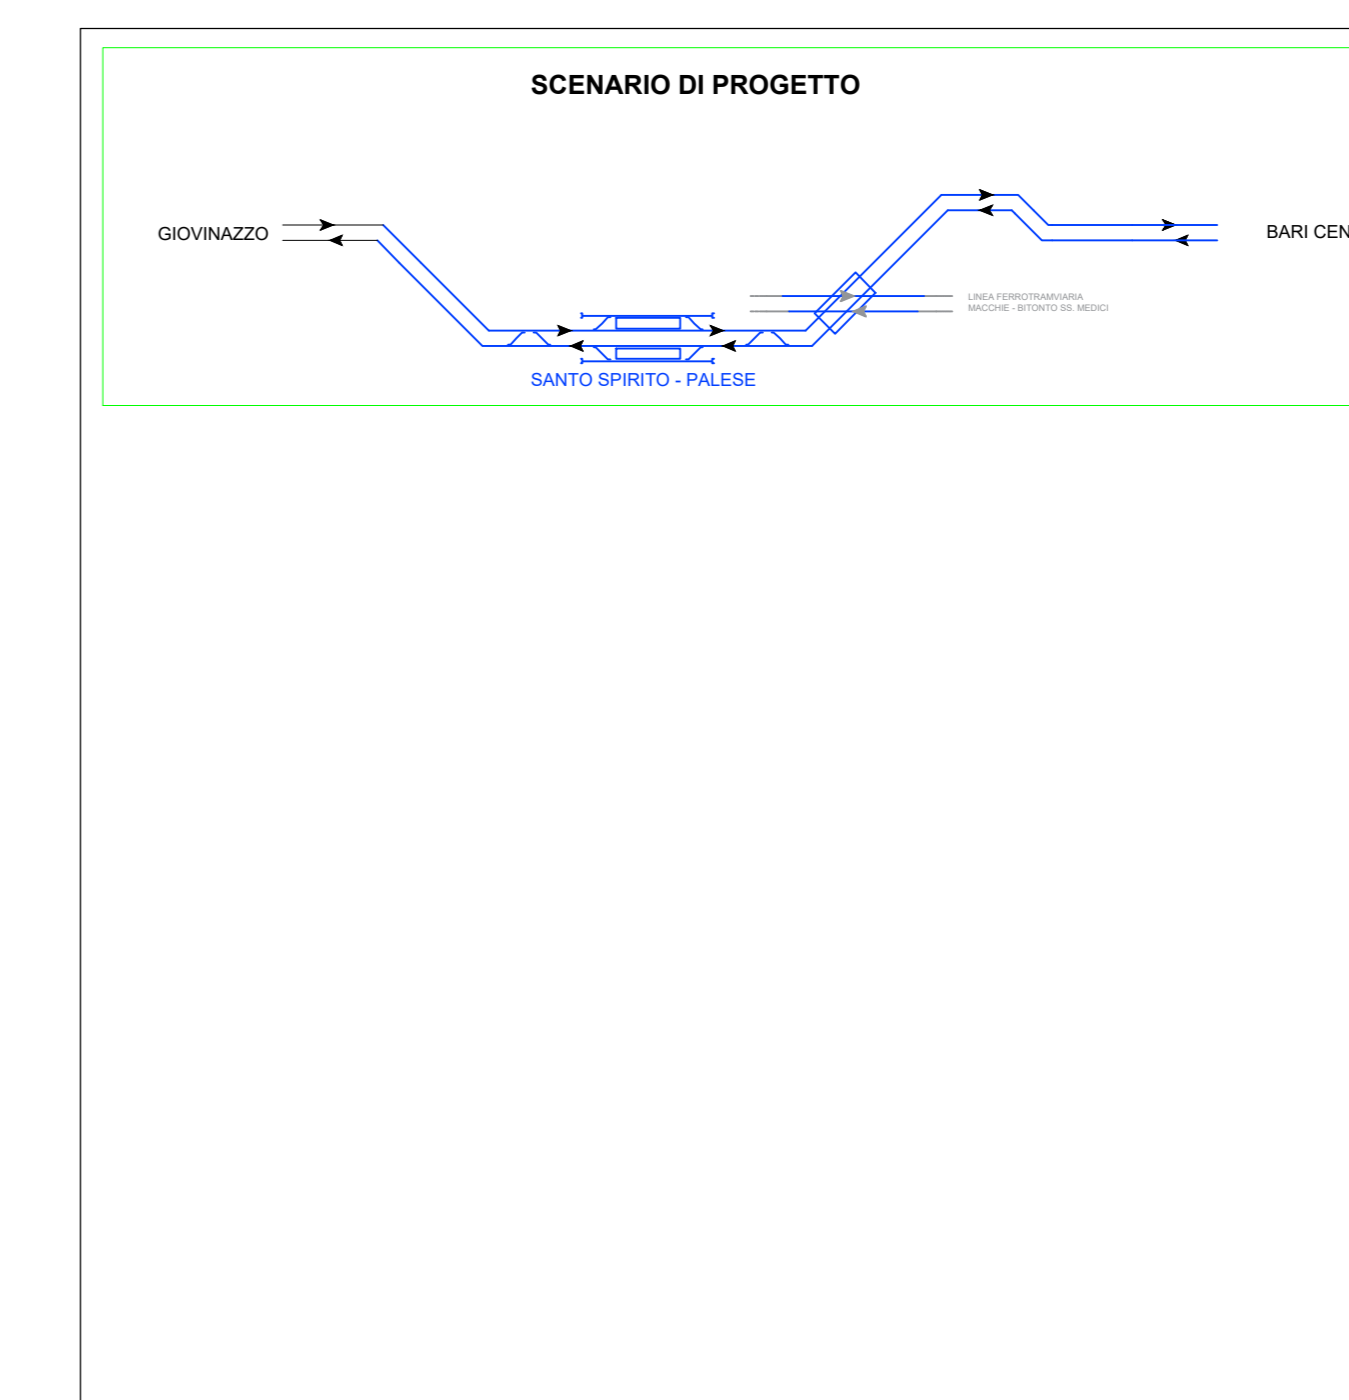


LEGENDA:

Asse linea storica	
Opere in costruzione	
Opere costruite fase precedente	
Opere in Demolizione	
Opere provvisorie	

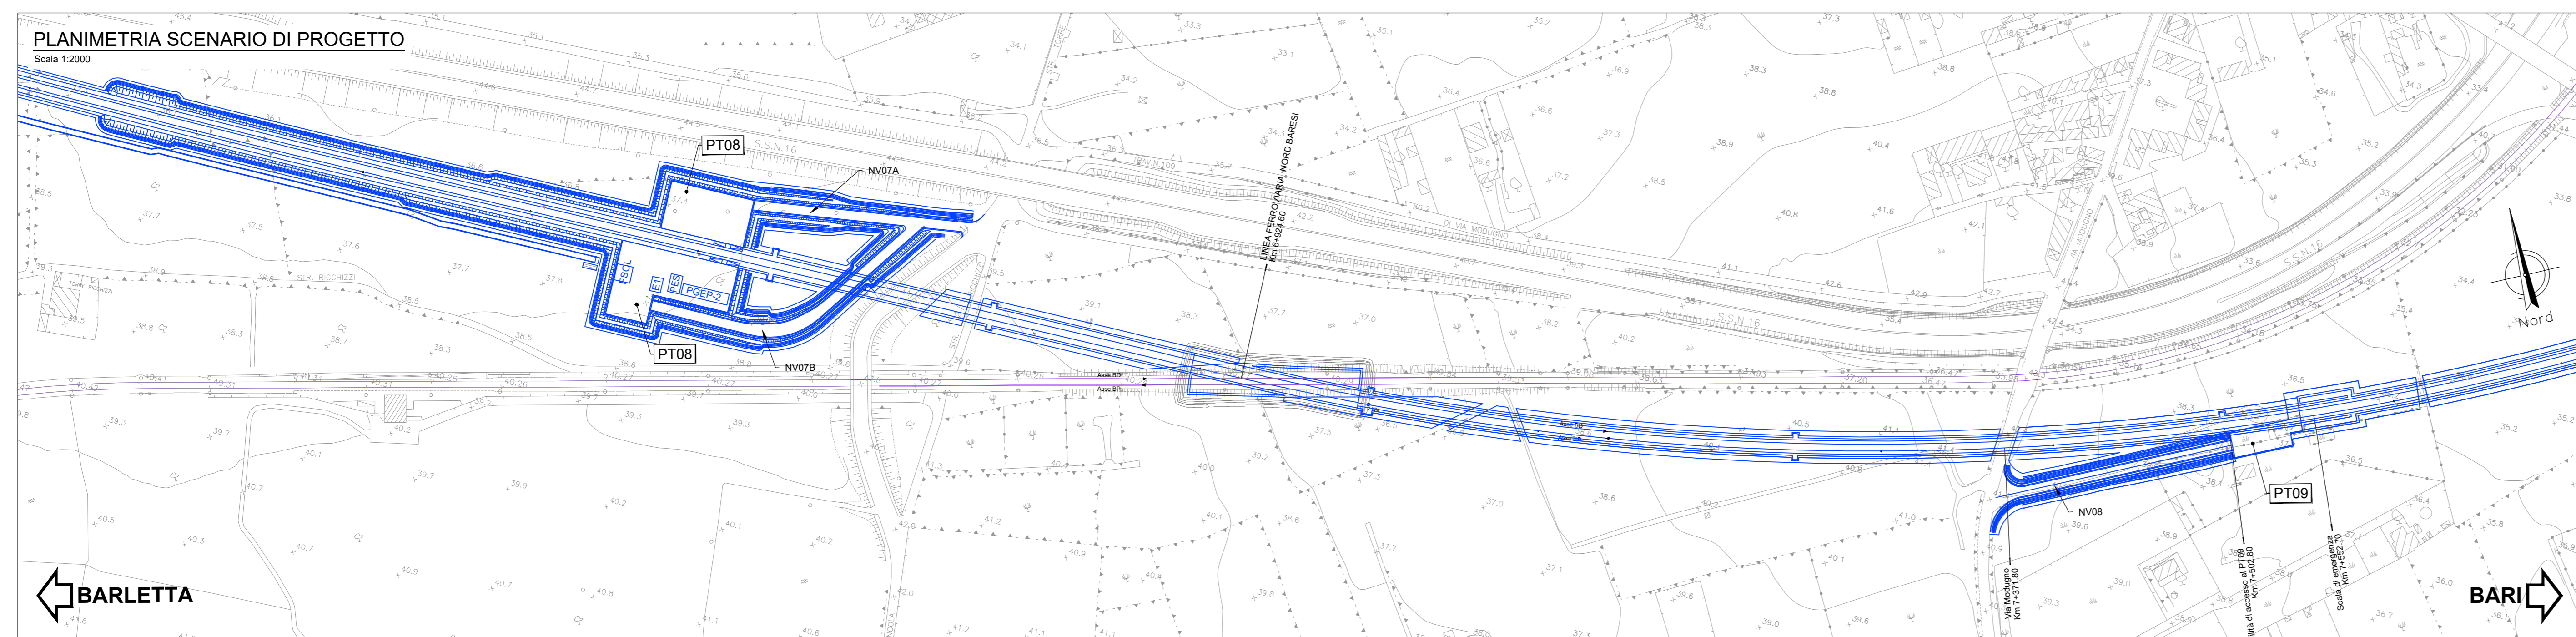

COMMITTENTE:

PROGETTAZIONE:

INFRASTRUTTURE FERROVIARIE STRATEGICHE DEFINITE DALLA LEGGE OBIETTIVO N. 443/01 e s.m.i.

S.O. Progettazione Linee, Nodi e Strade

PROGETTO DEFINITIVO

NODO DI BARI
BARI NORD - VARIANTE SANTO SPIRITO PALESE

INFRASTRUTTURE ELABORATI GENERALI
Planimetria di fase Tav. 2/3

SCALA: 1:2000

Rev.	Descrizione	Redatto	Data	Verificato	Data	Approvato	Data	Autorizzato Data
A	Emissione PD del AI		SETT 23		SETT 23		SETT 23	20090323

File: IADR00013PBIF0004002A n. Elab.: 1