
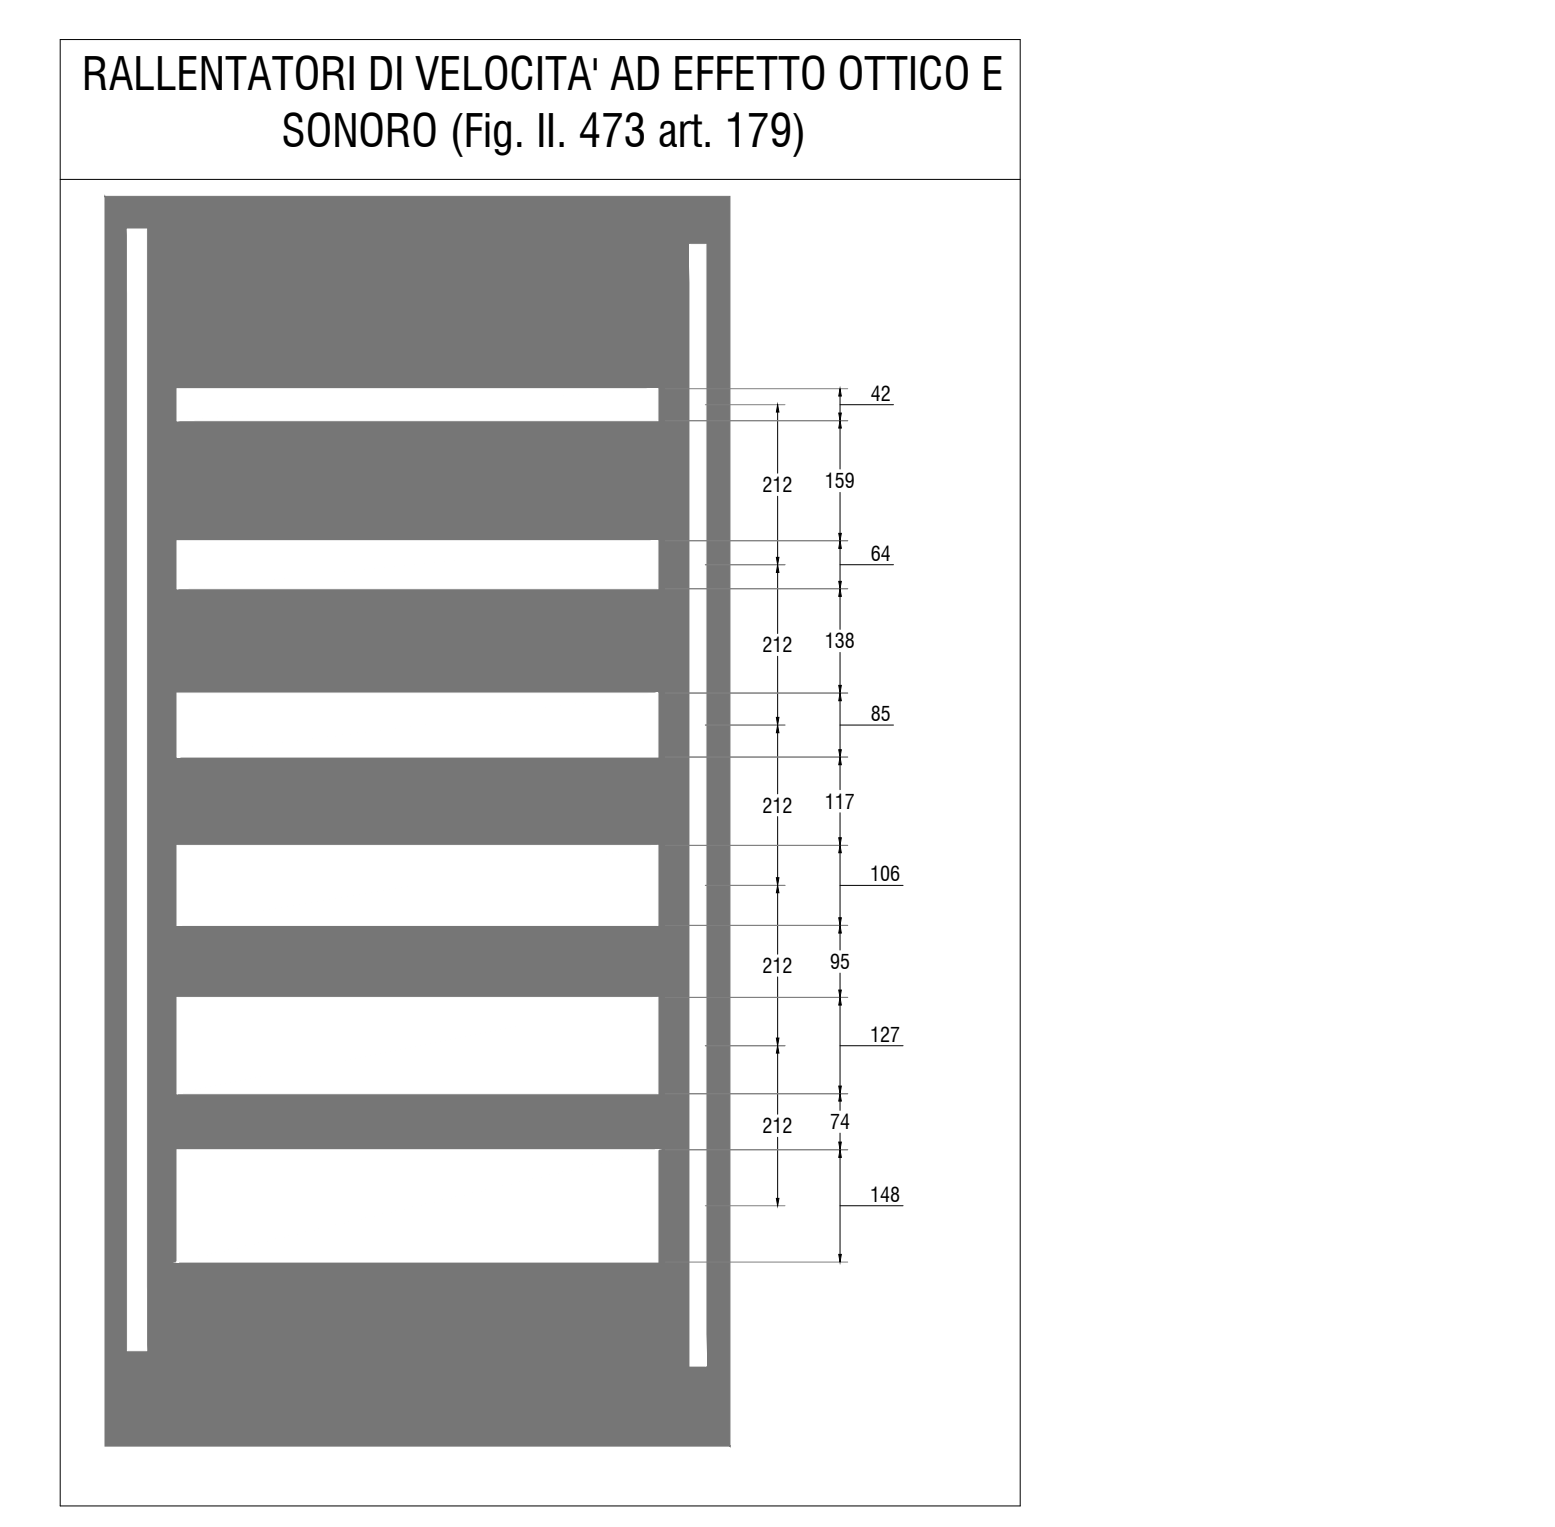
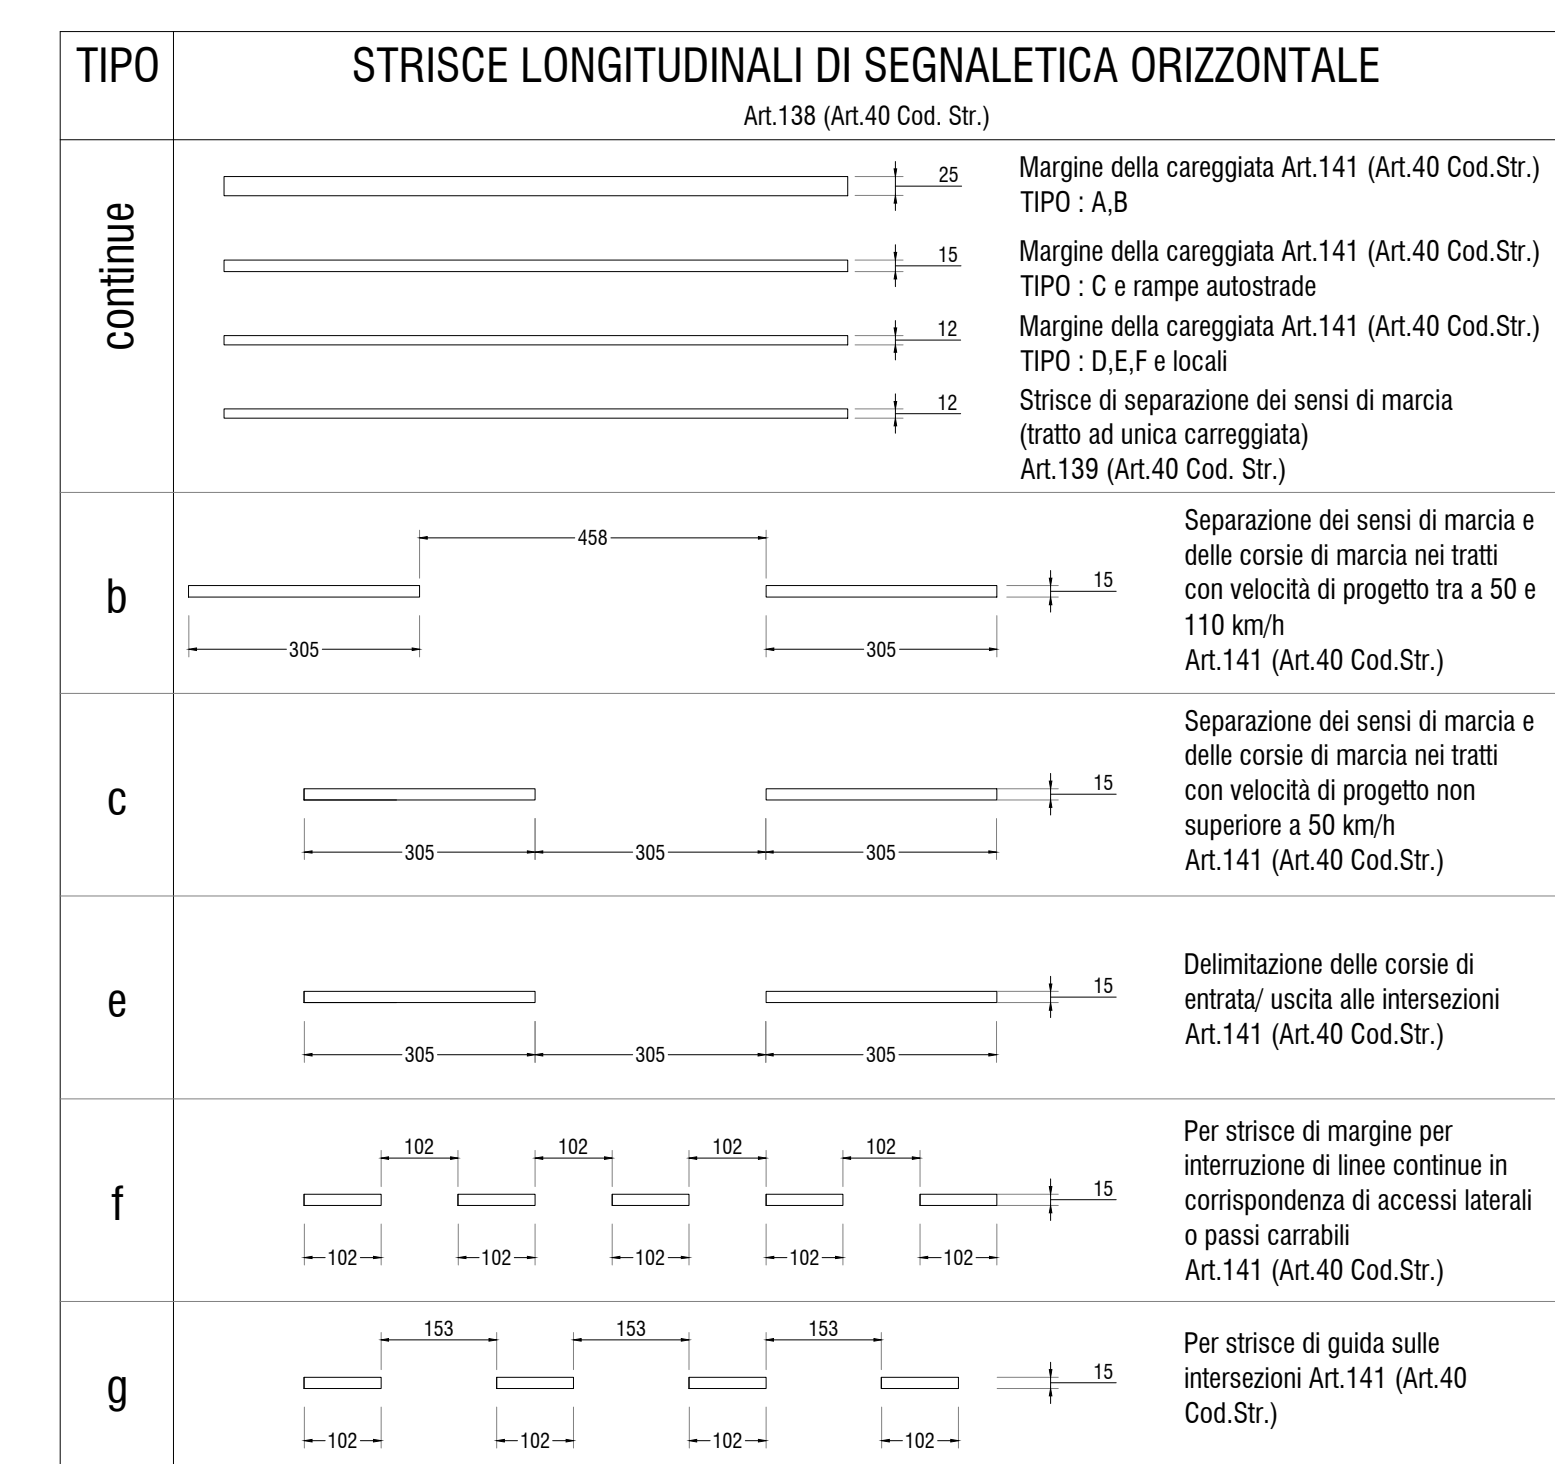
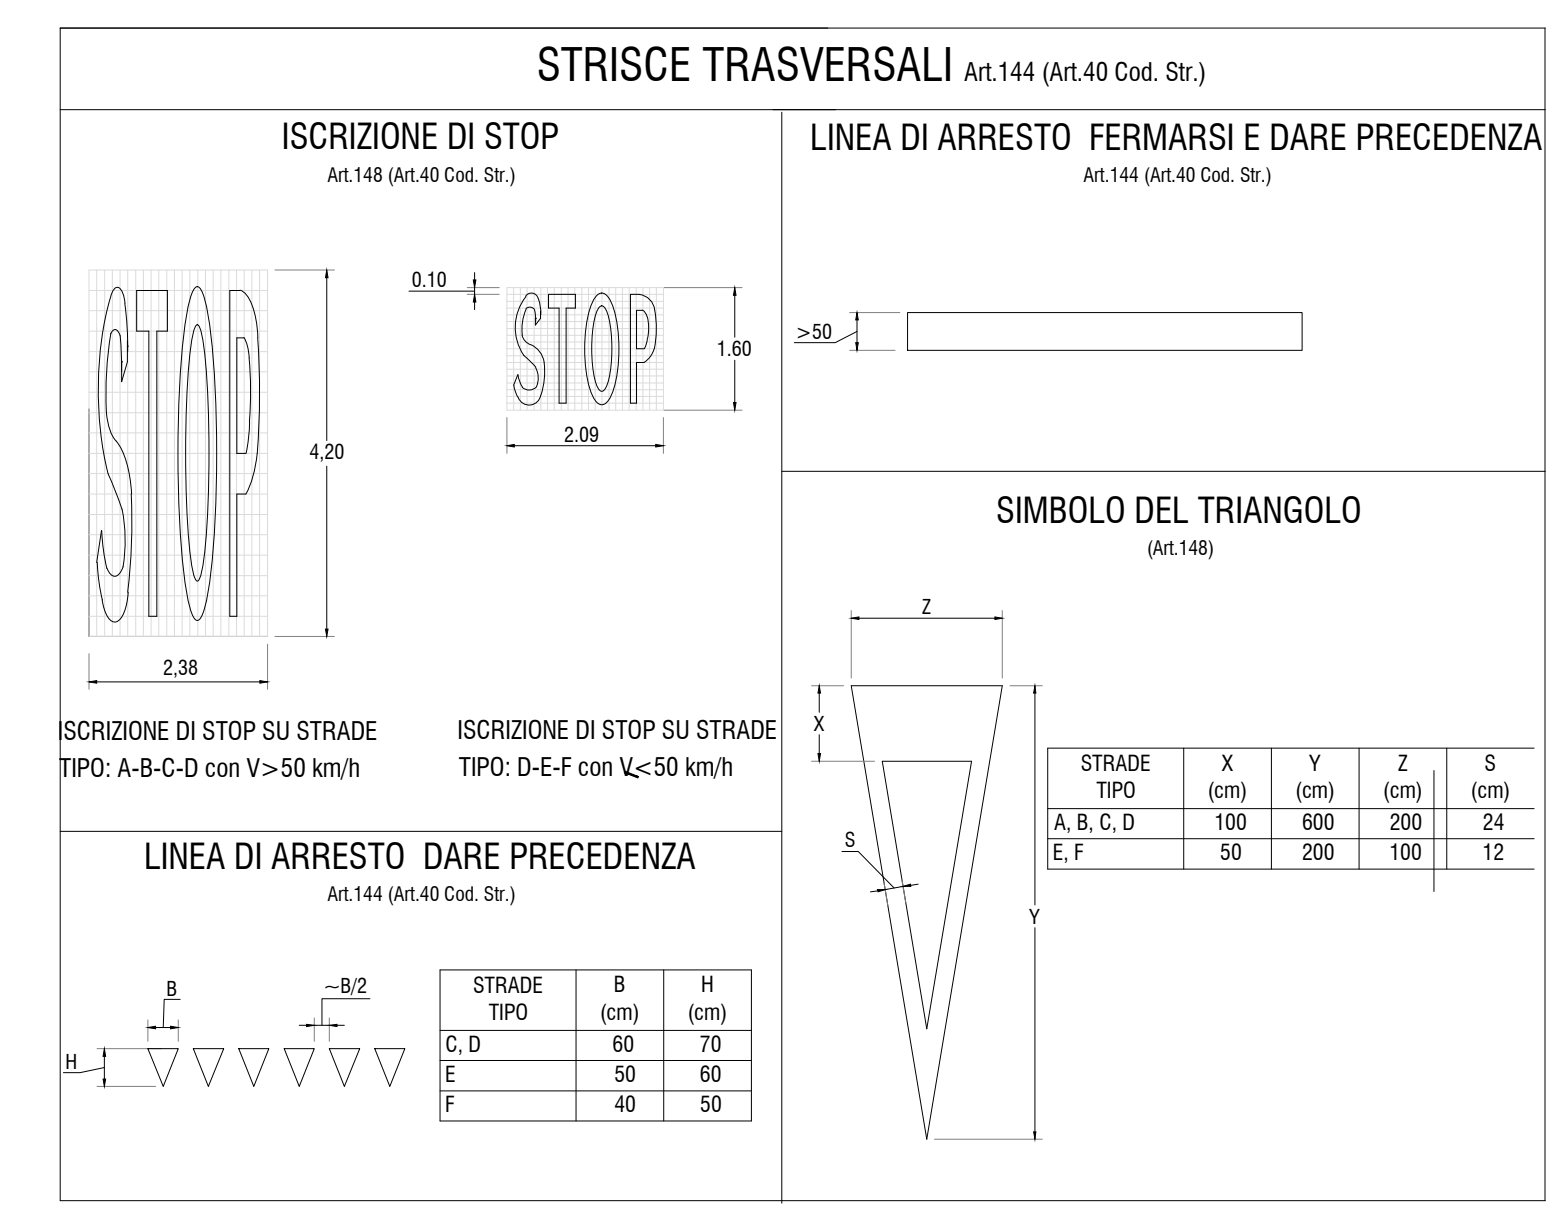
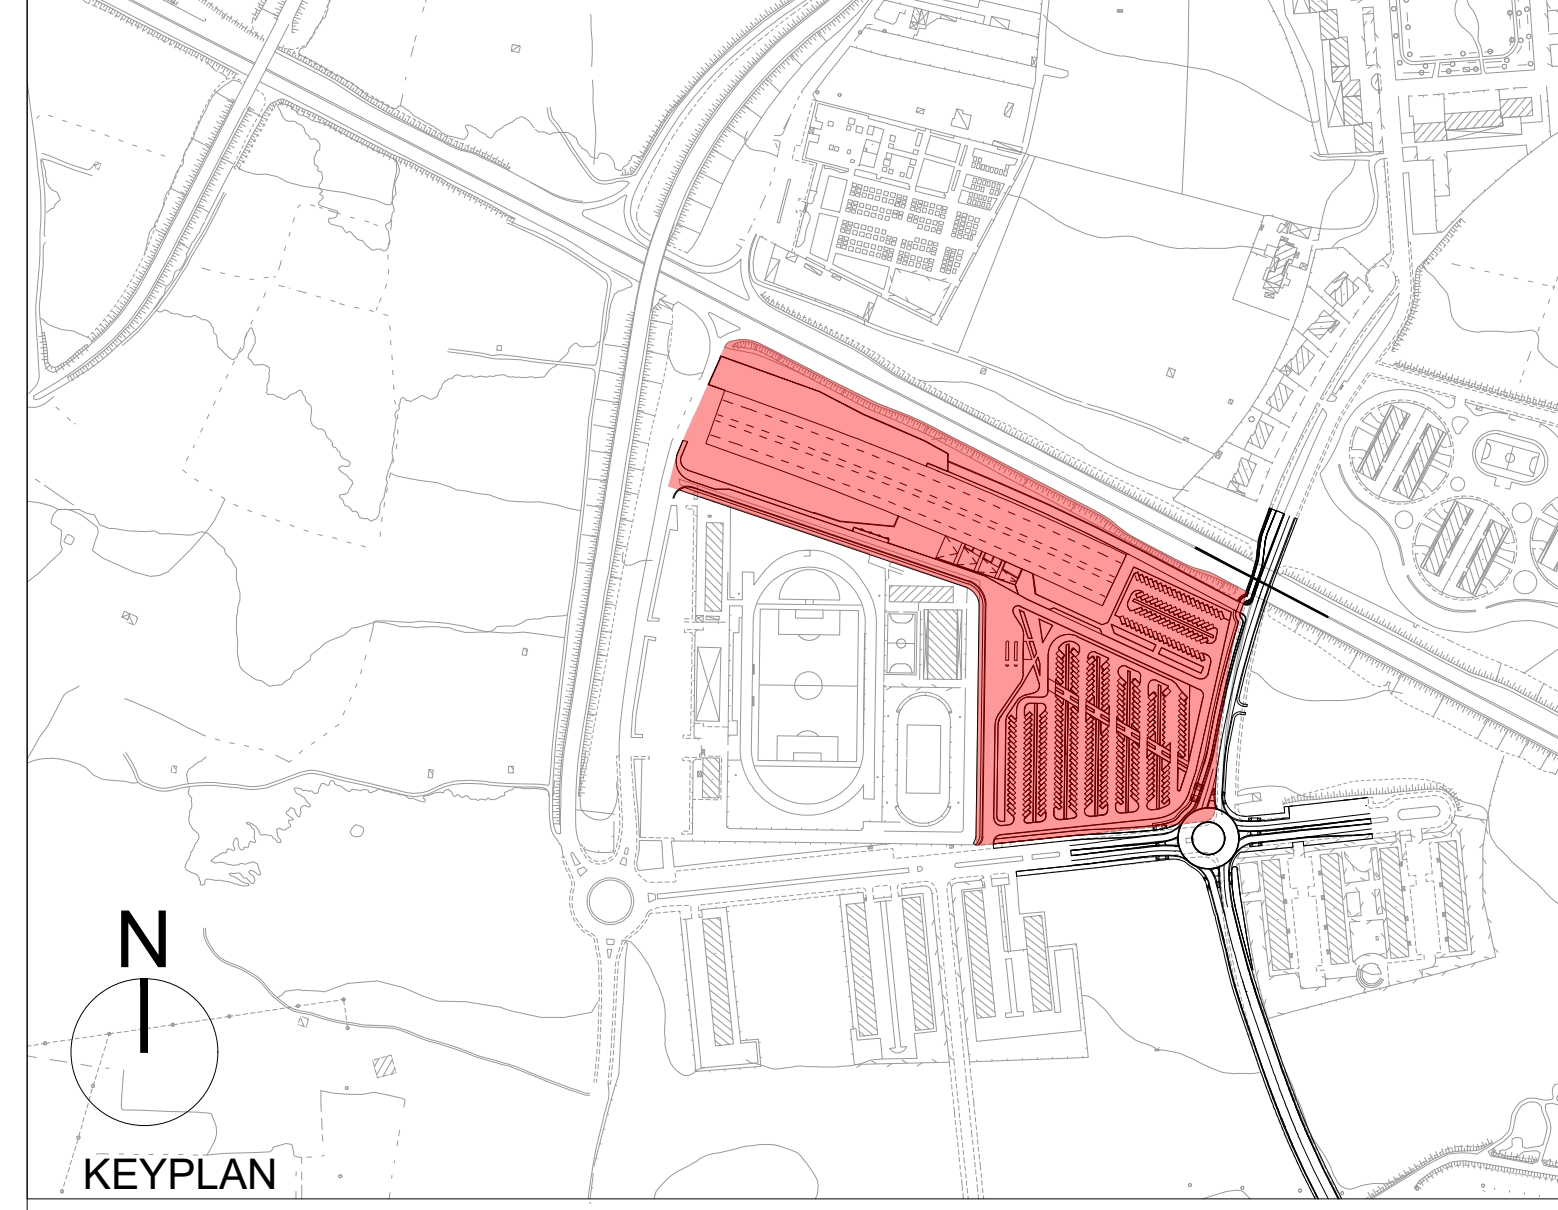


RIEPILOGO SEGNALETICA VERTICALE
Pellicole Classe 1-2 (Art. 39 C.d.S.)

TIPO CARTELLI	DIMENSIONI
	D=60cm normale Area=0,28 mq
	D=40 cm piccolo Area=0,13mq
	L=90 cm normale Area=0,35 mq
	L=60 cm piccolo Area=0,16mq
	b=80, h=27 cm normale Area=0,22 mq
	b=53, h=18 cm piccolo Area=0,1 mq
	b=50, h=25 cm normale Area=0,13 mq
	b=33, h=17cm piccolo Area=0,06 mq
	88x100, h=25 cm normale Area=0,25 mq

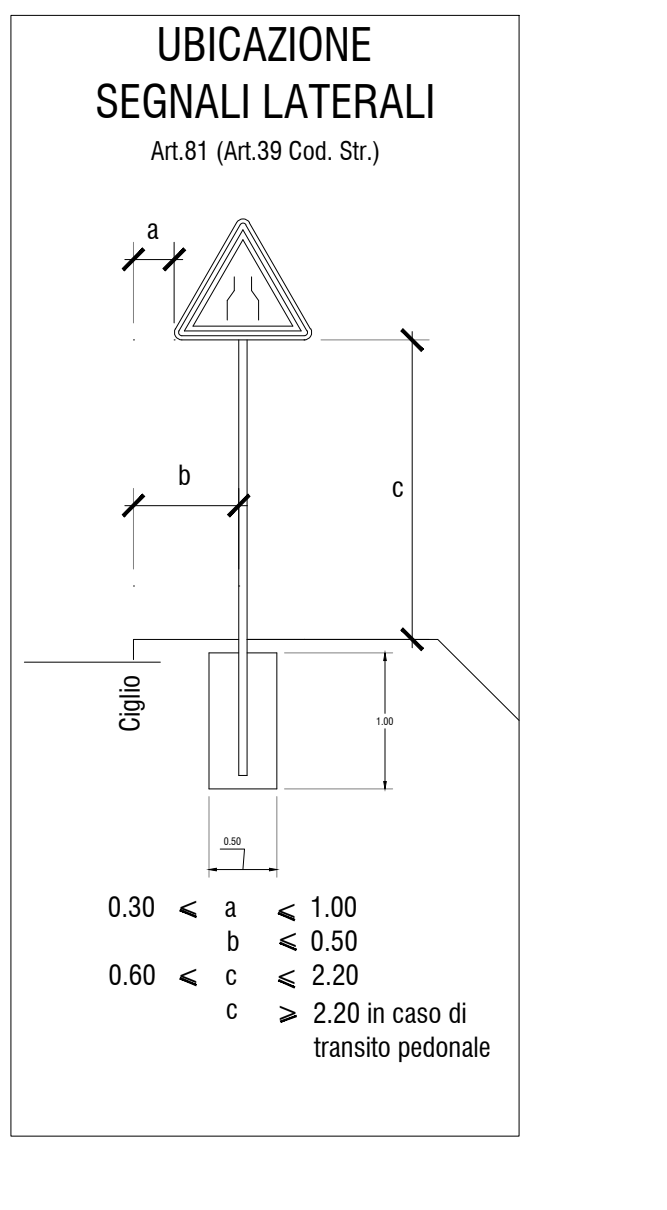

COMMITTENTE: RFI - RETE FERROVIARIA ITALIANA - GRUPPO FERROVIE DELLO STATO ITALIANO

PROGETTAZIONE: ITALFERR - GRUPPO FERROVIE DELLO STATO ITALIANO

INFRASTRUTTURE FERROVIARIE STRATEGICHE DEFINITE DALLA LEGGE OBIETTIVO N. 443/01 e s.m.i.

S.O. Architettura, Stazioni e Territorio

PROGETTO DEFINITIVO

NODO DI BARI

BARI NORD - VARIANTE SANTO SPIRITO PALESE

FV01 NUOVA STAZIONE S.SPIRITO PALESE

Planimetria di segnaletica stazione

SCALA: 1:1000

Rev.	Descrizione	Redatto	Data	Verificato	Data	Approvato	Data	Autorizzato	Data
A	Emissione P2 per A1	V. M...	04/11/23	F. M...	04/11/23	C. M...	04/11/23	V. C...	04/11/23

File: IADR0013PF7V1A001A