


Key-Plan

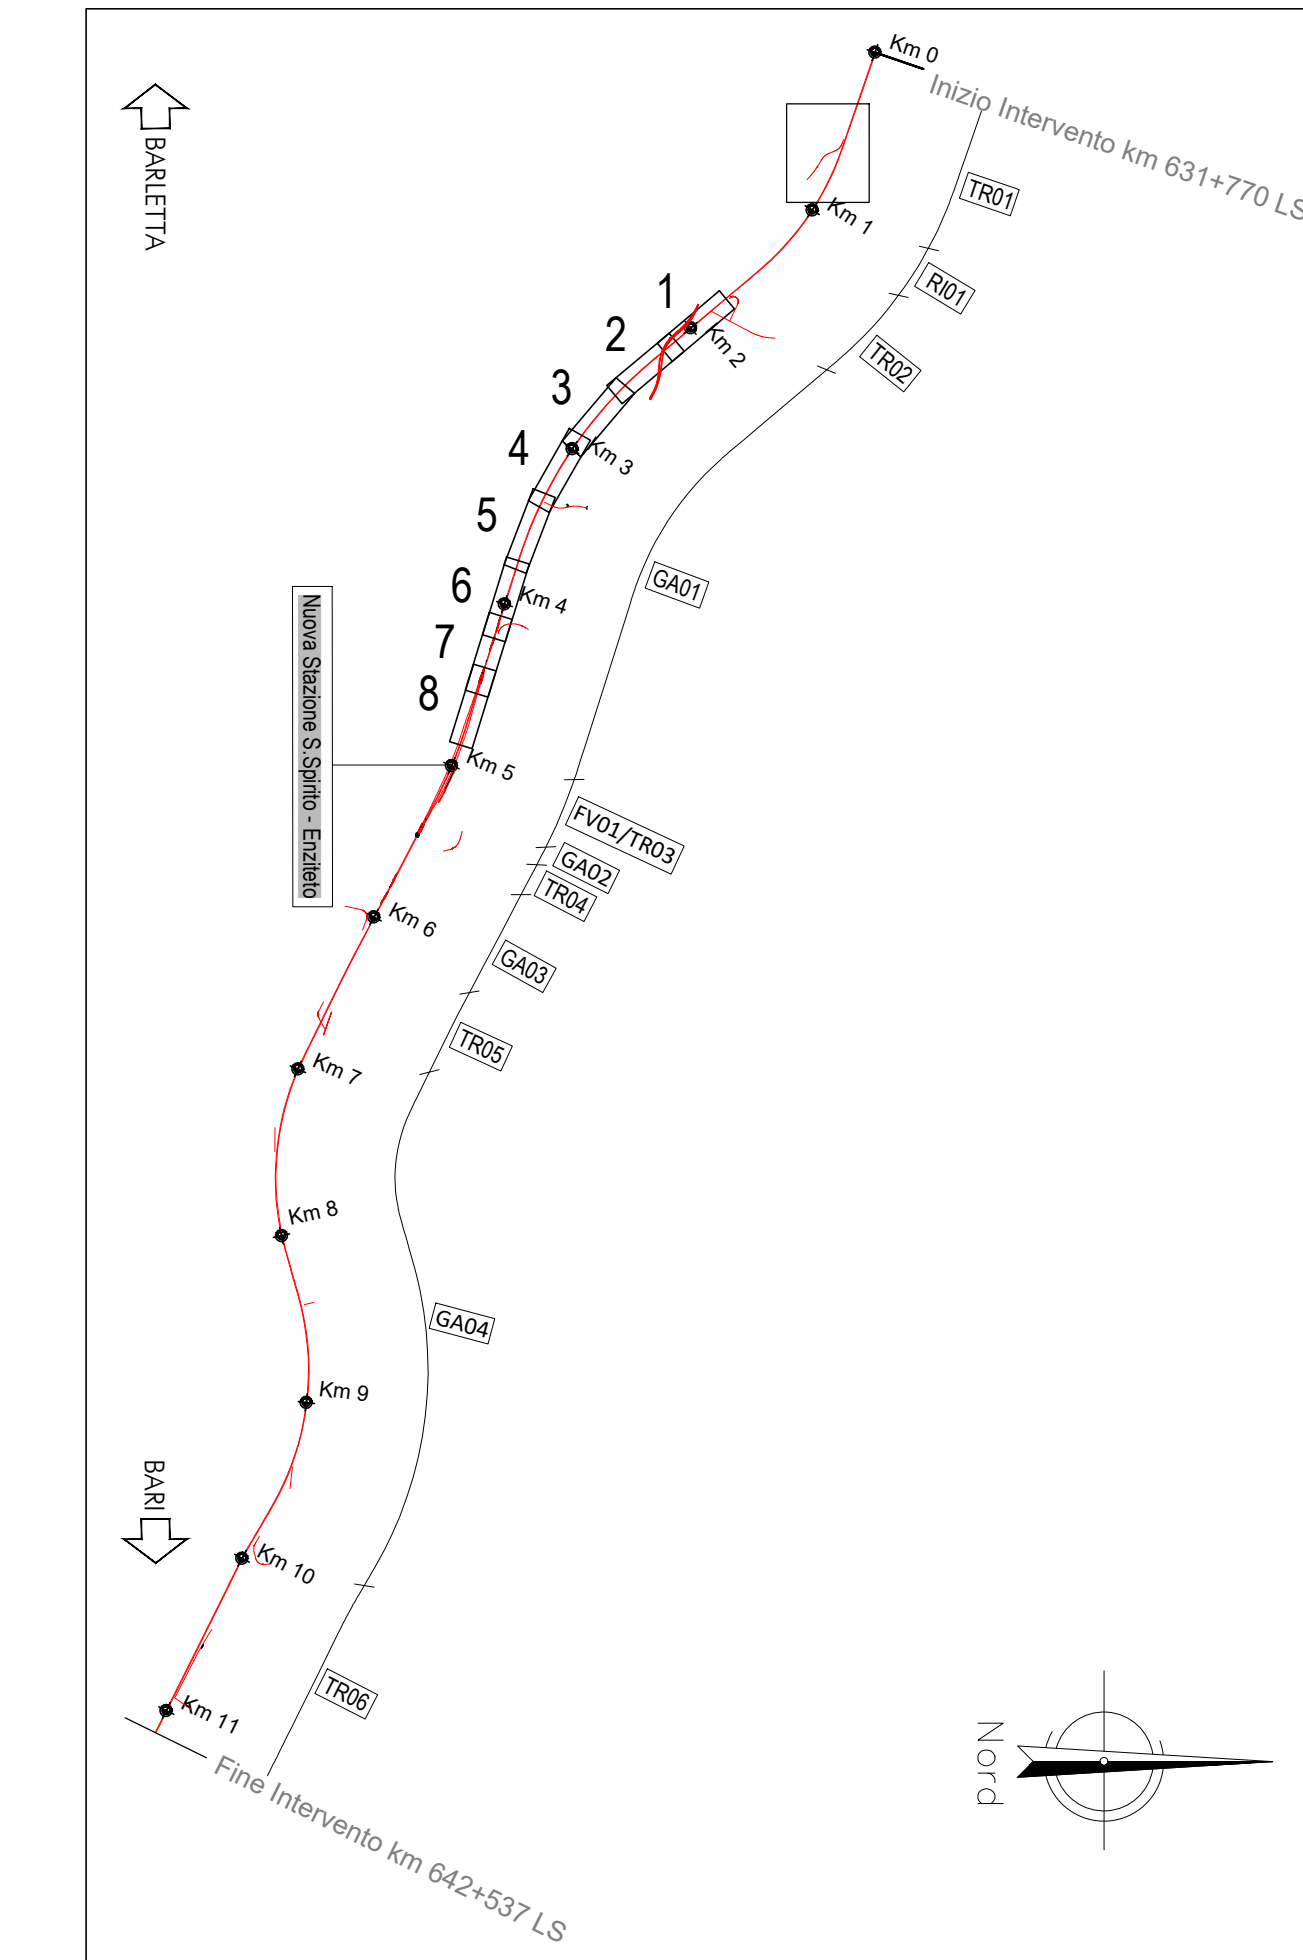

LEGENDA

- Viabilità di riqualifica secondarie
- Asse linea ferroviaria di progetto

COMMITTENTE: 

PROGETTAZIONE: 

INFRASTRUTTURE FERROVIARIE STRATEGICHE DEFINITE DALLA LEGGE OGGETTIVO N. 443/01 e s.m.i.

S.O. PROGETTAZIONE LINEE, NODI E STRADE

PROGETTO DEFINITIVO

NODO DI BARI

BARI NORD - VARIANTE SANTO SPIRITO PALESE

NV - NUOVE VIABILITÀ

NV01 - Nuova viabilità alla pk 0+570
Planimetria stato di fatto

SCALA: **1:1000**

COMMESSA	LOTTO	FASE	ENTE	TIPO DOC.	OPERA/DISCIPLINA	PROGR.	REV.
IADR	00	D	13	P7	NV0100	001	A

Rev.	Descrizione	Redatto	Data	Verificato	Data	Approvato	Data	Autorizzato Data
A	Emissione esecutiva	A.Pasali	Settembre 2022	M.Visani	Settembre 2022	G. Cimatti	Settembre 2022	V. Caramanna Settembre 2022

File: IADR00013P7NV0100001A.DWG n. Elab.: X