


Key-Plan

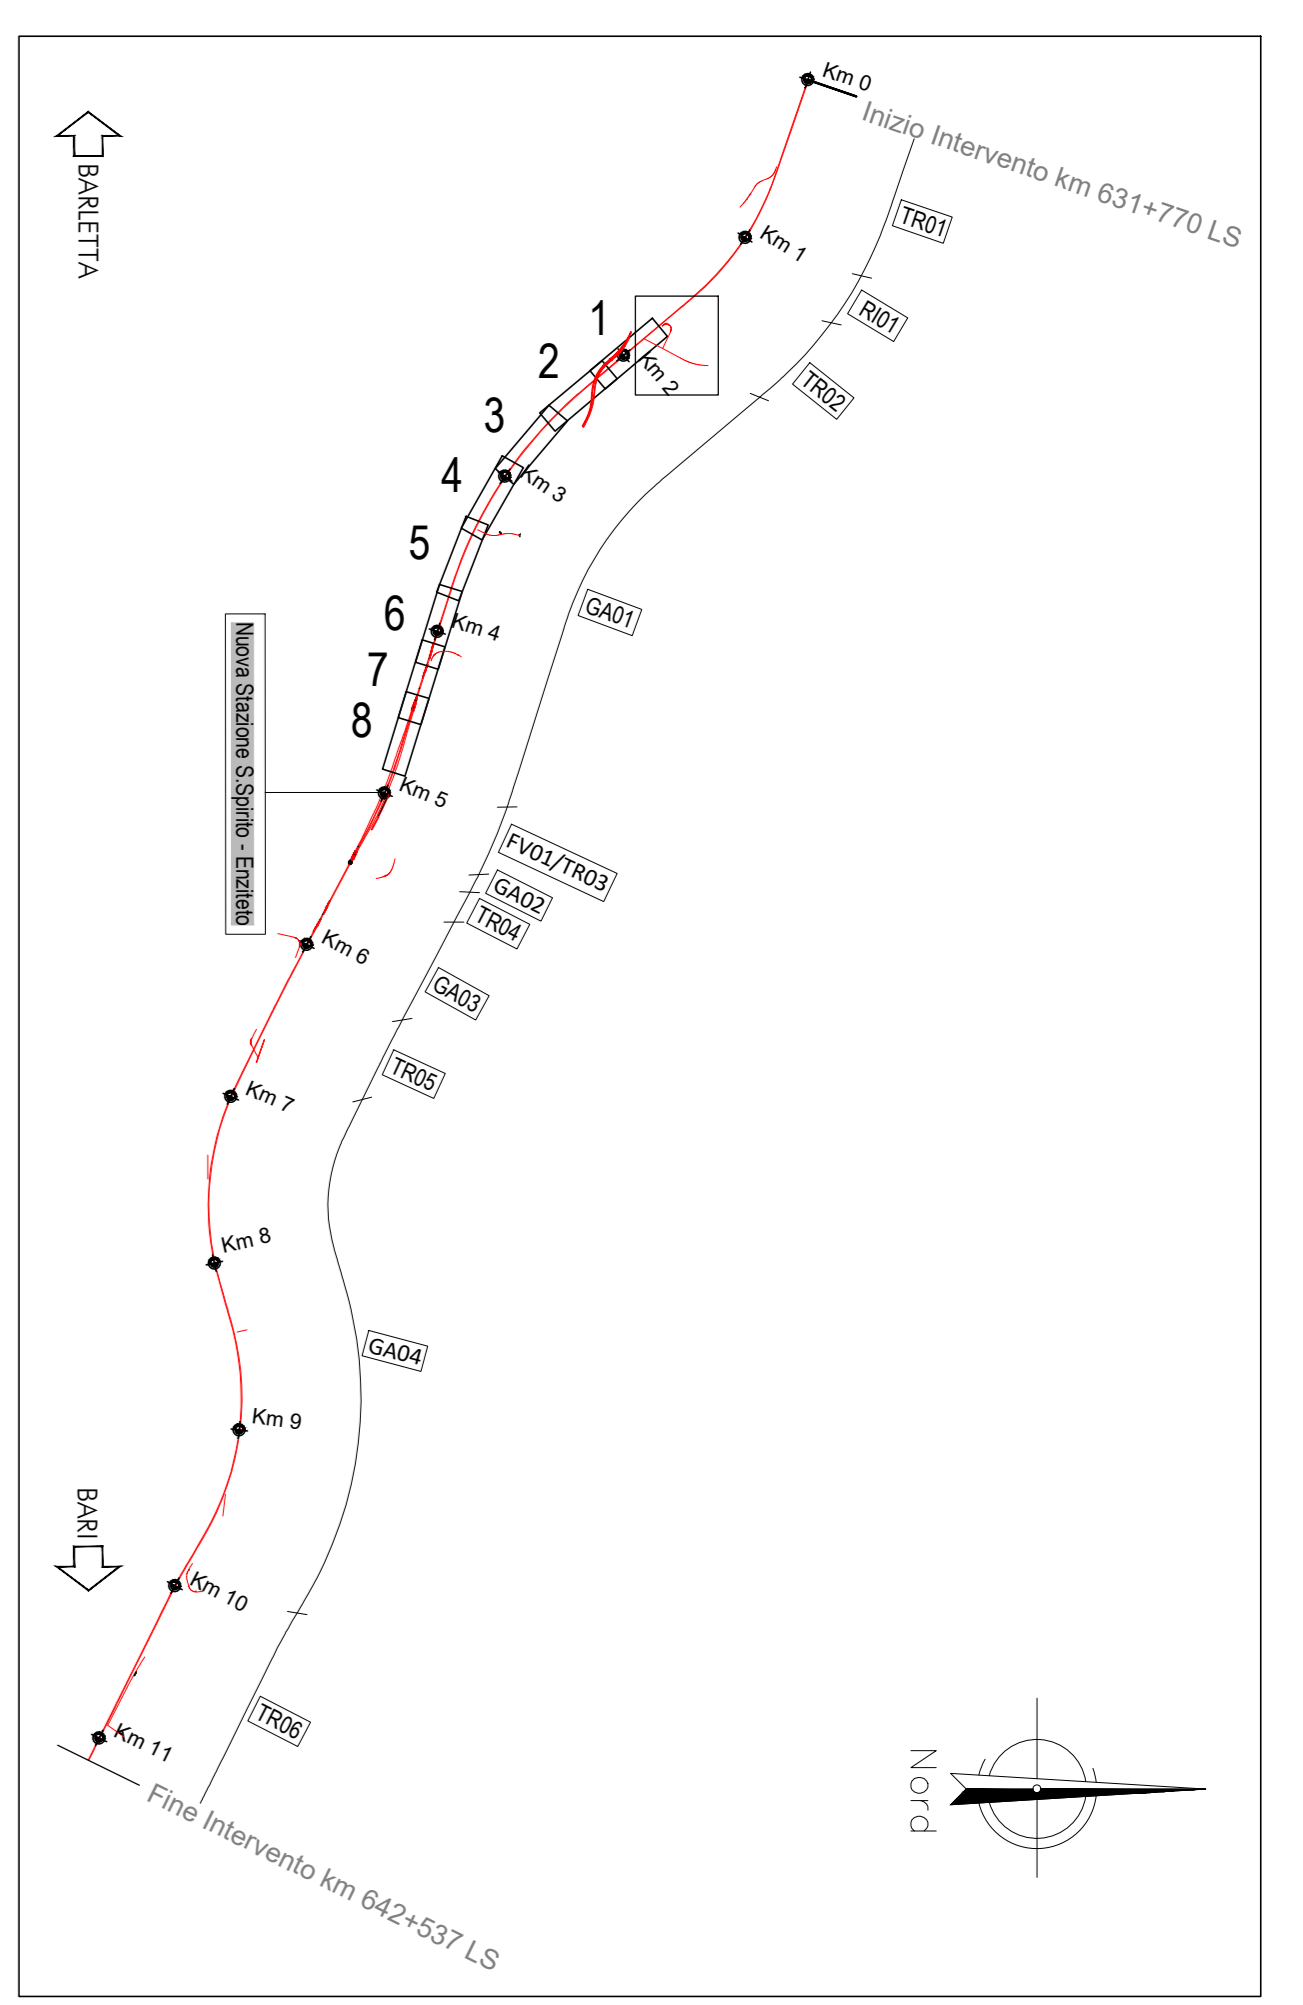

LEGENDA

- Viabilità di riapertura secondarie
- Asse linea ferroviaria di progetto

COMMITTENTE:

PROGETTAZIONE:

INFRASTRUTTURE FERROVIARIE STRATEGICHE DEFINITE DALLA LEGGE OBIETTIVO N. 443/01 e s.m.i.

S.O. PROGETTAZIONE LINEE, NODI E STRADE

PROGETTO DEFINITIVO

NODO DI BARI

BARI NORD - VARIANTE SANTO SPIRITO PALESE

NV - NUOVE VIABILITÀ

NV02 - Nuova viabilità alla pk 1+800
 Planimetria stato di fatto

SCALA:
1:1000

Rev.	Descrizione	Redatto	Data	Verificato	Data	Approvato	Data	Autorizzato Data
A	Emissione esecutiva	A.Pasali	Settembre 2022	M.Vicari	Settembre 2022	G. Cimatti	Settembre 2022	V. Caramanna Settembre 2022

File: IADR00013P7NV0200001A.DWG n. Etab.: X