

Xv	2863055.543	Nv	1	Nv	2	Nv	3	Xv	2863078.586
Yv	4558708.855	Nv	2021128.677	Nv	2063302.708	Nv	2863472.607	Yv	4558439.397
Az.In	130.1752	Az.Tot	24.333792	Az.Tot	47.523767	Az.Tot	23.709799		
		Az.Out	130.175211	Az.Out	154.508988	Az.Out	106.585196		
		Tm	83.321	Tm	113.039	Tm	97.842		
		Tout	83.321	Tout	113.039	Tout	97.842		

Lr	50.430	Lr	82.689	Lr	44.890
A	123.000	A	122.000	A	134.000
Tl	33.632	Tl	55.279	Tl	29.932
Ts	16.821	Ts	27.702	Ts	14.968
Cu.X	2063098.736	Cu.X	2063247.299	Cu.X	2063419.837
Cu.Y	4558694.079	Cu.Y	4558542.193	Cu.Y	4558488.690
R(m)	300.000	R(m)	180.000	R(m)	400.000
Lc(r(m))	64.240	Lc(r(m))	52.812	Lc(r(m))	104.083
Azfa	13.63221	Azfa	18.87855	Azfa	16.56333
Lr	50.430	Lr	82.689	Lr	44.890
A	123.000	A	122.000	A	134.000
Tl	33.632	Tl	55.279	Tl	29.932
Ts	16.821	Ts	27.702	Ts	14.968

INIZIO	-	N.VPI	1	N.VPI	2	N.VPI	3	FINE	-
Pv.I	0	PR	264.524	PR	414.521	PR	558.678	Pv.Fin	607.982
Qi	20.402	QV	20.597	QV	19.449	QV	19.855	Qf	20.193
		Pc	0.0023	Pc	0.0103	Pc	0.0028		
		Pv	-0.0103	Pv	0.0028	Pv	0.0069		
		DP	0.013	DP	0.013	DP	0.004		
		K	50.000	K	100.000	K	50.000		
		R	5000.000	R	10000.000	R	5000.000		
		T	31.428	T	65.698	T	110.079		
		F	0.099	F	0.216	F	0.010		
		Pv.I	233.095	Pv.I	348.824	Pv.I	548.599		
		Pv.F	295.962	Pv.F	480.219	Pv.F	568.758		

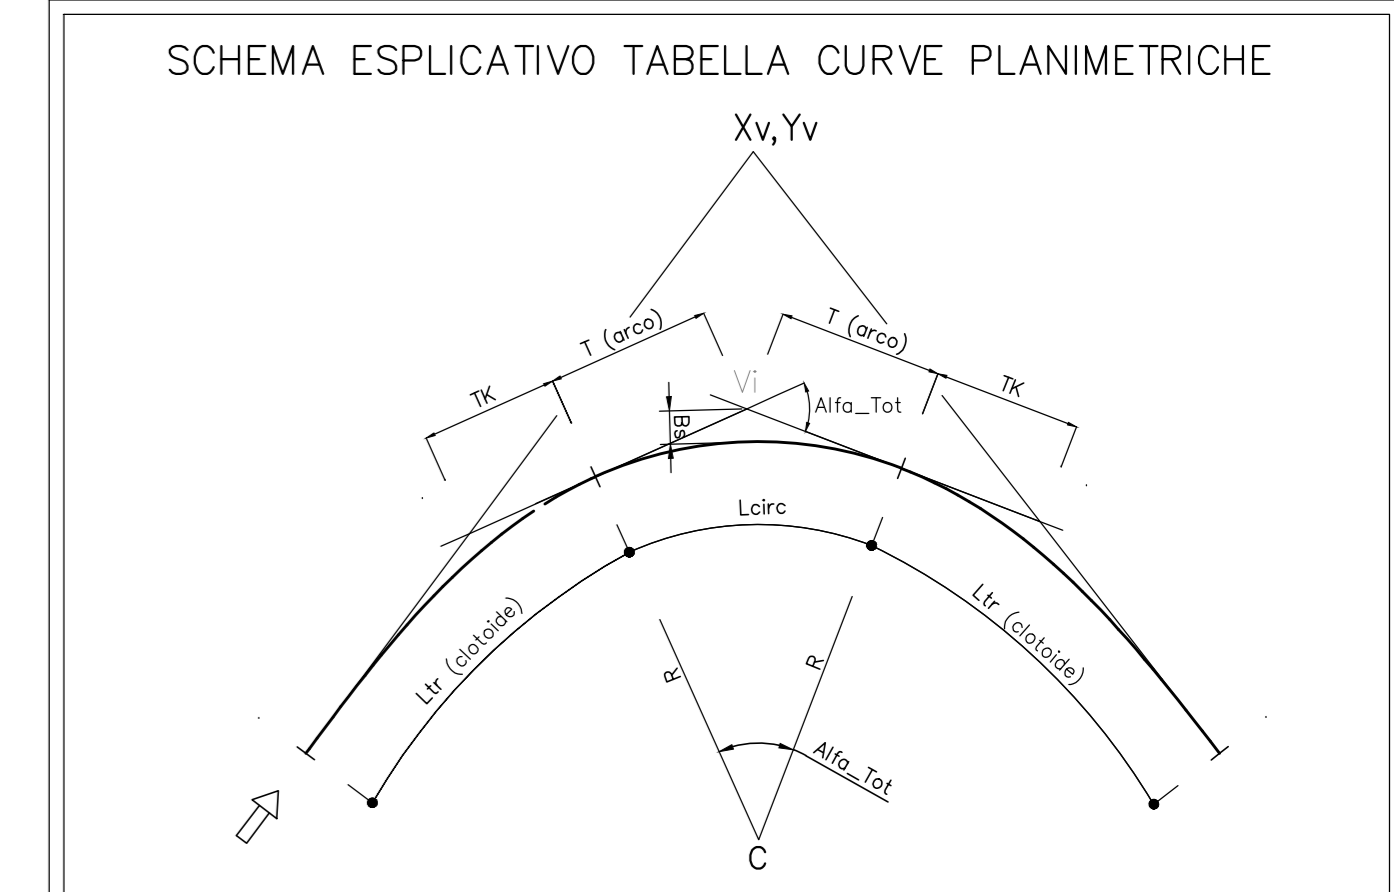
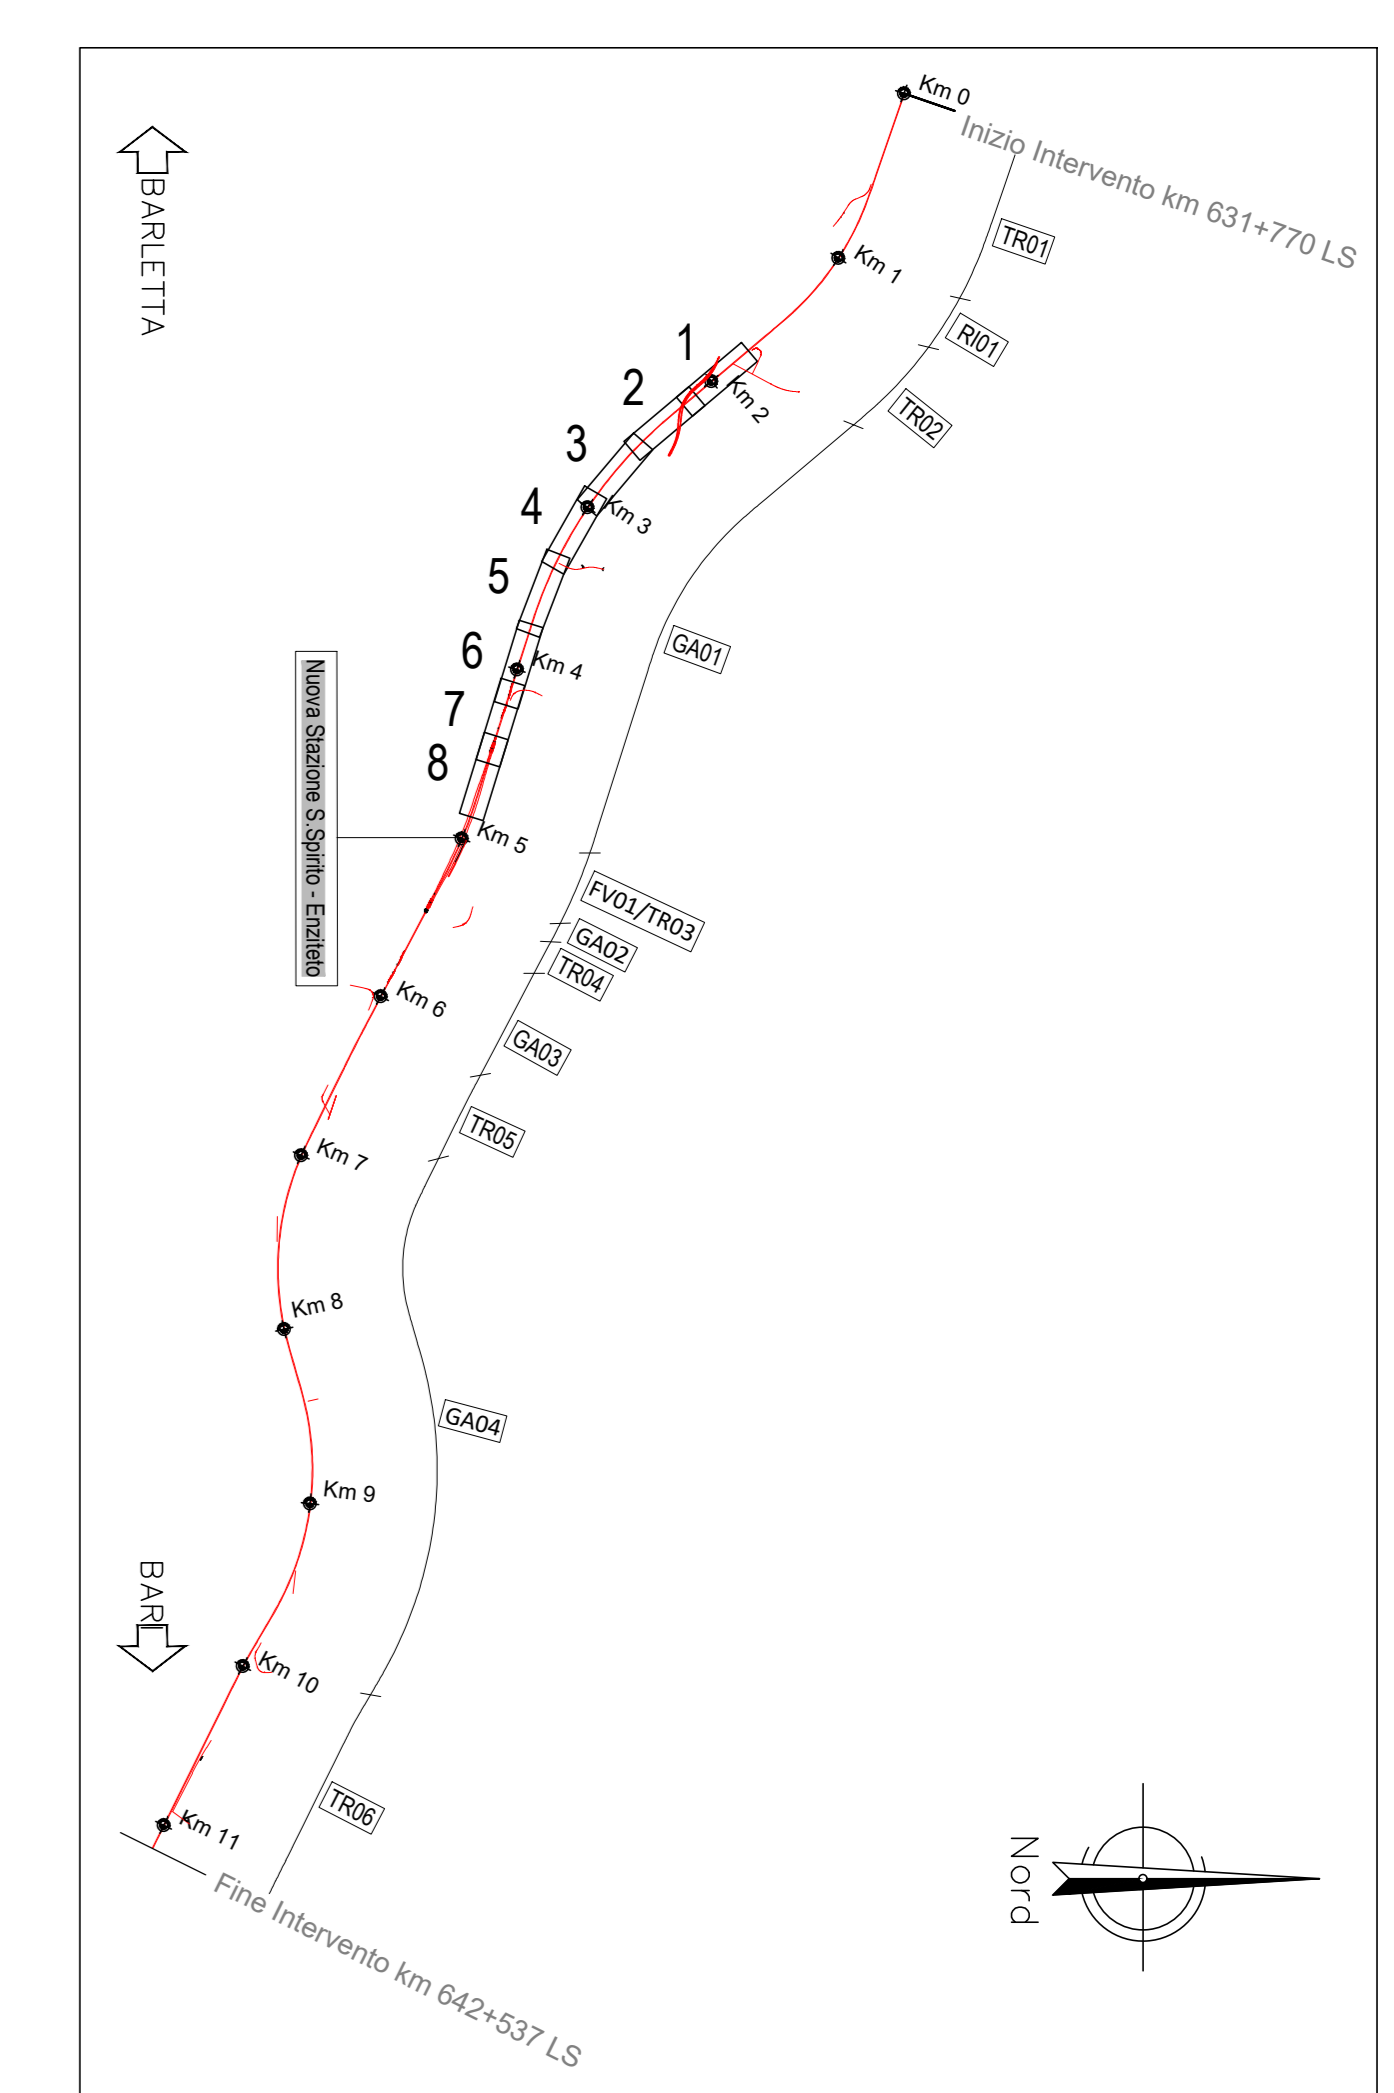


TABELLA CURVE	TABELLA CLOTTIDI
Xv = ASCISSA VERTICE	Lr = LUNGHEZZA DELLA CLOTTIDE
Yv = ORDINATA VERTICE	Tl = TANGENTE LUNGA
R = RAGGIO DI CURVATURA	Ts = TANGENTE CORTA
Azfa = ANGOLO CURVA	
Lc = SVILUPPO SETTORE CIRCOLARE	
Bs = FRECCIA	

COMMITTENTE: **RFI** RETE FERROVIARIA ITALIANA GRUPPO FERROVIE DELLO STATO ITALIANE

PROGETTAZIONE: **ITALFERR** GRUPPO FERROVIE DELLO STATO ITALIANE

INFRASTRUTTURE FERROVIARIE STRATEGICHE DEFINITE DALLA LEGGE OBIETTIVO N. 443/01 e s.m.i.

S.O. PROGETTAZIONE LINEE, NODI E STRADE

PROGETTO DEFINITIVO

NODO DI BARI

BARI NORD - VARIANTE SANTO SPIRITO PALESE

NV - NUOVE VIABILITÀ

NV03 - Deviazione provvisoria SS16 pk 2+055

Planimetria di progetto con dati di tracciamento su cartografia - Tav.1 di 2

SCALA: 1:1000

COMMESSA LOTTO FASE ENTE TIPO DOC. OPERA/DISCIPLINA PROGR. REV.

IADR 00 D 13 P7 NV0300 004 B

Rev.	Descrizione	Redatto	Data	Verificato	Data	Approvato	Data	Autorizzato Data
A	Emissione esecuz.	A. Pisanelli	31/07/2023	M. Mestriani	31/07/2023	S. Mignone	31/07/2023	V. Caporin Settembre 2023
B	Emissione PD per AI	A. Pisanelli	Settembre 2023		Settembre 2023	S. Mignone	Settembre 2023	

File: IADR0013P7NV03000D48.DWG n. Etab.: X