


Key-Plan

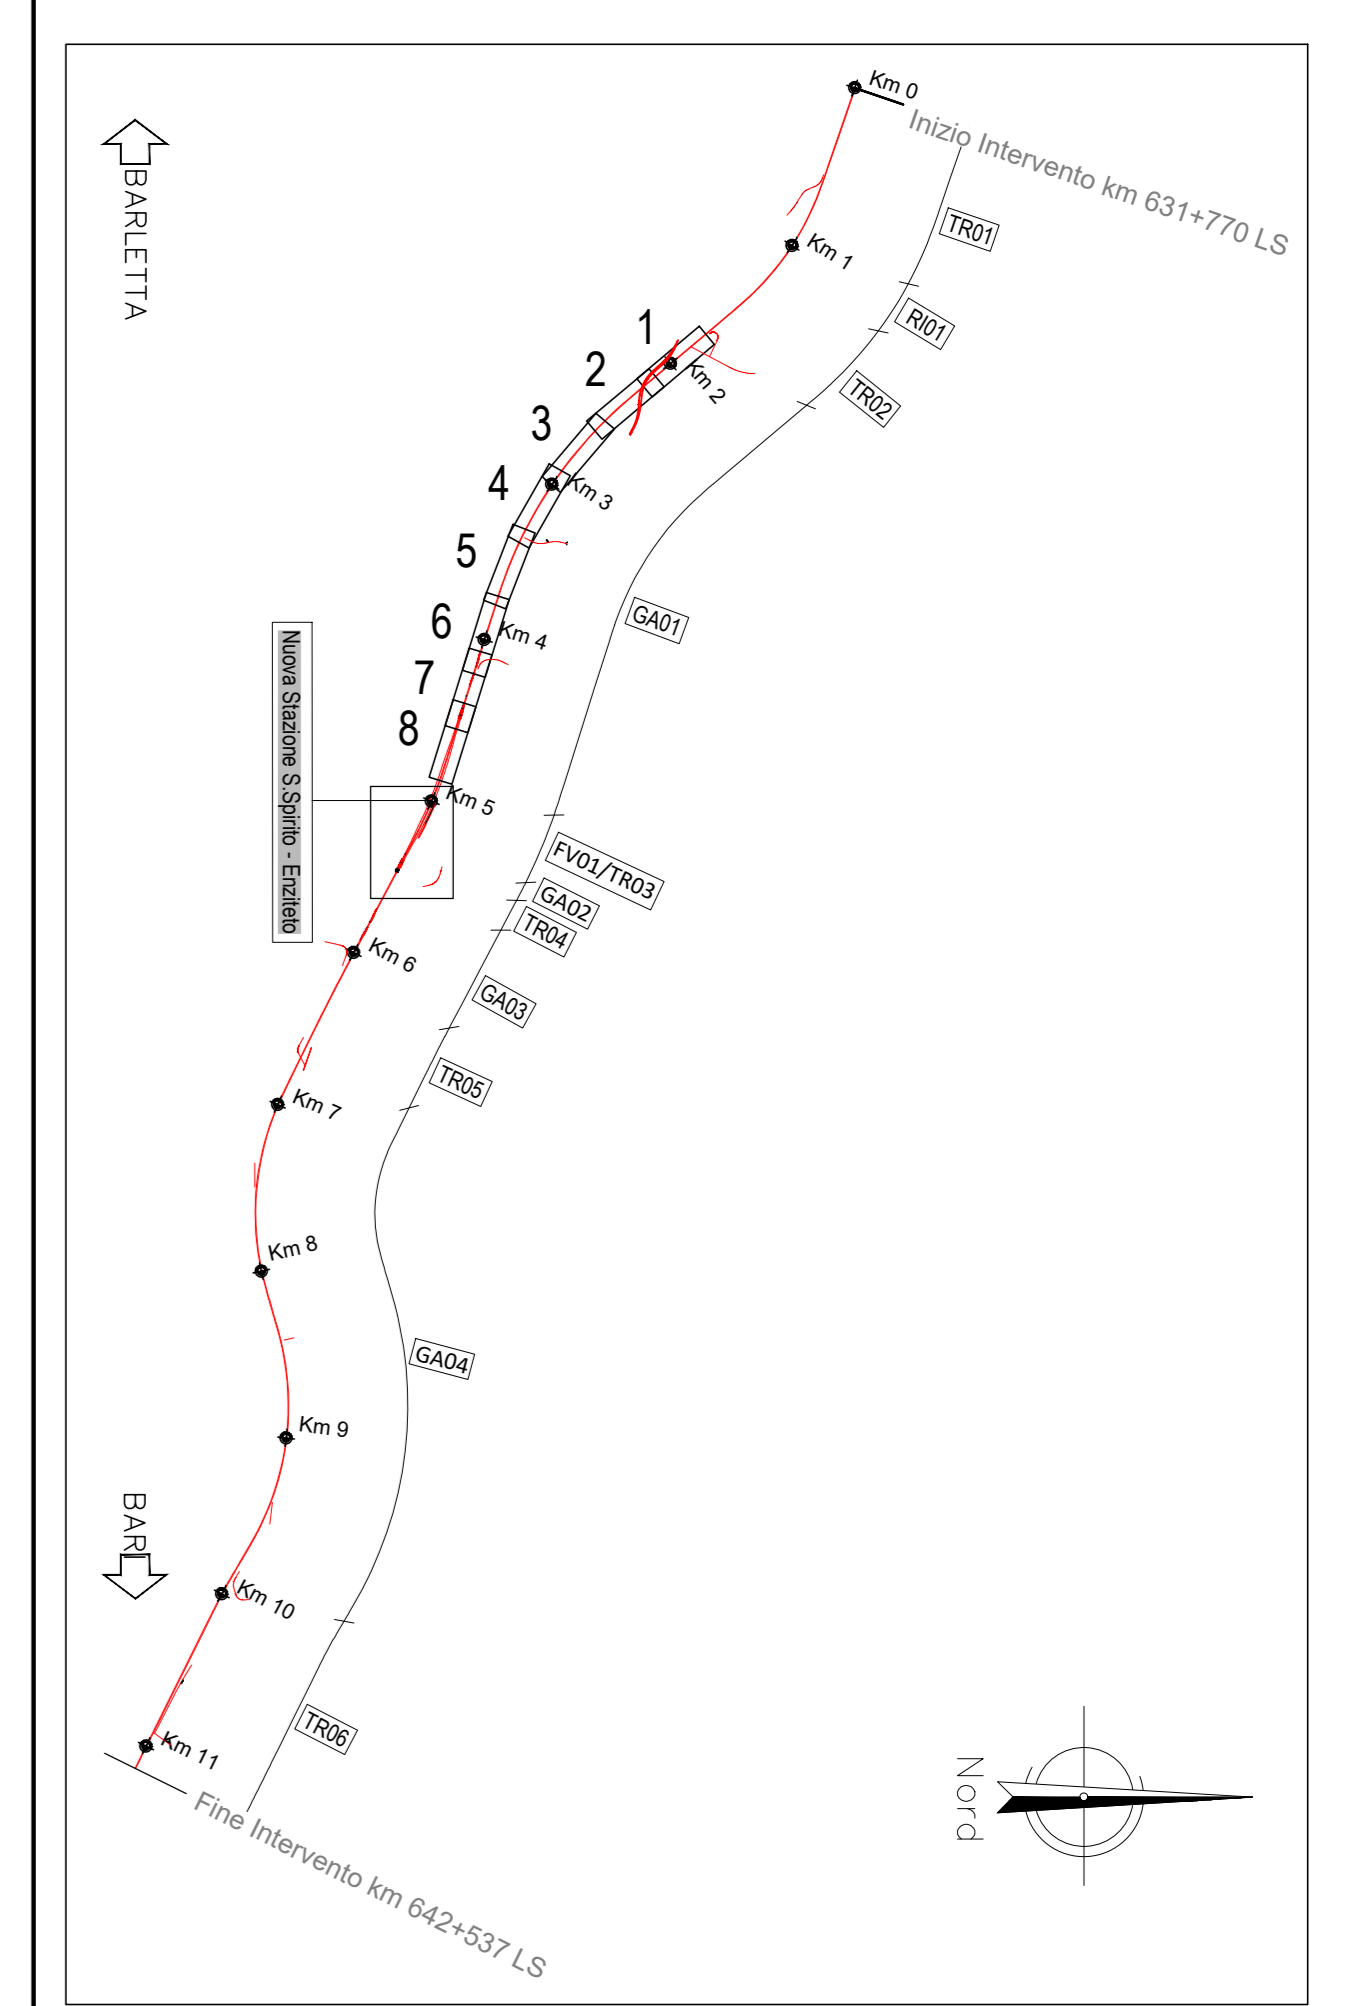

**LEGENDA**

- Viabilità di ricorrenza secondarie
- Asse linee ferroviarie di progetto

COMMITTENTE:

PROGETTAZIONE:

**INFRASTRUTTURE FERROVIARIE STRATEGICHE DEFINITE DALLA LEGGE OBIETTIVO N. 443/01 e s.m.i.**

**S.O. PROGETTAZIONE LINEE, NODI E STRADE**

**PROGETTO DEFINITIVO**

**NODO DI BARI**  
**BARI NORD - VARIANTE SANTO SPIRITO PALESE**

NV - NUOVE VIABILITÀ  
 NV05 - Viabilità di accesso alla stazione S. Spirito Palese  
 Planimetria stato di fatto

SCALA: 1:1000

COMMESSA	LOTTO	FASE	ENTE	TIPO DOC.	OPERA/DISCIPLINA	PROGR.	REV.
IADR	00	D	13	P7	NV0500	001	A

Rev.	Descrizione	Redatto	Data	Verificato	Data	Approvato	Data	Autorizzato Data
A	Emissione esecutiva	A. Pavesi	Settembre 2022	M. Viscusi	Settembre 2022	G. Cimatti	Settembre 2022	V. Cossentino Settembre 2022

File: IADR0013P7NV050001A.DWG n. Etab.: X