

Key-Plan



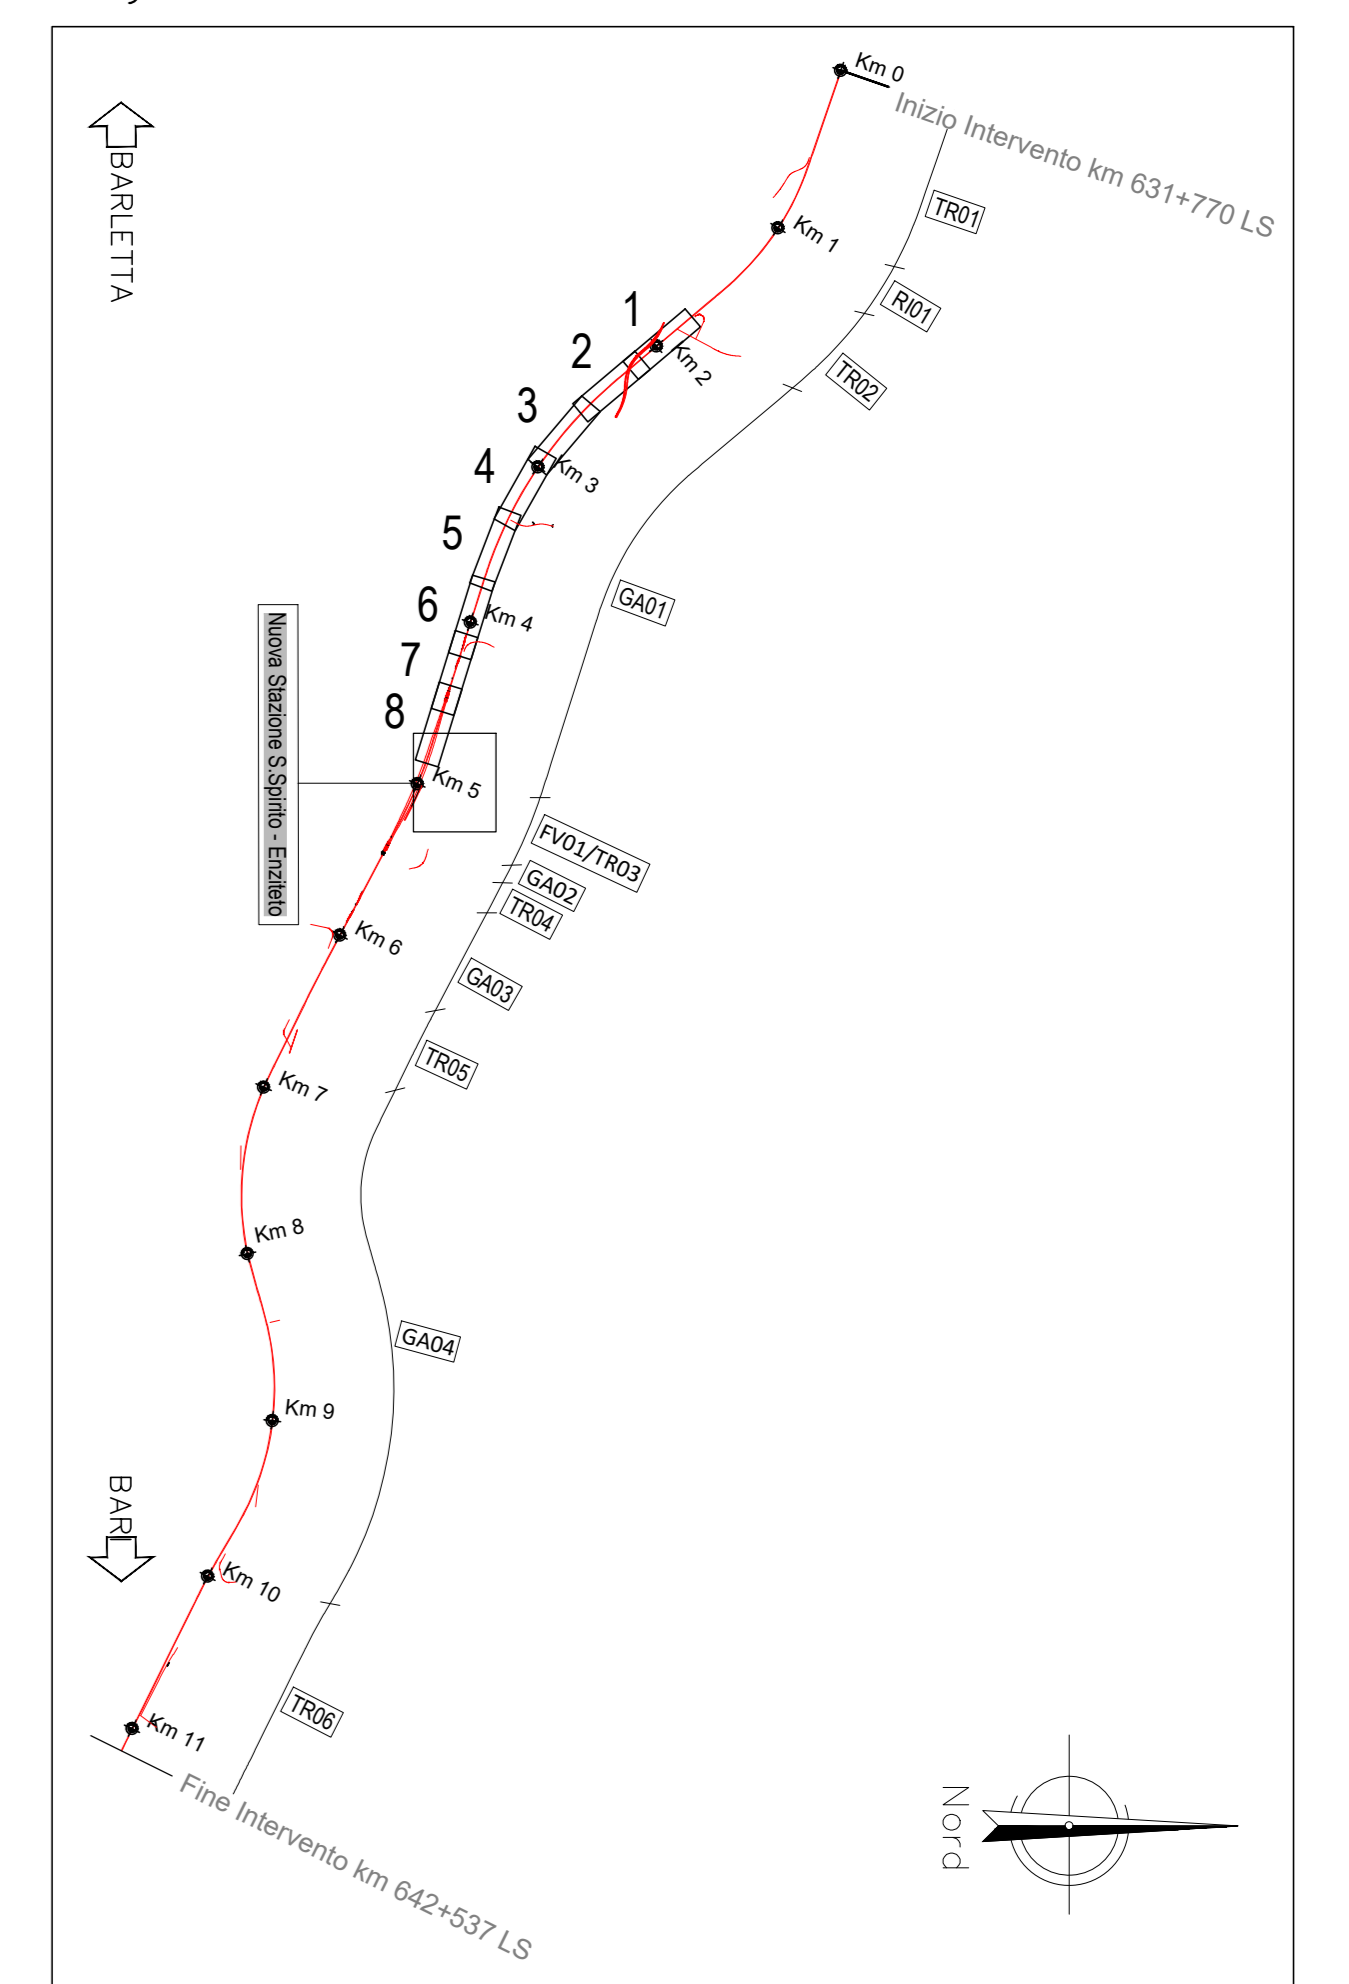


TABELLA SEGNALETICA ORIZZONTALE

Tipo	m
Striscia continua di separazione dei sensi di marcia	713
Striscia continua di margine della carreggiata	1676
Striscia di separazione dei sensi di marcia (accessi laterali)	-
Striscia di margine in corrispondenza di accessi laterali	83
Zebratura	-

Linea tipo	TIPOLOGIA BARRIERA	L [m]
H2BL	W4	-
H4BP	W4	-
H4BP	W4 - Transizione	-
H3BL	W4	-
Rete di protezione	H=2,00 m	-
●	Terminale	n.

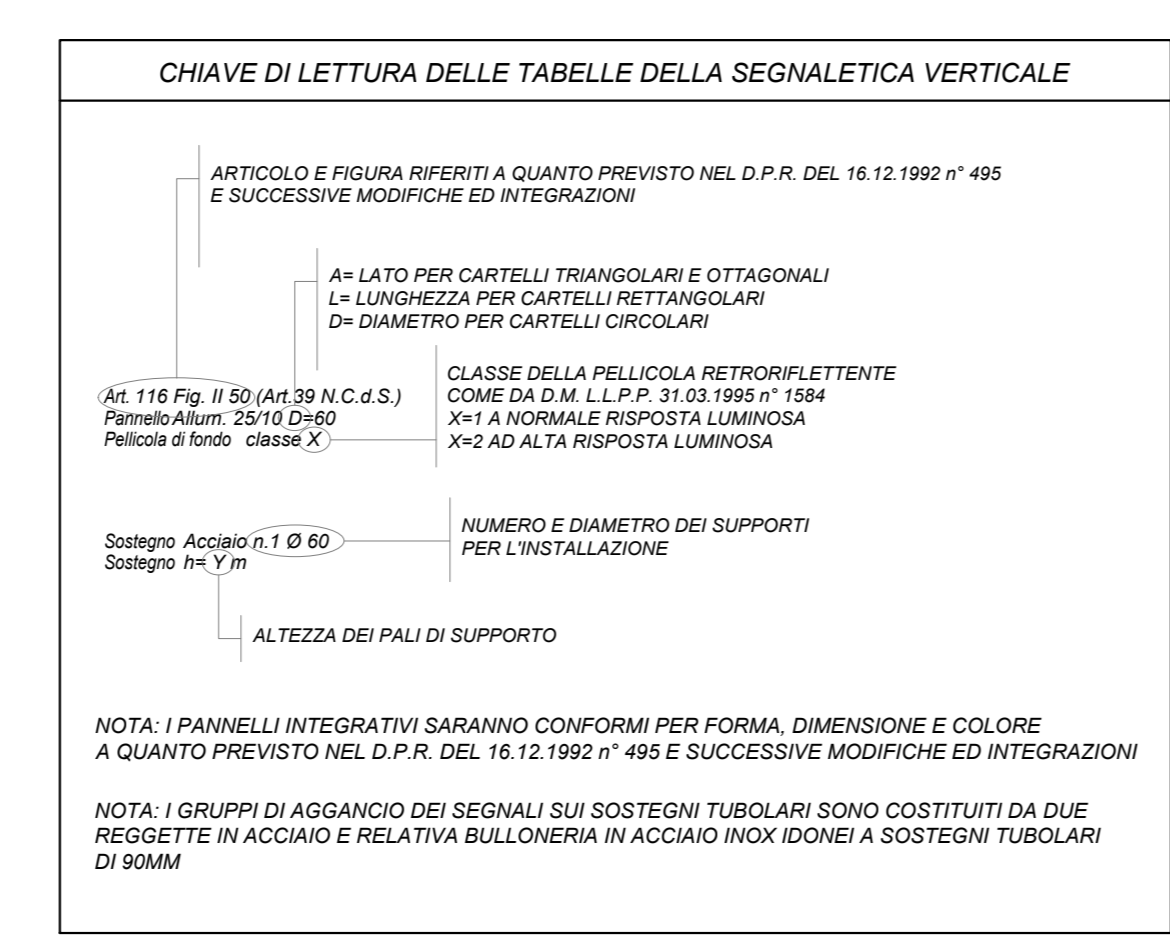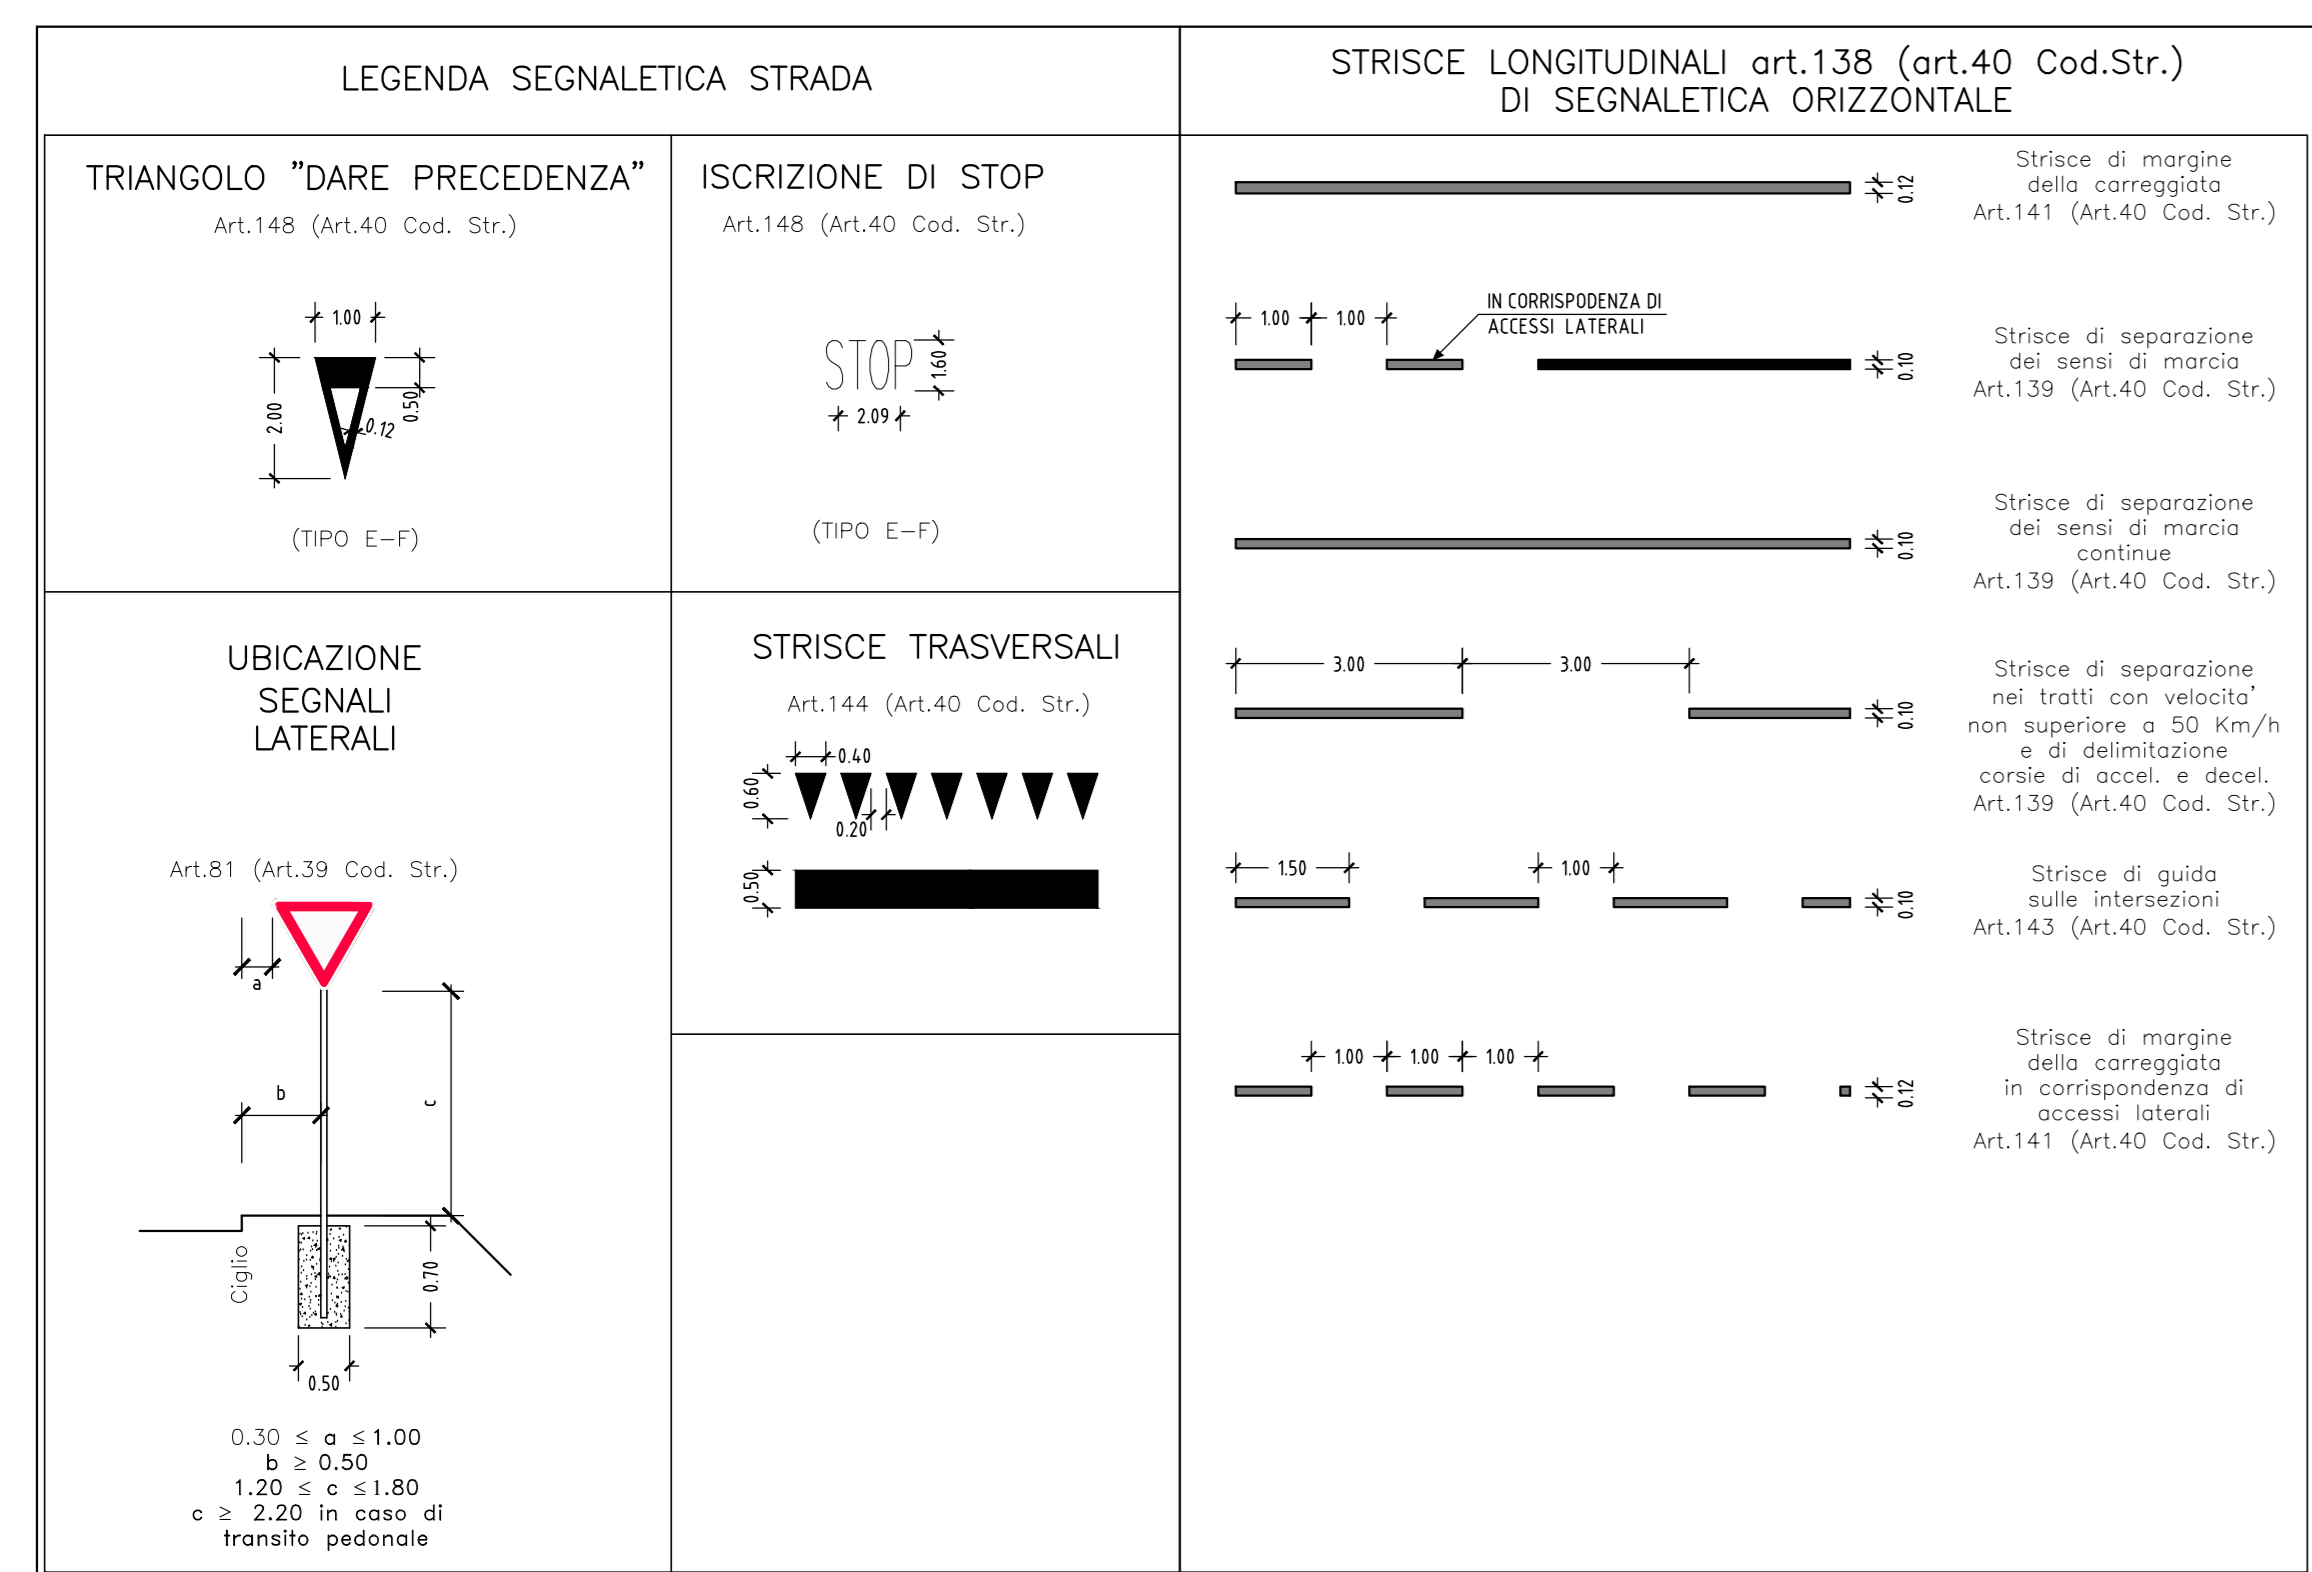

NOTA GENERALE - SEGNALETICA
I segnali previsti sono di dimensione "GRANDE" per strade extraurbane a due o più corsie per senso di marcia e su strade urbane a tre o più corsie per senso di marcia. Per le altre strade i segnali sono di dimensione "NORMALE" (Art.80).
Dimensioni e formati dei segnali verticali (Art.39 C.d.S.).
Le dimensioni dei segnali di preavviso e conferma, nonché di quei segnali per i quali non siano stati fissati specifici dimensionamenti negli articoli relativi alla segnaletica di indicazione, sono determinate dall'altezza della lettera comunicata alla distanza di leggibilità richiesta in funzione della velocità locale predominate e dal numero delle corsie, secondo le norme riportate nella segnaletica di indicazione tabella n° 16, 17, 18, 1000.

COMMITTENTE: **RFI RETE FERROVIARIA ITALIANA GRUPPO FERROVIE DELLO STATO ITALIANO**

PROGETTAZIONE: **ITALFERR**

INFRASTRUTTURE FERROVIARIE STRATEGICHE DEFINITE DALLA LEGGE OBIETTIVO N. 443/01 e s.m.i.

S.O. PROGETTAZIONE LINEE, NODI E STRADE

PROGETTO DEFINITIVO

NODO DI BARI

BARI NORD - VARIANTE SANTO SPIRITO PALESE

NV - NUOVE VIABILITÀ

NV05A - Viabilità di accesso alla stazione S. Spirito Palese
Planimetria segnaletica e barriere di sicurezza - Rotatoria e rami di innesto

SCALA: **1:1000**

COMMESSA	LOTTO	FASE	ENTE	TIPO DOC.	OPERA/DISCIPLINA	PROGR.	REV.
IADR	00	D	13	P7	NV0500	008	A

Rev.	Descrizione	Redatto	Data	Verificato	Data	Approvato	Data	Autorizzato Data
A	Emissione PD per A.Planet	M.Visconti	Settembre 2022	M.Visconti	Settembre 2022	G. Di Gregorio	Settembre 2022	13/09/2022

File: IADR00013P7NV050008A.DWG n. Tab.: X